

# SITUASJONSKART

Etendom:


Gnr: 138    Bnr: 3    Fnr: 0    Snr: 0

Adresse: **Buvollvegen 50, 2625 FÅBERG, med flere**  
**LILLEHAMMER KOMMUNE, Postboks 986, 2626**

Hj.haver/Fester:



Målestokk  
1:500

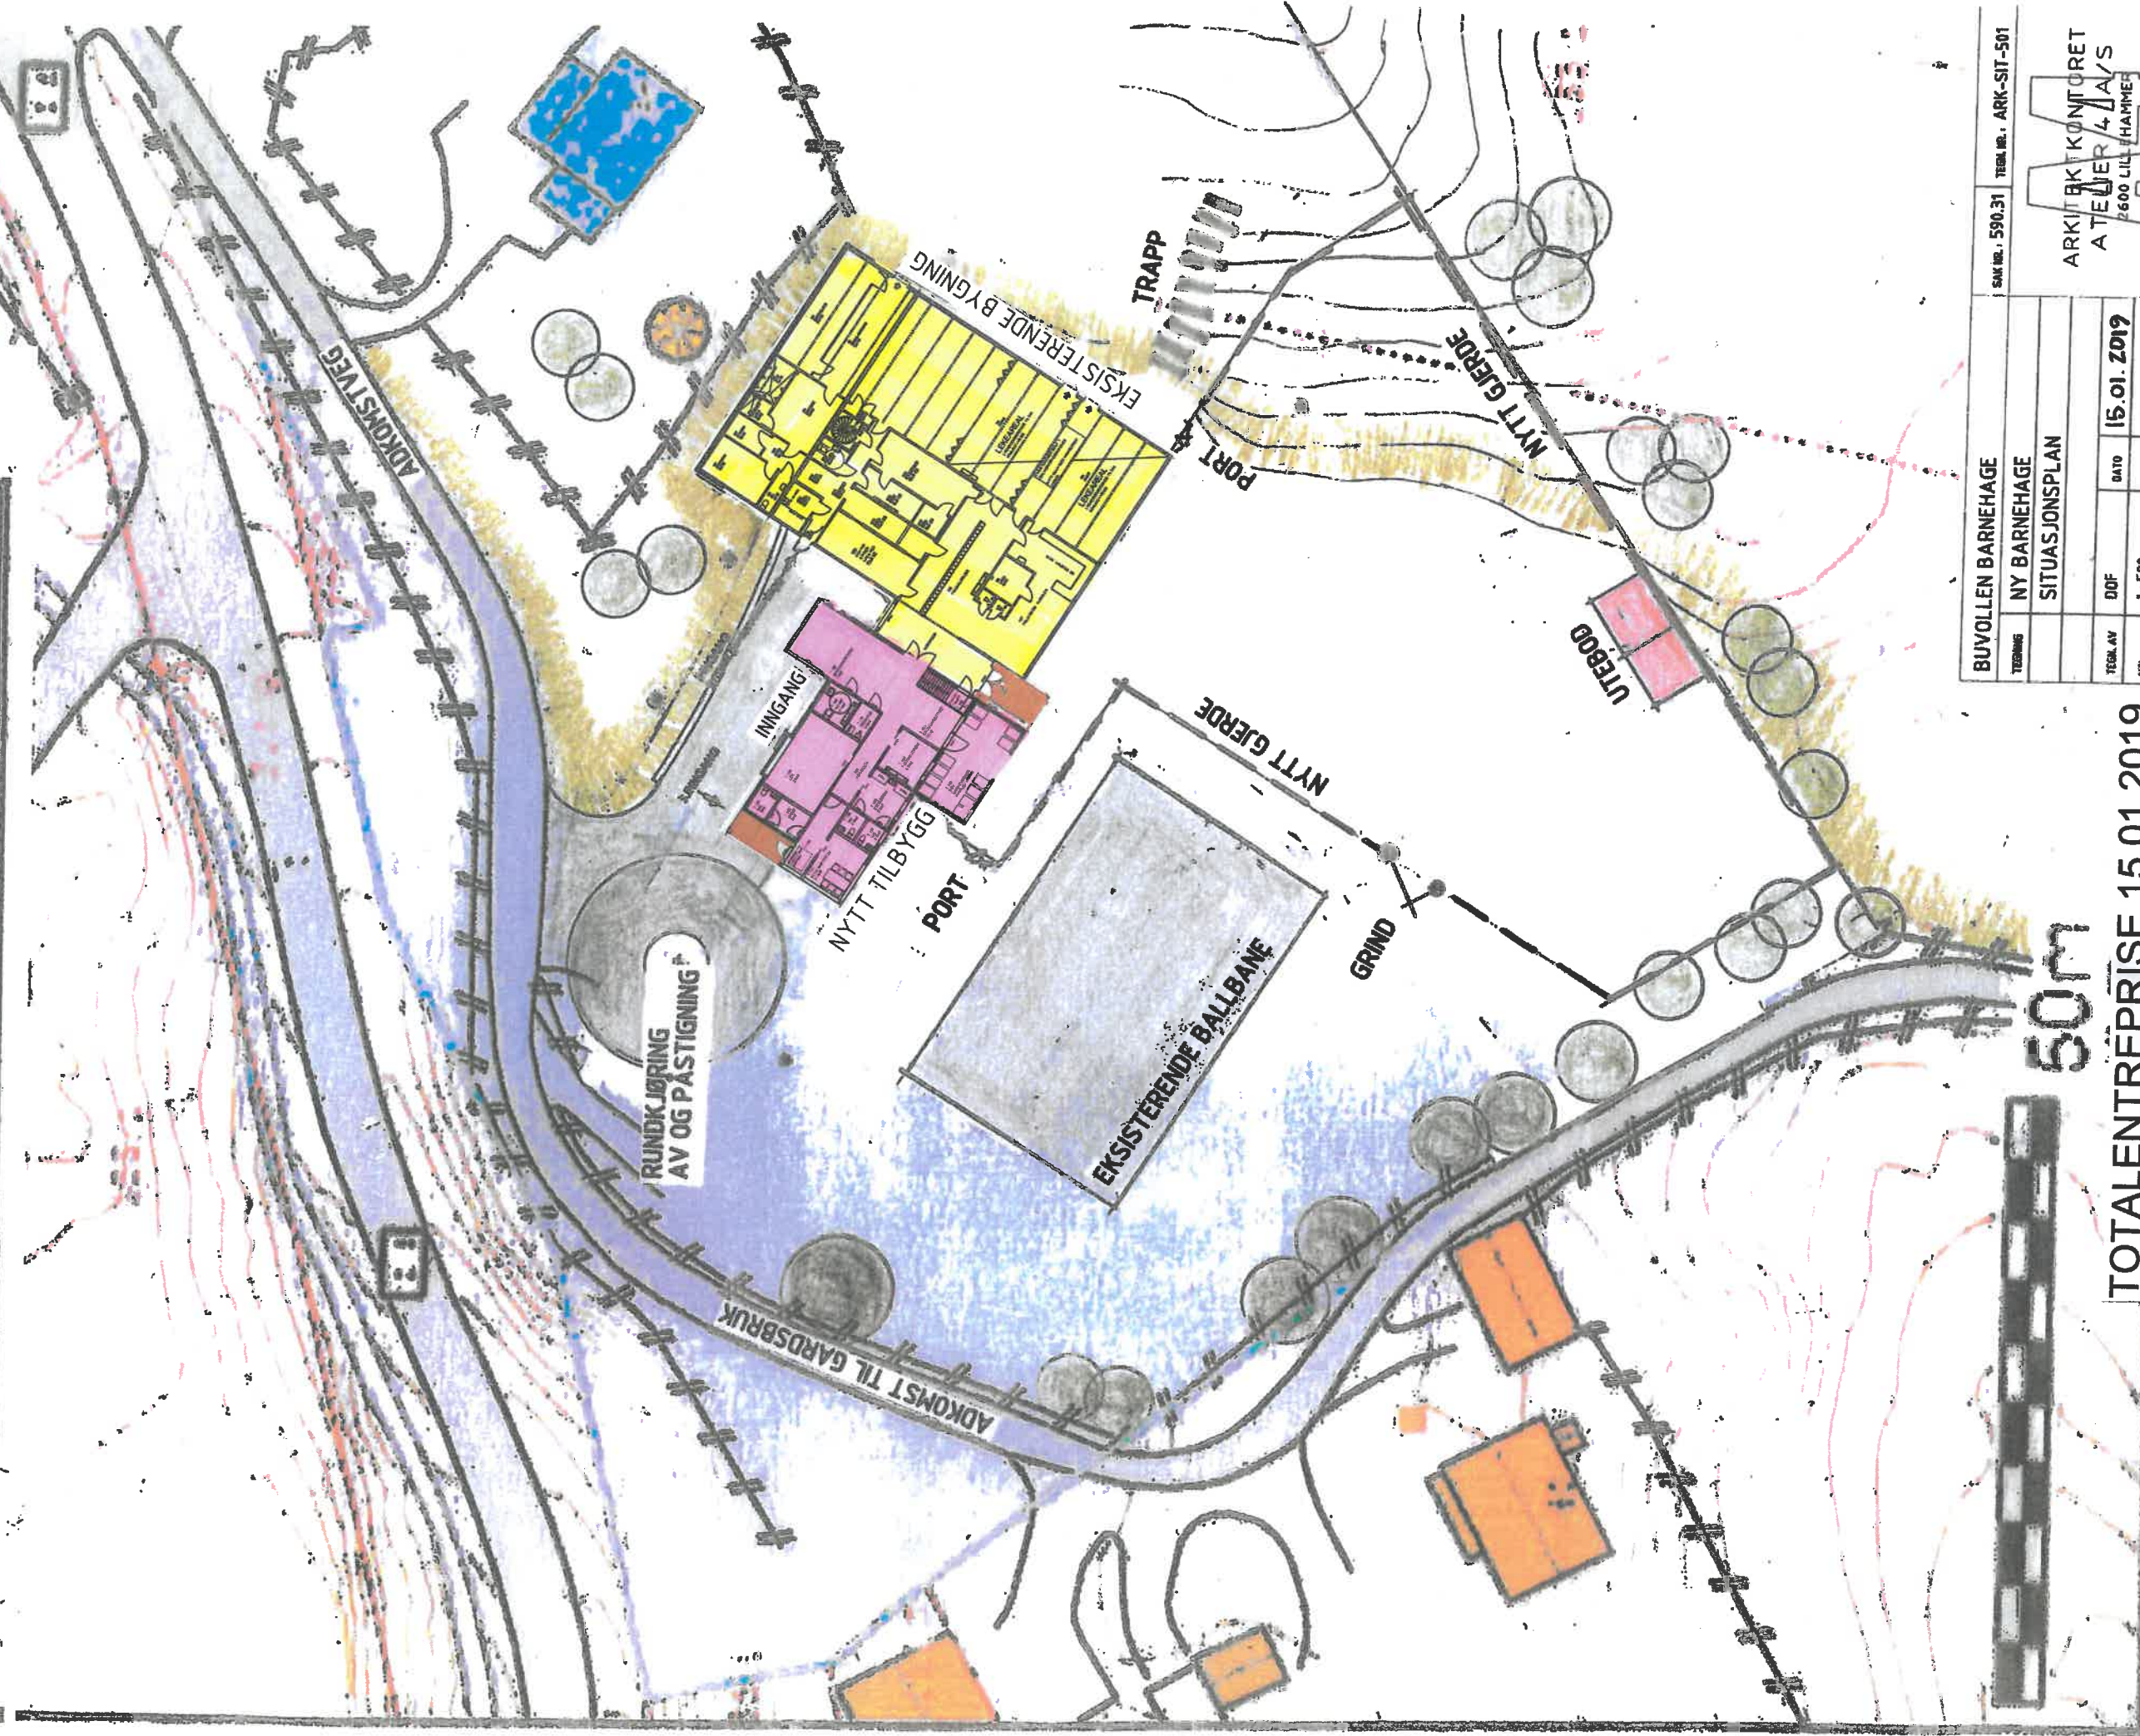

BUYOLLEN BARNEHAGE		SAK NR. 590.31	TEK. NR. ARK-SIT-501
TEK. NR.	NY BARNEHAGE		
SITUASJONSPLAN			
TEK. AV	DOF	DATO	15.01.2019
NR.	1:500	ANSV.	DOF

50m

TOTALENTRÉPRISE 15 01 2019

