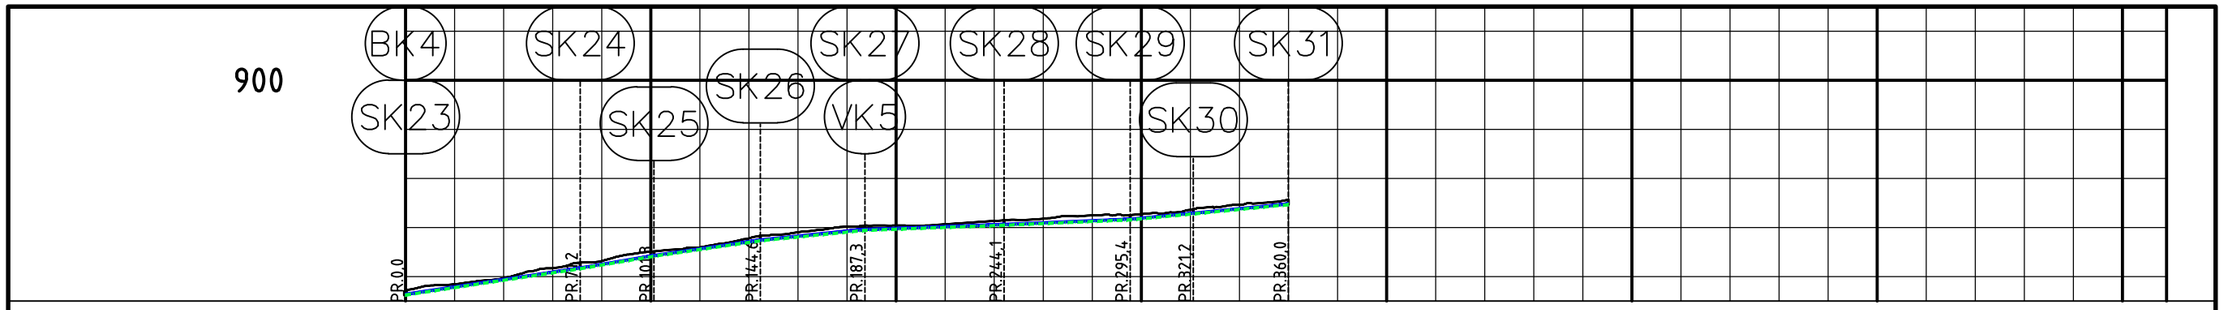

PROFIL NR.		0	100	200	300	400	500	600	700718
Grunneier									
Markslag									
Grunnforhold									
TERRENG H./TOPP VEGDEKKE		814,44	816,83	819,32	823,39	826,36	830,15	831,88	835,57
Hor.vinkelpunktavstand i m			71,2			30,1	43,3	42,6	
Vannledning	Kumavstand i m		71,2			30,1	43,5	41,4	
	Fall i ‰		148,8			167,5	145,0	101,9	
	Kote utv. topp	812,75		823,51		828,58	834,89	839,11	
	Type og dim	63PE 80 SDR 17,6							
Spillvannsledning	Kumavstand i m		71,2			30,1	43,3	42,6	
	Fall i ‰		151,0			168,3	145,7	99,1	
	Kote innv. bunn	812,44		823,19		828,26	834,57	838,79	
	Type og dim	160Rødbrun PVC SN8							

Rev.	Revisjonen gjelder	Dato	Tegnet	Kontr.	Godkjent
	Engerdal Østfjell	Målestokk	Dato	26 oktober 2018	
	Profil C - Anbudstegning	1:2500/2000	Tegnet	A.Budde	
			Kontr.	O.Mythe	
			Godkjent		
		Arkiv bet.			
		Erstatn. for			
Aquapartner Rådgivere innen kommunalteknikk FOSSGRUNN • HAMAR • GRIMSTAD		Tegning nr. H004			Rev. 0