



OPPRISS 001 | 2 61 101 1:20

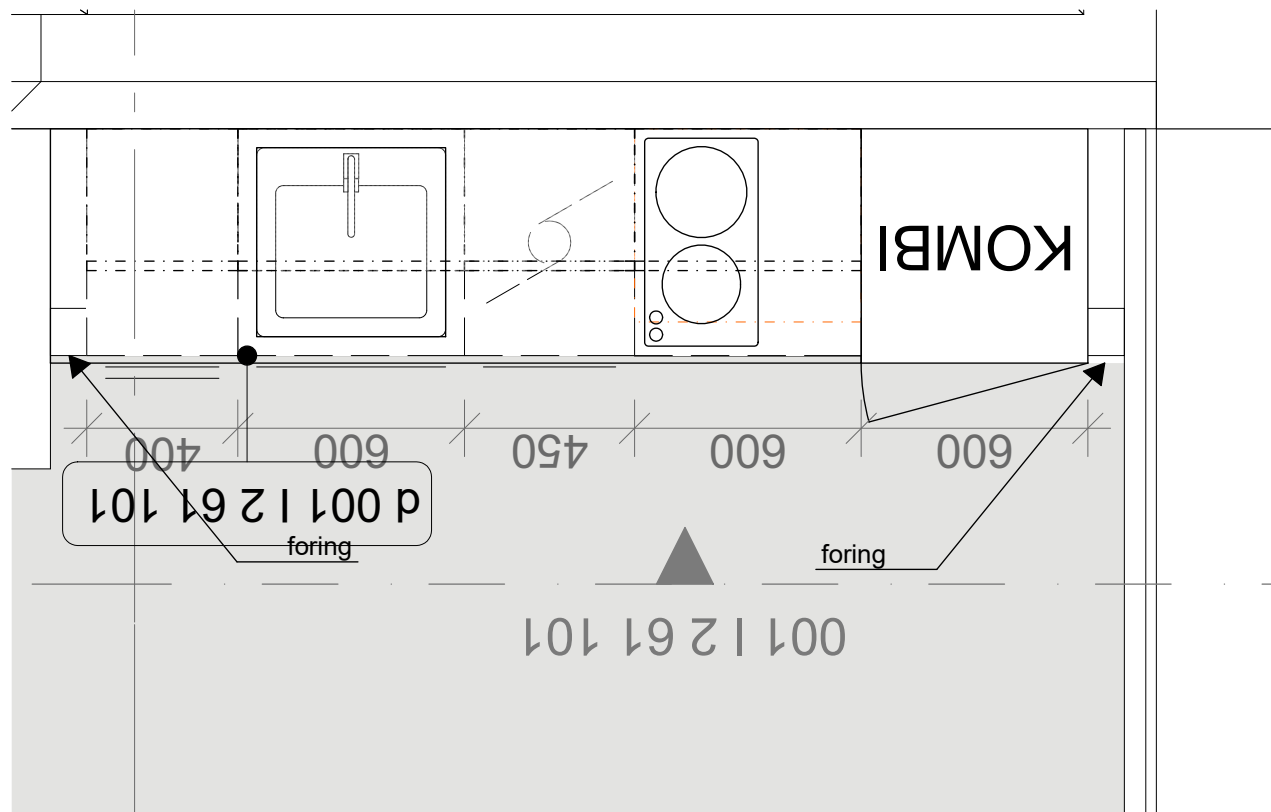

PLAN 1:20

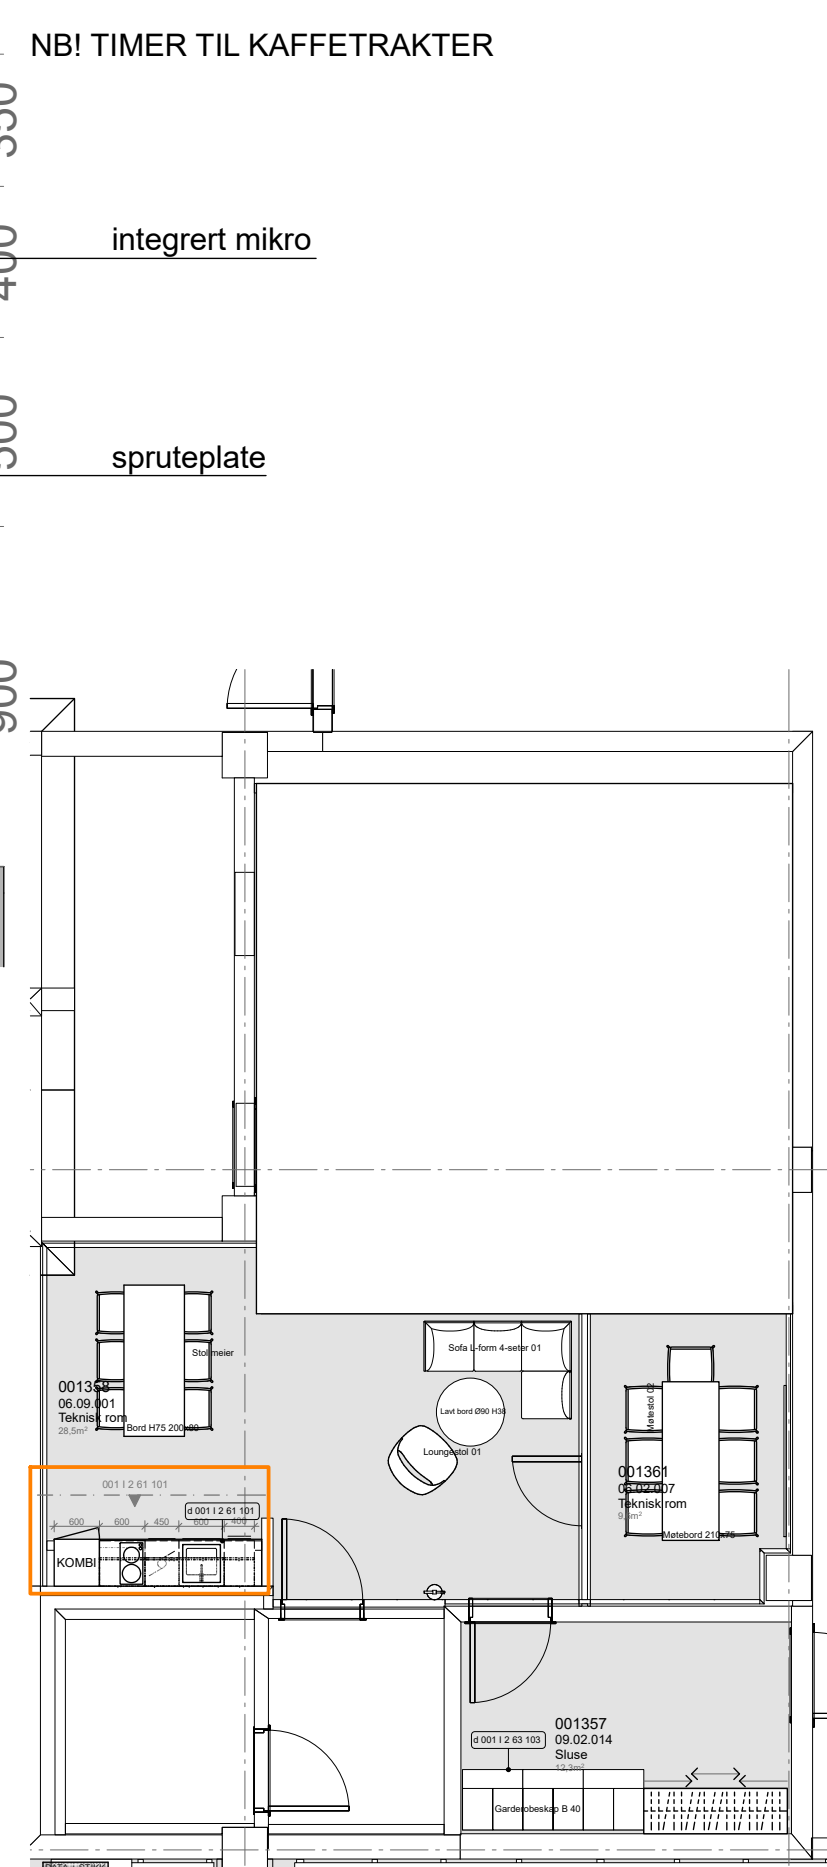

OVERSIKTSPLAN 1:100

05	JUSTERT INNREDNING TIL AVTREKKSIVIFTE + JUSTERING FORMAT OVERSKAP	04.05.18	MM	KKG
04	JUSTERT INNREDNING TIL MIKRO + MER INFO PÅ TEGNING	21.03.17	ID	KKG
03	ENDRET TYPE TEGNING TIL 61	05.10.16	ID	KKG
02	MÅL HØYDE KJØKKEN	22.09.16	ID	KKG
01	JUSTERER STØRRELSE PÅ KJØKKENMODULER ETTER TILBAKEMELDING FRA NM	06.09.16	ID	KKG
Rev. nr	Beskrivelse	Dato	Sign.	Kontroll

SB Tegningsnummer:

Kompleksnummer	Byggnummer	Etasje	Fag	Systemkode	Type tegn.	Løpenr.	Prosj.fase	Rev.	Status
515	14586	001	1	2	61	101	8	05	G

Prosjekteringsgruppen:

PG IARK: CADI + Kaels Studio

CADI+kaels 1003701

Prosjektnr. for prosjekterende/lev. 1003701

Mål kan avvike fra tegning. Alle mål må kontrolleres på byggeplass



Fase: Detaljprosjekt

PROSJEKTNR. SB: **1003601**


STATSBYGG

Tittel:	Godkjent
Nytt Nasjonalmuseum	Kontroll prosjekt.
PLAN 001 ETG	Sign. ID
Skjemategning	Kontroll KKG
Teknisk rom	06.09.001
06.09.001	Filnavn
	515 14586 001 2 61 101
	Dato
	29.08.16
	Målestokk
	1:20 i A3
	Kontroll utførende
	Sign. Kontroll
	Prosjektnr. for prosjekterende/lev.
	1003701


SB Tegningsnummer:

Kompleksnummer	Byggnummer	Etasje	Fag	Systemkode	Type tegn.	Løpenr.	Prosj.fase	Rev.	Status
515	14586	001	1	2	61	101	8	05	G


NB! TIMER TIL KAFFETRAKTER

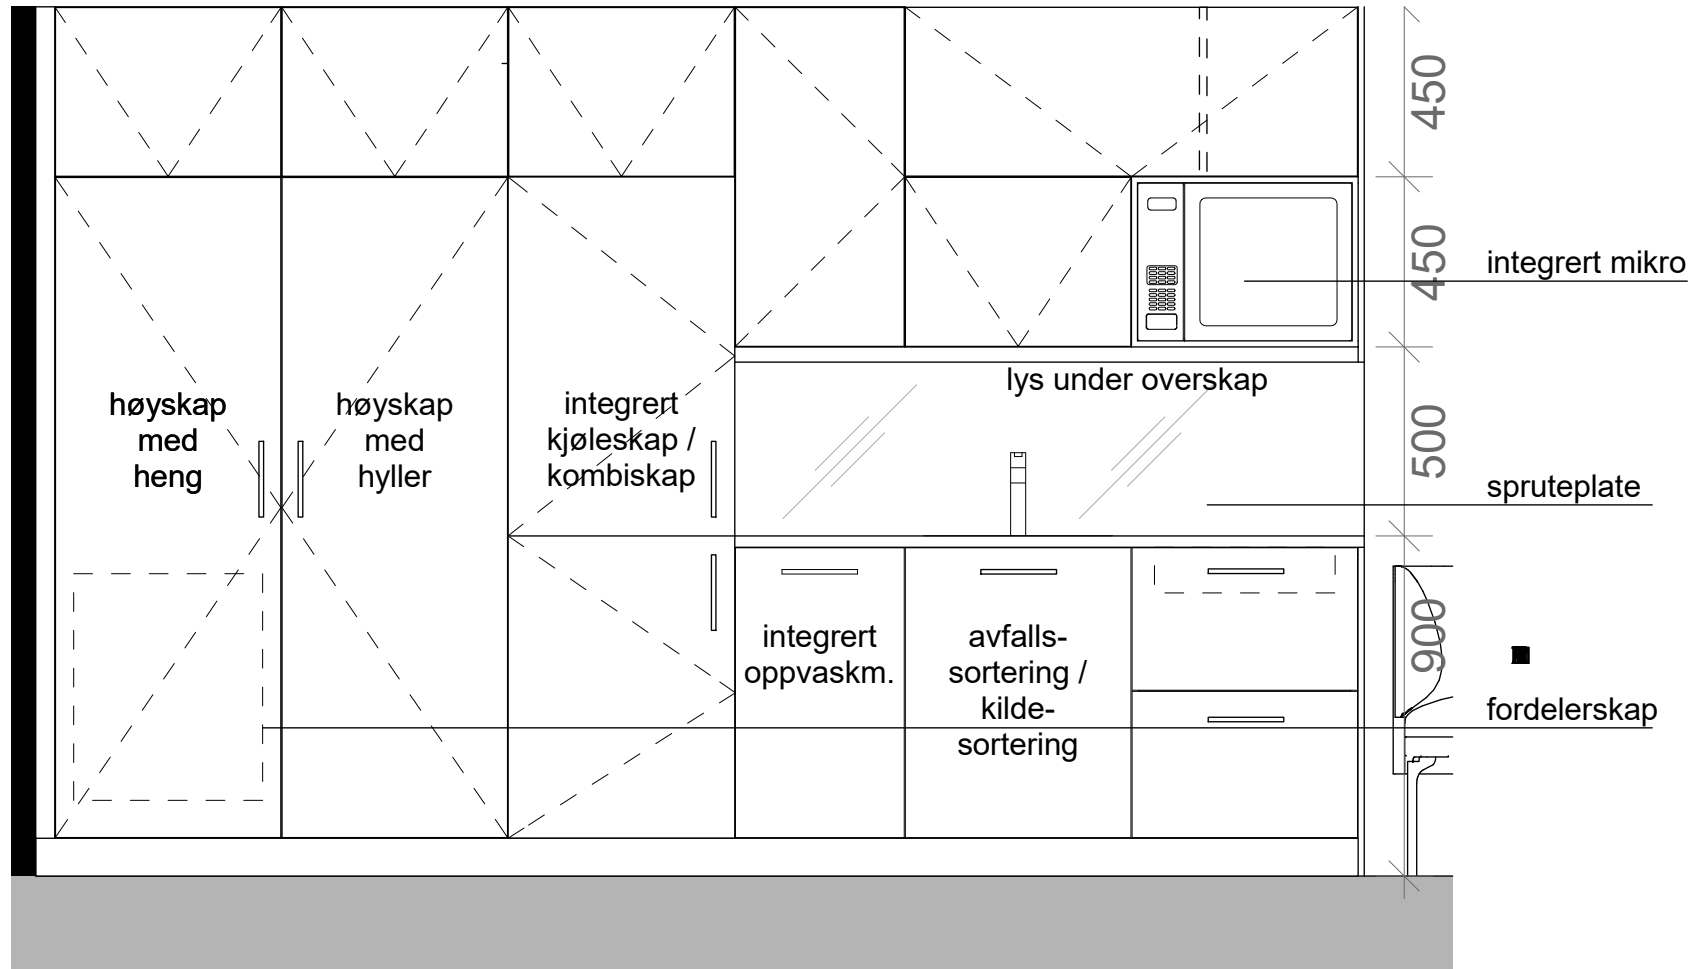

OPPRISS 01 | 2 61 101 1:20

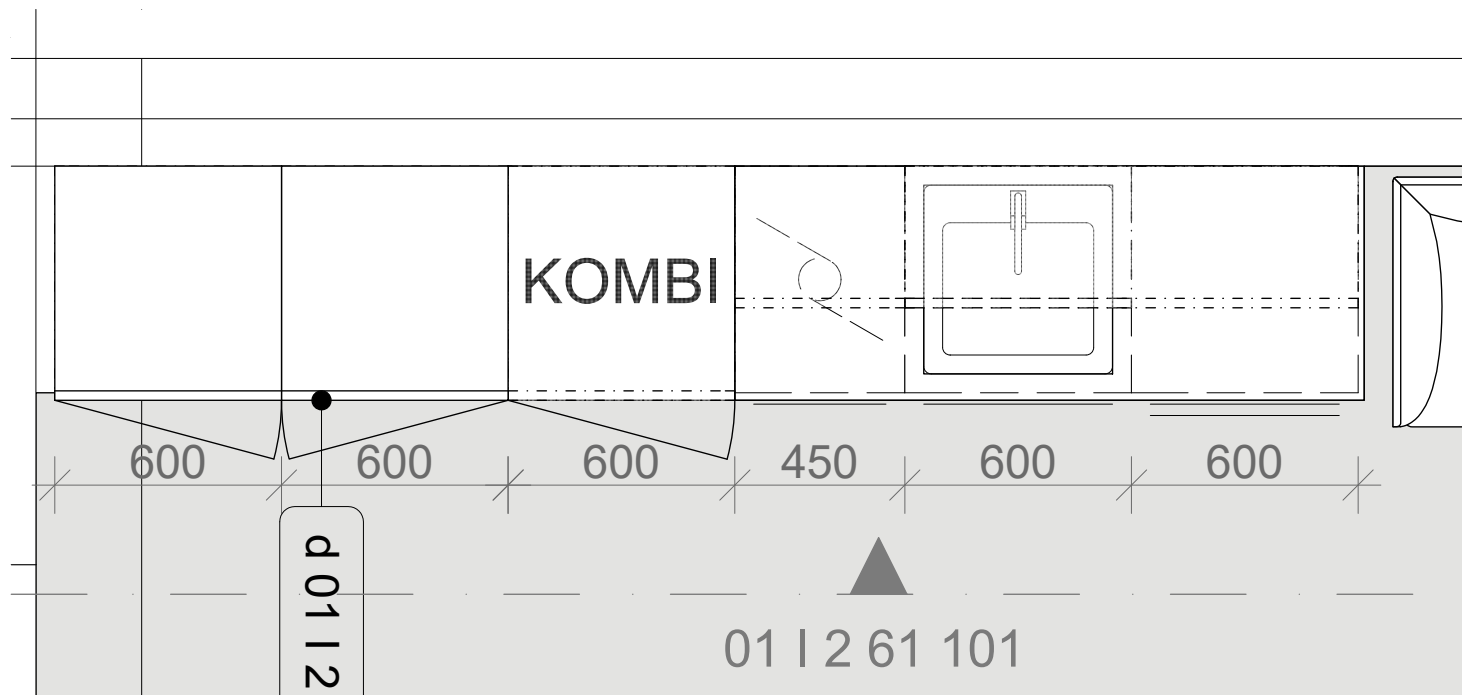

PLAN 1:20

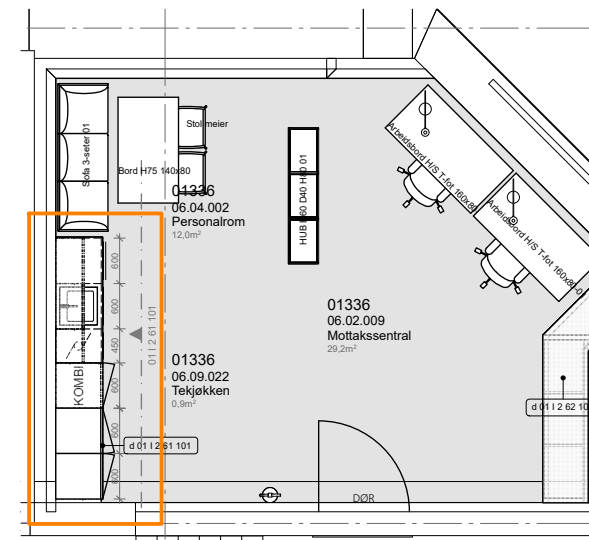

OVERSIKTSPLANPLAN 1:100

05	JUSTERING FORMAT OVERSKAP	04.05.17	MM	KKG
04	JUSTINGER Plassering Tekjøkken etter REGVIDET ARK UNDERLAG	21.03.17	ID	KKG
03	JUSTINGER Plassering Tekjøkken etter TILBAKEMELDING RIV PÅ EF104	23.11.16	ID	KKG
02	JUSTINGER ETTER TILBAKEMELDING FRA BRUKERNE OG ENDRET TYPE TEGNING TIL 61	05.10.16	ID	KKG
01	JUSTERE STØRRELSE PÅ KJØKKENMODULER ETTER TILBAKEMELDING FRA NM	06.09.16	ID	KKG
Rev. nr	Beskrivelse	Dato	Sign.	Kontroll

SB Tegningsnummer:

Kompleksnummer	Byggnummer	Etasje	Fag	Systemkode	Type tegn.	Løpenr.	Prosj.fase	Rev.	Status
515	14586	01	1	2	61	101	8	05	G

Prosjekteringsgruppen:

PG IARK: CADI + Kaels Studio

CADI+kaels 1003701

Prosjektnr. for prosjekterende/lev. 1003701

Mål kan avvike fra tegning. Alle mål må kontrolleres på byggeplass



Fase: Detaljprosjekt

PROSJEKTNR. SB:

STATSBYGG 1003601

Tittel: Nytt Nasjonalmuseum


PLAN 01 ETG Skjemategning

Tekjøkken Mottakssentral 06.09.022


Godkjent	
Kontroll prosjekt.	
Sign. ID	Kontroll KKG
Filnavn	515 14586 01 2 61 101
Dato	29.08.16
Målestokk	1:20 i A3
Kontroll utførende	
Sign.	Kontroll
Prosjektnr. for prosjekterende/lev.	1003701

SB Tegningsnummer:


Kompleksnummer	Byggnummer	Etasje	Fag	Systemkode	Type tegn.	Løpenr.	Prosj.fase	Rev.	Status
515	14586	01	1	2	61	101	8	05	G

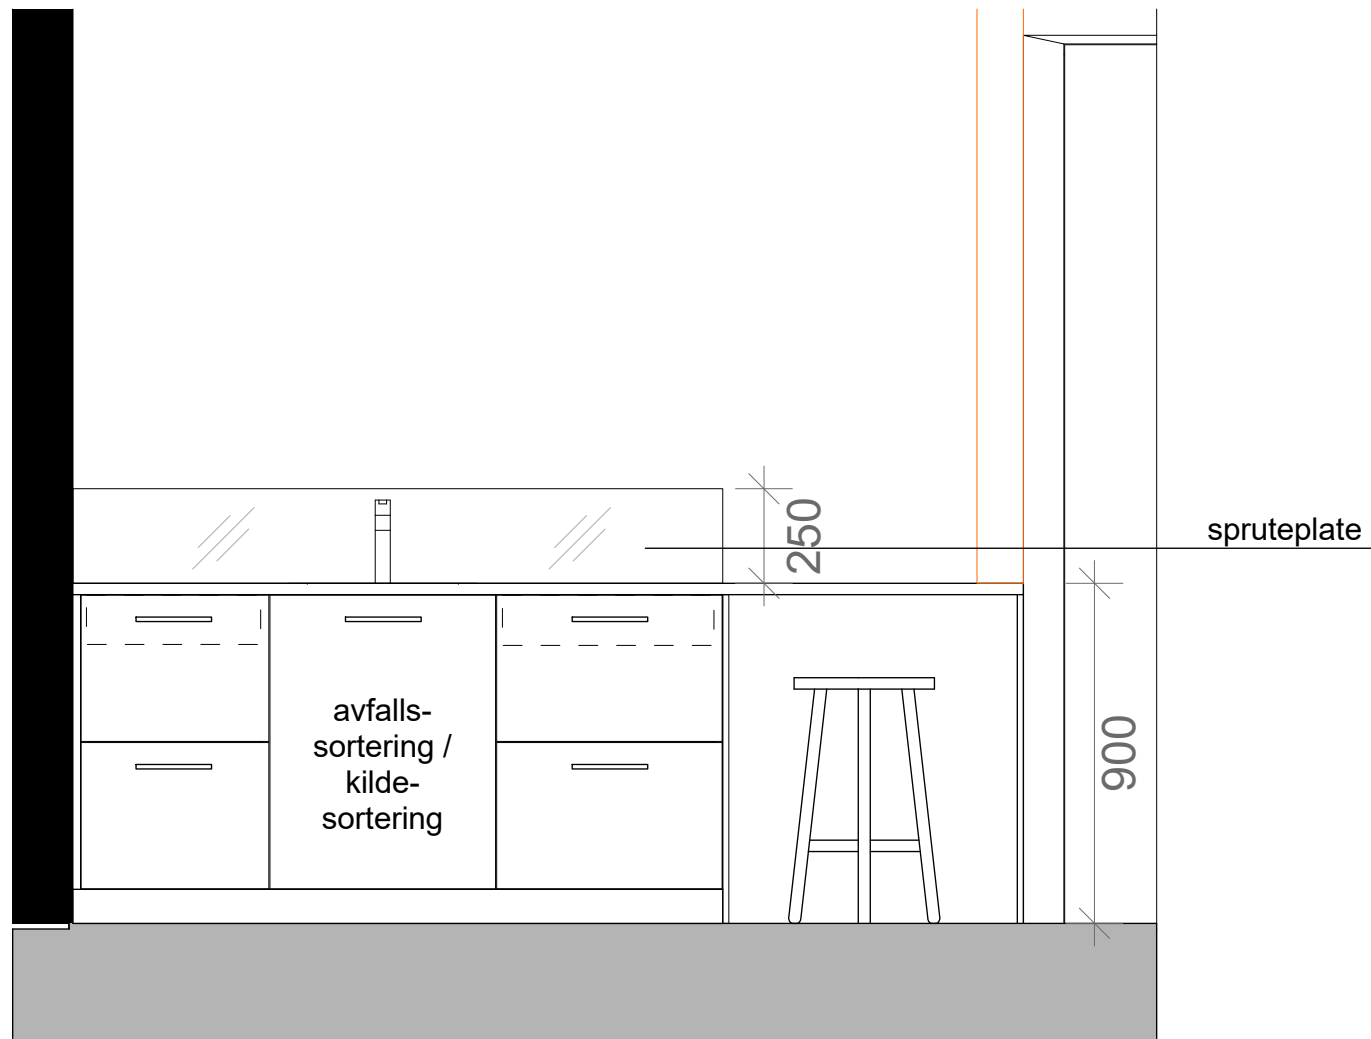

OPPRISS 01 | 2 61 102 1:20

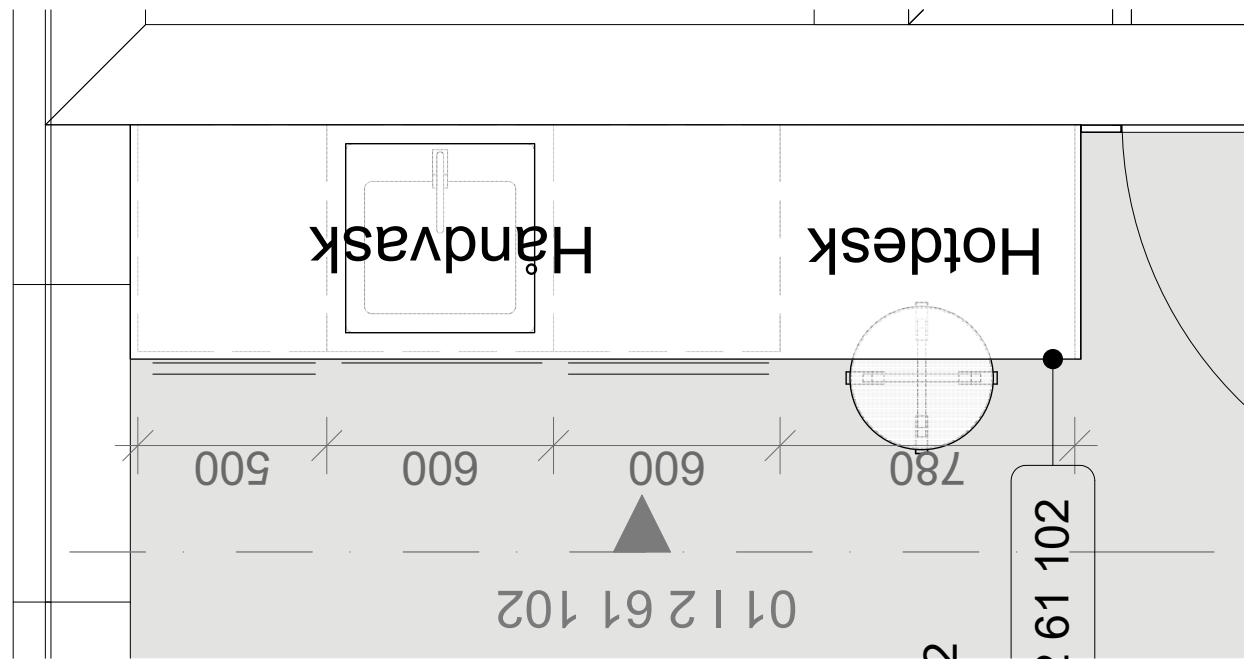

PLAN 1:20

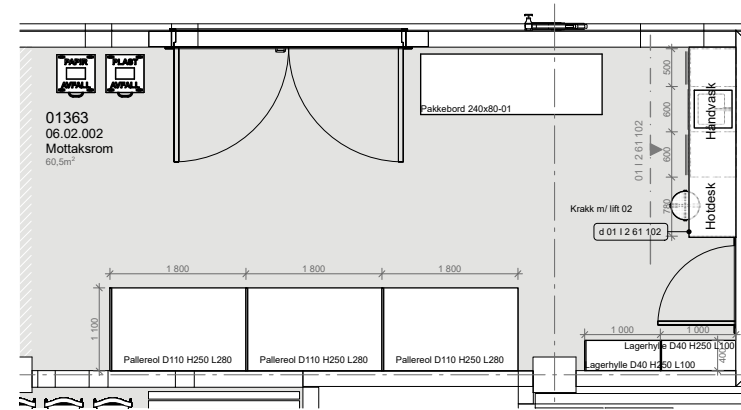

Rev. nr	Beskrivelse	Dato	Sign.	Kontroll
---------	-------------	------	-------	----------

SB Tegningsnummer:

Kompleksnummer	Byggnummer	Etasje	Fag	Systemkode	Type tegn.	Løpenr.	Prosj.fase	Rev.	Status
515	14586	01	1	2	61	102	8	00	G

Prosjekteringsgruppen:

PG IARK: CADI + Kaels Studio

CADI+kaels 1003701

Prosjektnr. for prosjekterende/lev. 1003701

Mål kan avvike fra tegning. Alle mål må kontrolleres på byggeplass



Fase: Detaljprosjekt

PROSJEKTNR. SB:

STATSBYGG 1003601

Tittel: Nytt Nasjonalmuseum

PLAN 01 ETG Skjemategning

Mottaksrom 06.02.002

Godkjent

Kontroll prosjekt.

Sign.	Kontroll
SC	KKG

Filnavn: 515 14586 01 | 2 61 102

Dato: 04.05.18

Målestokk: 1:20 i A3


Kontroll utførende

Sign.	Kontroll
-------	----------


Prosjektnr. for prosjekterende/lev. 1003701

SB Tegningsnummer:


Kompleksnummer	Byggnummer	Etasje	Fag	Systemkode	Type tegn.	Løpenr.	Prosj.fase	Rev.	Status
515	14586	01	1	2	61	102	8	00	G

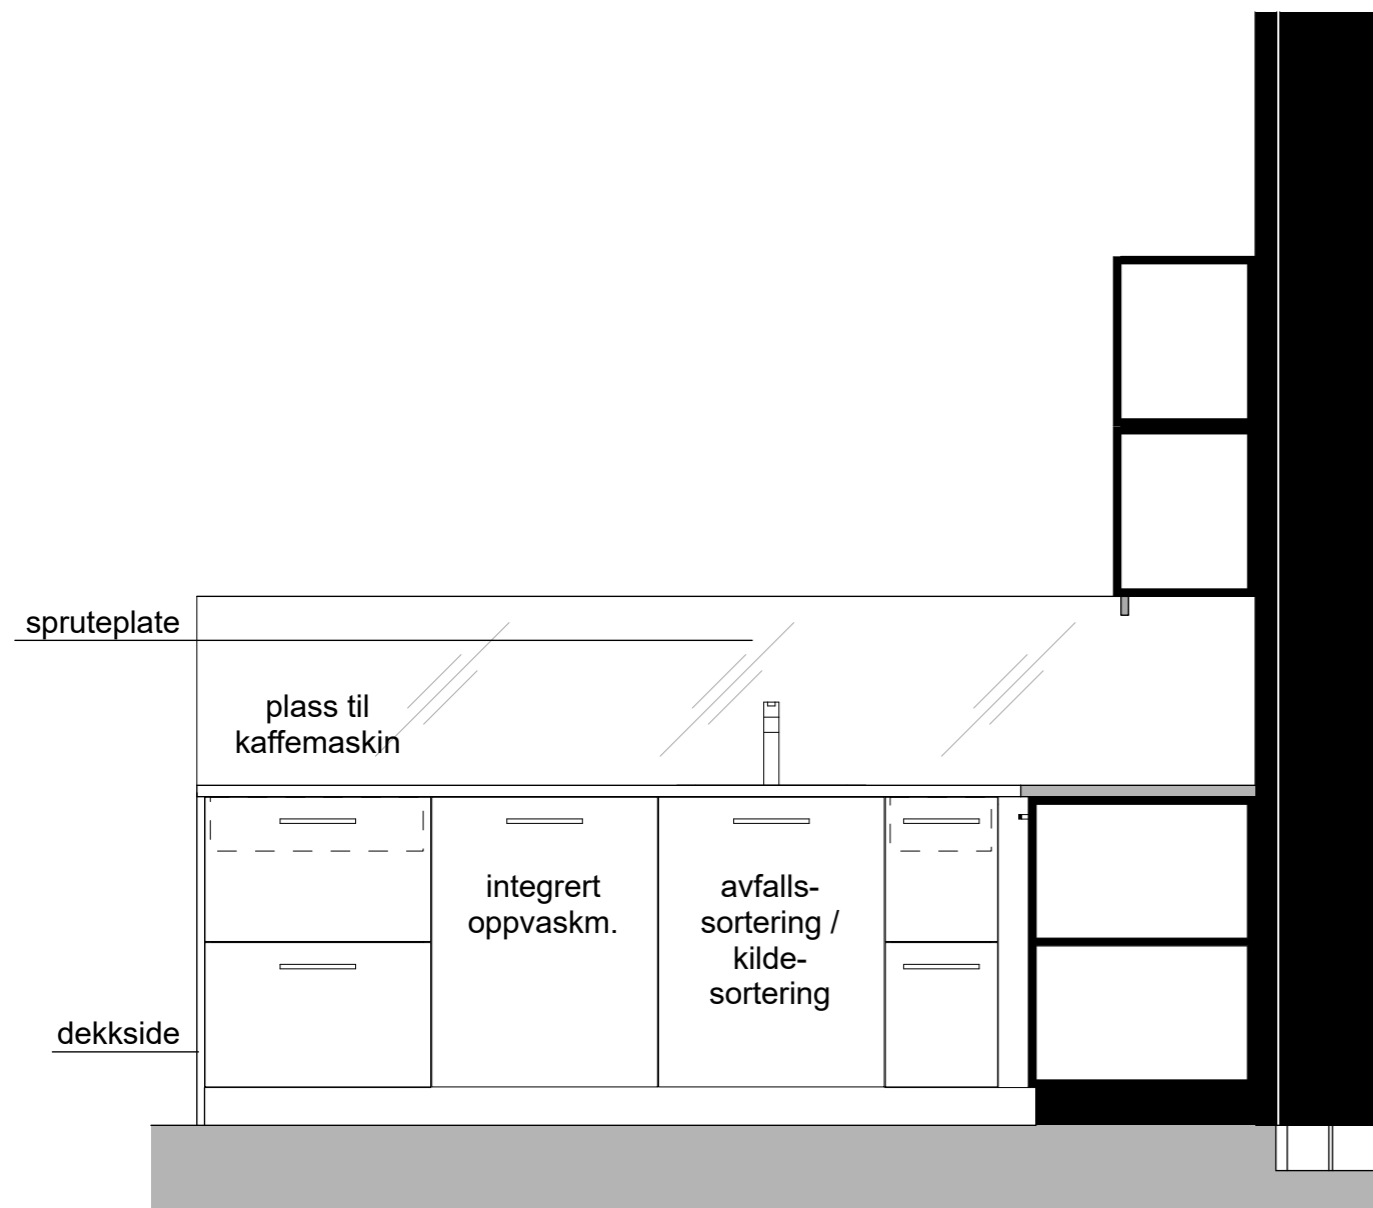


OPPRISS 02 | 2 61 101.A 1:20

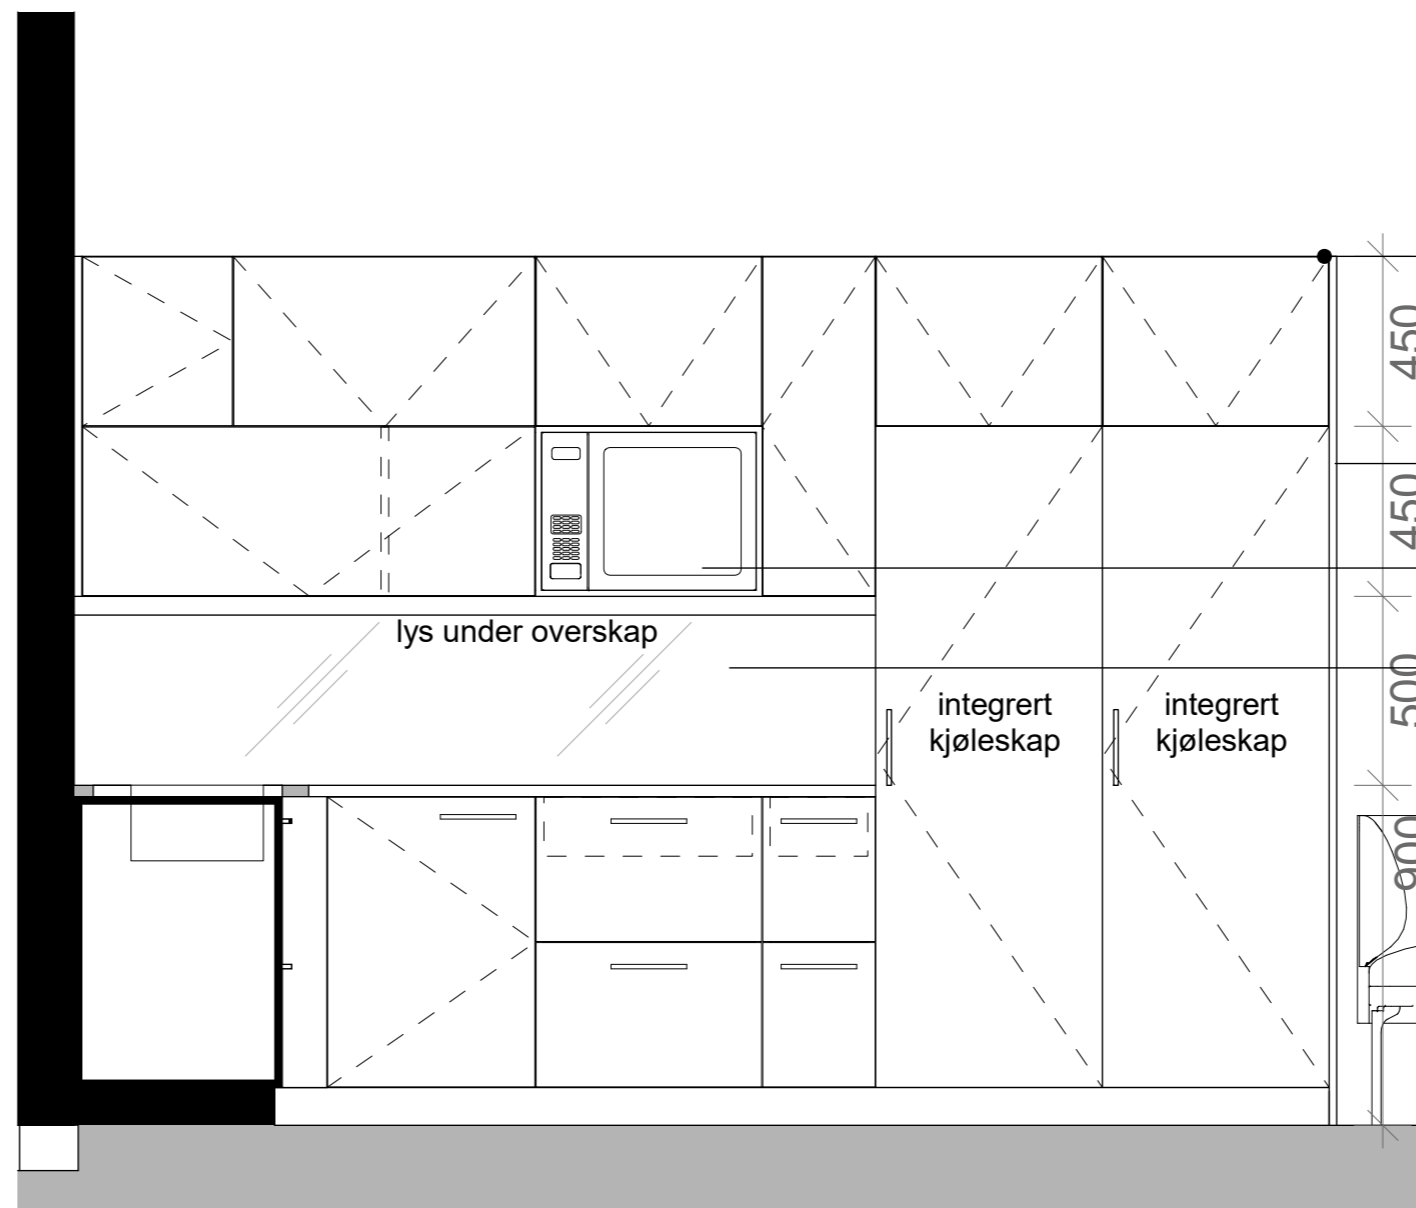

OPPRISS 02 | 2 61 101.B 1:20

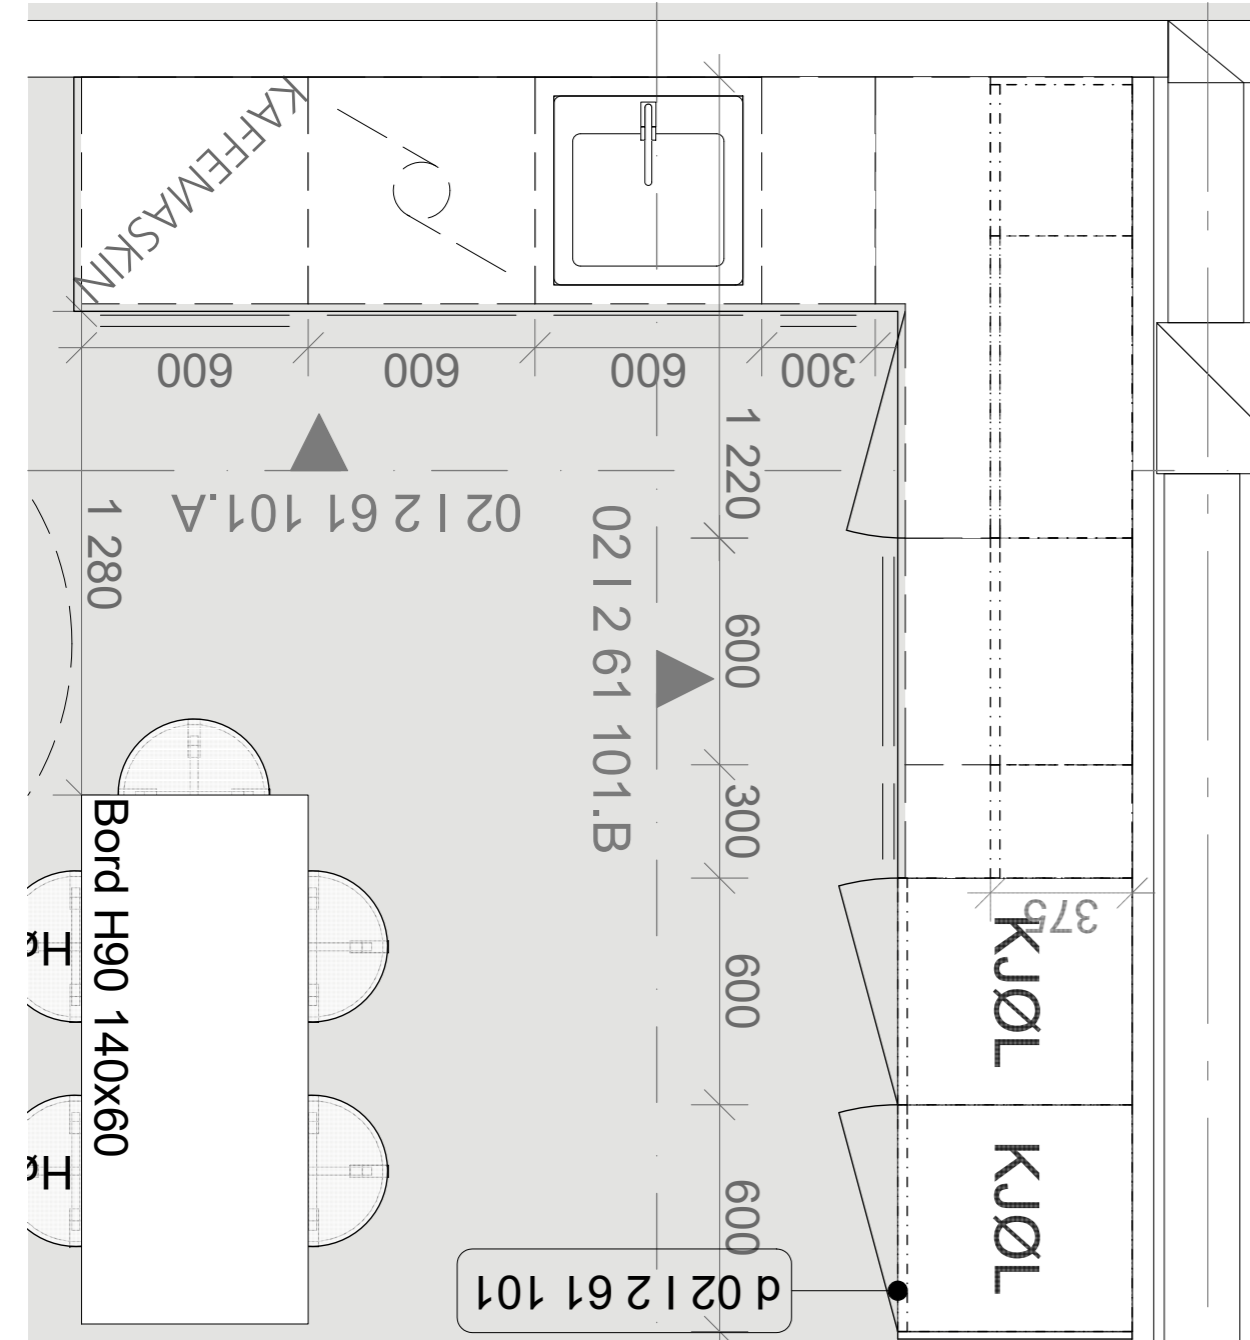

OPPRISS 02 | 2 61 101.A 1:20

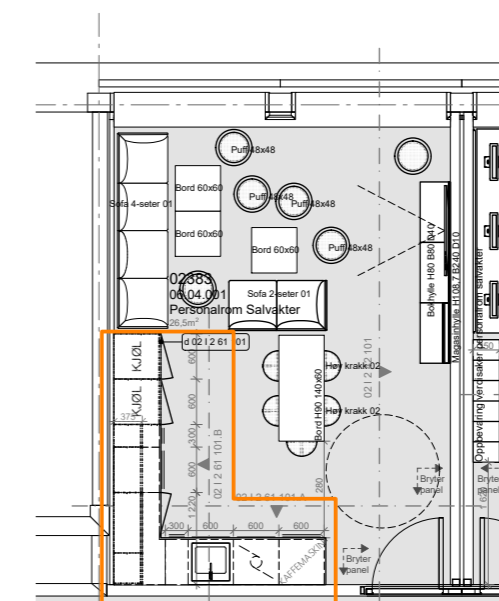

OVERSIKTSPLANPLAN 1:100


Rev. nr	Beskrivelse	Dato	Sign.	Kontroll
04	JUSTERET FORMAT OVERSKAP	04.05.18	ID	KKG
03	JUSTERET FLASERING OPPVASKMASKIN	21.03.17	ID	KKG
02	ENDRET TYPE TEGNING TIL 01	05.10.16	ID	KKG
01	JUSTERINGER ETTER TILBAKEMELDING FRA BRUKERNE	16.09.16	ID	KKG

Kompleksnummer	Byggsnummer	Etasje	Fag	Systemkode	Type tegn.	Løpnr.	Prosj.fase	Rev.	Status
515	14586	02	I	2	61	101	8	04	G

SB Tegningsnummer:

Projekteringsgruppen:
 PG IARK: CADI + Kael's Studio
CADI+kaels 1003701
 Prosjektnr. for projekterende/lev.

Mål kan avvike fra tegning. Alle mål må kontrolleres på byggeplass

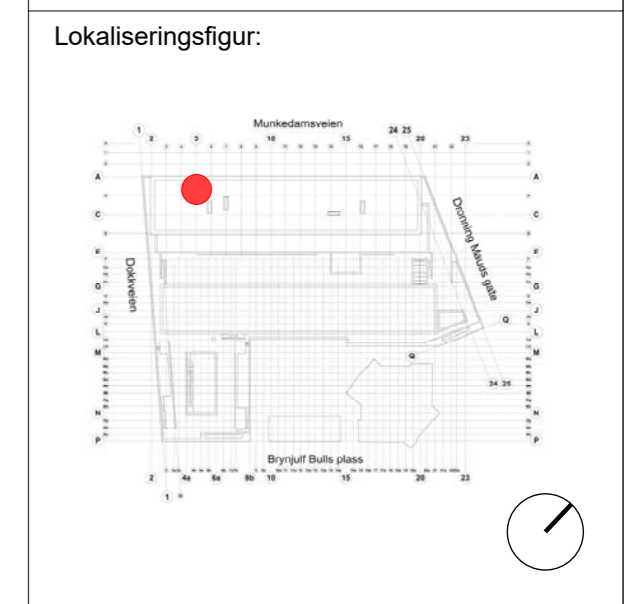


Fase: Detaljprosjekt


PROSJEKTNR. SB:
 STATSBYGG 1003601

Godkjent	
Kontroll prosjekt.	
Sign. ID	Kontroll KKG
Filnavn	515 14586 02 2 61 101
Dato	29.08.16
Målestokk	1:20 i A2
Kontroll utførende	
Sign.	Kontroll
Prosjektnr. for projekterende/lev.	
1003701	

Kompleksnummer	Byggsnummer	Etasje	Fag	Systemkode	Type tegn.	Løpnr.	Prosj.fase	Rev.	Status
515	14586	02	I	2	61	101	8	04	G

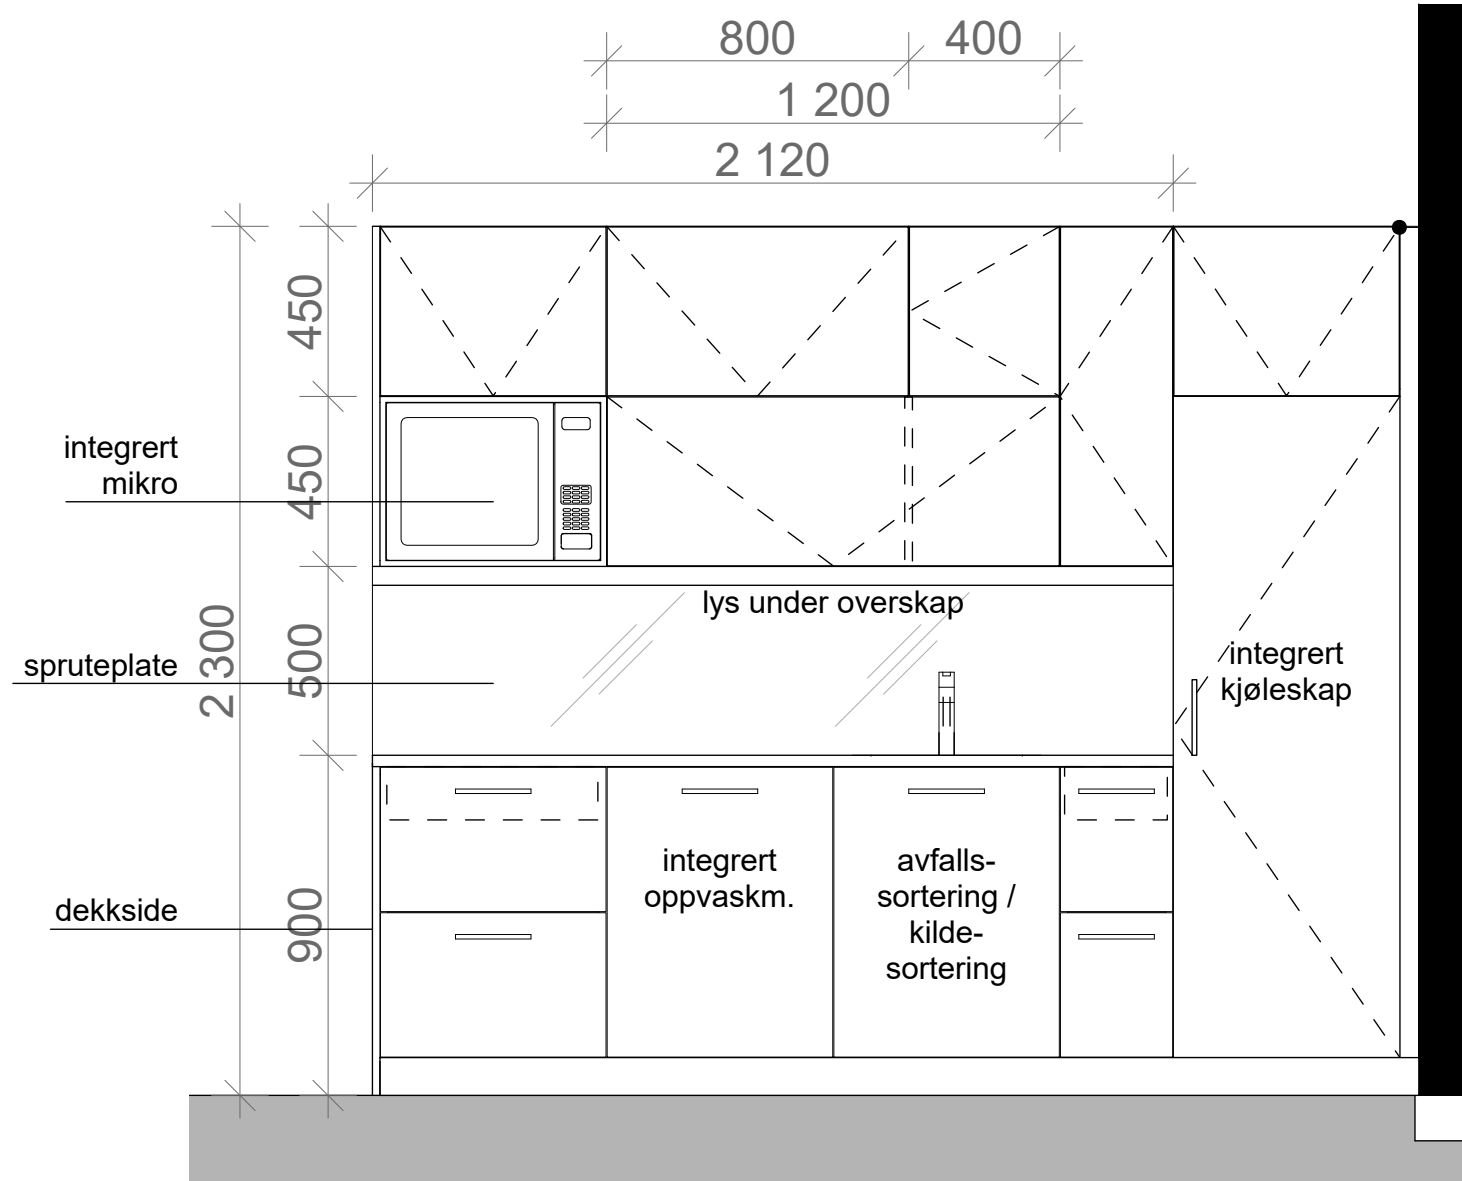


OPPRISS 02 | 2 61 101 1:20

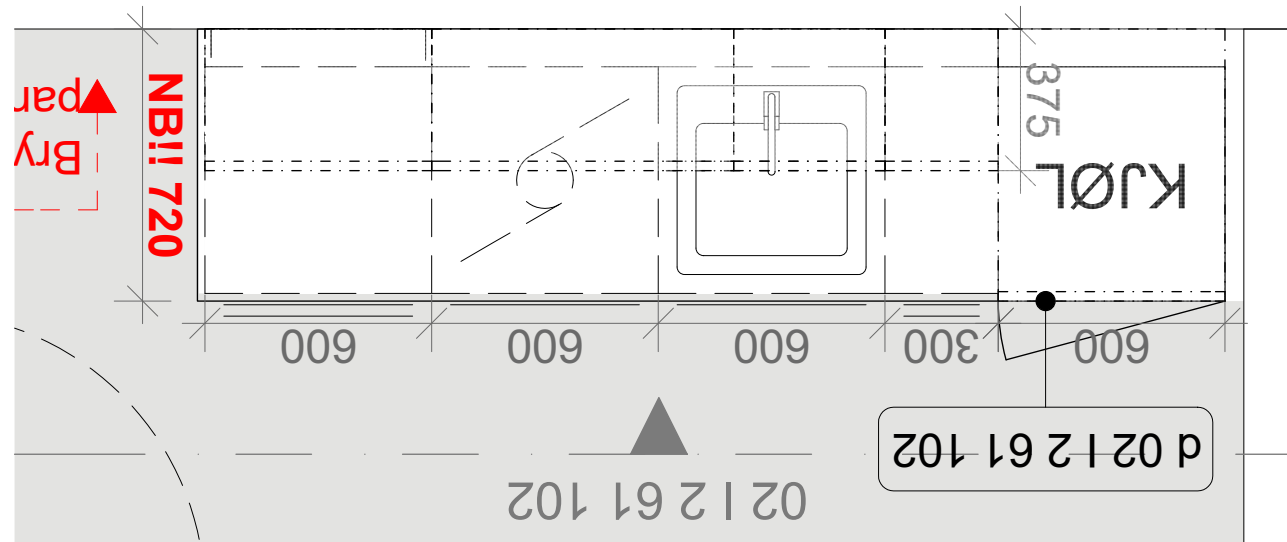

PLAN 1:20

Overkant høyskap/overskap samkjøres med overkant dørhøyder

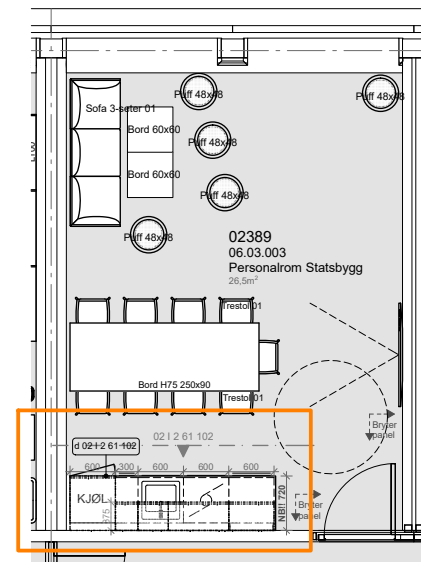

OVERSIKTSPLANPLAN 1:100

03	JUSTERT FORMAT OVERSKAP	04.05.18	ID	KKG
02	JUSTERT PLASERING OPPVASKMASKIN OG DYPERE BENKEPLATE	21.03.17	ID	KKG
01	JUSTERINGER ETTER TILBAKEMELDING FRA BRUKERNE OG ENDRET TYPE TEGNING TIL 61	05.10.16	ID	KKG
Rev. nr	Beskrivelse	Dato	Sign.	Kontroll

SB Tegningsnummer:

Kompleksnummer	Byggnummer	Etasje	Fag	Systemkode	Type tegn.	Løpenr.	Prosj.fase	Rev.	Status
515	14586	02	1	2	61	102	8	03	G

Prosjekteringsgruppen:

PG IARK: CADI + Kaels Studio

CADI+kaels 1003701

Prosjektnr. for prosjekterende/lev. 1003701

Mål kan avvike fra tegning. Alle mål må kontrolleres på byggeplass



Fase: Detaljprosjekt


PROSJEKTNR. SB:

STATSBYGG 1003601


Tittel:	Godkjent
Nytt Nasjonalmuseum	Kontroll prosjekt.
PLAN 02 ETG	Sign. ID
Skjemategning	Kontroll KKG
Personalrom Statsbygg	Filnavn
06.03.003	515 14586 02 2 61 102
	Dato
	29.08.16
	Målestokk
	1:20 i A3
	Kontroll utførende
	Sign. Kontroll
	Prosjektnr. for prosjekterende/lev.
	1003701

SB Tegningsnummer:


Kompleksnummer	Byggnummer	Etasje	Fag	Systemkode	Type tegn.	Løpenr.	Prosj.fase	Rev.	Status
515	14586	02	1	2	61	102	8	03	G

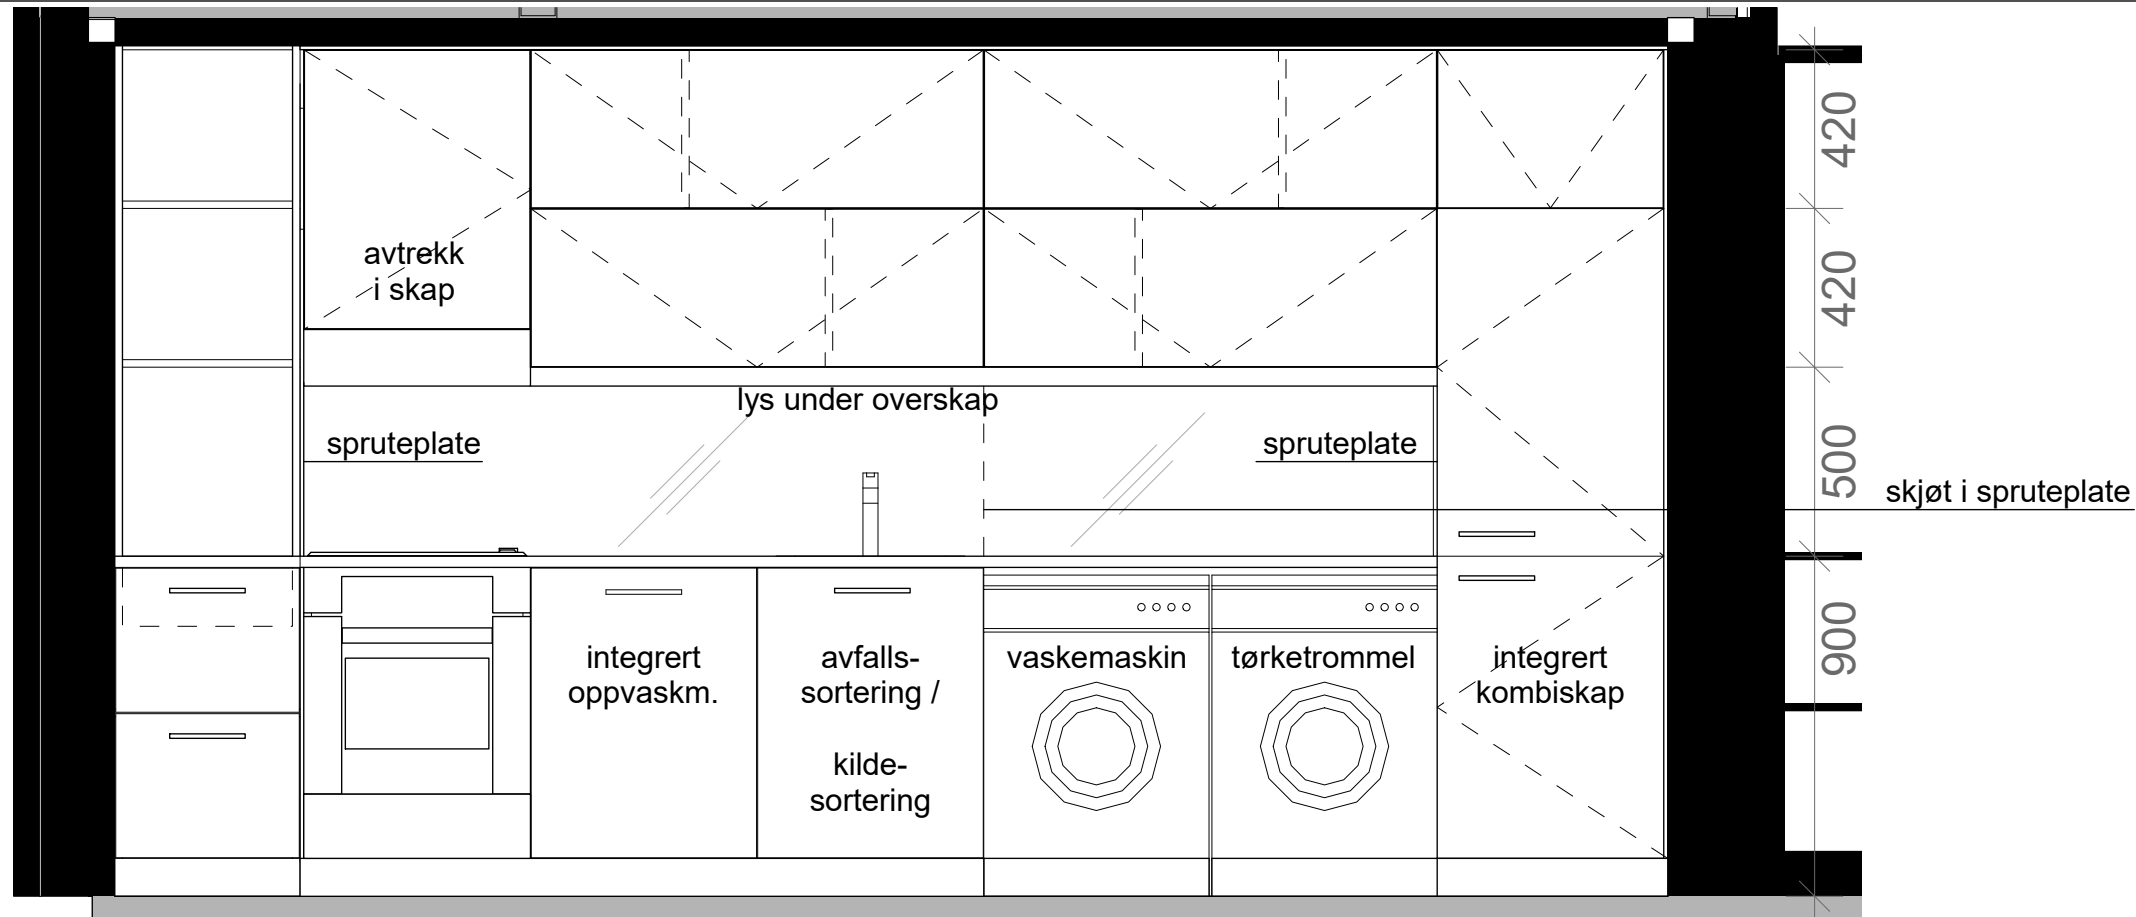

OPPRISS 02 | 2 61 104 1:20

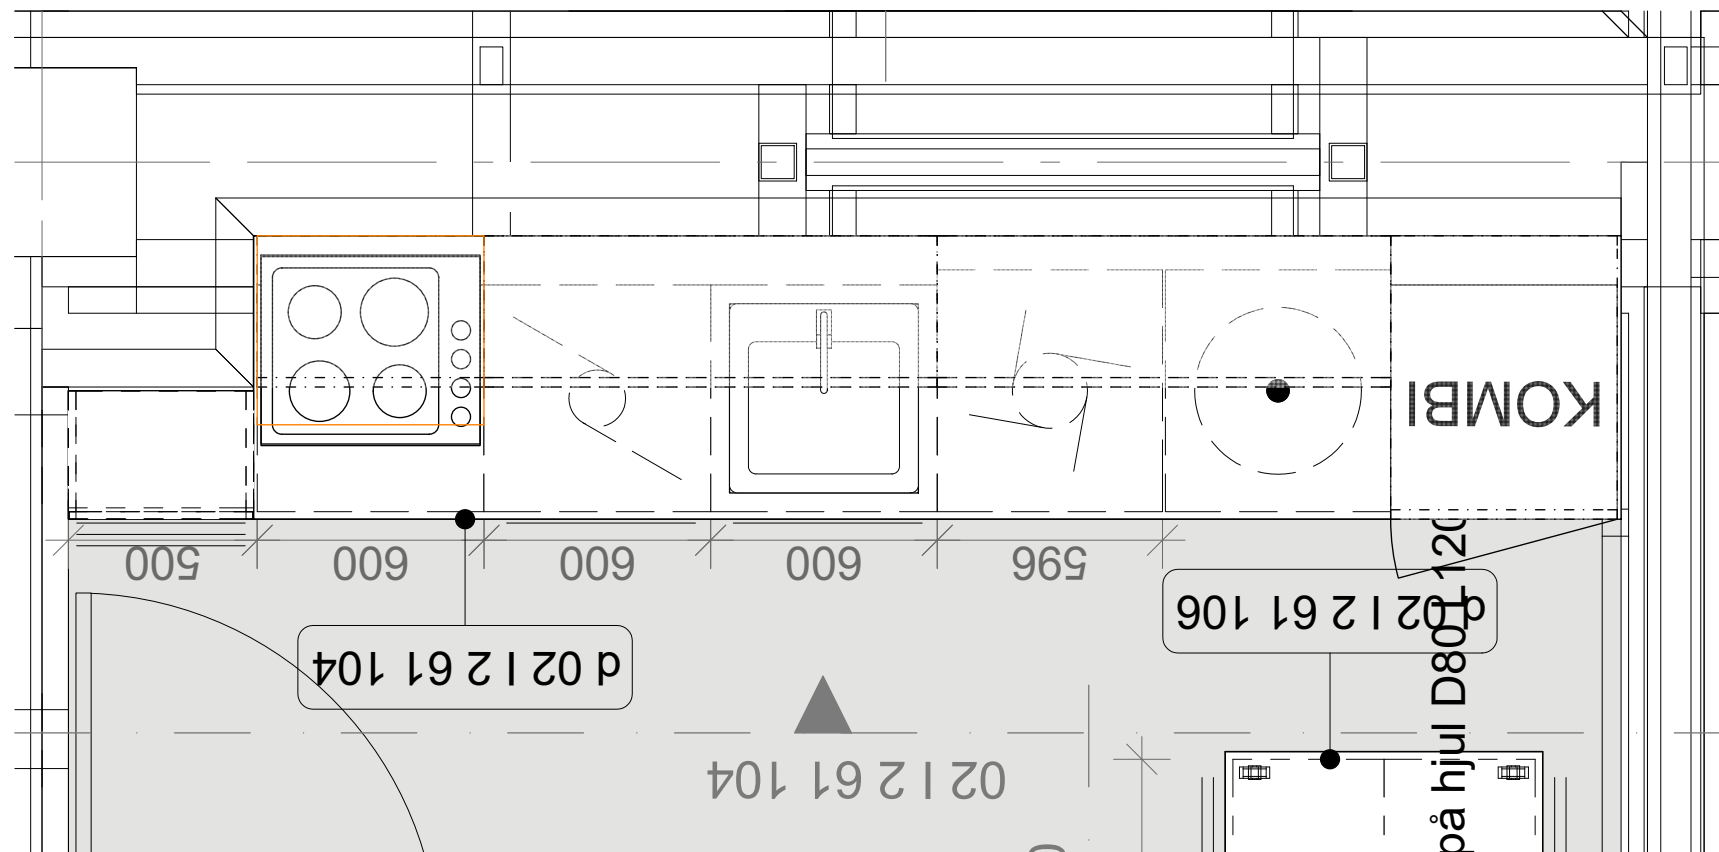

PLAN 1:20

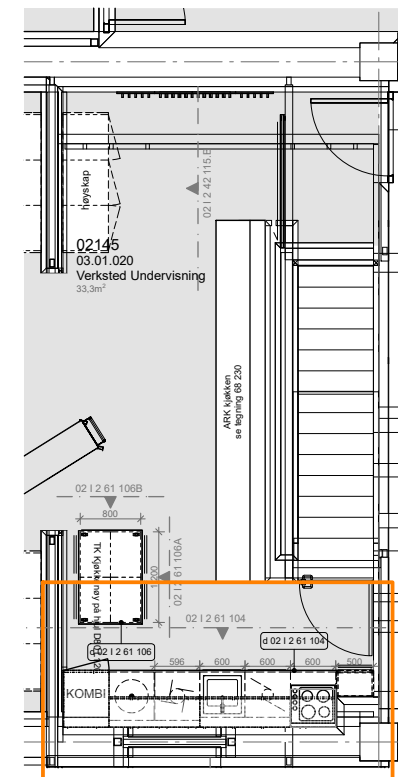

OVERSIKTSPLANPLAN 1:100

01	ENDRING AV KJØKKEN P.G.A MINDRE KANAL VED AKSE 4	04.05.18	ID	KKG
Rev. nr	Beskrivelse	Dato	Sign.	Kontroll

SB Tegningsnummer:

Kompleksnummer	Byggnummer	Etasje	Fag	Systemkode	Type tegn.	Løpenr.	Prosj.fase	Rev.	Status
515	14586	02	1	2	61	104	8	01	G

Prosjekteringsgruppen:

PG IARK: CADI + Kaels Studio

CADI+kaels 1003701

Prosjektnr. for prosjekterende/lev.

Mål kan avvike fra tegning. Alle mål må kontrolleres på byggeplass

Lokaliseringsfigur:

Fase: Detaljprosjekt

PROSJEKTNR. SB:

STATSBYGG 1003601

Tittel: Nytt Nasjonalmuseum
PLAN 02 ETG
Skjemategning, plan

Verksted Undervisning
03.01.020

Godkjent

Sign.	Kontroll
ID	KKG

Filnavn: 515 14586 02 | 2 61 104

Dato: 29.08.16


Målestokk: 1:20 i A3

Sign.	Kontroll
-------	----------


Prosjektnr. for prosjekterende/lev. 1003701

SB Tegningsnummer:


Kompleksnummer	Byggnummer	Etasje	Fag	Systemkode	Type tegn.	Løpenr.	Prosj.fase	Rev.	Status
515	14586	02	1	2	61	104	8	01	G

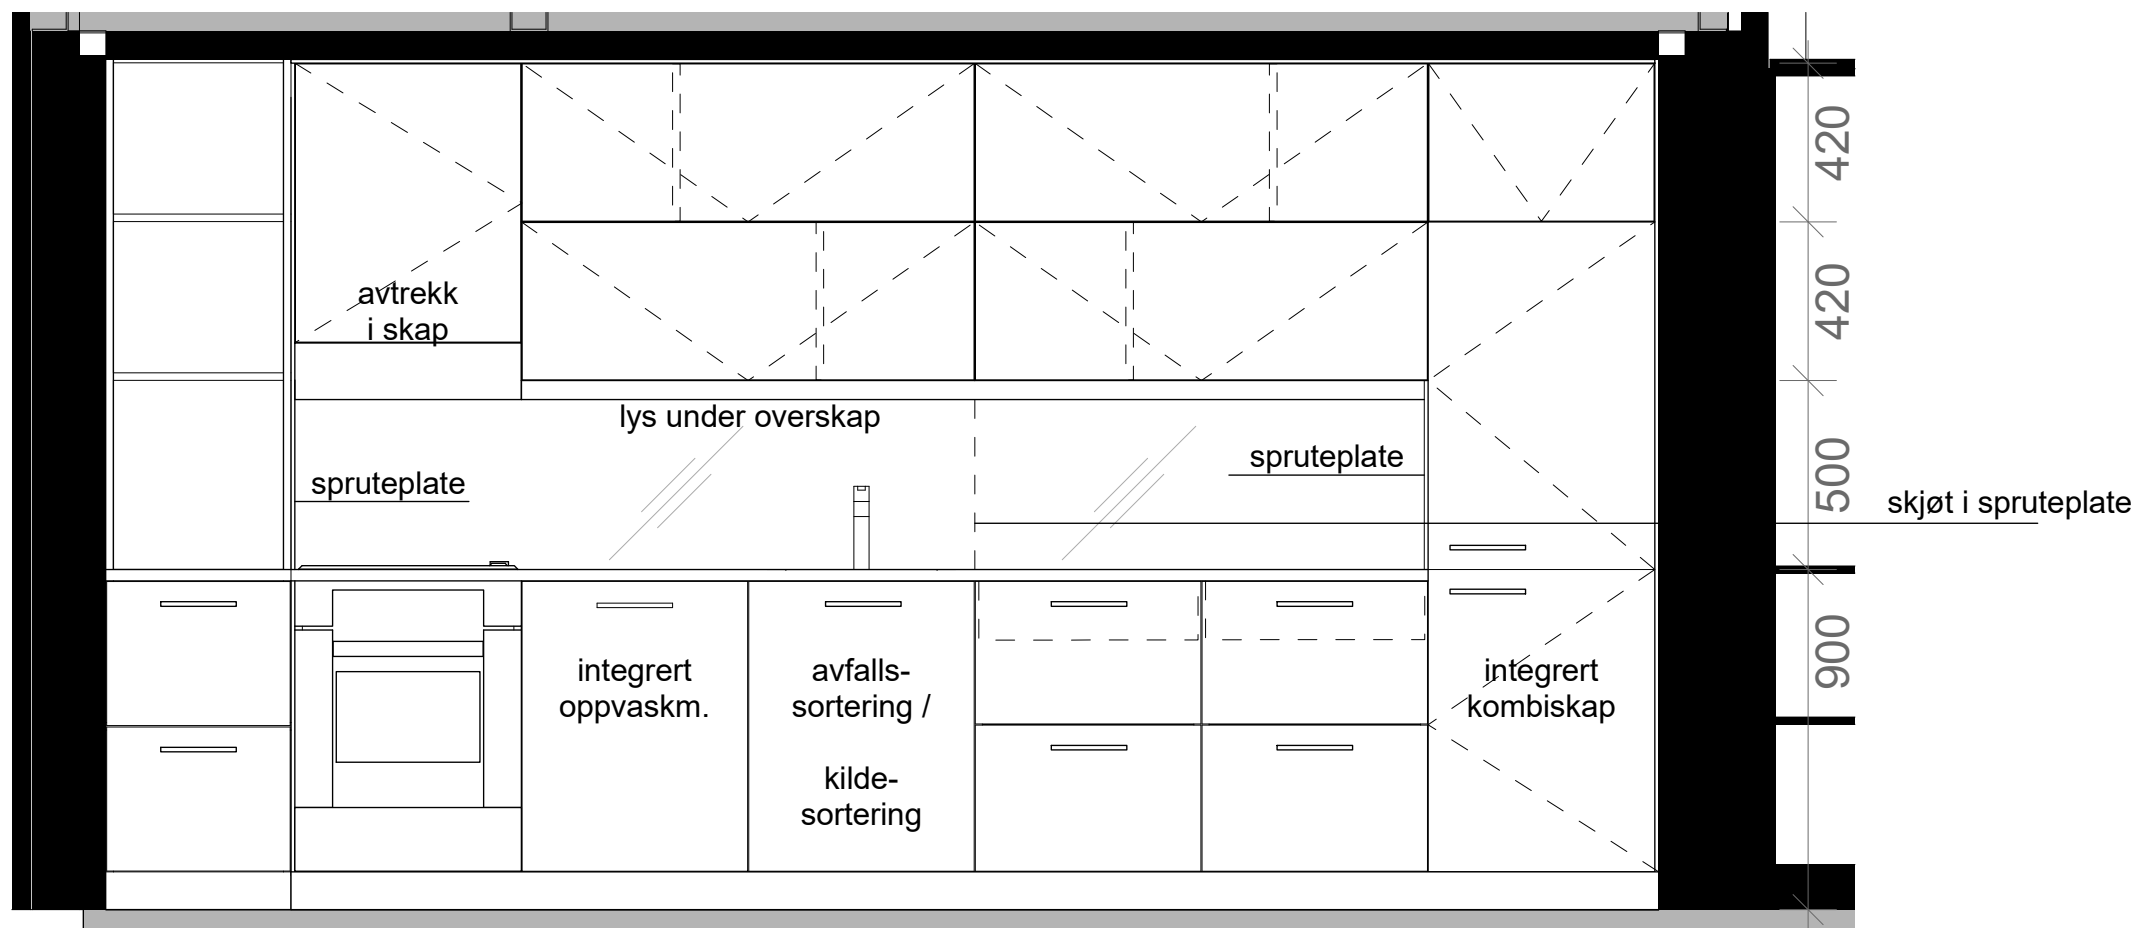

OPPRISS 02 | 2 61 105.A 1:20

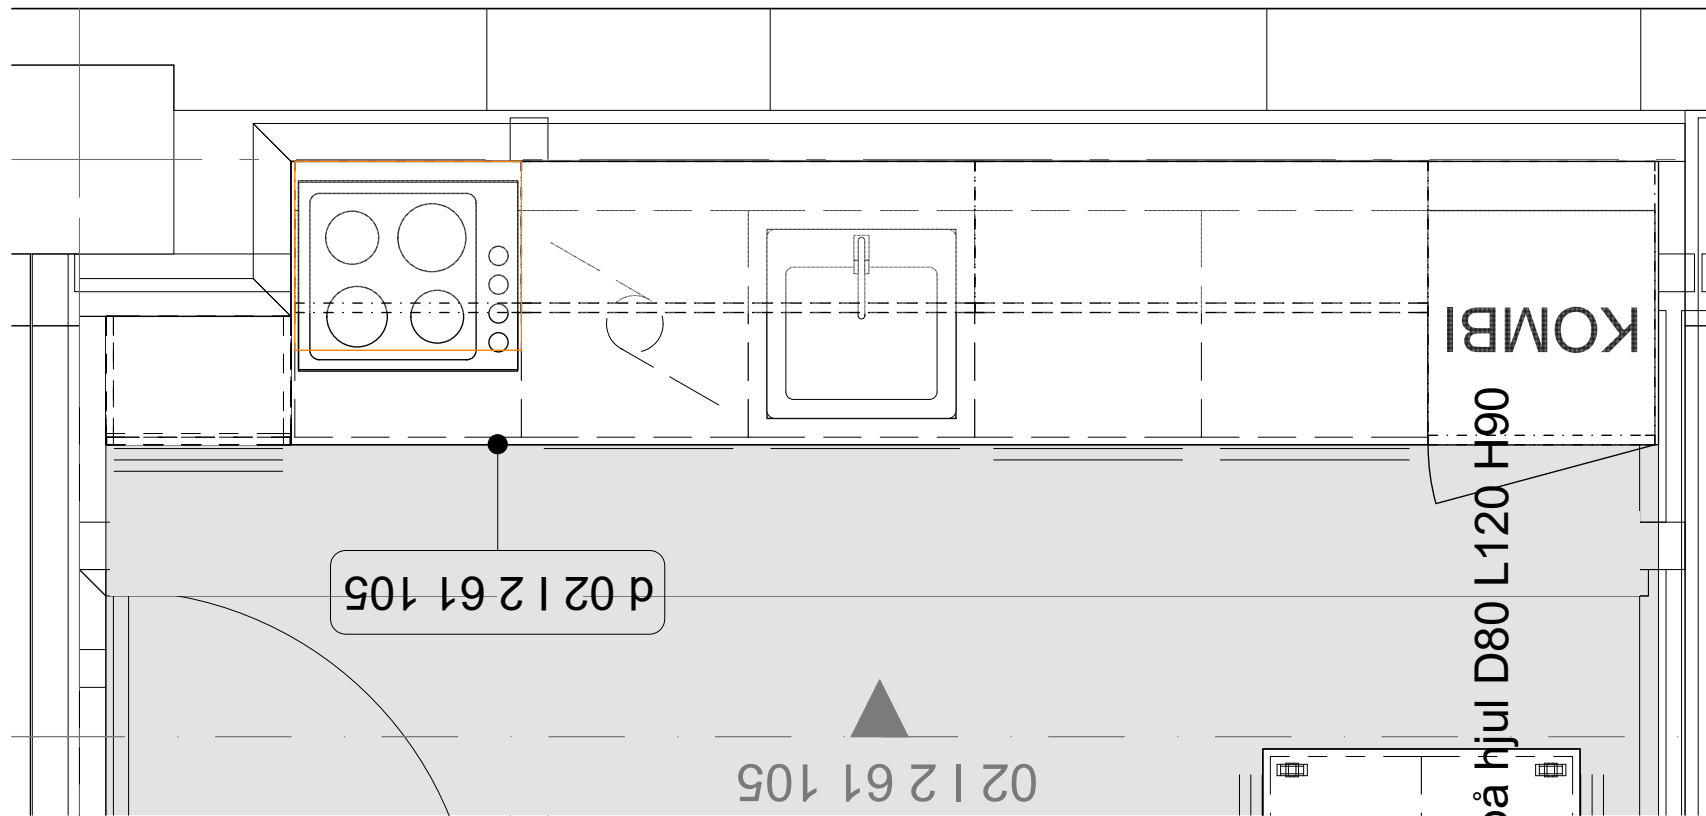

PLAN 1:20

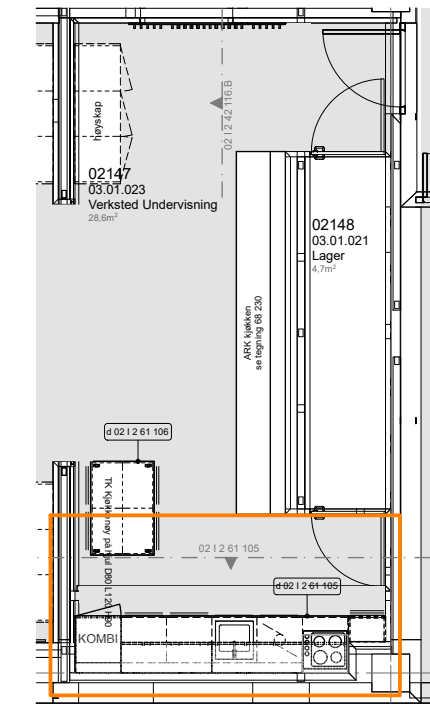

OVERSIKTSPLANPLAN 1:100

01	ENDRING AV KJØKKEN P.G.A MINDRE KANAL VED AKSE 4	04.05.18	ID	KKG
Rev. nr	Beskrivelse	Dato	Sign.	Kontroll

SB Tegningsnummer:

Kompleksnummer	Byggnummer	Etasje	Fag	Systemkode	Type tegn.	Løpenr.	Prosj.fase	Rev.	Status
515	14586	02	1	2	61	105	8	01	G

Prosjekteringsgruppen:


PG IARK: CADI + Kaels Studio

CADI+kaels 1003701

Prosjektnr. for prosjekterende/lev. 1003701

Mål kan avvike fra tegning. Alle mål må kontrolleres på byggeplass

Lokaliseringsfigur:

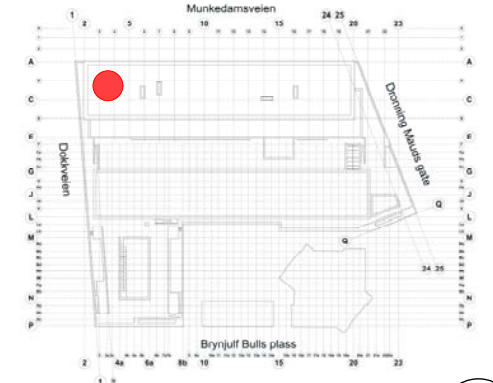

Fase: Detaljprosjekt


PROSJEKTNR. SB:

STATSBYGG 1003601


Tittel:		Godkjent	
Nytt Nasjonalmuseum		Kontroll prosjekt.	
Sign.	Kontroll	ID	KKG
Filnavn			
515 14586 02 2 61 105			
Dato			
29.08.16			
Målestokk			
1:20 i A3			
Kontroll utførende		Kontroll	
Sign.	Kontroll	Prosjektnr. for prosjekterende/lev.	
1003701			

SB Tegningsnummer:


Kompleksnummer	Byggnummer	Etasje	Fag	Systemkode	Type tegn.	Løpenr.	Prosj.fase	Rev.	Status
515	14586	02	1	2	61	105	8	01	G

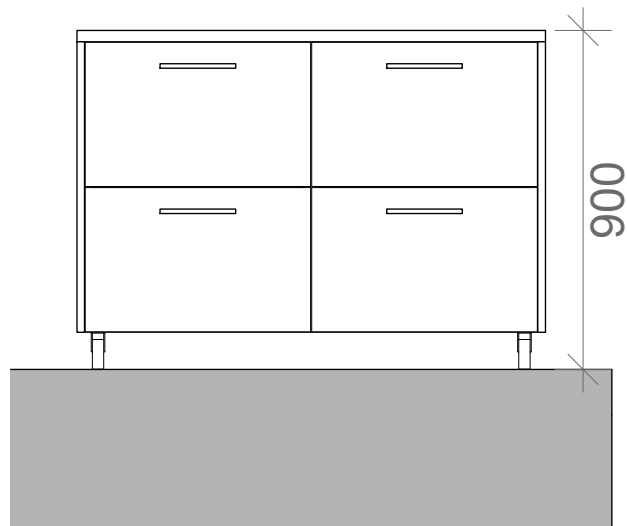


OPPRISS 02 | 2 61 106A 1:20

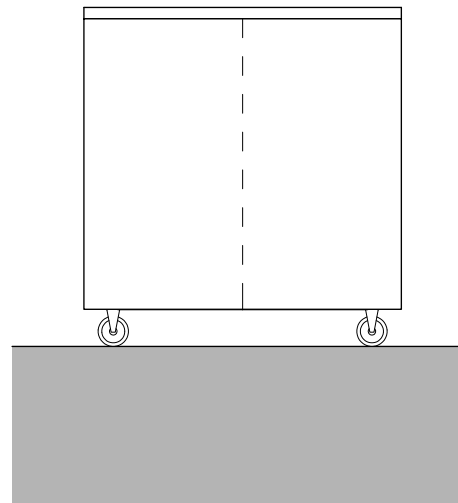

OPPRISS 02 | 2 61 106B 1:20

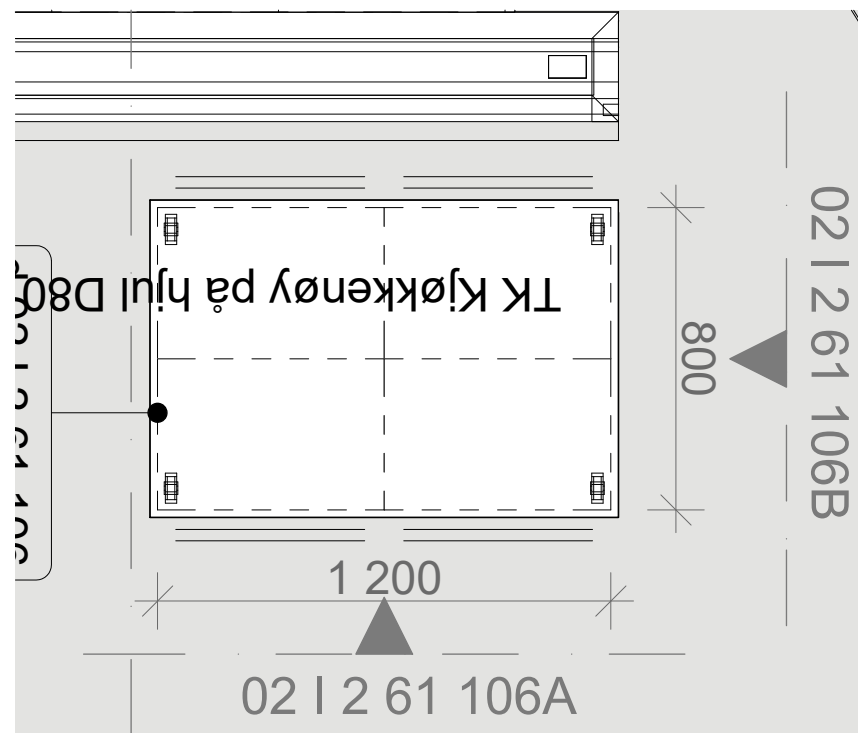

PLAN 1:20

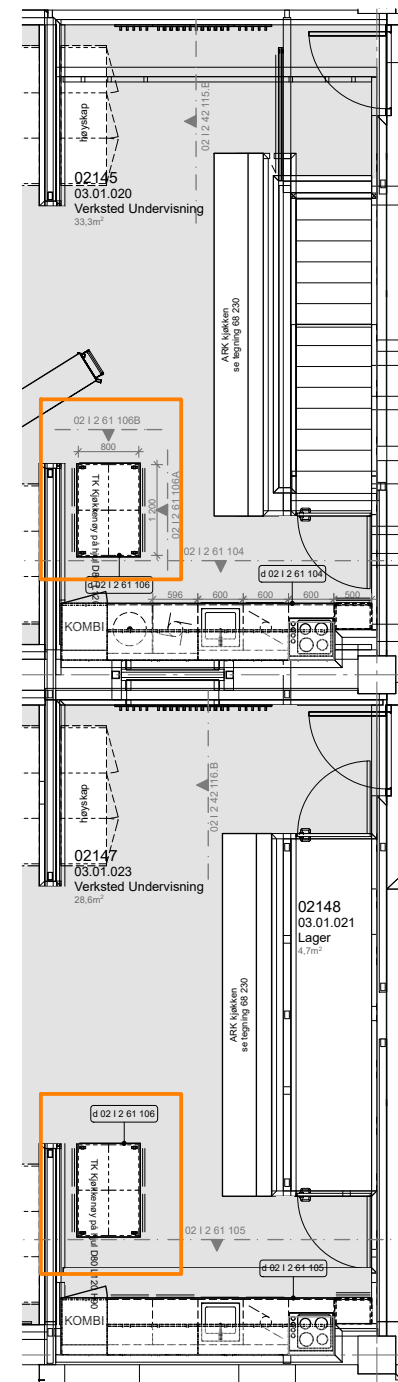

OVERSIKTSPLANPLAN 1:100

Rev. nr	Beskrivelse	Dato	Sign.	Kontroll
---------	-------------	------	-------	----------

SB Tegningsnummer:

Kompleksnummer	Byggnummer	Etasje	Fag	Systemkode	Type tegn.	Løpenr.	Prosj.fase	Rev.	Status
515	14586	02	1	2	61	106	8	00	G


Prosjekteringsgruppen:

PG IARK: CADI + Kaels Studio

CADI+kaels 1003701

Mål kan avvike fra tegning. Alle mål må kontrolleres på byggeplass

Lokaliseringsfigur:

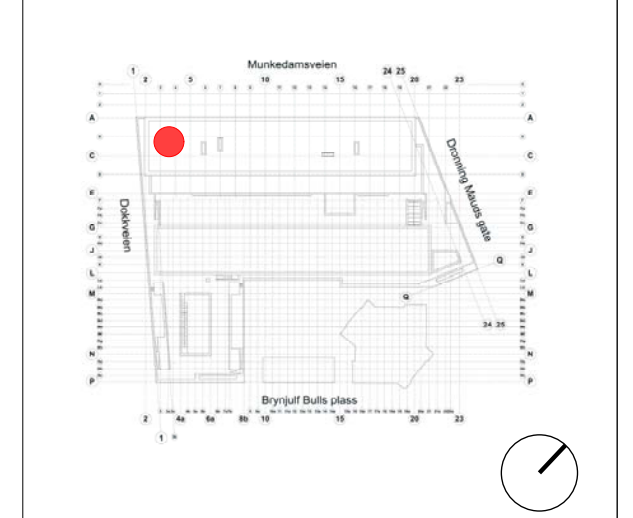

Fase: Detaljprosjekt

PROSJEKTNR. SB:
STATSBYGG 1003601

Tittel:
Nytt Nasjonalmuseum


PLAN 02 ETG
Skjemategning

Verksted Undervisning
03.01.020,
03.01.023


Godkjent
Kontroll prosjekt.
Sign. ID KKKG
Filnavn
515 14586 02 | 2 61 106
Dato
04.05.18
Målestokk
1:20 i A3
Kontroll utførende
Sign. Kontroll
Prosjektnr. for prosjekterende/lev.
1003701

SB Tegningsnummer:


Kompleksnummer	Byggnummer	Etasje	Fag	Systemkode	Type tegn.	Løpenr.	Prosj.fase	Rev.	Status
515	14586	02	1	2	61	106	8	00	G

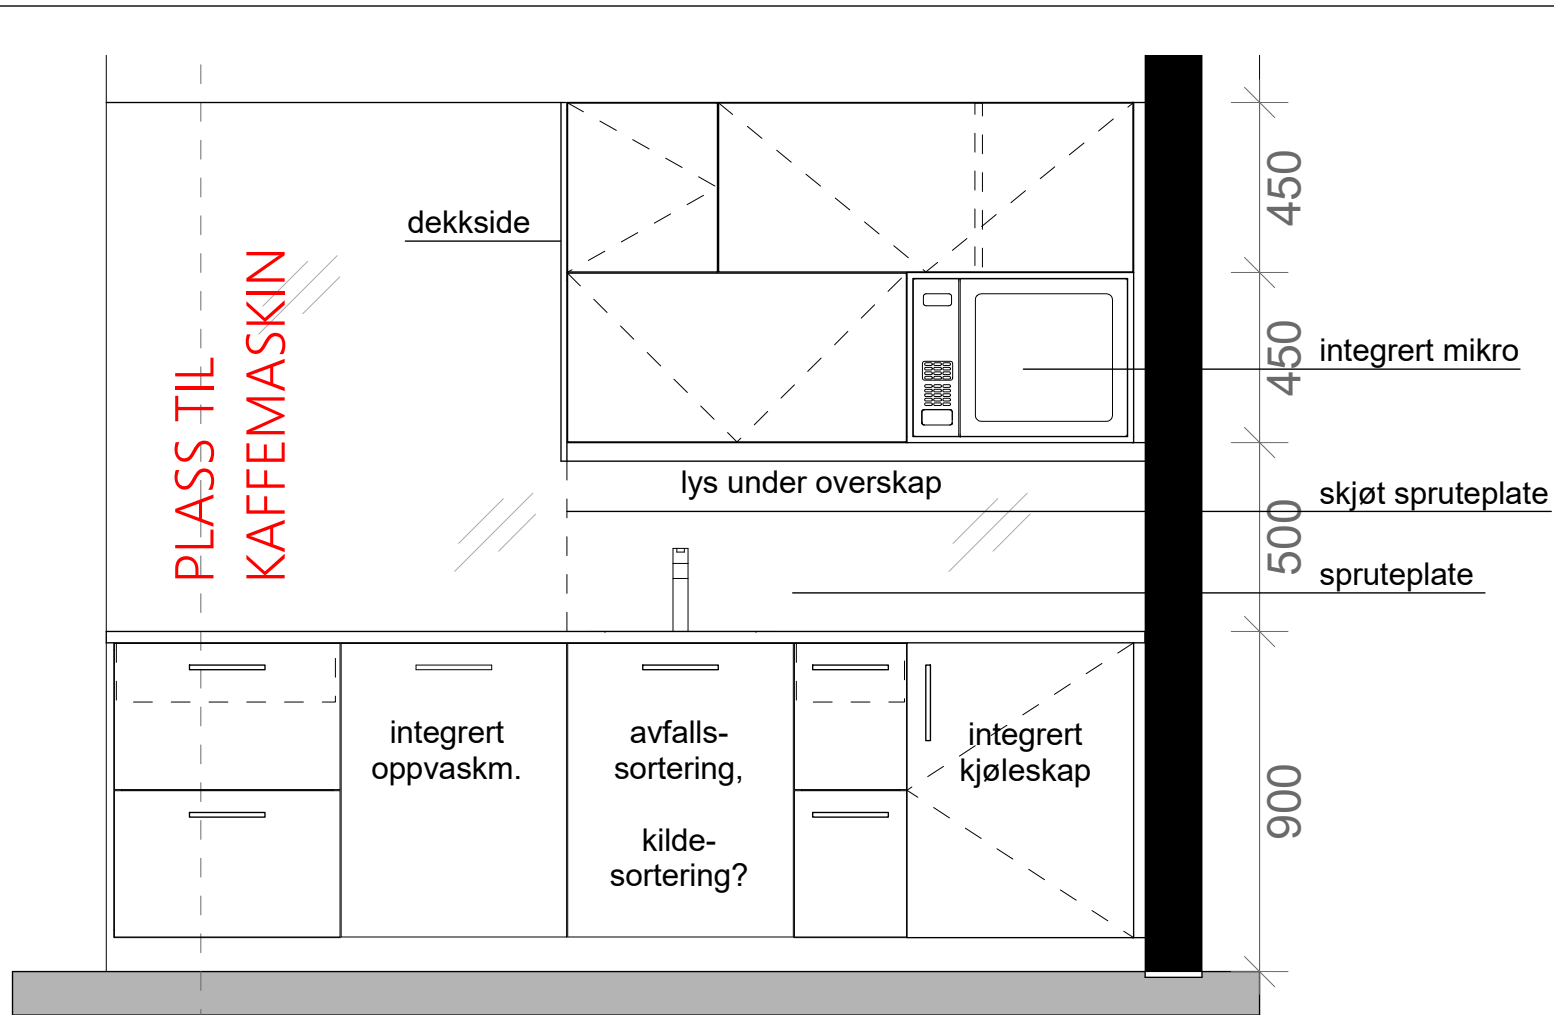

OPPRISS 03 | 2 61 120 1:20

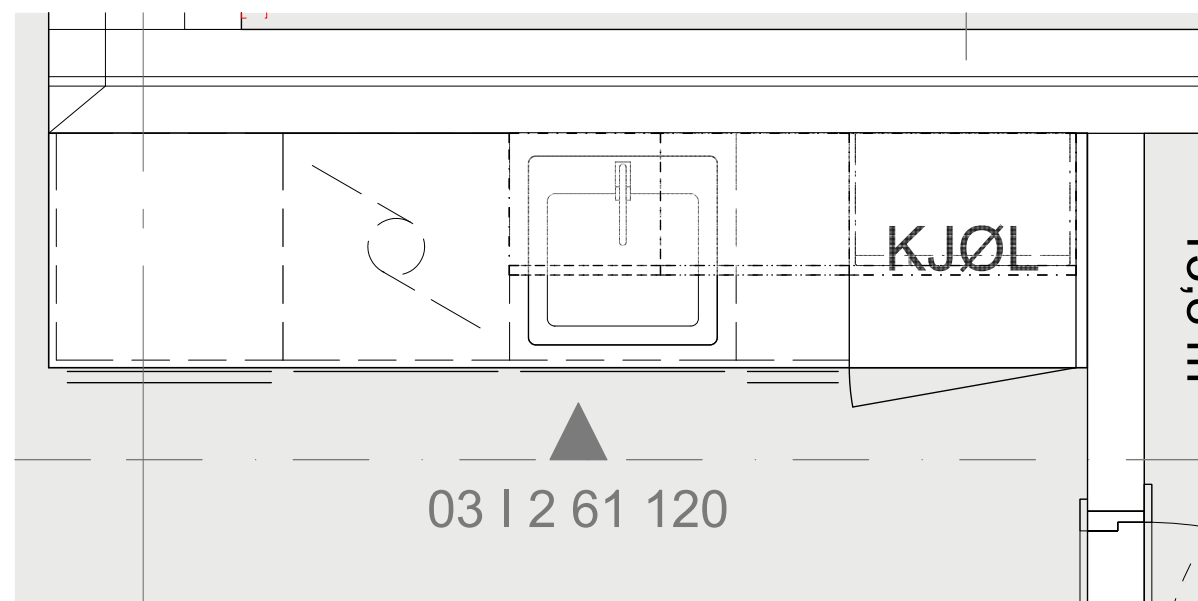


PLAN 1:20

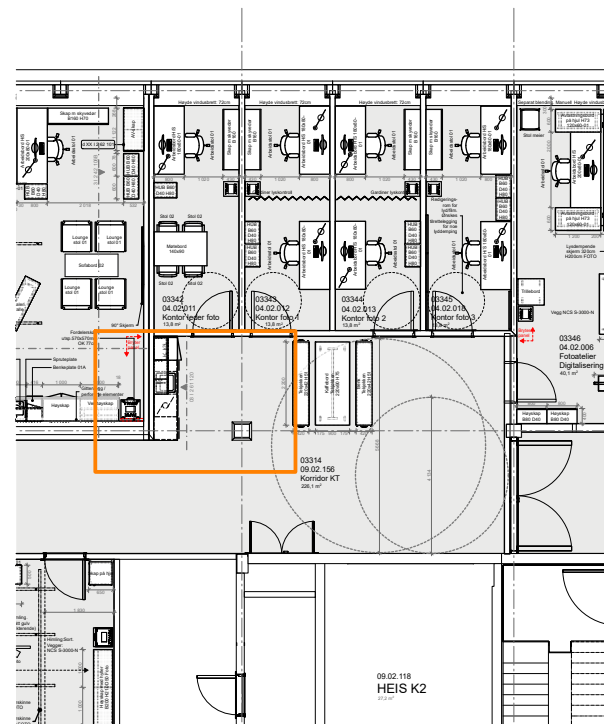


OVERSIKTSPLAN 1:200


Rev. nr	Beskrivelse	Dato	Sign.	Kontroll					
SB Tegningsnummer:									
Kompleks-nummer	Bygg-nummer	Etasje	Fag	System-kode	Type tegn.	Løpenr.	Prosj. fase	Rev.	Status
515	14586	03	1	2	61	130	8	00	G
Prosjekteringsgruppen:							Prosjektnr. for prosjekterende/lev.		
PG IARK: CADI + Kaels Studio							1003701		
CADI+kaels							1003701		
Mål kan avvike fra tegning. Alle mål må kontrolleres på byggeplass									
Lokaliseringsfigur:									
Fase: Detaljprosjekt									
PROSJEKTNR. SB:									
STATSBYGG							1003601		
Tittel:							Godkjent		
Nytt Nasjonalmuseum							Kontroll prosjekt.		
PLAN 03.ETG							Sign.	Kontroll	
Skjemategning							ID	KKG	
Tekjokken							Filnavn		
Korridor KT							515 14586 03 2 61 120		
09.02.156							Dato		
							04.05.18		
							Målestokk		
							1:20 i A3		
							Kontroll utførende		
							Sign.	Kontroll	
							Prosjektnr. for prosjekterende/lev.		
							1003701		
SB Tegningsnummer:									
Kompleks-nummer	Bygg-nummer	Etasje	Fag	System-kode	Type tegn.	Løpenr.	Prosj. fase	Rev.	Status
515	14586	03	1	2	61	130	8	00	G

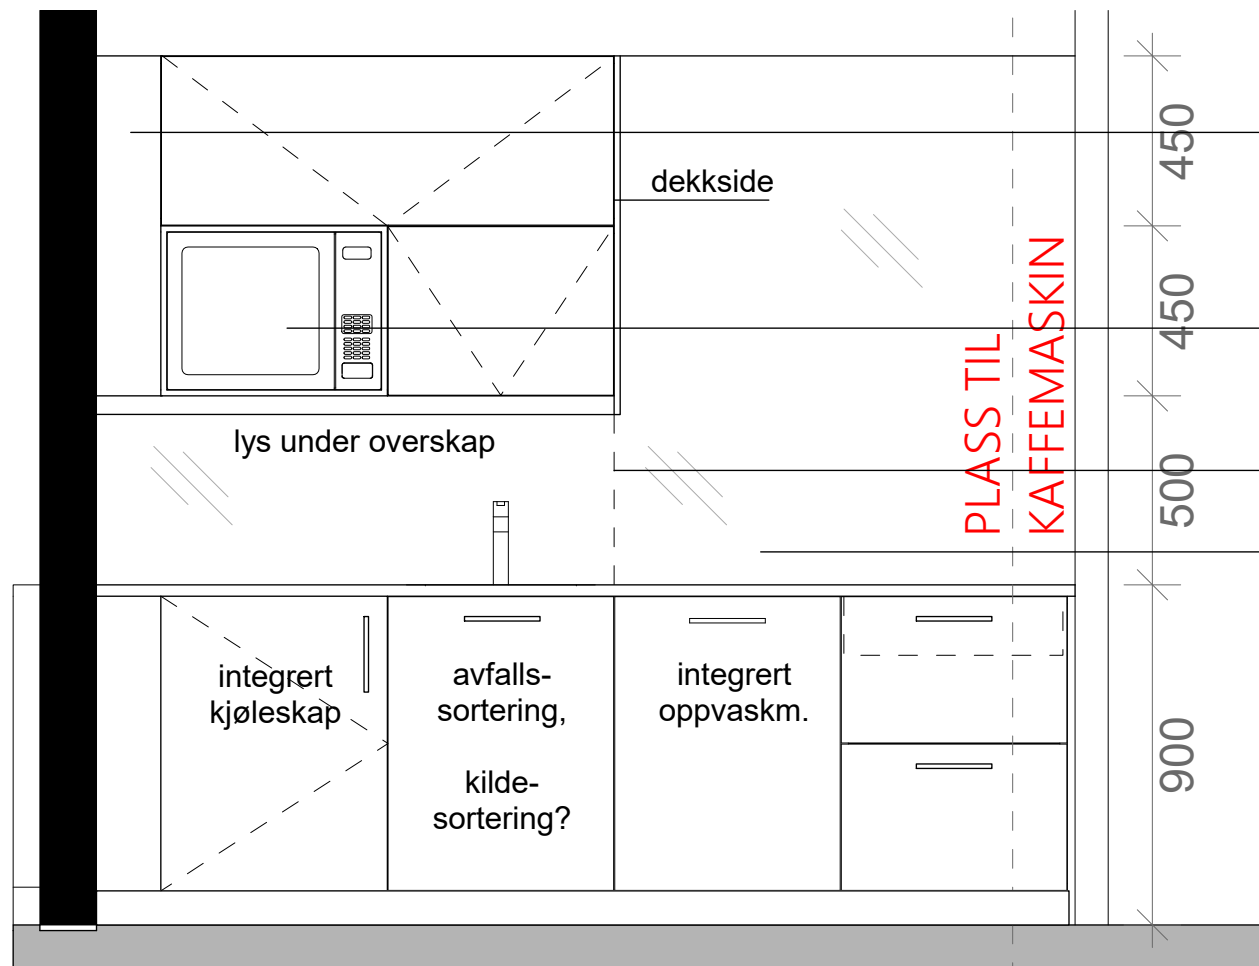

OPPRISS 04 | 2 61 120 1:20

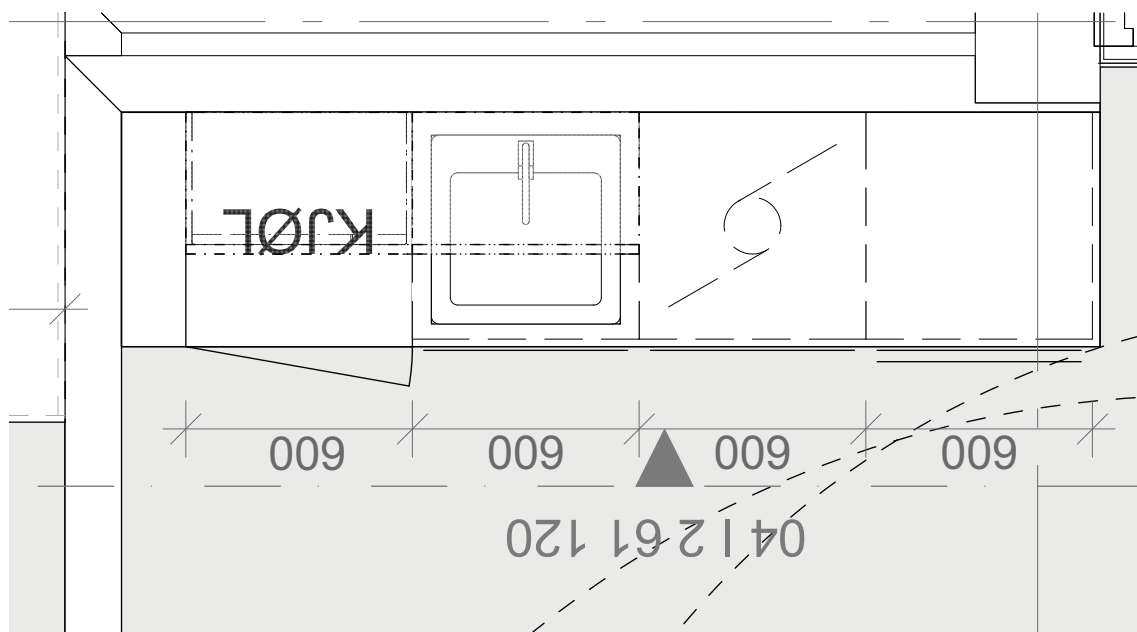


PLAN 1:20

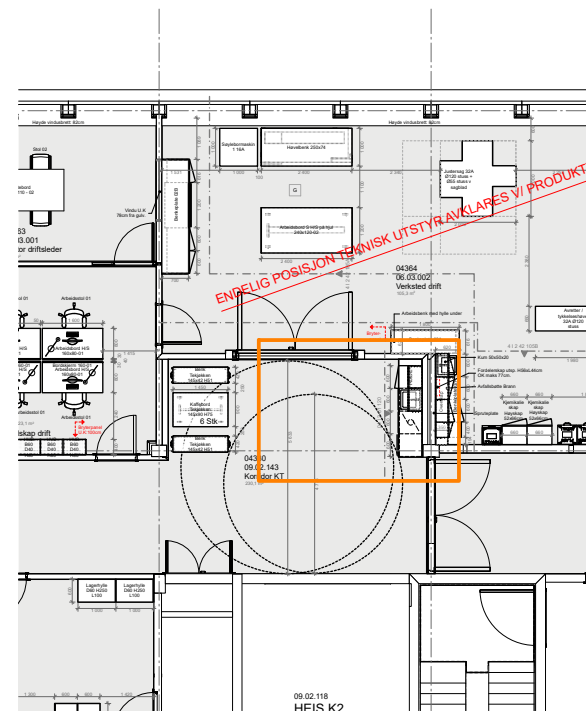


OVERSIKTSPLAN 1:200


Rev. nr	Beskrivelse	Dato	Sign.	Kontroll					
SB Tegningsnummer:									
Kompleks-nummer	Bygg-nummer	Etasje	Fag	System-kode	Type tegn.	Løpenr.	Prosj.fase	Rev.	Status
515	14586	04	1	2	61	120	8	00	G
Prosjekteringsgruppen:							Prosjektnr. for prosjekterende/lev.		
PG IARK: CADI + Kaels Studio							1003701		
CADI+kaels							1003701		
Mål kan avvike fra tegning. Alle mål må kontrolleres på byggeplass									
Lokaliseringsfigur:									
Fase: Detaljprosjekt									
PROSJEKTNR. SB:									
STATSBYGG							1003601		
Tittel:							Godkjent		
Nytt Nasjonalmuseum							Kontroll prosjekt.		
PLAN 04.ETG							Sign. ID		
Skjemategning							Kontroll KKG		
Tekjokken							Filnavn		
Korridor KT							515 14586 04 2 61 120		
09.02.143							Dato		
							04.05.18		
							Målestokk		
							1:20 i A3		
							Kontroll utførende		
							Sign. Kontroll		
							Prosjektnr. for prosjekterende/lev.		
							1003701		
SB Tegningsnummer:									
Kompleks-nummer	Bygg-nummer	Etasje	Fag	System-kode	Type tegn.	Løpenr.	Prosj.fase	Rev.	Status
515	14586	04	1	2	61	120	8	00	G

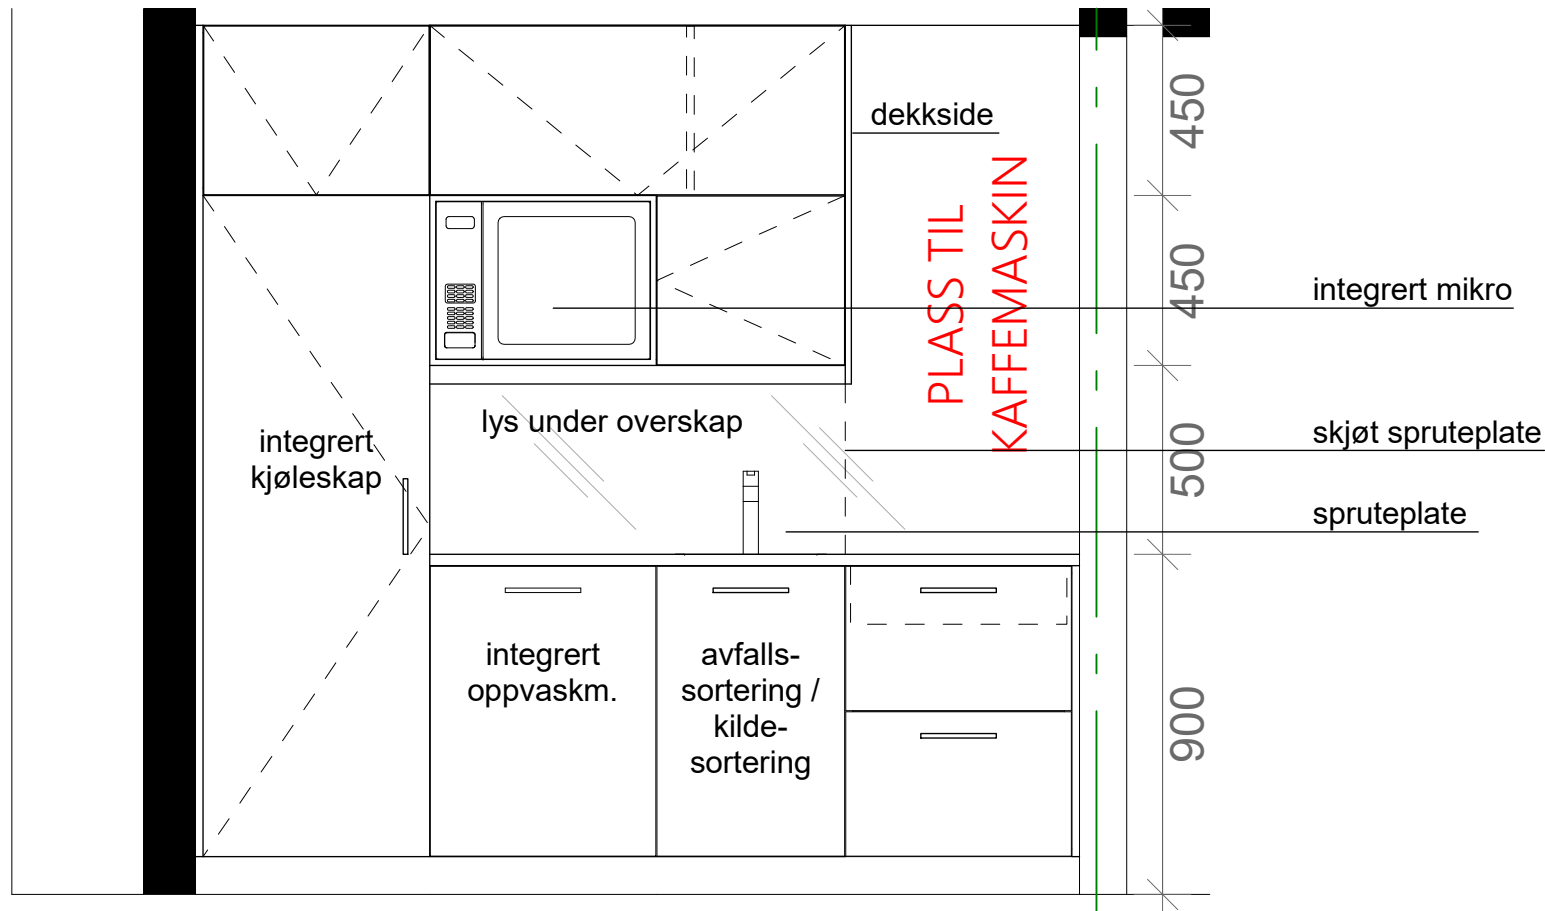

OPPRISS 05 | 2 61 101 1:20

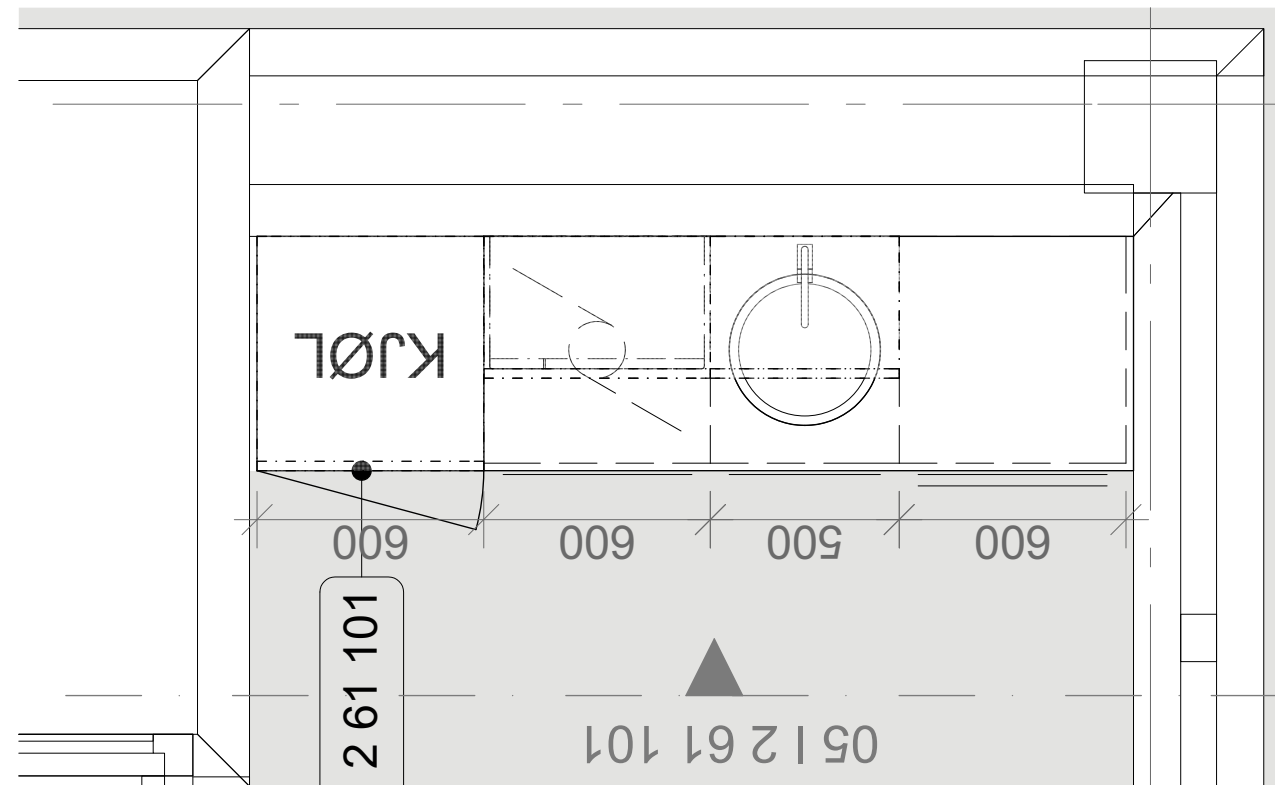

PLAN 1:20

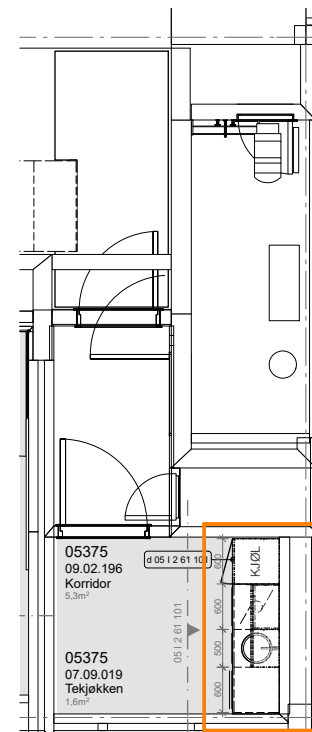

OVERSIKTSPLANPLAN 1:100

03	JUSTERING FORMAT OVERSKAP	04.05.18	MM	KKG
02	JUSTERT PLASSERING OPPVASKMASKIN	21.03.17	ID	KKG
01	JUSTERINGER ETTER TILBAKEMELDING FRA BRUKERNE OG ENDRET TYPE TEGNING TIL 61	05.10.16	ID	KKG
Rev. nr	Beskrivelse	Dato	Sign.	Kontroll

SB Tegningsnummer:

Kompleksnummer	Byggnummer	Etasje	Fag	Systemkode	Type tegn.	Løpenr.	Prosj.fase	Rev.	Status
515	14586	05	1	2	61	101	8	03	G

Prosjekteringsgruppen:

PG IARK: CADI + Kaels Studio

CADI+kaels 1003701

Prosjektnr. for prosjekterende/lev.

Mål kan avvike fra tegning. Alle mål må kontrolleres på byggeplass




Fase: Detaljprosjekt

PROSJEKTNR. SB:
STATSBYGG **1003601**


Tittel: Nytt Nasjonalmuseum PLAN 05.ETG Skjemategning Tekjøkken 07.09.019	Godkjent
Kontroll prosjekt.	Sign. Kontroll
ID	KKG
Filnavn	515 14586 05 2 61 101
Dato	29.08.16
Målestokk	1:20 i A3
Kontroll utførende	Sign. Kontroll
Prosjektnr. for prosjekterende/lev.	1003701

SB Tegningsnummer:


Kompleksnummer	Byggnummer	Etasje	Fag	Systemkode	Type tegn.	Løpenr.	Prosj.fase	Rev.	Status
515	14586	05	1	2	61	101	8	03	G

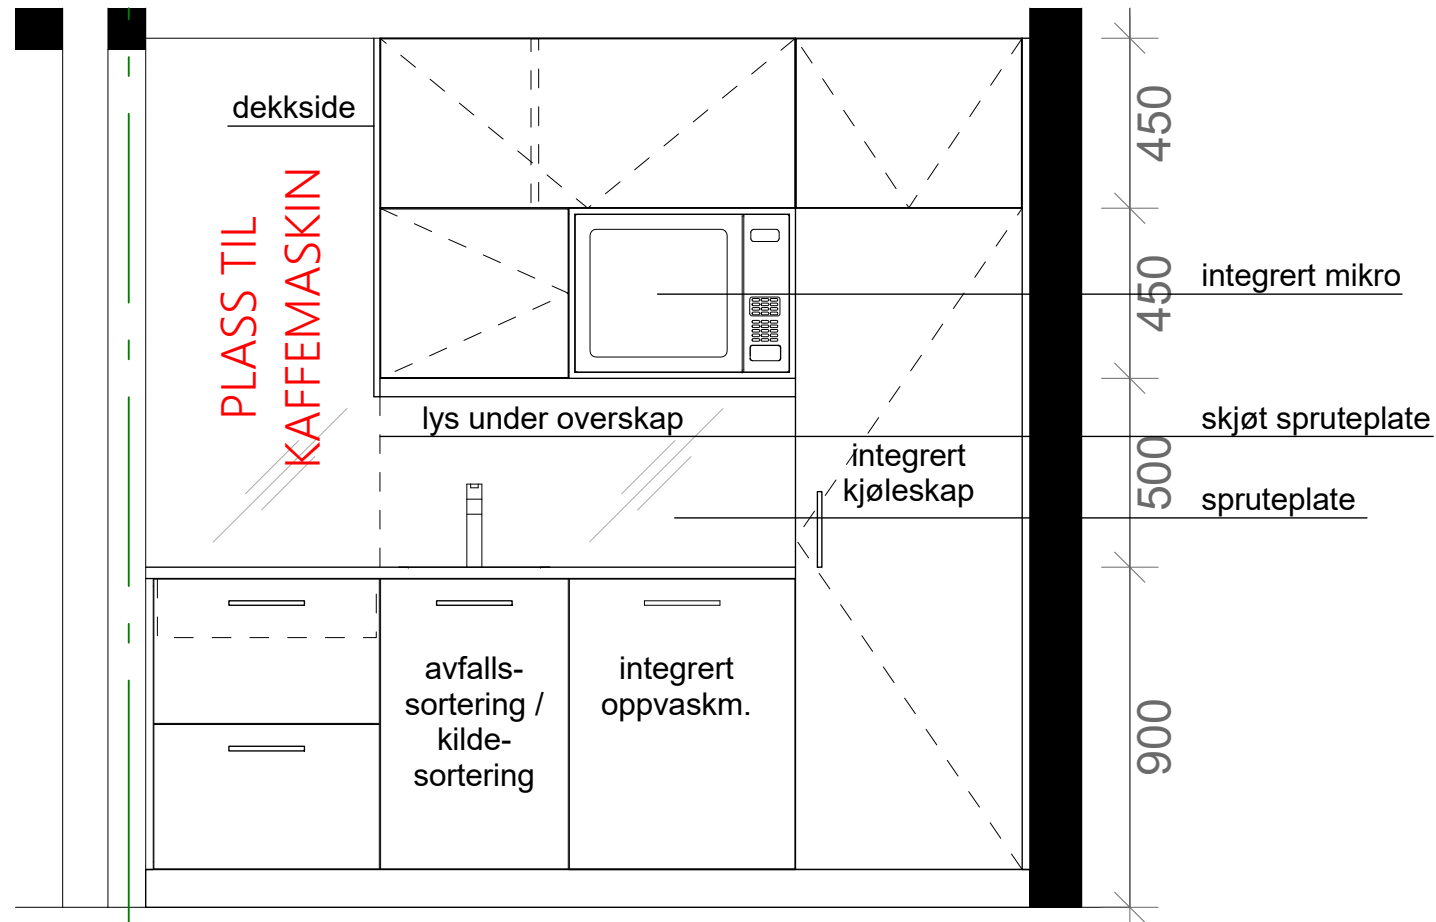

OPPRISS 05 | 2 61 102 1:20

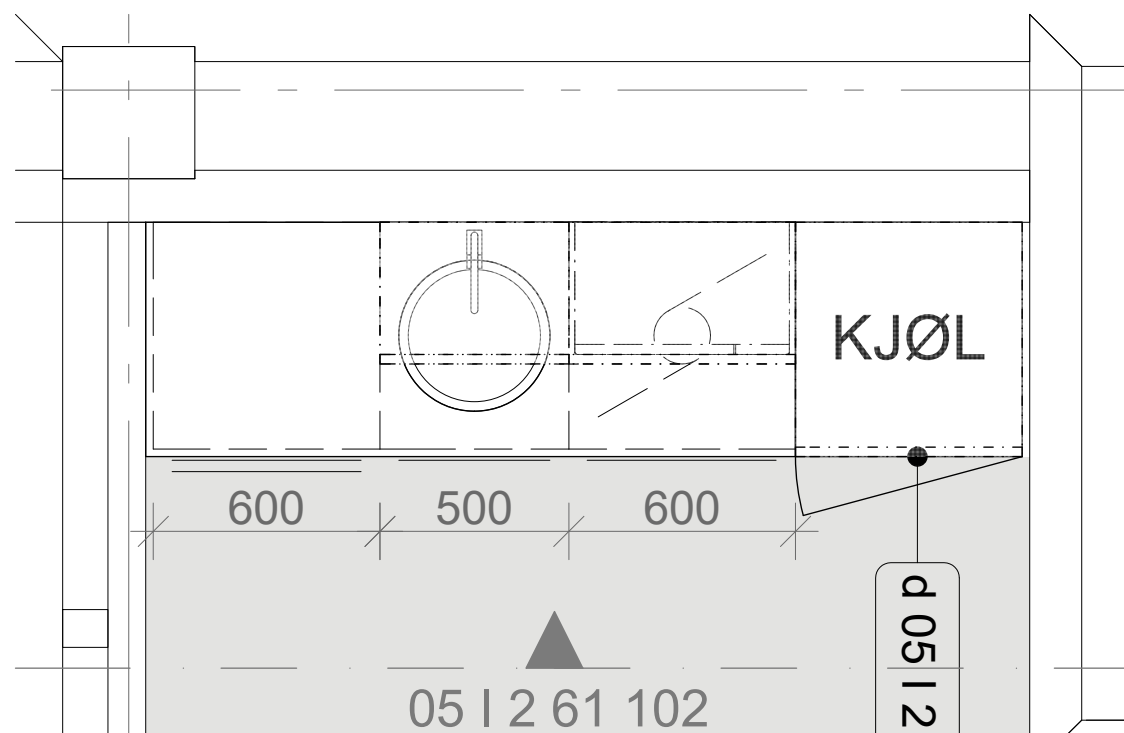

PLAN 1:20

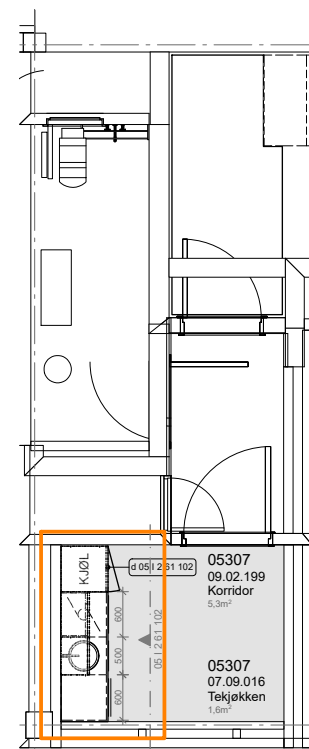

OVERSIKTSPLANPLAN 1:100

03	JUSTERING FORMAT OVERSKAP	04.05.18	MM	KKG
02	JUSTERT PLASERING OPPVASKMASKIN	21.03.17	ID	KKG
01	JUSTERINGER ETTER TILBAKEMELDING FRA BRUKERNE OG ENDRET TYPE TEGNING TIL 61	05.10.16	ID	KKG
Rev. nr	Beskrivelse	Dato	Sign.	Kontroll

SB Tegningsnummer:

Kompleksnummer	Byggnummer	Etasje	Fag	Systemkode	Type tegn.	Løpenr.	Prosj.fase	Rev.	Status
515	14586	05	1	2	61	102	8	03	G

Prosjekteringsgruppen:

PG IARK: CADI + Kaels Studio

CADI+kaels 1003701

Prosjektnr. for prosjekterende/lev. 1003701

Mål kan avvike fra tegning. Alle mål må kontrolleres på byggeplass



Fase: Detaljprosjekt

PROSJEKTNR. SB:

STATSBYGG 1003601

Tittel:	Godkjent
Nytt Nasjonalmuseum	Kontroll prosjekt.
PLAN 05.ETG	Sign. ID
Skjemategning	Kontroll KKG
Tekjækken	Filmavn
07.09.016	515 14586 05 2 61 102
	Dato
	29.08.16
	Målestokk
	1:20 i A3
	Kontroll utførende
	Sign. Kontroll
	Prosjektnr. for prosjekterende/lev.
	1003701

SB Tegningsnummer:

Kompleksnummer	Byggnummer	Etasje	Fag	Systemkode	Type tegn.	Løpenr.	Prosj.fase	Rev.	Status
515	14586	05	1	2	61	102	8	03	G