


FORDELINGSGRUPPE 4.04P (230/400V)

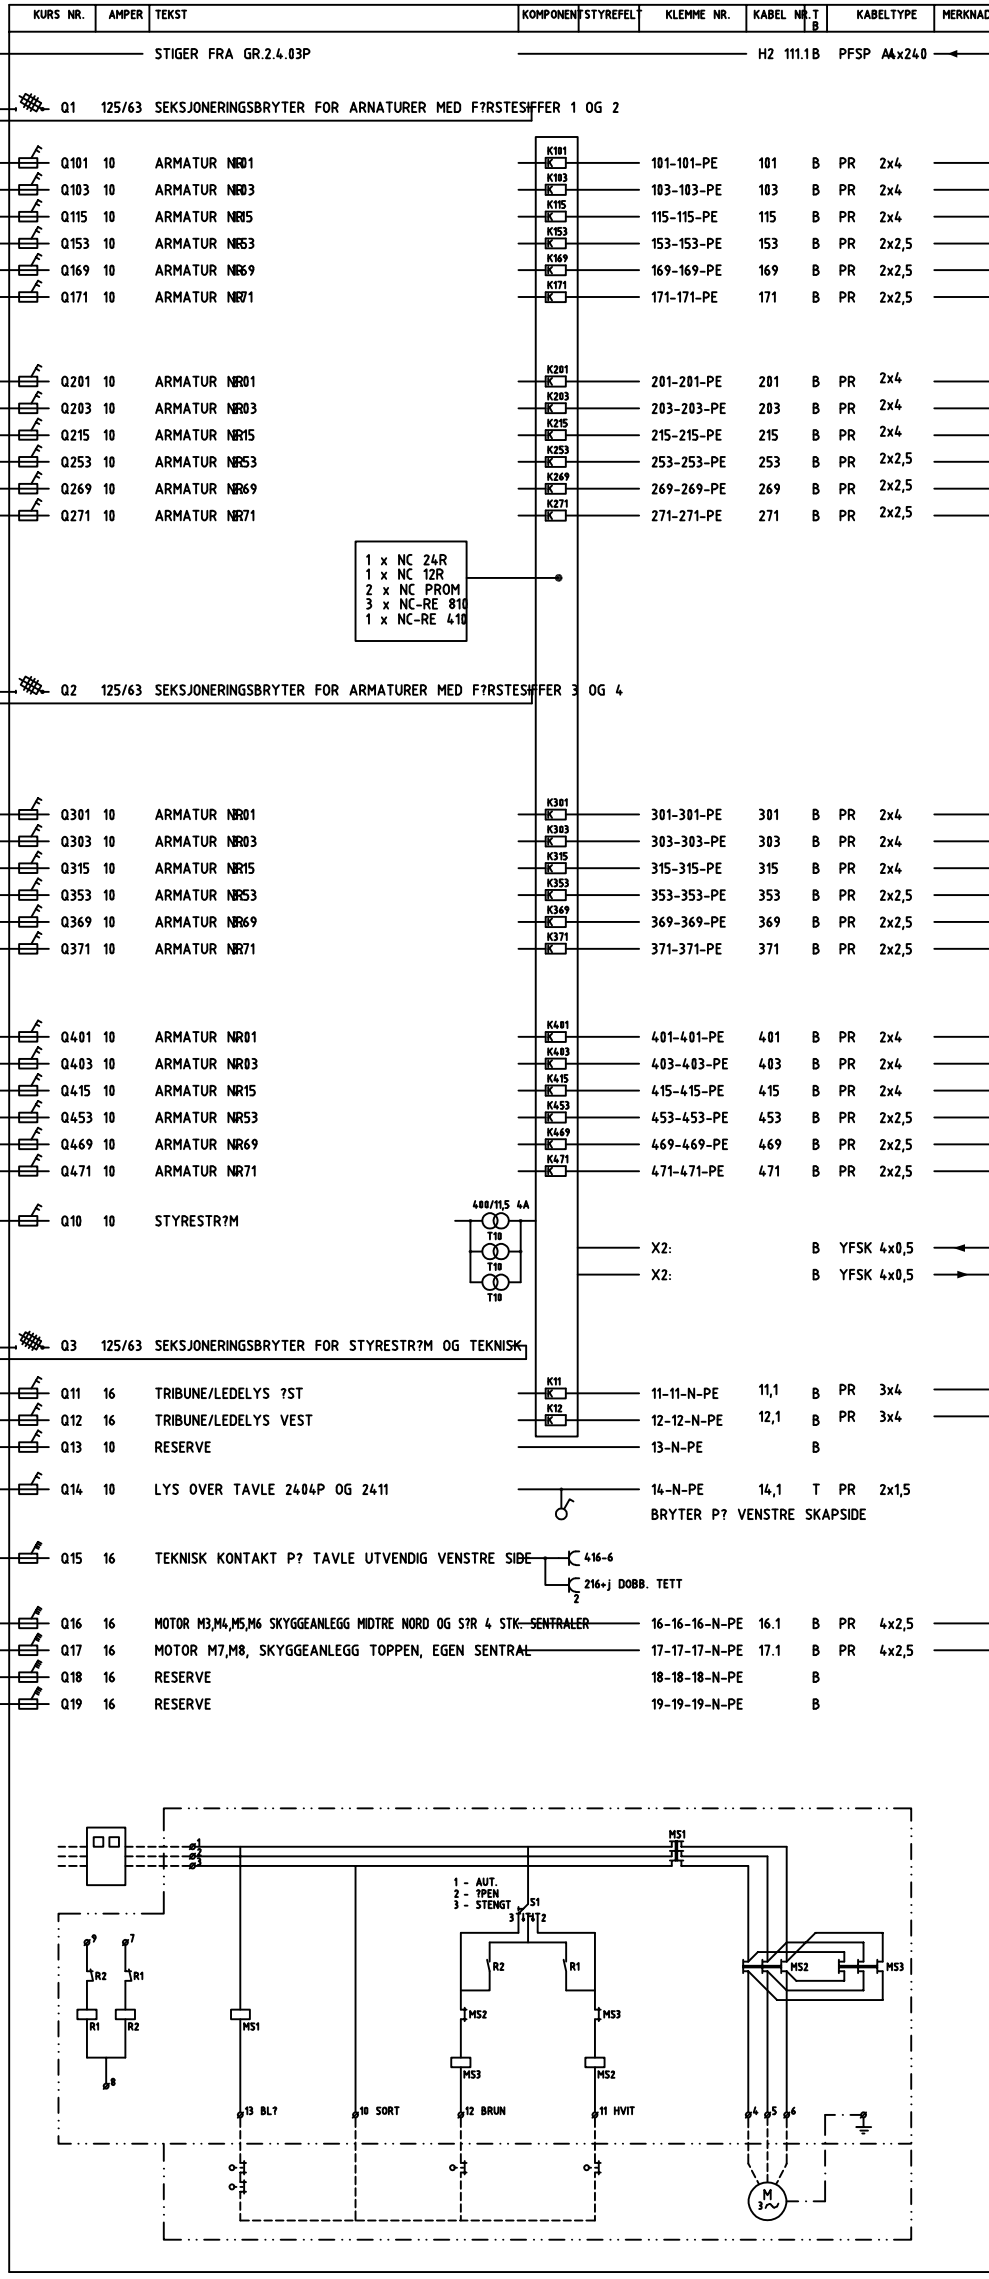

elprosjekt a.s.
Murstøter-Entreprenør

Hamar OL-Anlegg a.s.
Denne tegning er byggherrens eiendom og kan ikke brukes til annet formål enn den hensikt som bygd for bestemt.

elprosjekt a.s.
Hamar Tlf. 62 53 27 22 - Elverbum Tlf. 62 41 46 00

Prosjekt nr. 80 105
Kontroll nr. _____

HAMAR OLYMPIAHALL
ARENAHALL

R1-KRALT INSTALLASJONER
UNDERFORDELING GR.2.4.04P

Tegningsnr. 13A 1 EA 7.2 HALL RIB

Dato 01.12.92
Rev. 433.2404 A

STYREPLATESKAP
IP 44
B=1500
D=300
H=1500

NBI
ALLE ARENA-ARMATURER SKAL
TILKOBBLES 400V 2-FASET KURS

433.2404
A

GR. 2.4.04P

A	REV. ANL. BESKRIVELSE	DATE	SIGN.	GDOK.
1	BYG. Q16, Q17 OG Q18. INNTRENGT TRAPPER + SIKERHET	15.07.94	MB	JN