


FORDELINGSGRUPPE 4.08 (230/400V)

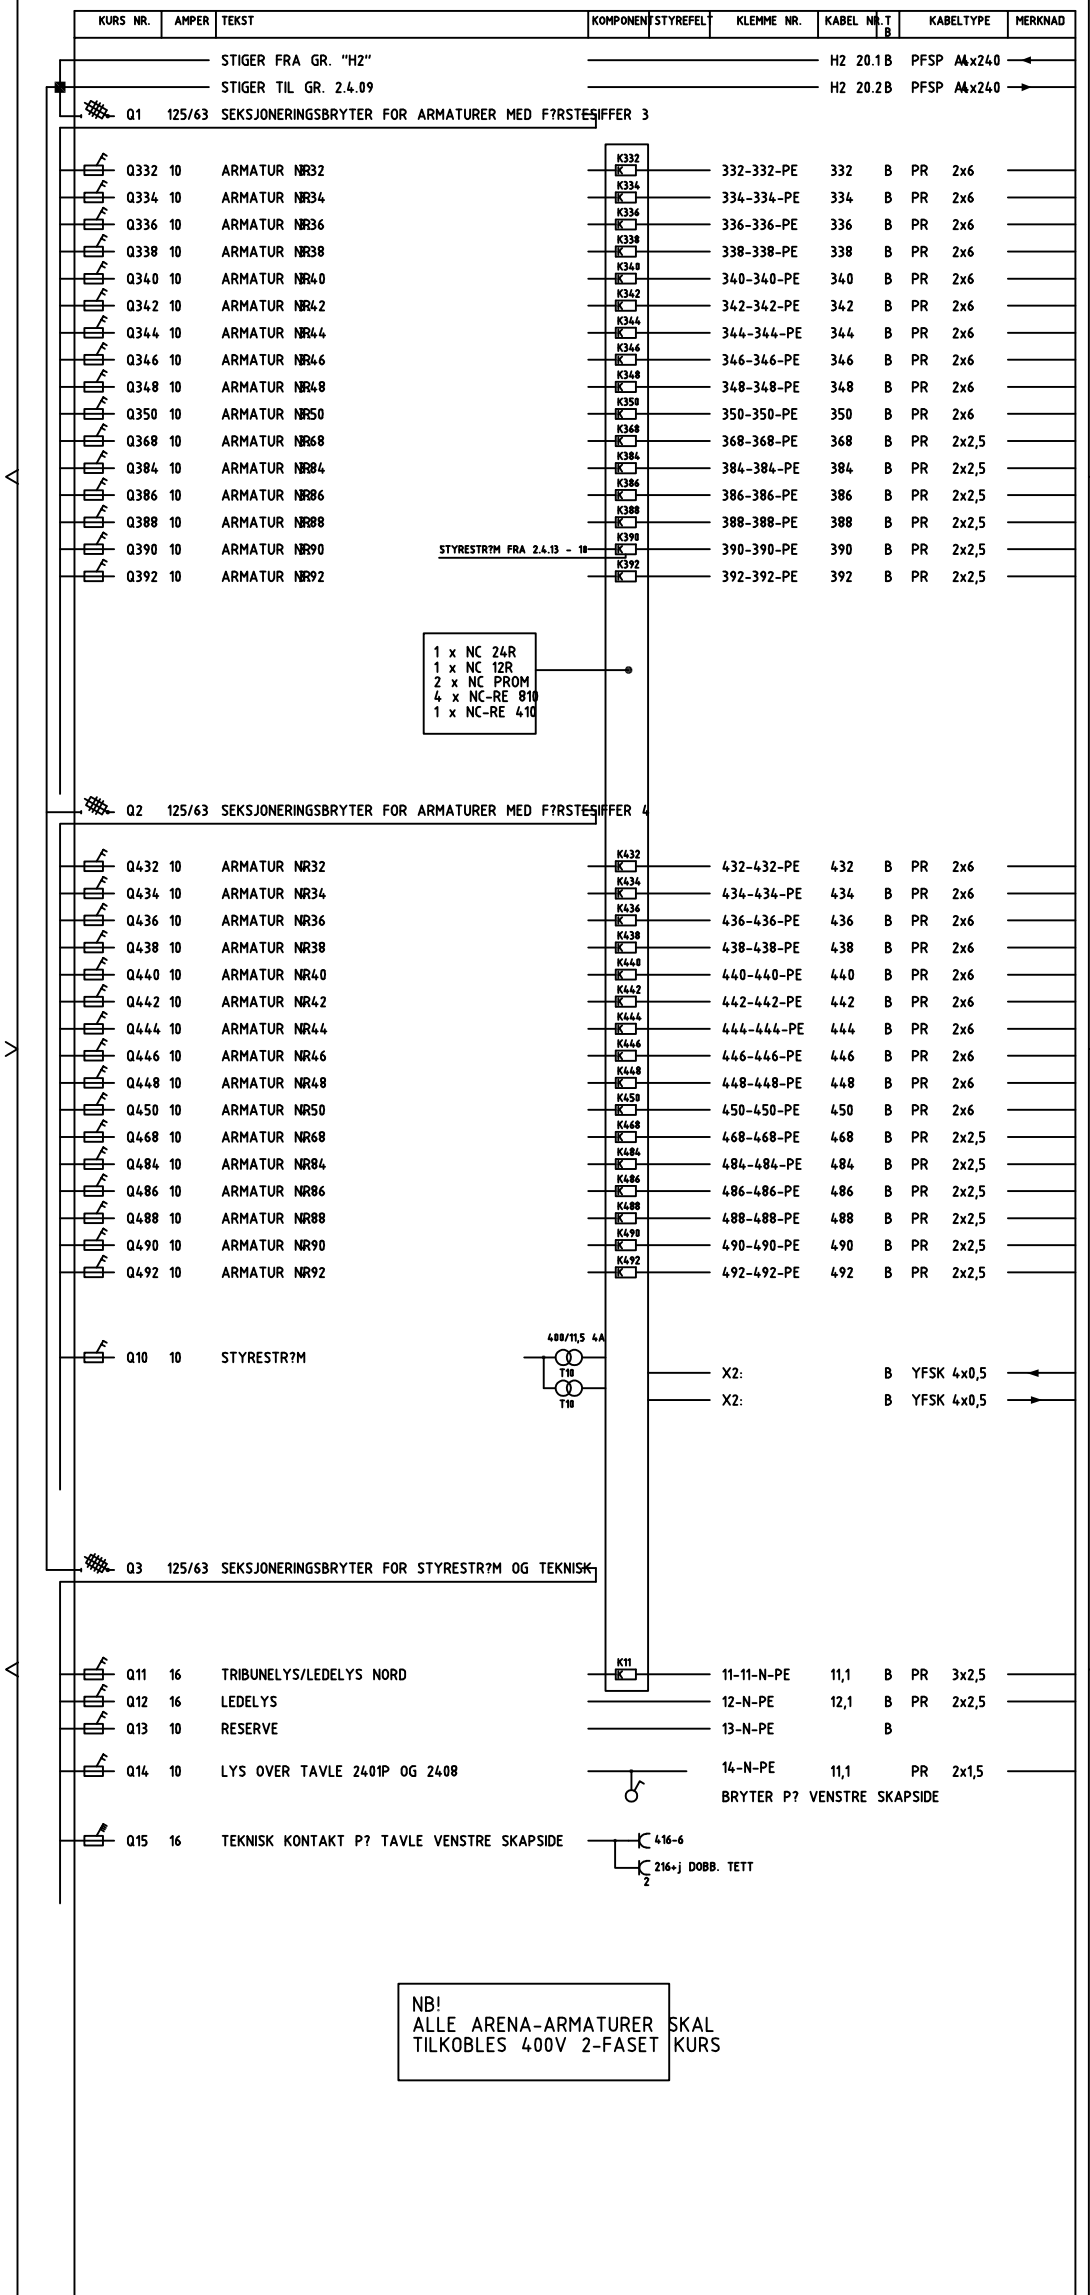

**STYRPLATESKAP**  
IP 44  
B=1500  
D=300  
H=1500

**433.2408 B**

Rev. Ant.	Bestrivelse	Dato	Sign.	Godk.
B	REV. 0300	06.04.98	MB	JH
A	INTEGRERT TAVLE T10	15.07.94	MB	JH

GR. 2.4.08

**Olekkarlsen**  
Mester-Entreprenør

**Hamar Olympiaball**  
Ei-KRAFT INSTALLASJONER  
UNDERSØDELING GR.2.4.08  
Tegningsnr. 13A I EA 7.2 HALL RIE  
433.2408 B

**elprosjekt a.s.**  
HAMAR TLF. 02 53 27 22 - ELEVÅN TLF. 02 41 46 00

**Hamar Olympiaball**  
Hamar OL Anlegg A.S.  
Denne tegning er byggherrens eiendom og kan ikke brukes til annet formål enn den hensikt som har bestemt.