


FORDELINGSGRUPPE 4.09 (230/400V)

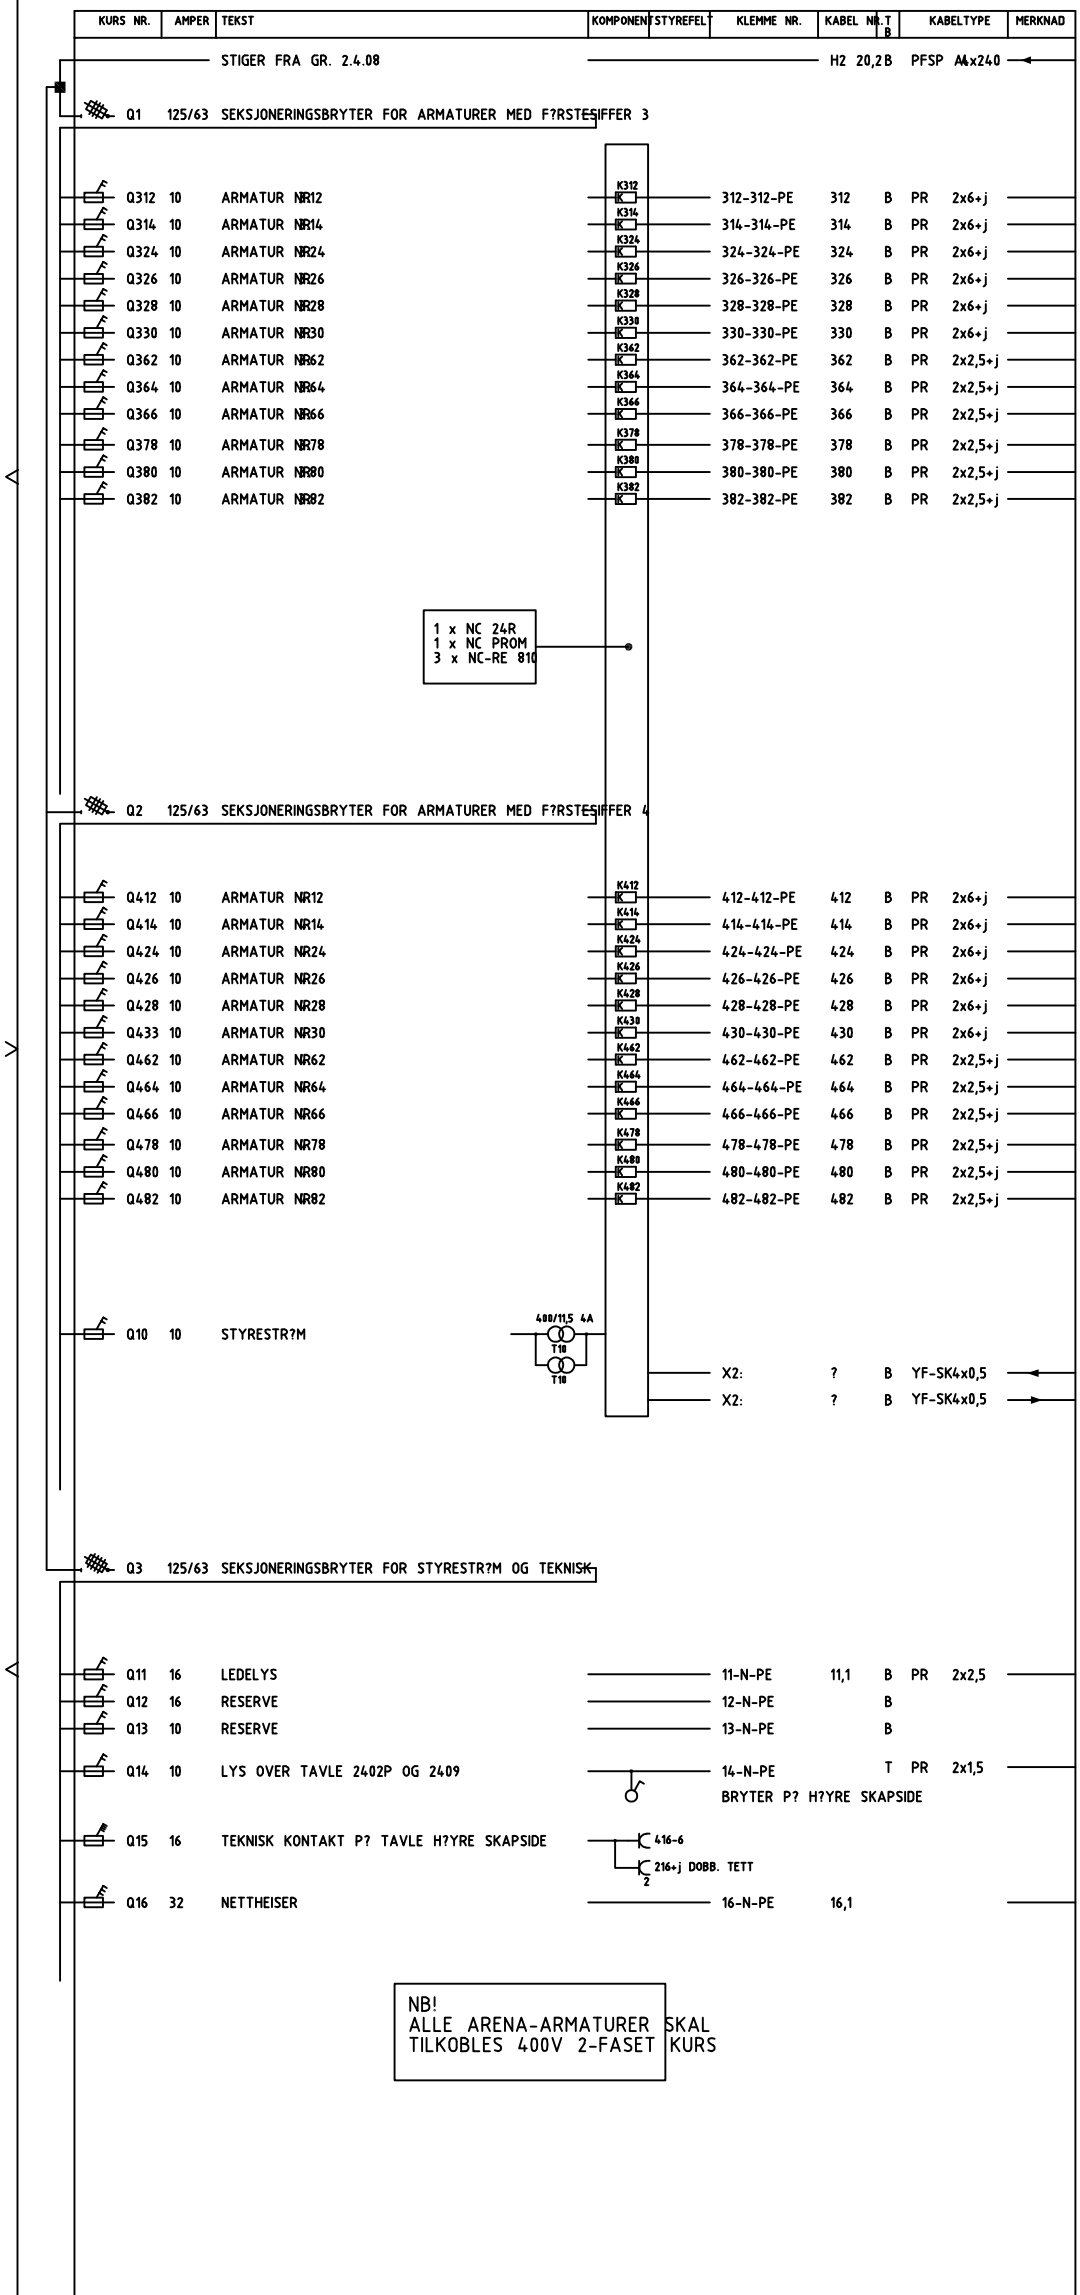

**STYRPLATESKAP**

IP 44  
B=1500  
D=300  
H=1500

433.2409 A

Rev. Ant. Beskrivelse

A	INNEBRYTER TAVLE T10 + Q16	15.07.04	MB	JN
		Dato	Sign.	Godk.

GR.2.4.09

**Olekarlsen**  
Mester-Ehrensgrøt

**Hamar Olympiaball**  
Hamar OL Anlegg A.S.  
Denne tegning er byggherrens eiendom og kan ikke brukes til annet formål enn den hensikt som byggherren bestemmer.

Prosjekt nr. 90 105  
HAMAR OLYMPIABALL  
Kontroll nr. 117

Myteblokk  
Tegnet TMM  
Godkjent JN  
Dato 01.12.92  
Tegningsnr. 13A I EA 7.2 HALL RIE  
433.2409 Rev A