


FORDELINGSGRUPPE 4.12 (230/400V)

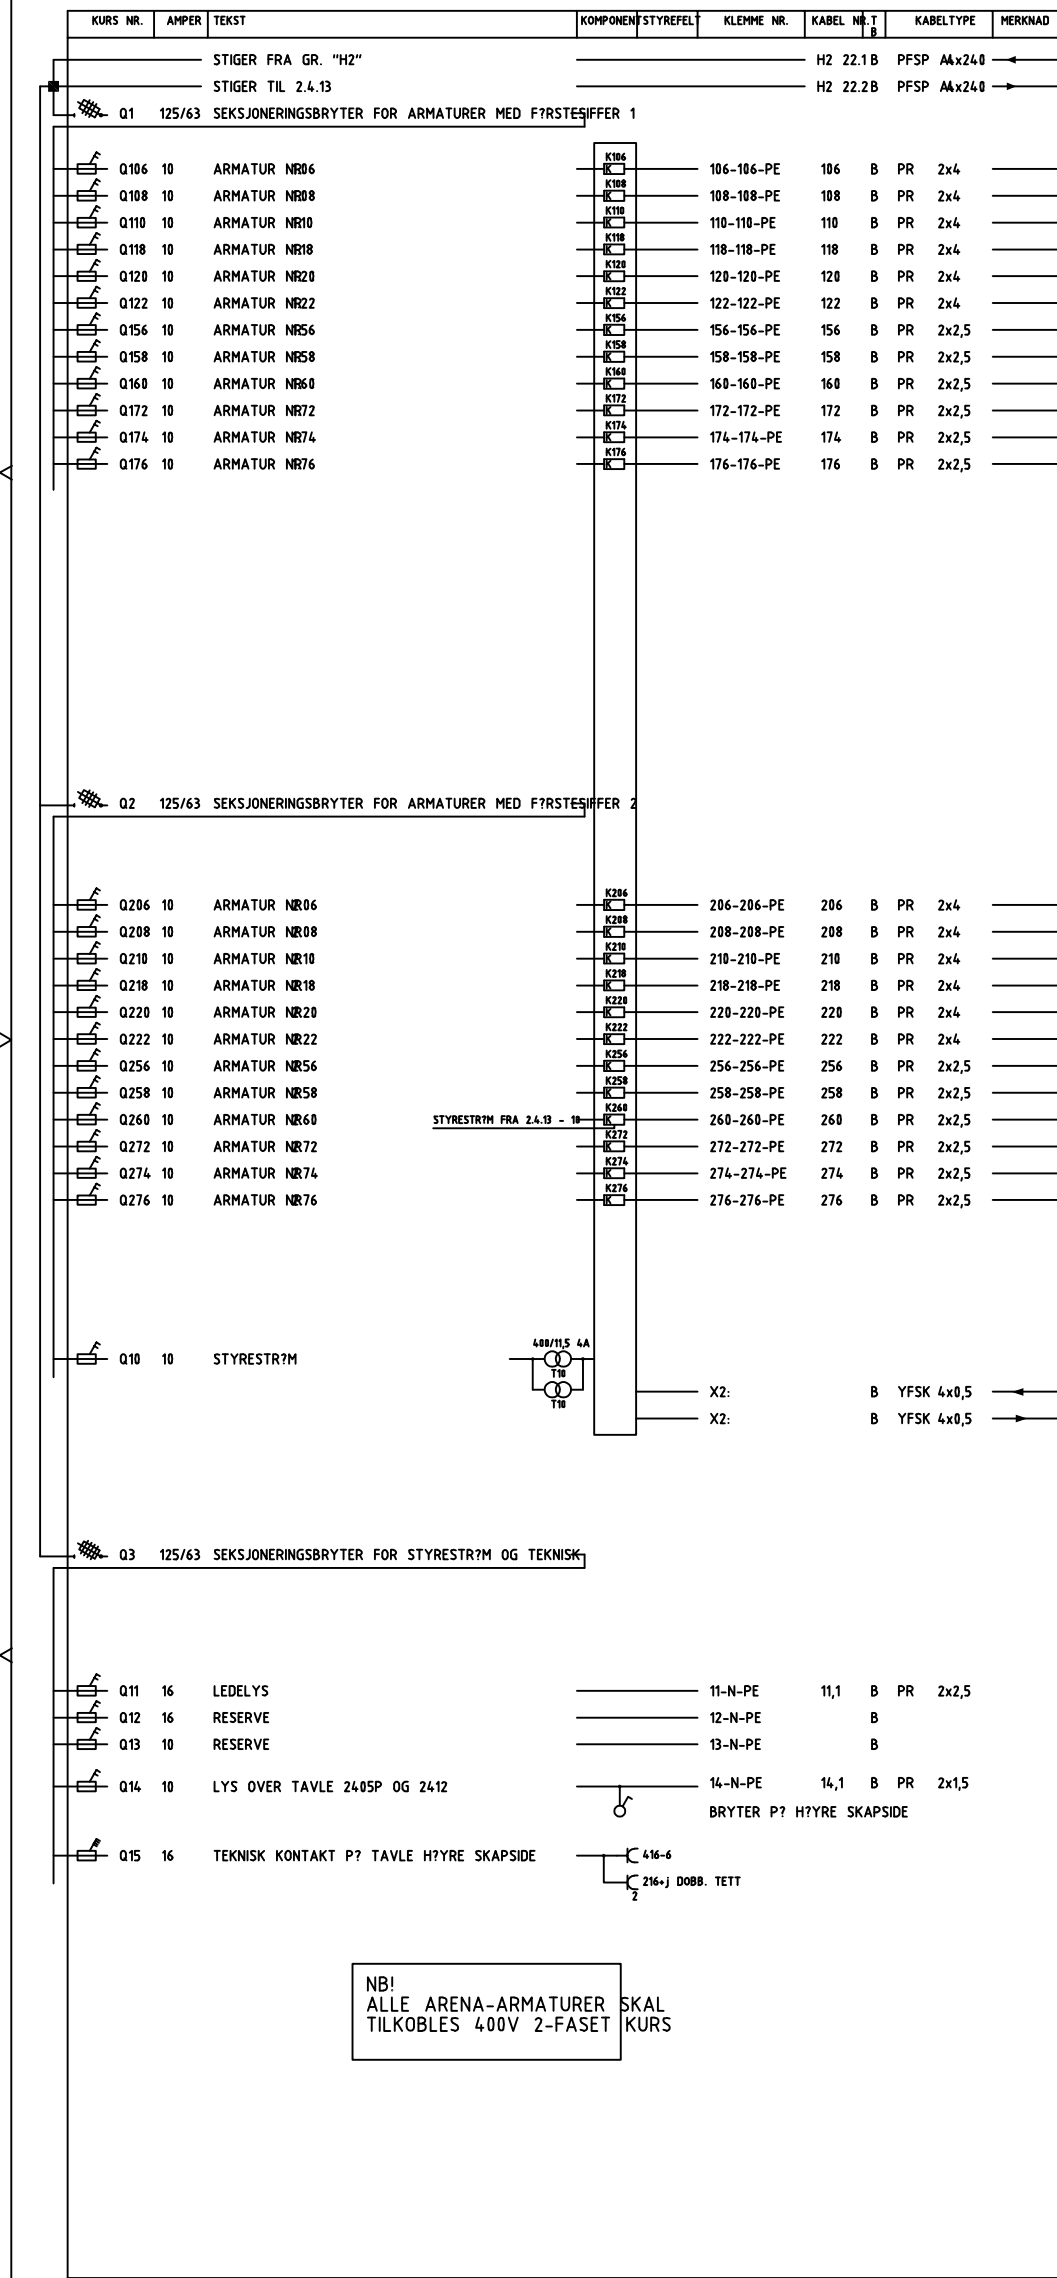

NB!
ALLE ARENA-ARMATURER SKAL
TILKOBLES 400V 2-FASET KURS

STIPLATESKAP
IP 44
B=1500
D=300
H=1500

433.2412 B

Rev	Anf	Beskrivelse	Dato	Sign	Godk
B		DRY 2200			
A		INDRETTET TRUP T10			

GR. 2412

Olekarlsens
Murmeister-Entreprøner

elprosjekt a.s
HAMAR OLYMPIAHALL
ARENA-TAK
EL-KRAFT INSTALLASJONER
UNDERFORDELING GR.2.4.12
Tegningsnr. 13A 1 EA 7.2 HALL RIE 433.2412 B

HAMAR TLF. 62 53 27 22 - ELVERUM TLF. 62 41 46 00

Prosjekt nr. 90 105
Kont nr. _____
HT-testok _____
Tegnet **TM**
Godkjent **JN**
Dato **01.12.92**
Rev. _____

Hamar Olypihall
Barnar Ol. Anlegg A.S.
Denne tegning er byggherrens eiendom og kan ikke
brukes til annet formål, enn den hensikt som bygd
har bestemt.