


FORDELINGSGRUPPE 4.13 (230/400V)

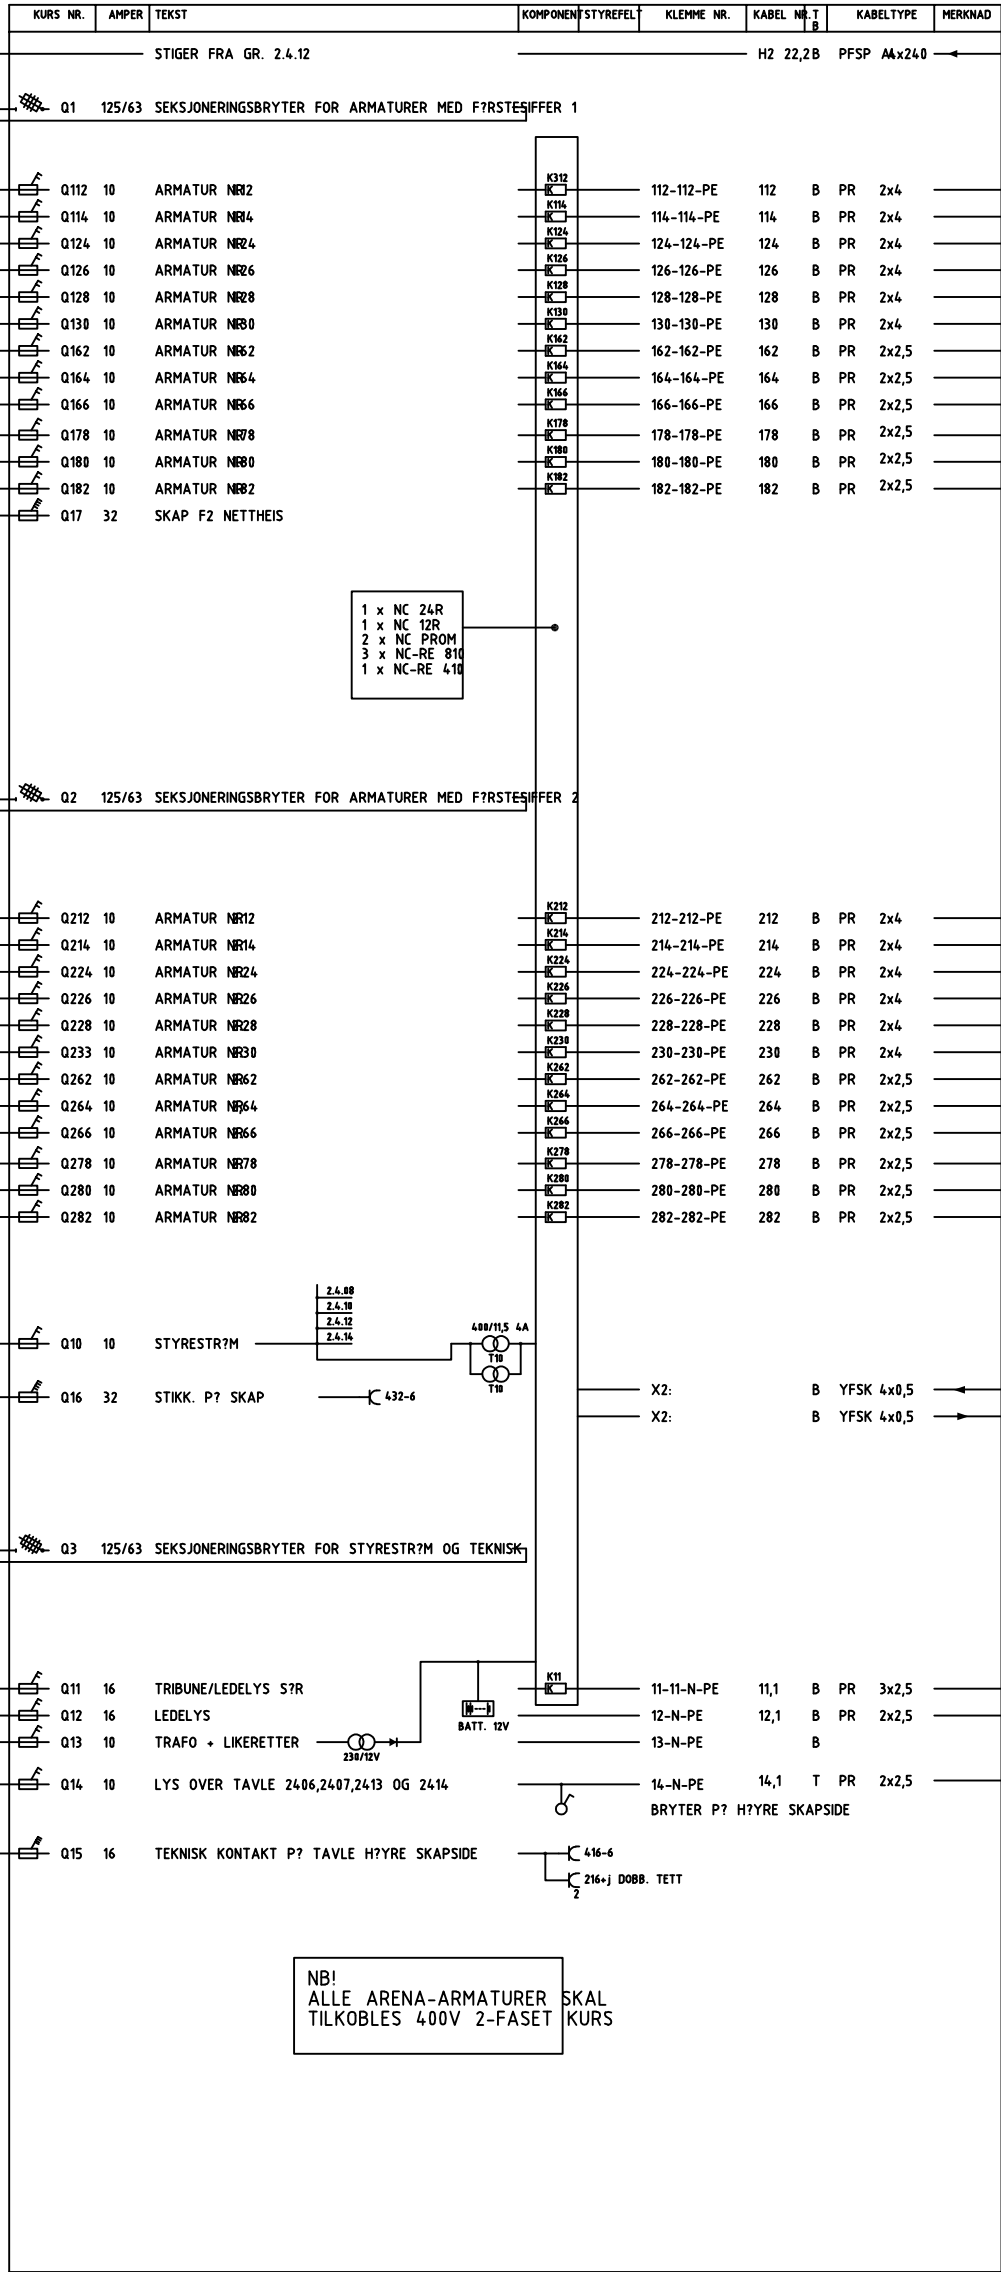

NB!  
ALLE ARENA-ARMATURER SKAL  
TILKOBLES 400V 2-FASET KURS

**STØPLATESKAP**  
IP 44  
B=1500  
D=300  
H=1500

Rev. Ant.	Beskrivelse	Dato	Sign.	Godk.
A	REV. Q10	09.04.98	MB	JN
B	REV. Q13, INNTRENGER TRAFØ T10, Q16 OG Q17.	15.07.94	MB	JN

433.2413 B

**Hamar Olymplahall**  
Hamar OL-Anlegg A.S.  
Denne tegning er byggherrens eiendom og kan ikke brukes til annet formål enn den hensikt som bygd for bestemt.

**Olekkarlsen's**  
Murteier-Entreprenør

**elprosjekt a.s.**  
Hamar TLF. 62 53 27 22 - ELVERUM TLF. 62 41 46 00

Prosjekt nr. 90 105	Kontr. nr.	Målestokk	Rev. nr.
HAMAR OLYMPIAHALL		TM	
ARENAFAK		JN/ICS	
EL-KRÅFT INSTALLASJONER		01.12.92	
UNDERFORDELING GR.2.4.13			
Tegningsnr. 13A 1 EA 7.2	HALL	RIB	433.2413 B