Tegningsnr. 13A 1 EA 5.1 | Hall | ARK | S02-205 | Rev

Tegningsnr.			
SNITT AKSE 1			
Målestokk 1:100	Kontr.nr.	Prosjekt nr.	
Tegnet			
Godkjent			
Dato 15.07.91			

Nistø Topp a.s
arkitekter mnal
Kampen 11 0351 OSLO 3
Tlf. 60 14 14, Fax. 60 14 15

BIONG & BIONG A/S
arkitekter maal. m.m.
Vestre Strandgate 1 4000 STAVANGER

Rev. | Ant. | Beskrivelse | Dato | Sign. | Godk.

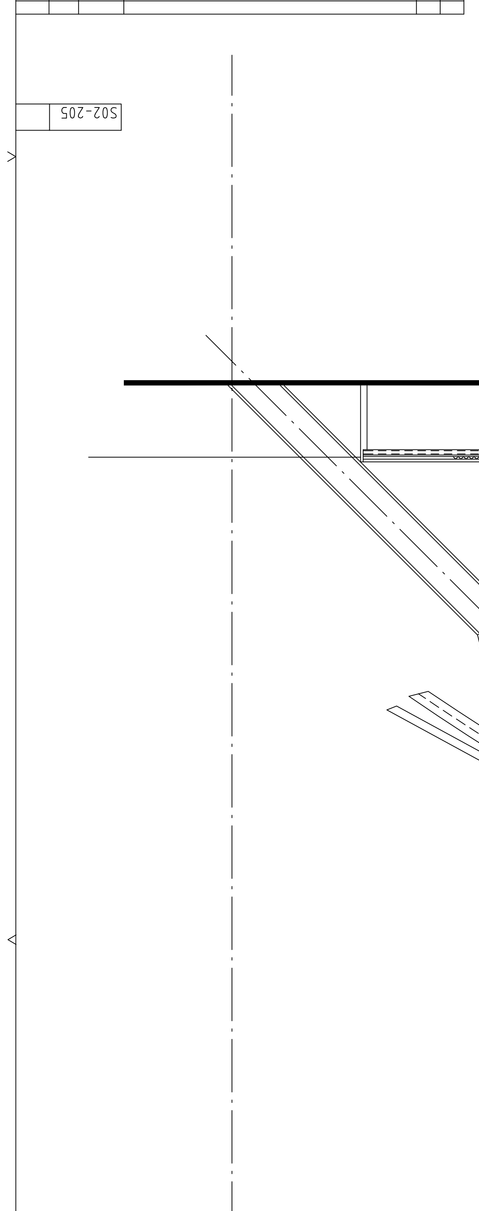

Hamar Olympiahall
Hamar OL Alleé A.S.

Denne tegning er lysgjørrens eiendom og kan ikke brukes til annet formål enn den hensikt som lysgjør har bestemt

Olek Karlsen a/s
Murmester-Entreprenør

Hamar Olympiahall
Hamar OL Alleé A.S.

Denne tegning er lysgjørrens eiendom og kan ikke brukes til annet formål enn den hensikt som lysgjør har bestemt

Olek Karlsen a/s
Murmester-Entreprenør

Nistø Topp a.s
arkitekter mnal
Kampen 11 0351 OSLO 3
Tlf. 60 14 14, Fax. 60 14 15

BIONG & BIONG A/S
arkitekter maal. m.m.
Vestre Strandgate 1 4000 STAVANGER

Prosjekt nr. | Kontr.nr.

Målestokk 1:100

SNITT AKSE 1

Tegnet | Godkjent | Dato 15.07.91

Tegningsnr. 13A 1 EA 5.1 | Hall | ARK | S02-205 | Rev
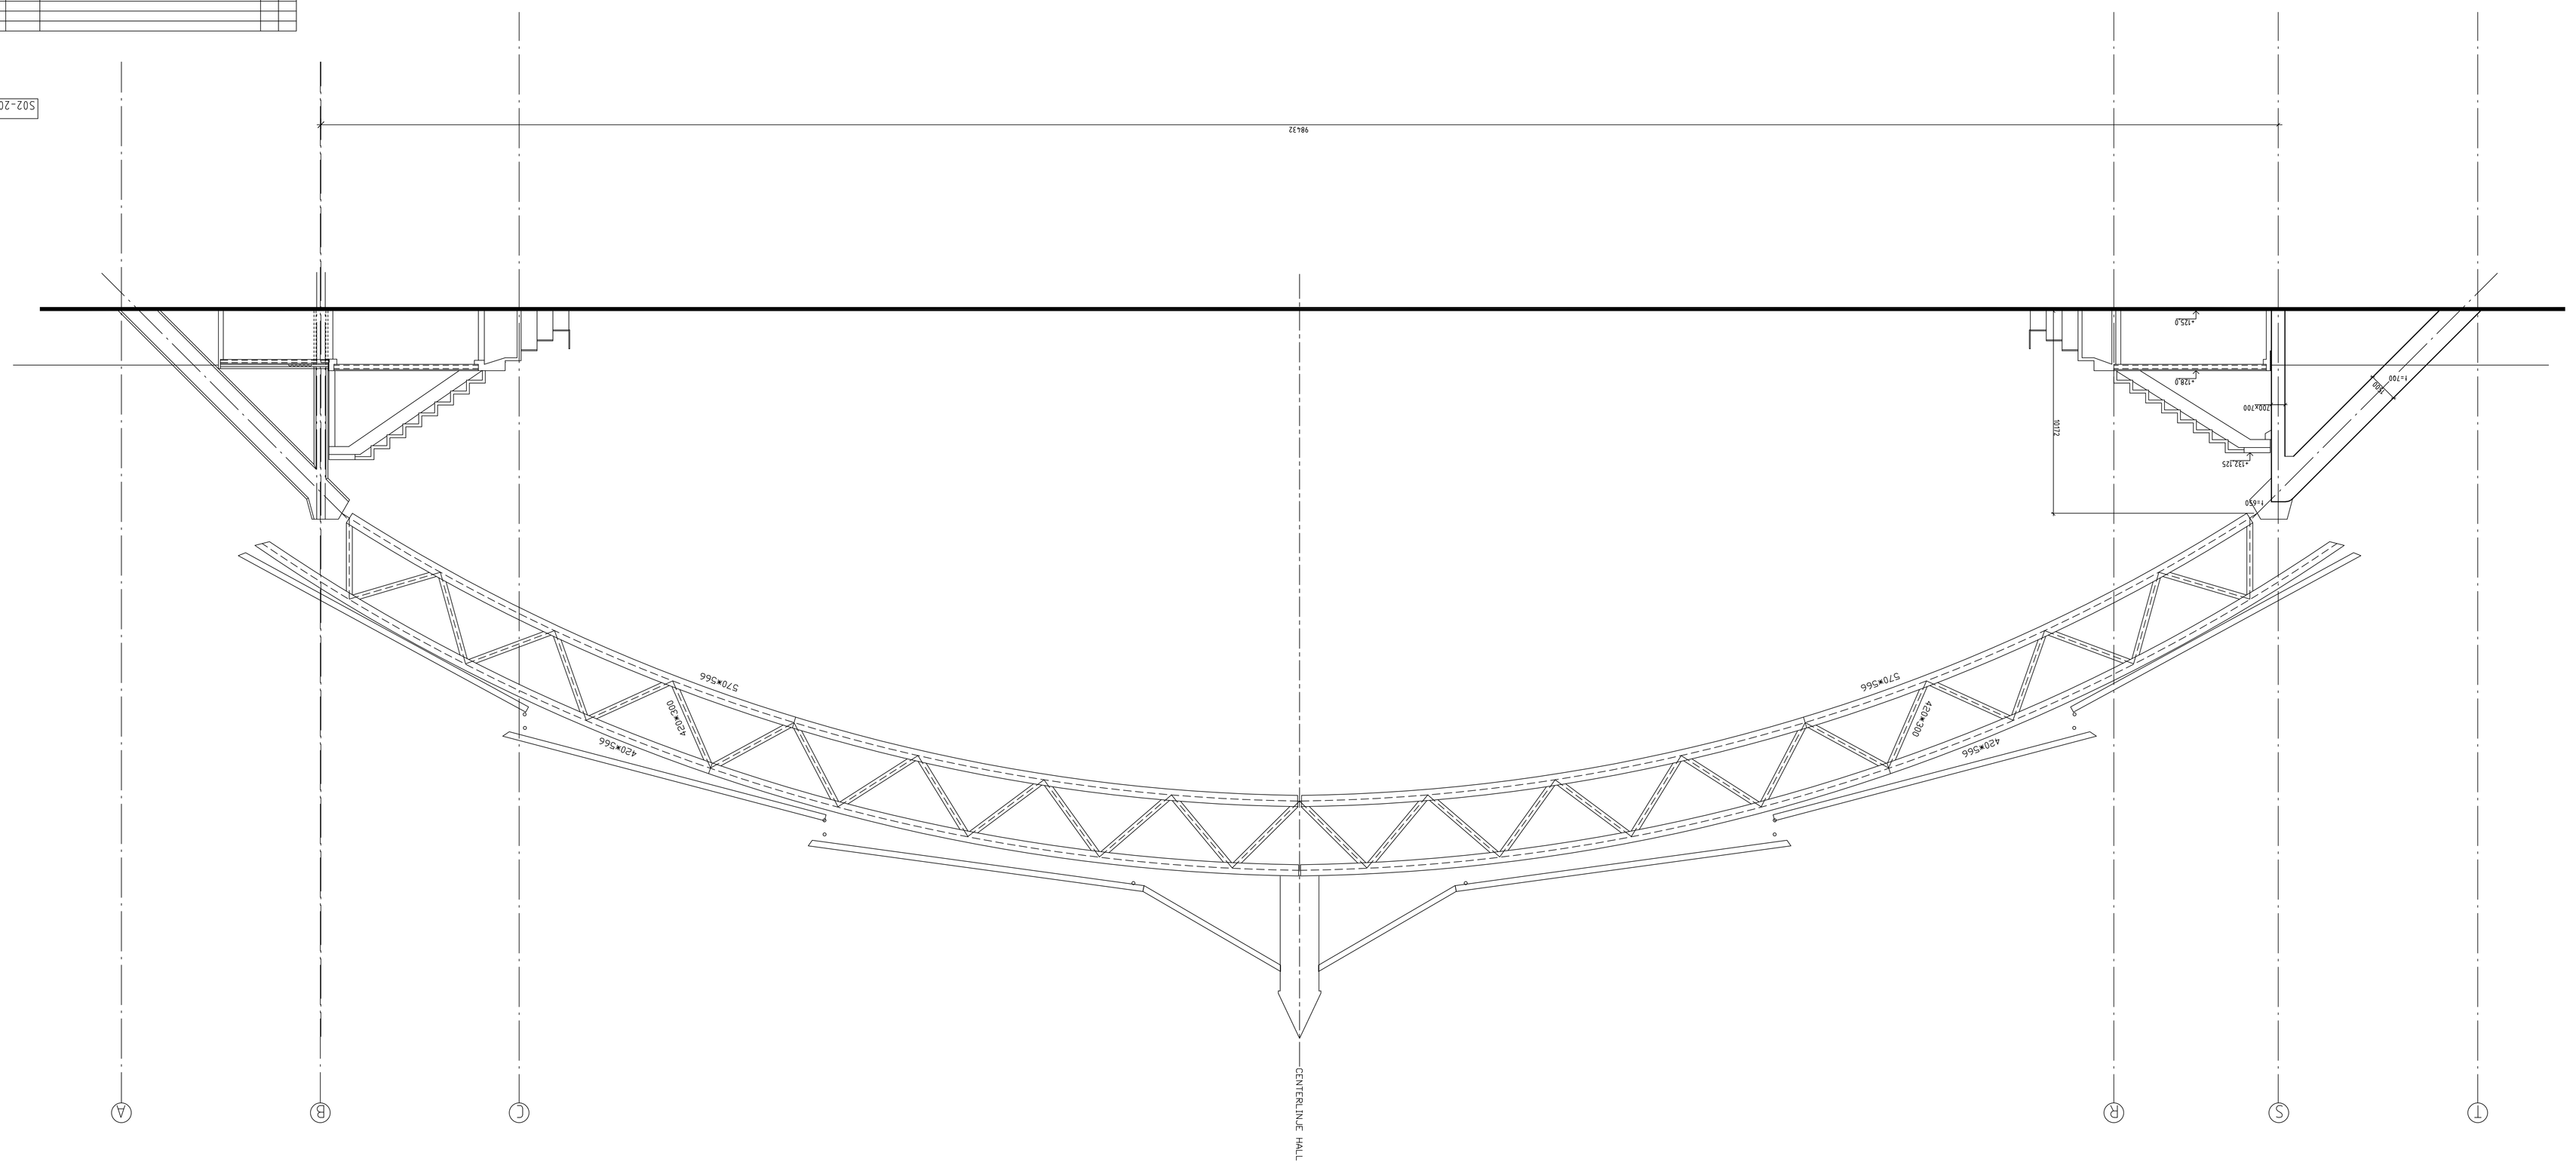
Rev. | Ant. | Beskrivelse | Dato | Sign. | Godk.