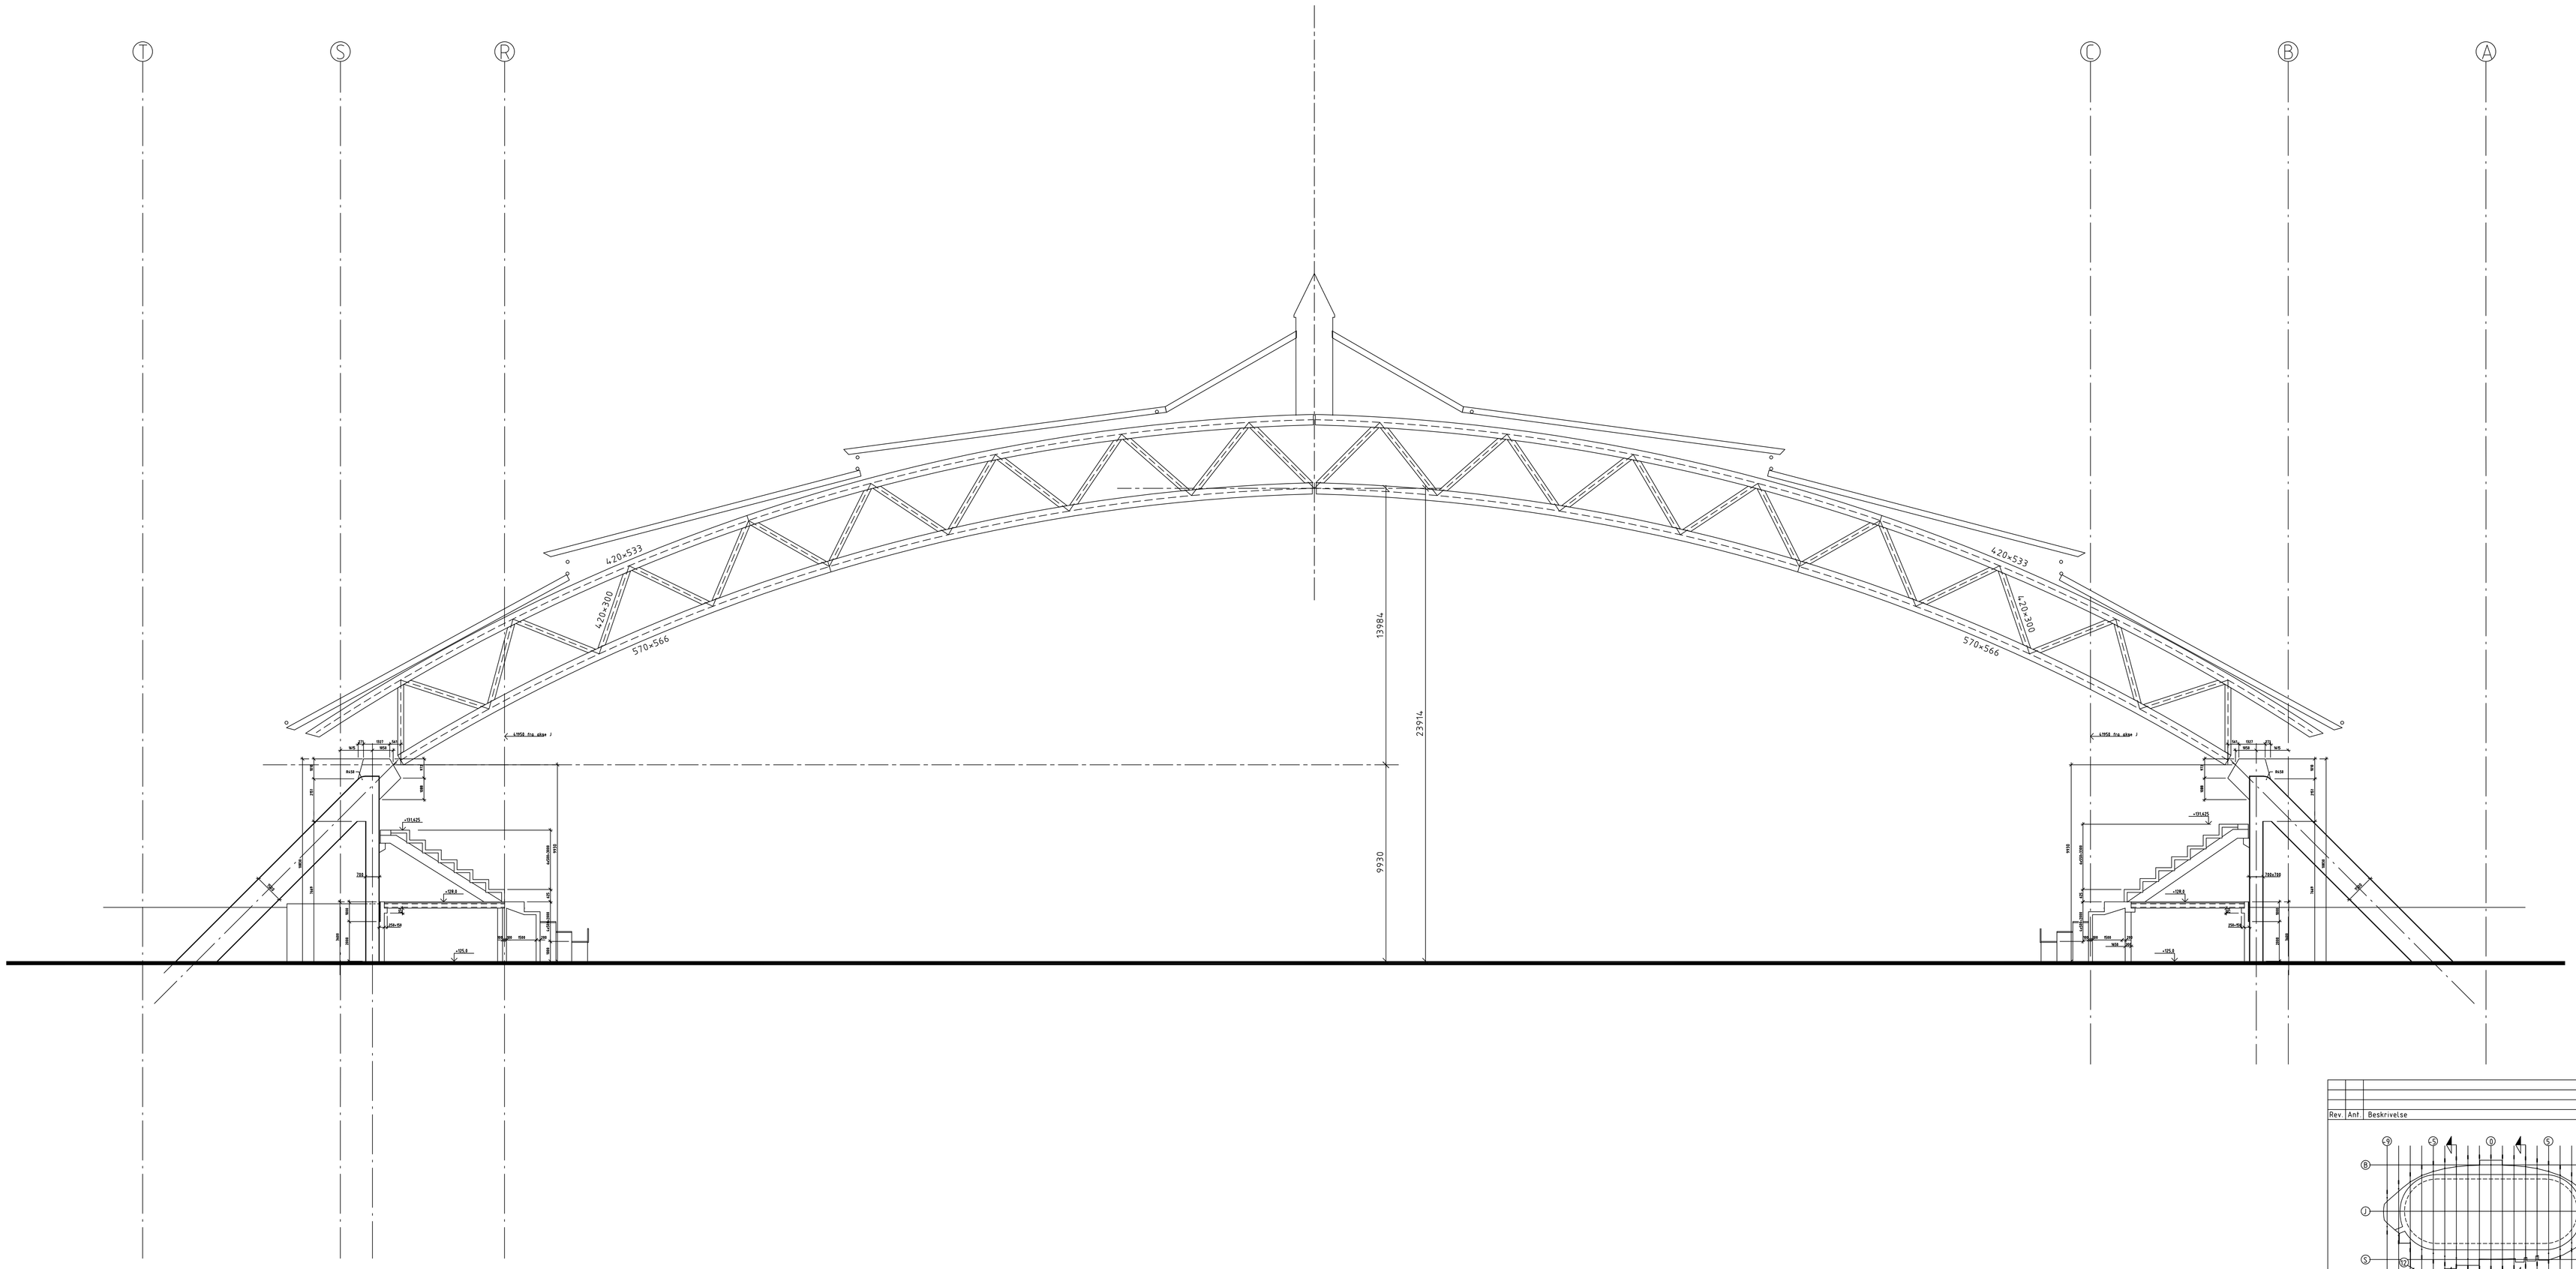

S02-207

Rev.	Ant.	Beskrivelse	Dato	Sign.	Godk.

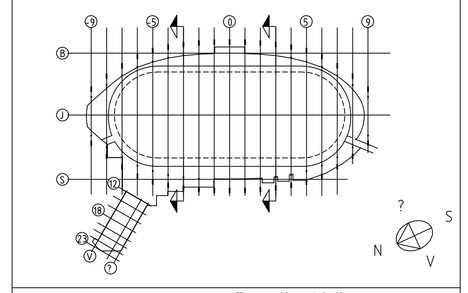

Hamar Olympiahall
Hamar OL Anlegg A.S.

Denne tegning er byggherrens eiendom og kan ikke brukes til annet formål enn den hensikt som byggt har bestemt.

OleKKarlsen a.s
Murmester-Entrepren?r

BIONG & BIONG A/S
ARKITEKTER M.N.A.L. - N.A.A.
STORGT. 28 - 0162 OSLO 1
Tel. (02) 11 07 66 • 11 18 07 • 11 18 07

Niels Torp a.s
arkitekter mnal
Bjørnstjerne Tv. 1075 OSLO 3
Tel. (02) 56 56 45, Fax. (02) 45 94 38

Prosjekt nr.	Kontr.nr.		
SNITT AKSE 3		M'lestok	1:100
		Tegnet	
		Godkjent	
		Dato	15.07.91
Tegningsnr. 13A 1 EA 5.1	Hall	ARK	Tegn.nr. S02-207 Rev.