



# OPPRISS VANGER

3 OG 5 METER SATSENE.


NBI SAMMENFØYNINGER TILPASSES TIL LANGSIDENS VANGER.

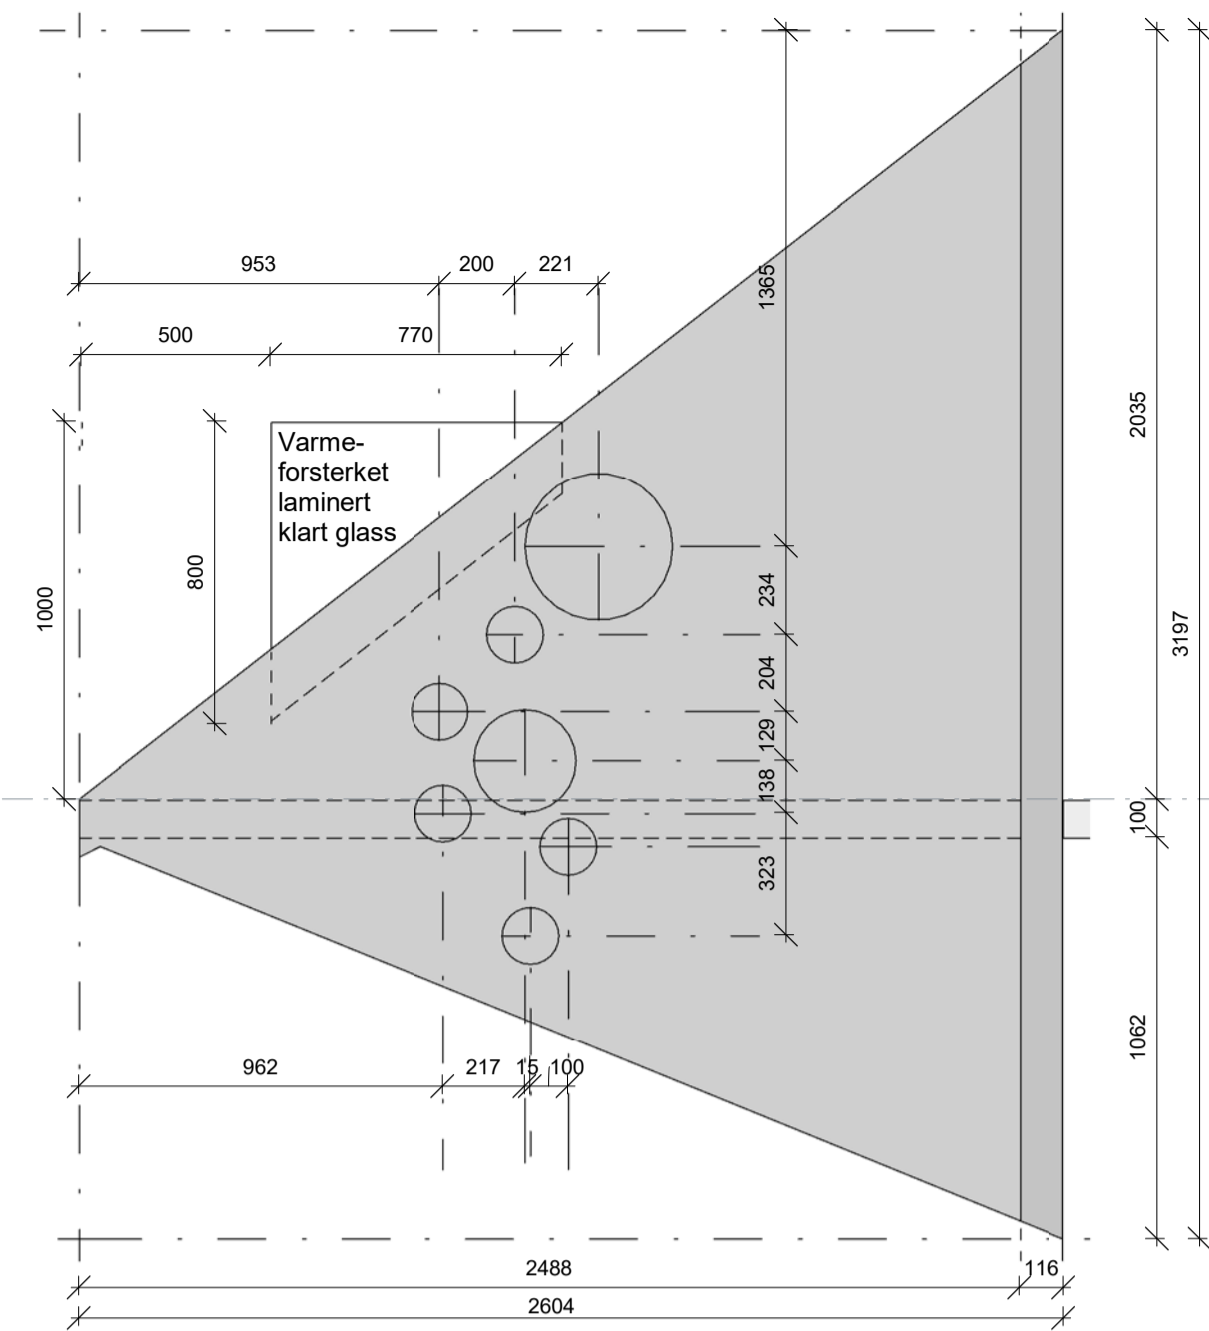


Vange 5 m - SV  
1 : 20

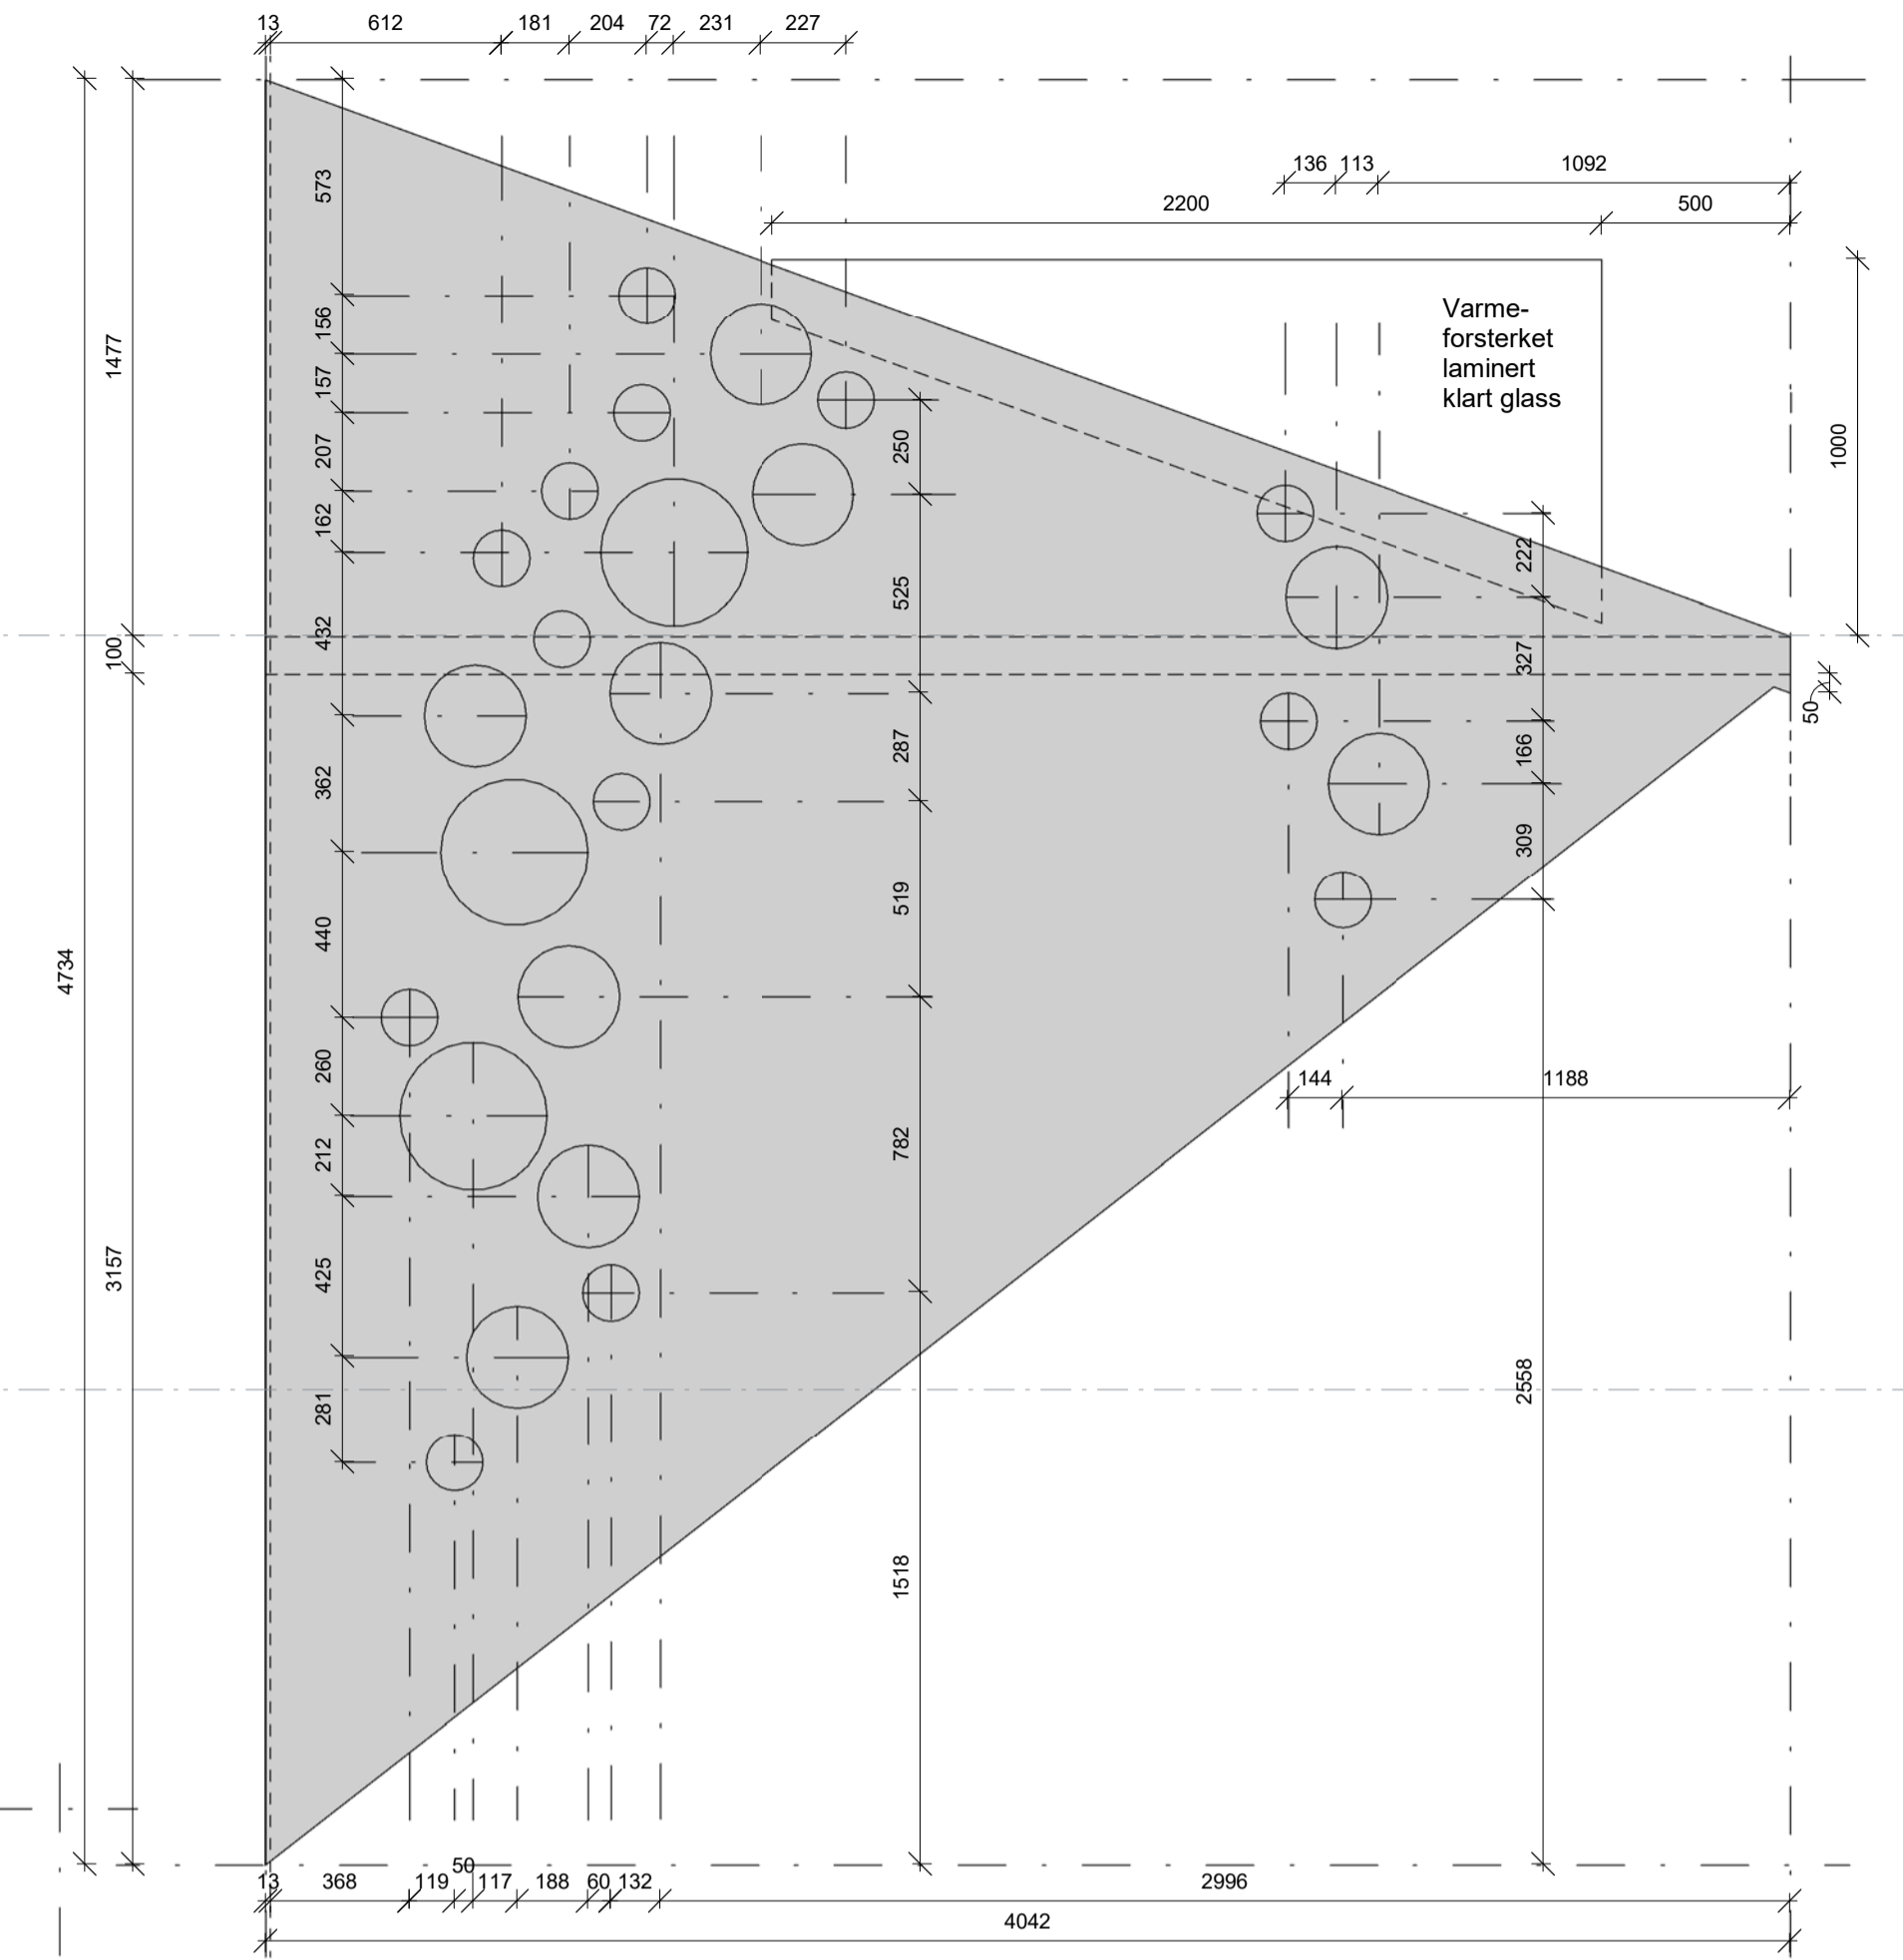


Vange 5 m - NØ  
1 : 20

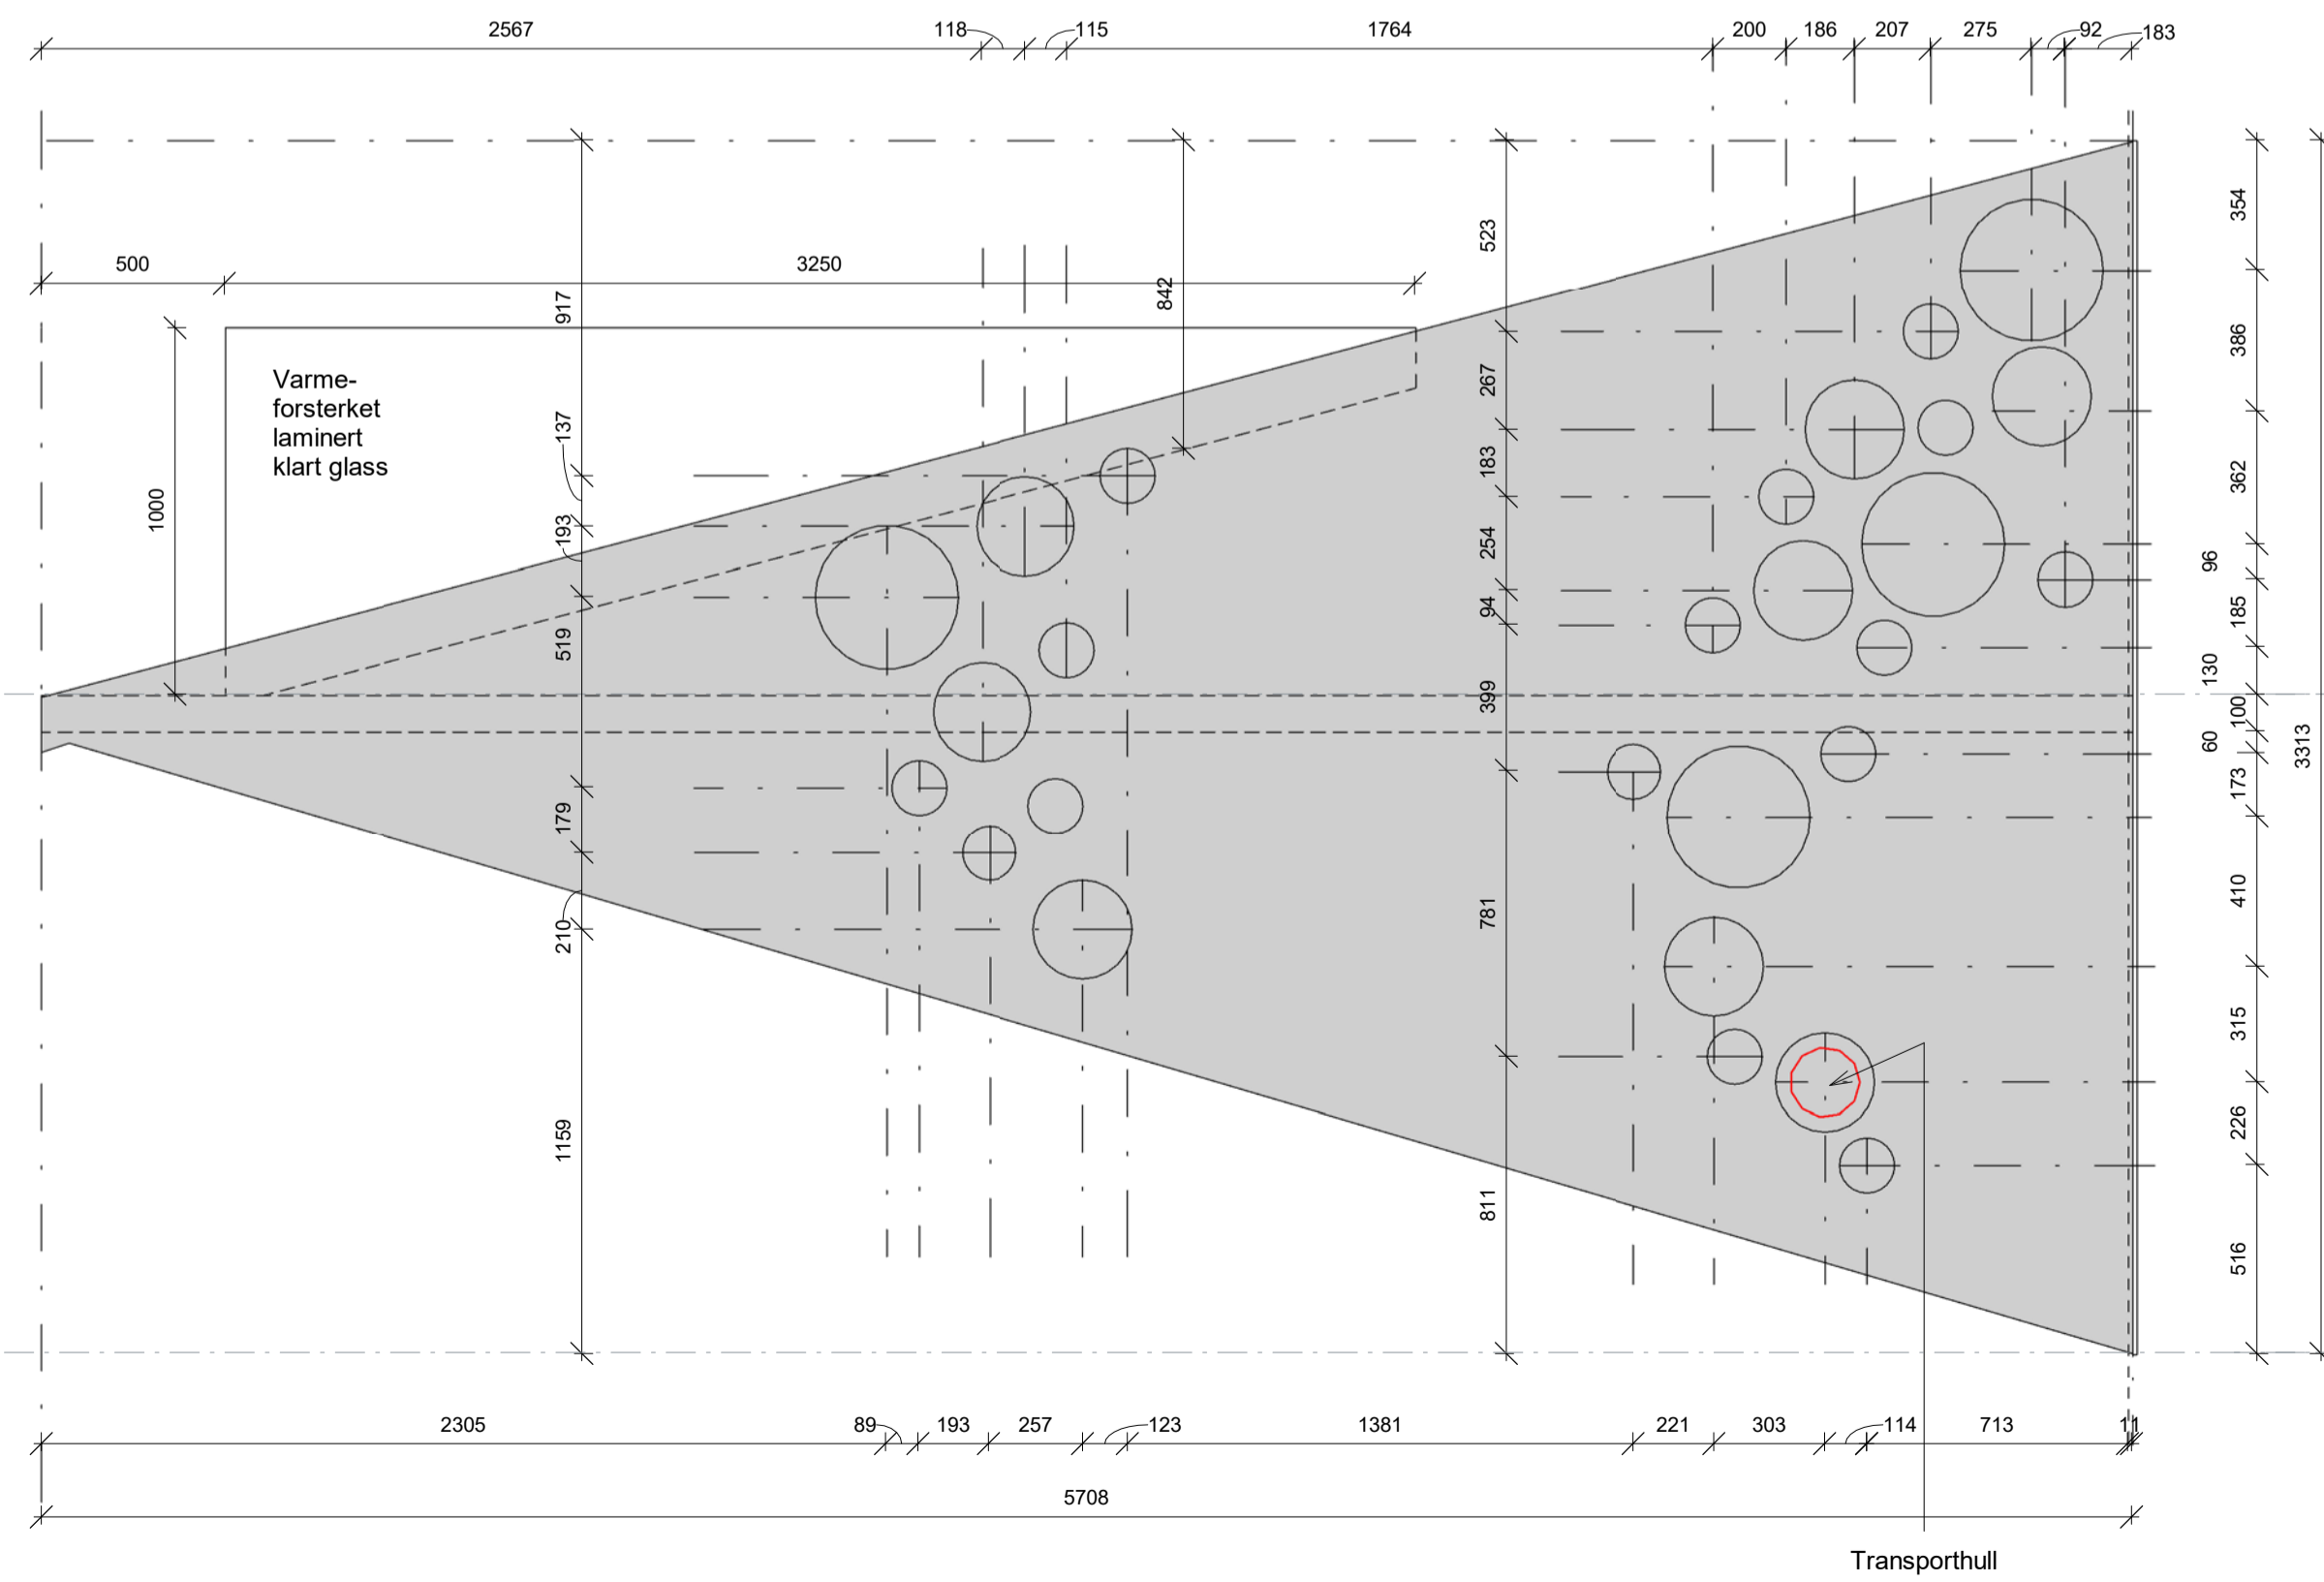

Vange 3 m - SØ  
1 : 20

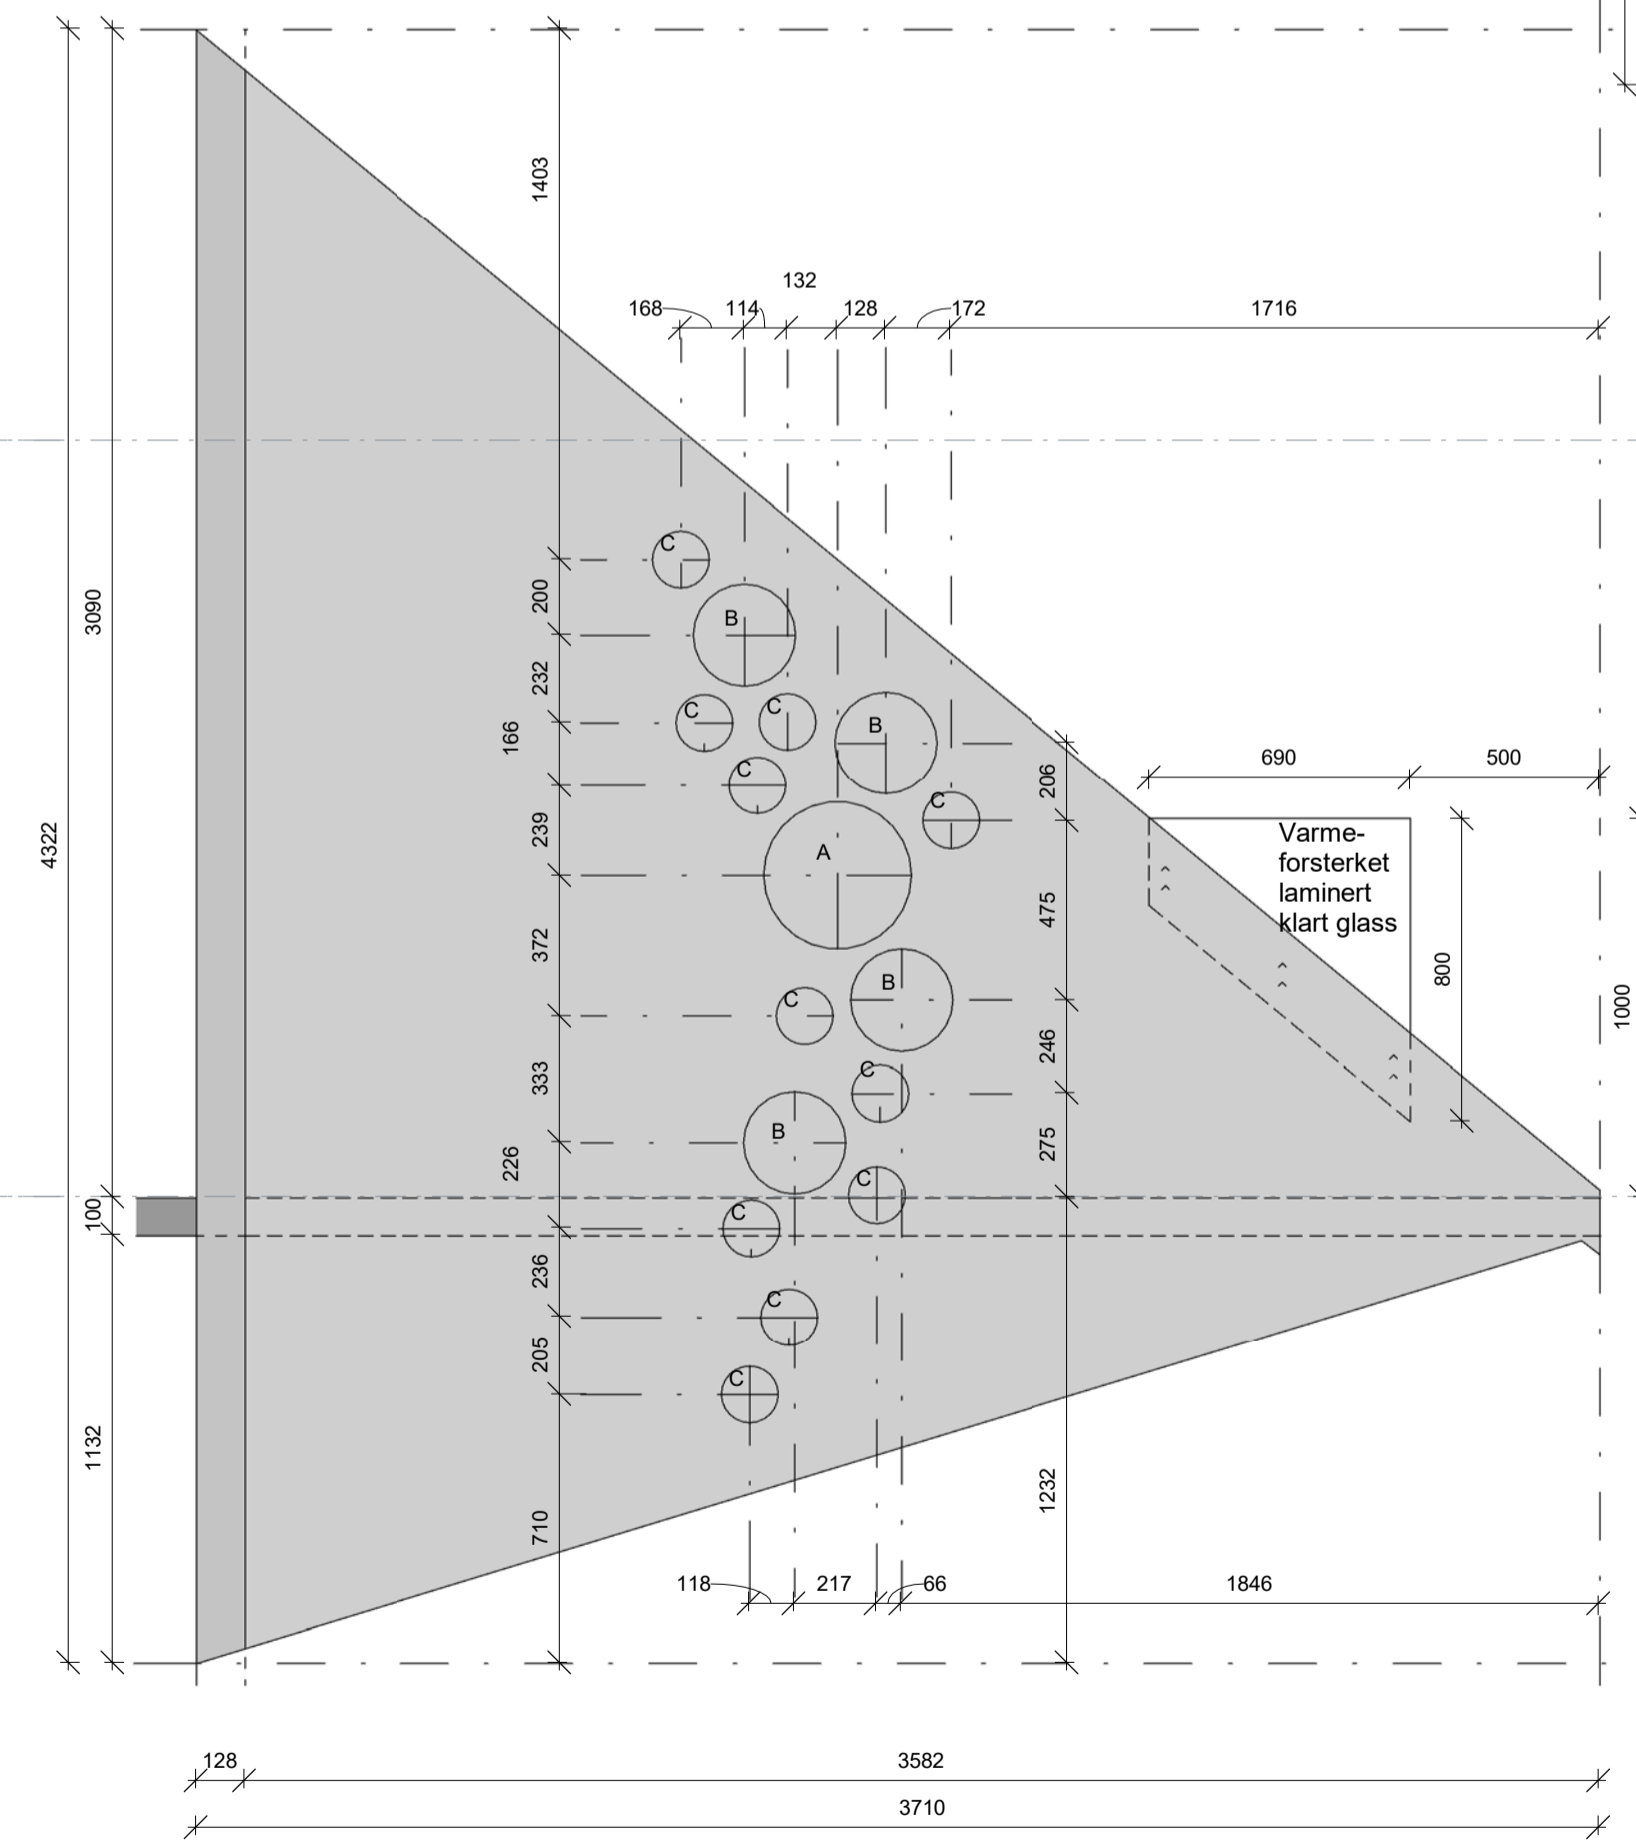

Vange 3 m - NV  
1 : 20

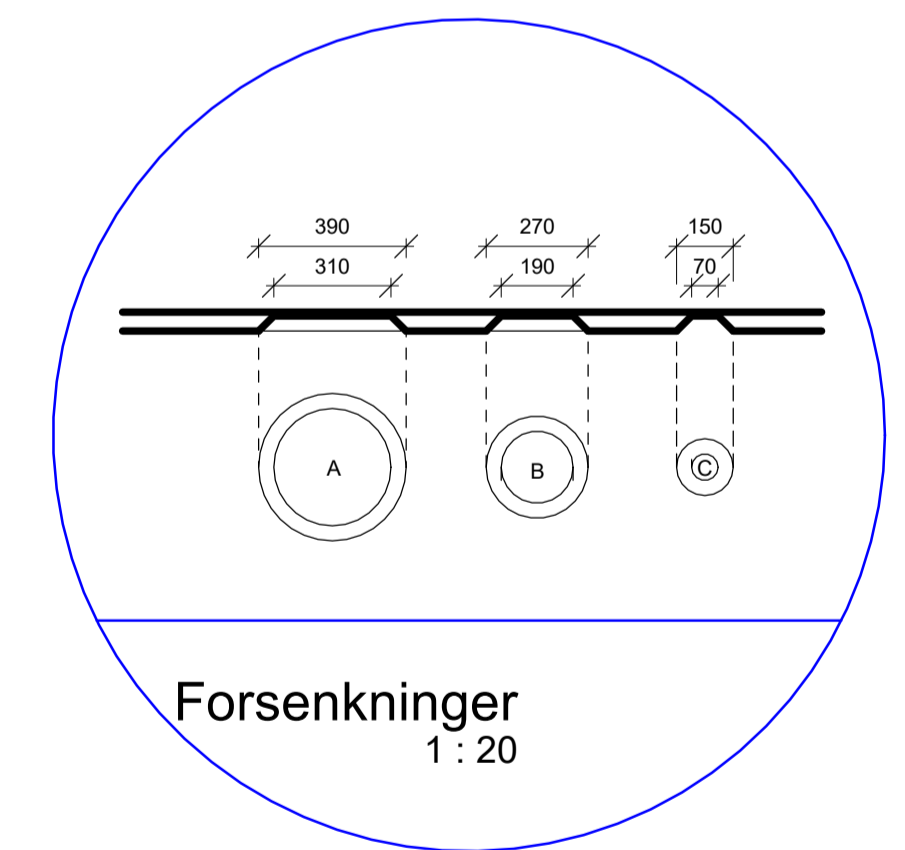

Forsenkninger  
1 : 20

B	Rev mål, plassering rekkverk, sikringsglass på plattformer	KM	28.09.2018
A	KS	ØS	12.03.2018
rev.	revisjonen gjelder	revisjon utført av	revidert dato
<b>Stupetårn Foten</b> Fotenveien, 1621 Gressvik		<b>TILBUDSGRUNNLAG</b>	
prosjektansvarlig		OS	tegning opprettet dato
saksbehandler		ØS	01.03.2018
tegnert av		ØS	målestokk
ØS		ØS	1 : 20
asasarkitektur		prosjekt nr.	arkformat
HAMAR FALSENGATE 12 PB 545 2304 HAMAR +47 43 52 76 40		OSLO GRUBBERGATA 14 0179 OSLO +47 917 93 000	rev. A1
		FOSSEN VÅRARS GATE 7 7130 BREKSTAD +47 417 31 001	rev. B
		201734	tegnings nr. 62.13