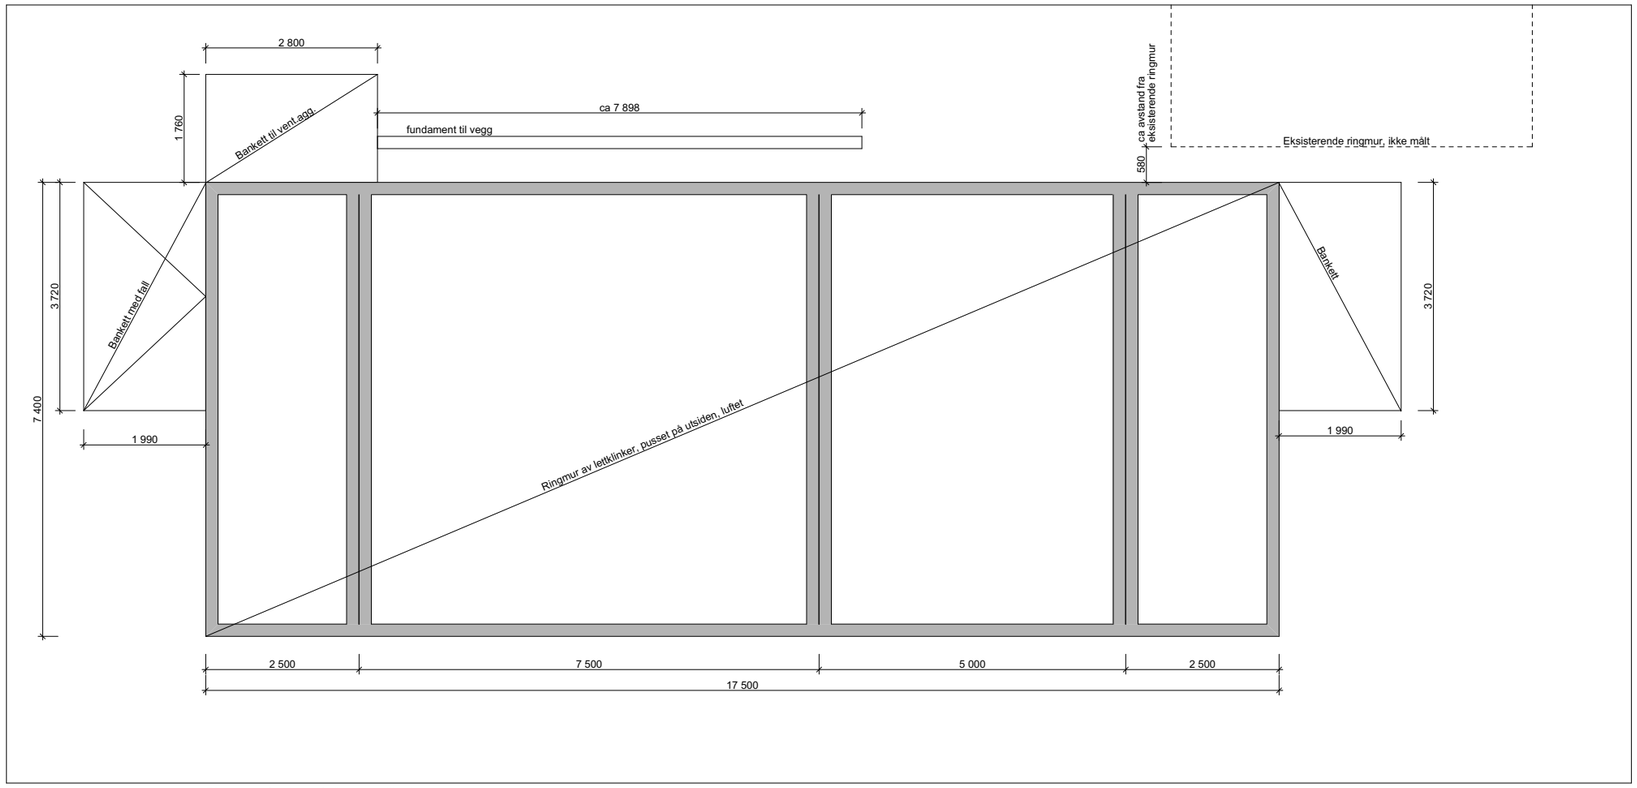

Ringmur utførelse må tilpasses tilbudt modulsystem.

Tegningsnummer:	Rev.:
A.20.200.01	

Tittel:

Plan ringmur aktivitetsbygg

- ANBUDSTEGNING
- SØKNADSTEGNING
- DETALJEPROSJEKT
- ARBEIDSTEGNING
- DOKUMENTASJONSTEGNING

Rev	Dato	Beskrivelse	Sign

Lokaliseringsfigur:

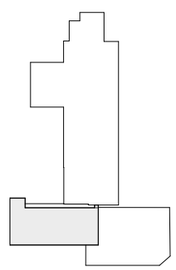

N

ARKITEKT (ARK): Lusparken Arkitekter as

LUSPARKEN ARKITEKTER

Brattørgata 5 7010 Trondheim
73 83 14 00
firmapost@lusparken.no
www.lusparken.no

Byggherre:

Statsbygg

STATSBYGG

Biskop Gunnerus' gate 6 0155 Oslo
815 55 045 postmottak@statsbygg.no

Tittel:

Mosjøen fengsel

Plan ringmur aktivitetsbygg

Godkjent:

Kontroll prosjekt

Sign.: Kontroll:

Filnavn: A.20.200.01.pdf

Dato opprettet: 12.04.2018

Målestokk: 1:100 A3

Kontroll utførende

Sign.: Kontroll:

Tegningsnummer:	Rev.:
A.20.200.01	

Prosjektnr. 17720

Prosjektnr. entr. ####