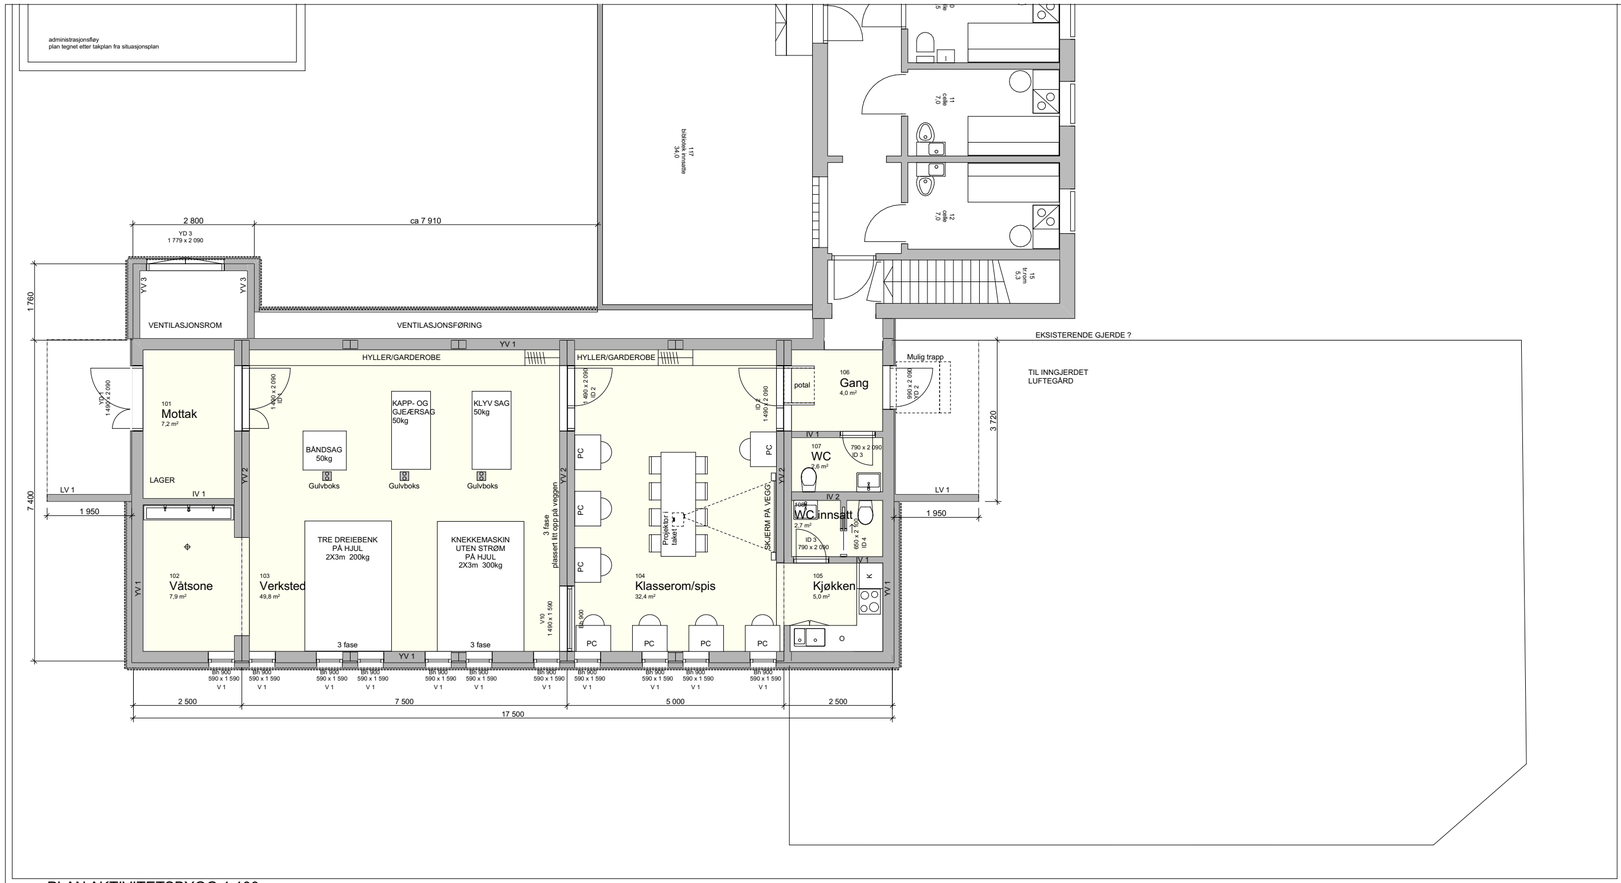

PLAN AKTIVITETSBYGG 1:100

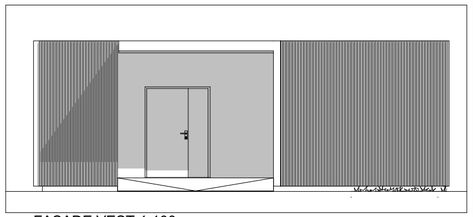

FASADE VEST 1:100

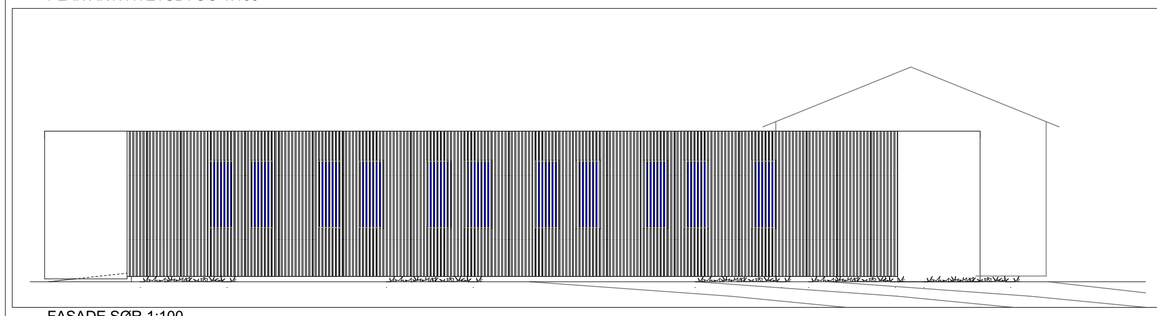

FASADE SØR 1:100

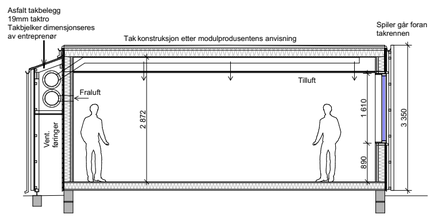

PRINSIPP SNITT 1:100

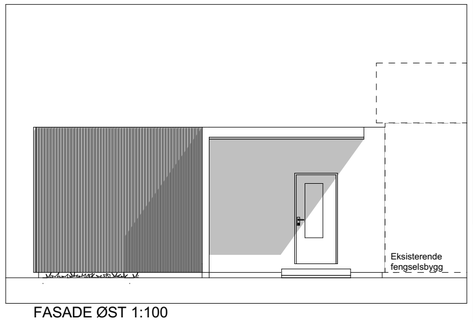

FASADE ØST 1:100

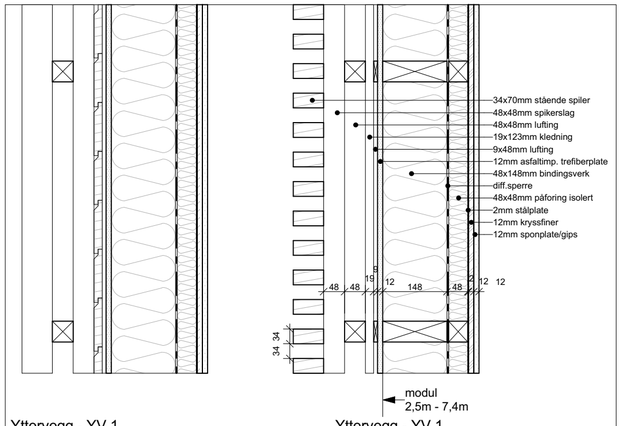

Yttervegg - YV 1
Vertikalt

Yttervegg - YV 1
Horisontalt

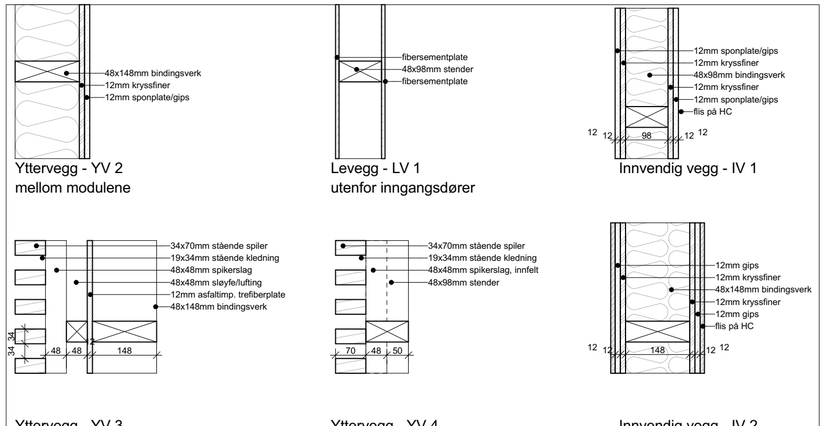

Yttervegg - YV 2
mellom modulene

Levegg - LV 1
utenfor inngangsdører

Innvendig vegg - IV 1

Yttervegg - YV 3
ventilasjonsrom

Yttervegg - YV 4
rørføringer

Innvendig vegg - IV 2

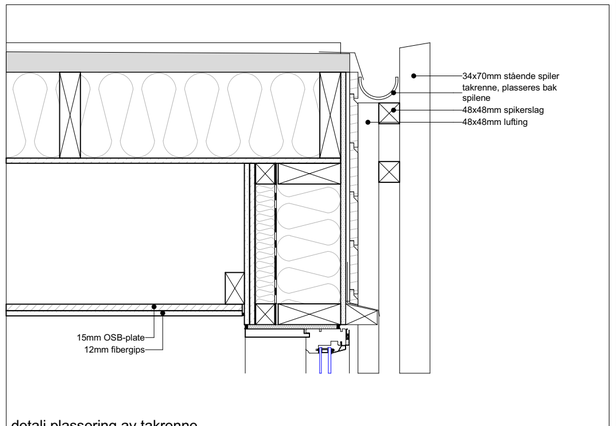

detalj plassering av takrenne

VEGGTYPER/DETALJER 1:10

ANBUDSTEGNING
SØKNADSTEGNING
DETALJEPROSJEKT
ARBEIDSTEGNING
DOKUMENTASJONSTEGNING

ARKITEKT (ARK): Lusparken Arkitekter as

LUSPARKEN ARKITEKTER

Brattørgata 5 7010 Trondheim
73 83 14 00
firmapost@lusparken.no
www.lusparken.no

RÅDGIVENDE ING.BYGG (RIB): Rådg. ing. Bygg

RIBveien18
0000 RIBbyen
Tlf: 000 00 000
rib@ribfirma.no

RÅDGIVENDE ING.VVS (RIV): Rådg. ing. VVS

RIVveien18
0000 RIVbyen
Tlf: 000 00 000
riv@rivfirma.no

RÅDGIVENDE ING.ELEKTRO (RIE): Rådg. ing. Elektro

RIEveien18
0000 RIEbyen
Tlf: 000 00 000
rie@riefirma.no

Tegningsnummer: A.20.200.02

Rev.:

Tittel: Plan 1 aktivitetsbygg

Rev	Dato	Beskrivelse	Sign

Lokaliseringsfigur:

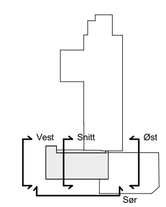

N

Fase: Anbudstegning

Byggherre:

STATSBYGG

Statsbygg
Biskop Gunnerus' gate 6 0155 Oslo
815 55 045 postmottak@statsbygg.no

Tittel:

Mosjøen fengsel

Plan 1 aktivitetsbygg

Godkjent:

Kontroll prosjekt Sign.: Kontroll:

Filnavn: A.20.200.02.pdf

Dato opprettet: 12.04.2018

Målestokk: A2 1:100, 1:10

Kontroll utførende Sign.: Kontroll:

Tegningsnummer: A.20.200.02

Rev.:

Prosjektnr. 17720

Prosjektnr. entr. ####