



Tegningsnummer:	Rev.:
A.20.200.10	
Tittel:	
Opsjon Riveplan	
ANBUDESTEGNING	
SØKNADSTEGNING	
DETALJPROSJEKT	
ARBEIDSTEGNING	
DOKUMENTASJONSTEGNING	

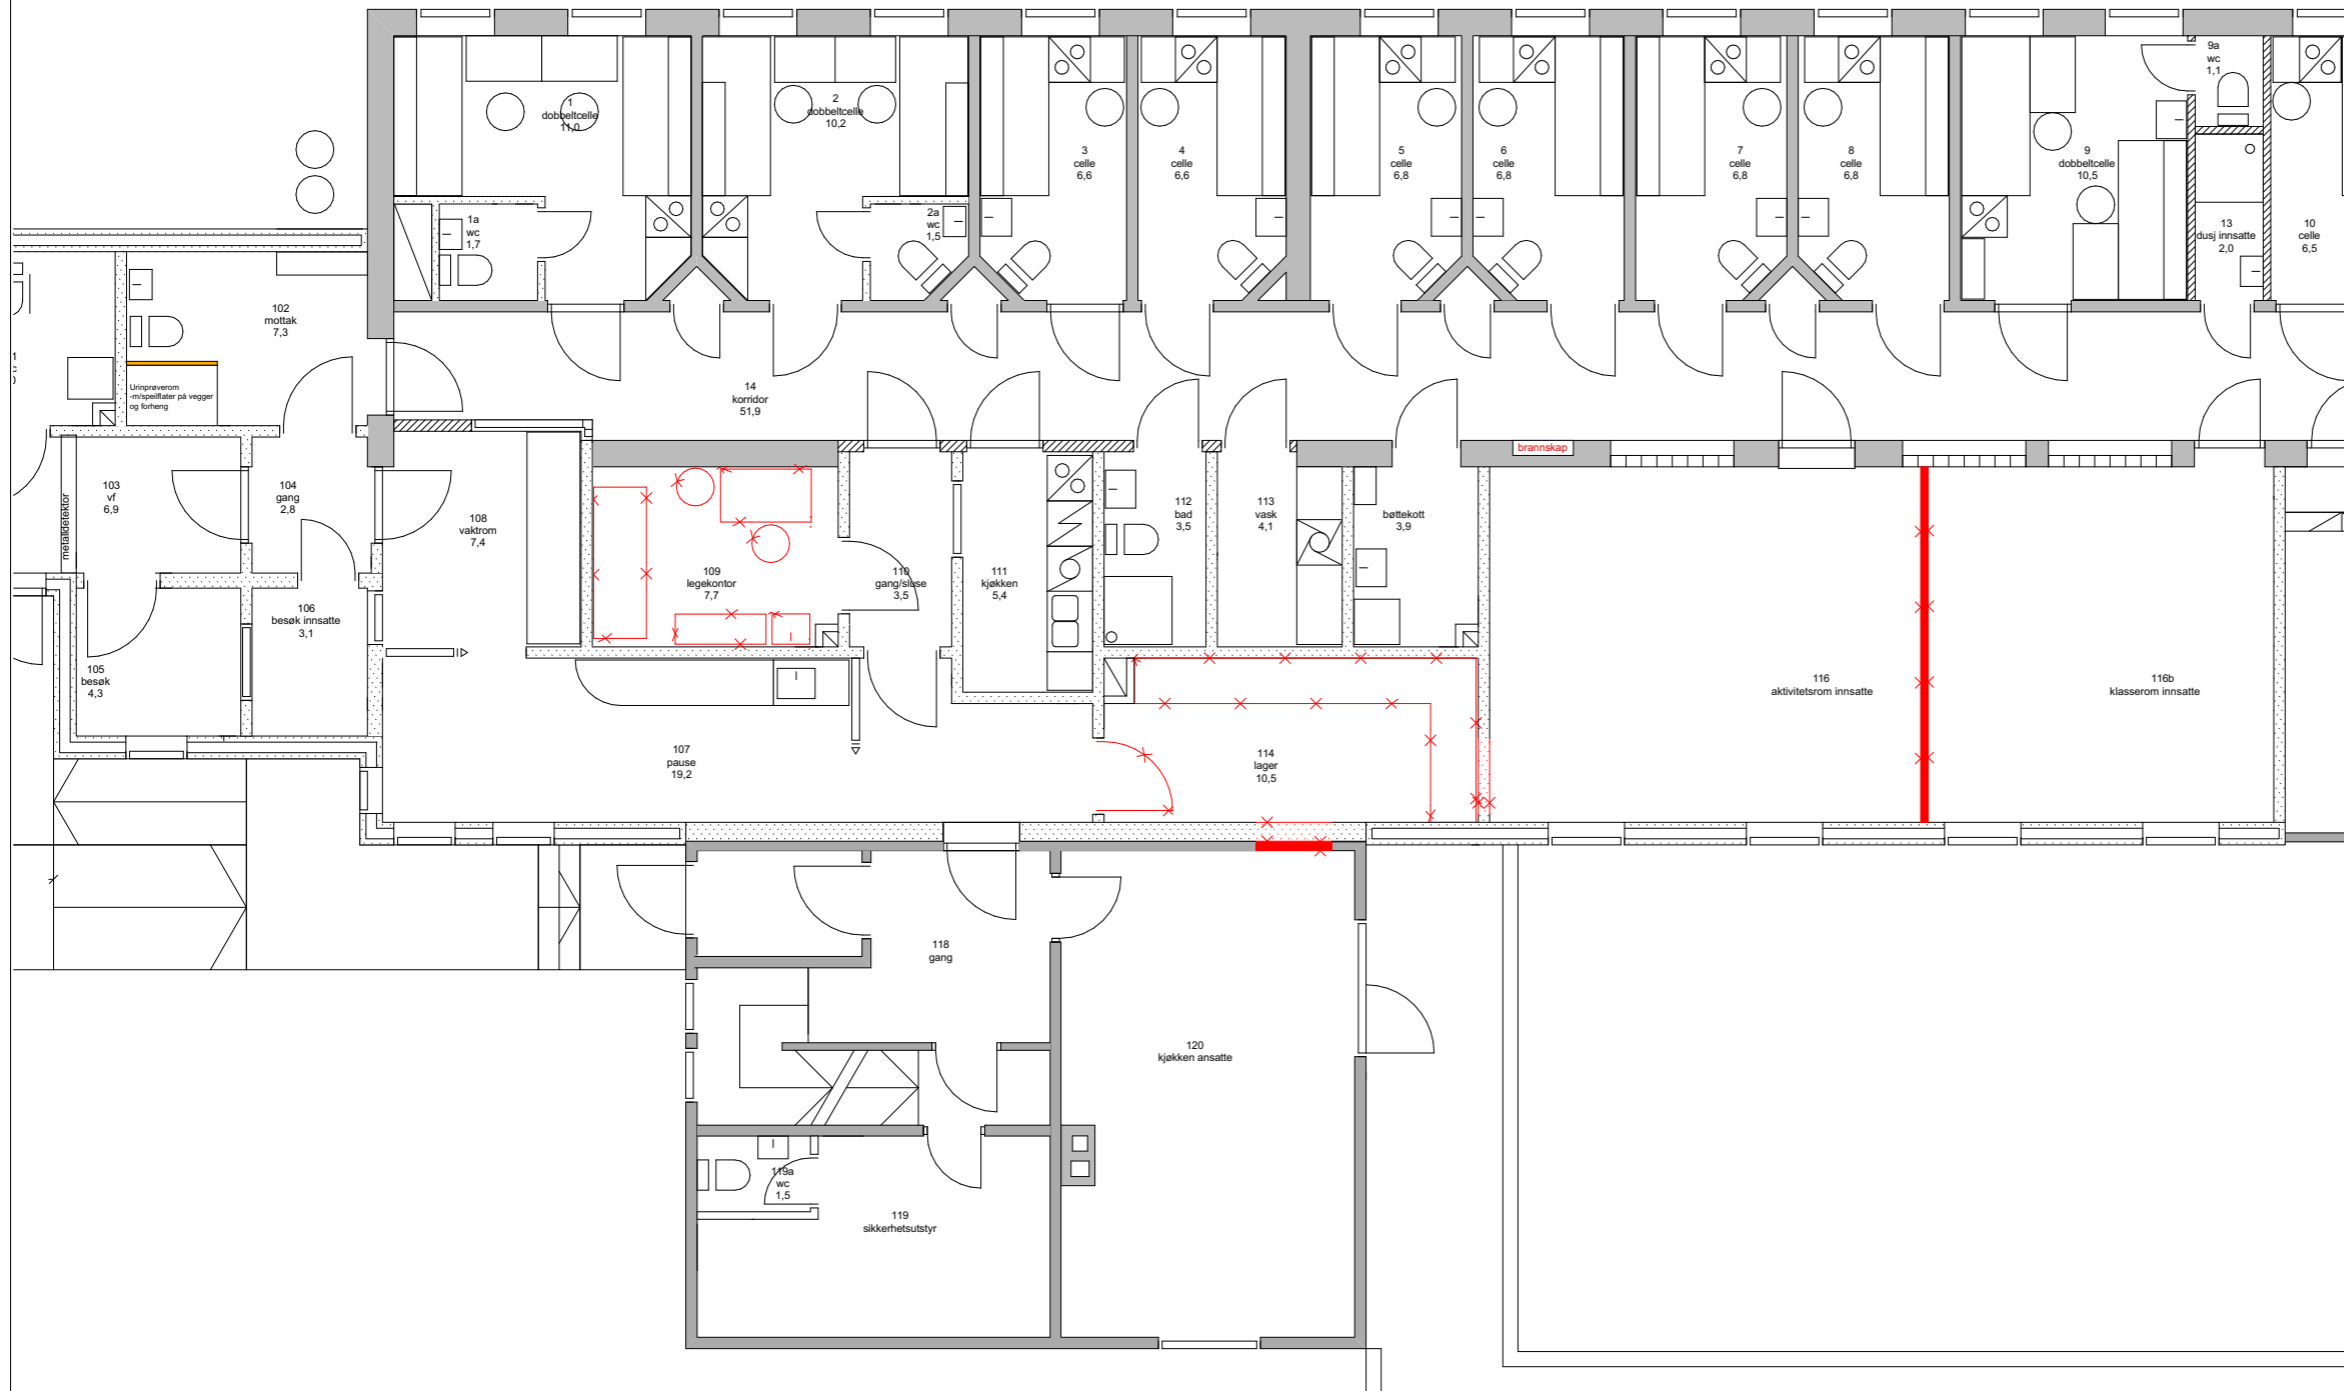

Rev	Dato	Beskrivelse	Sign
-----	------	-------------	------

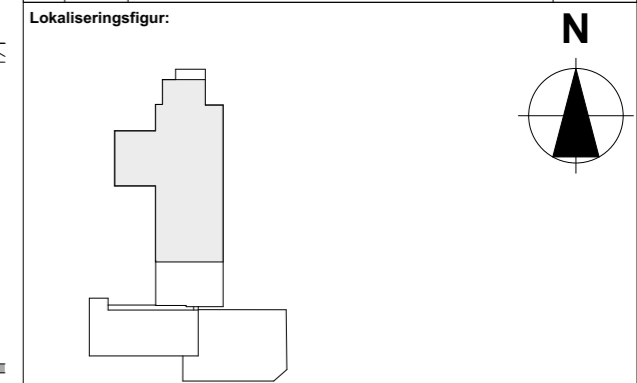

**ARKITEKT (ARK):** Lusparken Arkitekter as

Brattørgata 5 7010 Trondheim  
73 83 14 00  
firmapost@lusparken.no  
www.lusparken.no

**Byggherre:** Statsbygg

Biskop Gunnerus' gate 6 0155 Oslo  
815 55 045 postmottak@statsbygg.no

Tittel:	Godkjent:
<b>Mosjøen fengsel</b>	
Opsjon Riveplan	
Kontroll prosjekt	
Sign.:	Kontroll:
Filnavn:	
A.20.200.10.pdf	
Dato opprettet:	
12.04.2018	
Målestokk:	A3
1:100	
Kontroll utførende	
Sign.:	Kontroll:

Tegningsnummer:	Rev.:	Prosjektnr.
A.20.200.10		17720
		Prosjektnr. entr.
		####