


RIGGPLAN UTKAST

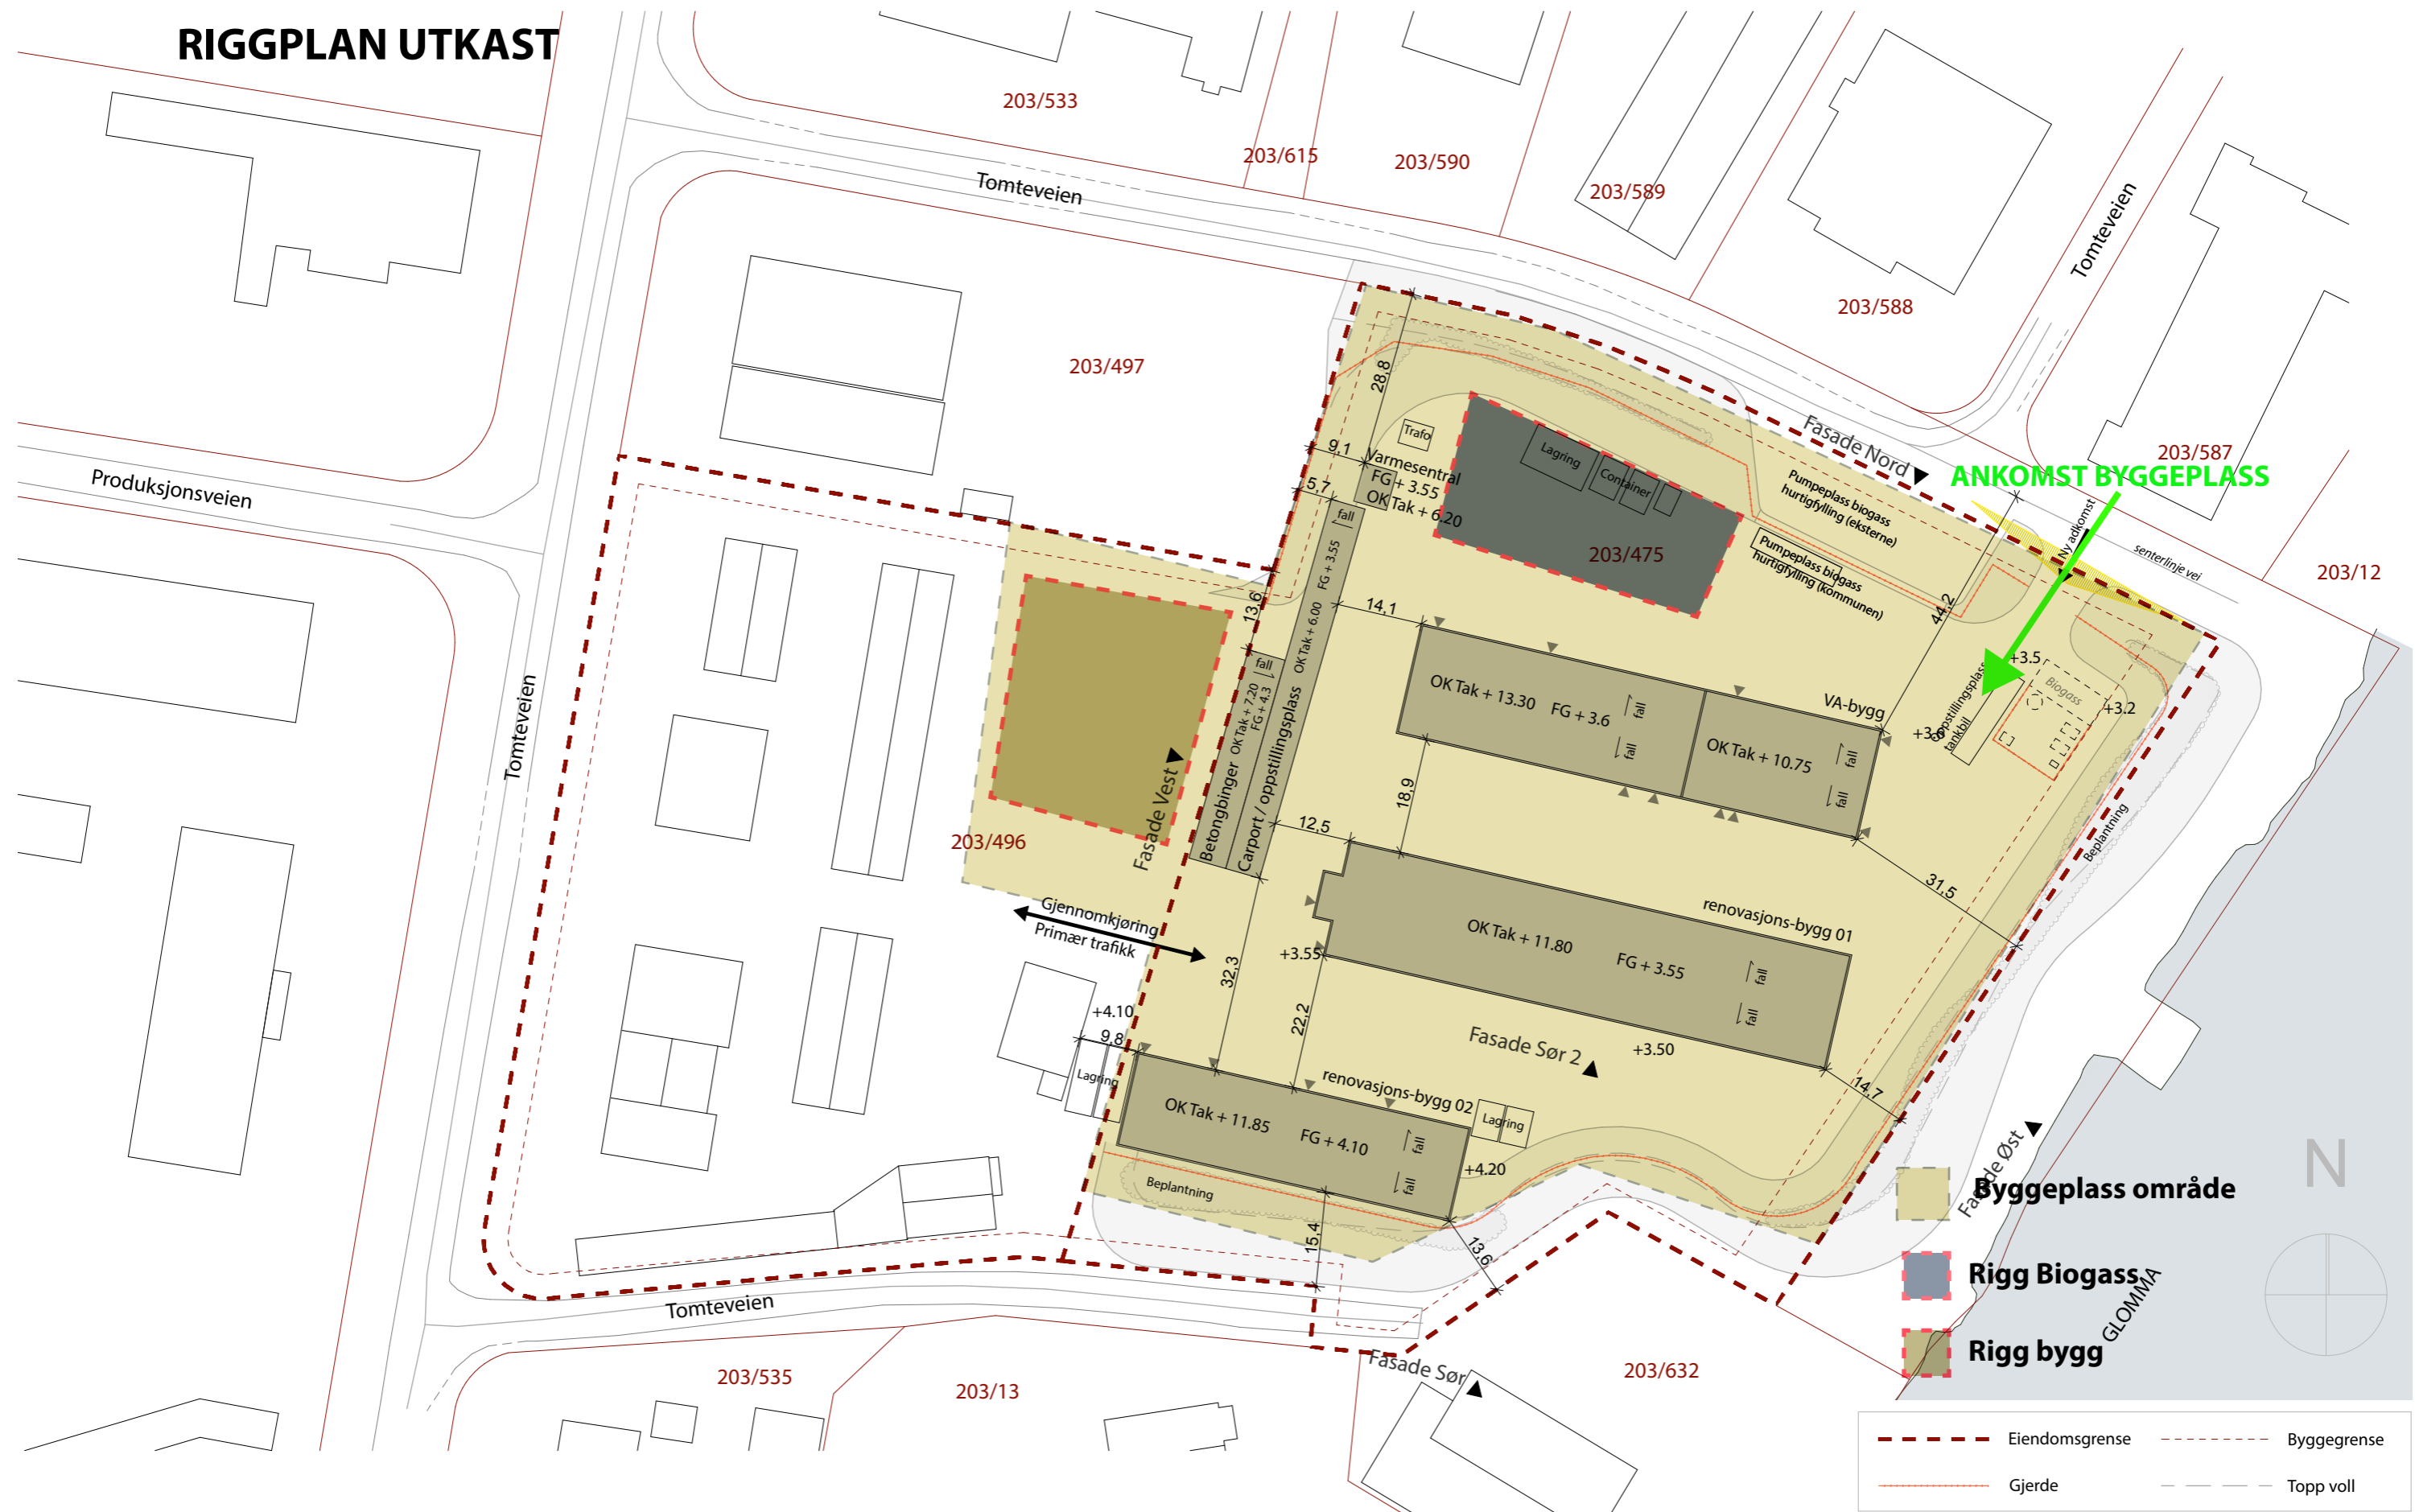

NB: Alle koter og mål kontrolleres på stedet

RIGGPLAN	Byggherre: Fredrikstad Kommune Tomteveien 30 1618 Fredrikstad	Fase: ANBUD								
	Prosjekterende: PLUSARKITEKTUR Storgata 5 1607 Fredrikstad	Lakkegata 55 A 0187 Oslo	T: +47 69 11 32 10 post@plusarkitektur.no	Gnr./Bnr./Festnr.: 203/475	Filnavn: 17054 Tomteveien 45 samlefil	Rev	Dato	Beskrivelse	Sign	Kontr
				17054 Tomteveien 45		Tegnet av: CT		Kontrollert av: FS		Revisjon dato: 21.01.2019
				Riggplan		Målestokk: ikke i skala		Revisjon:		