


Vannspeil
Kfr. RIV
og LARK
for varme.

Forplass
Kfr. RIV
og LARK
for varme.

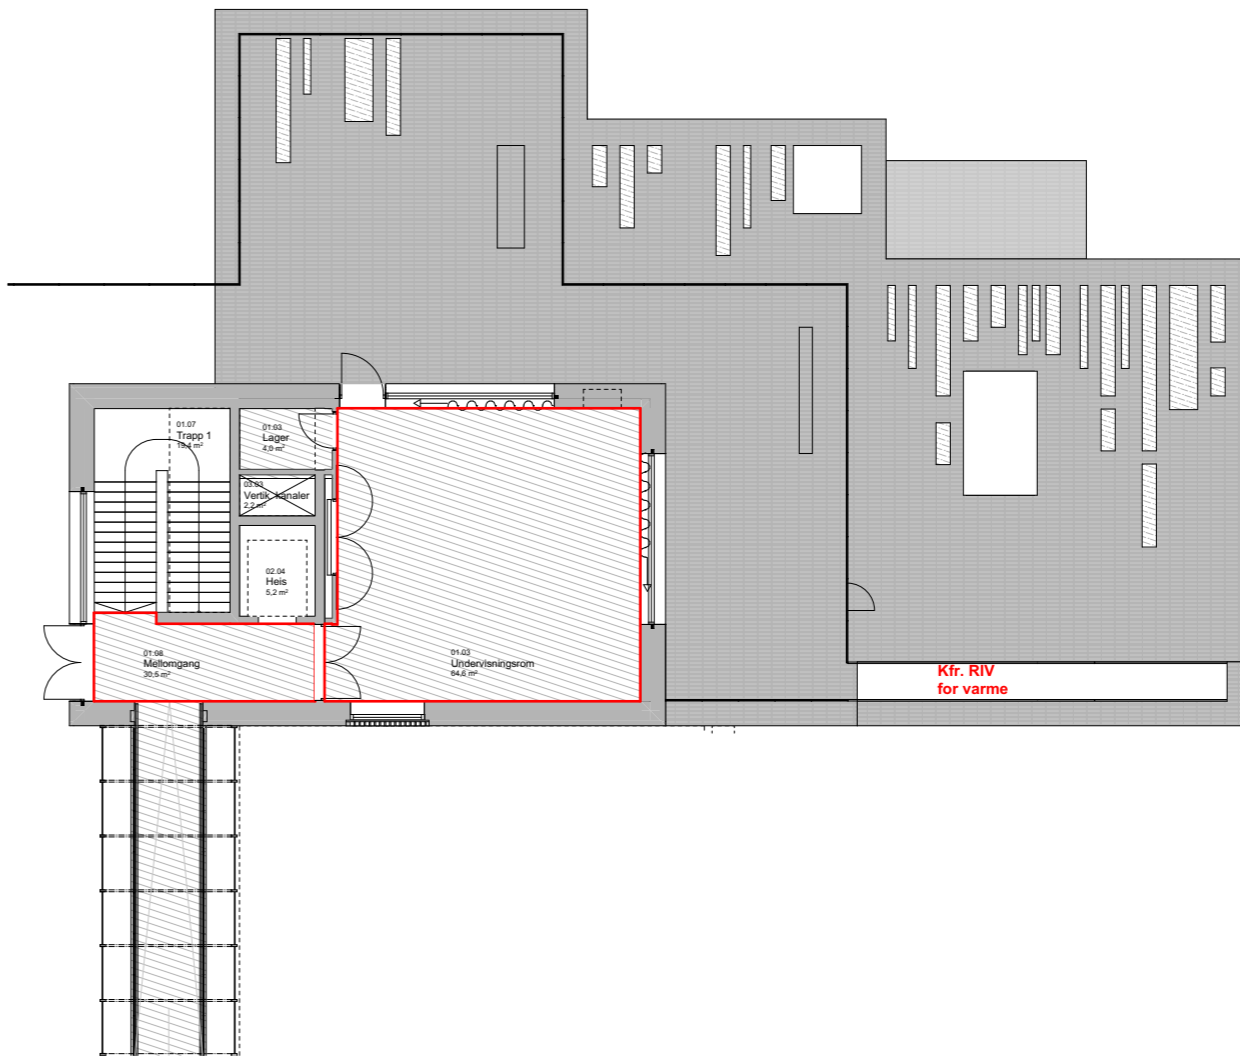

STATSBYGG

PROSJEKTNR. SB:
1129201


Tittel:
Villa Grande
Tilbygg
Gulvbehandling -1 og 0
A30-1

TRANSDERSTUDIO

Godkjent ØR
Kontroll prosjekt.
Sign. Kontroll
PBS MES
Filnavn
Dato
18.01.19
Målestokk
1:200
Kontroll utførende
Sign. Kontroll

Utvidet skisseprosjekt
Høydesystem: NN2000

SB Tegningsnummer:
Eiendomsnummer | Byggsnummer | Etasje | Fag | Systemkode | Type tegn. | Lepen. | Prosj.fase | Rev. | Status
778 1914 A 200 A30-1

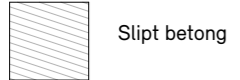

Slippt betong



Matte



Tegl



Rom med gulvvarme, vannrør innstøpt i betong-påstøp.

Styring i hvert rom.