


- gulvbokser for EL
- strøm og data skjult bak utlekket vegg (plassert i høyde 1900mm over OK gulv)

NB - Plan viser ca. omfang i utstillingsrom. Endelig løsning må bestemmes i neste fase.

Tilstrekkelig antall uttak for strøm og data må påregnes i henhold til romfunksjon.

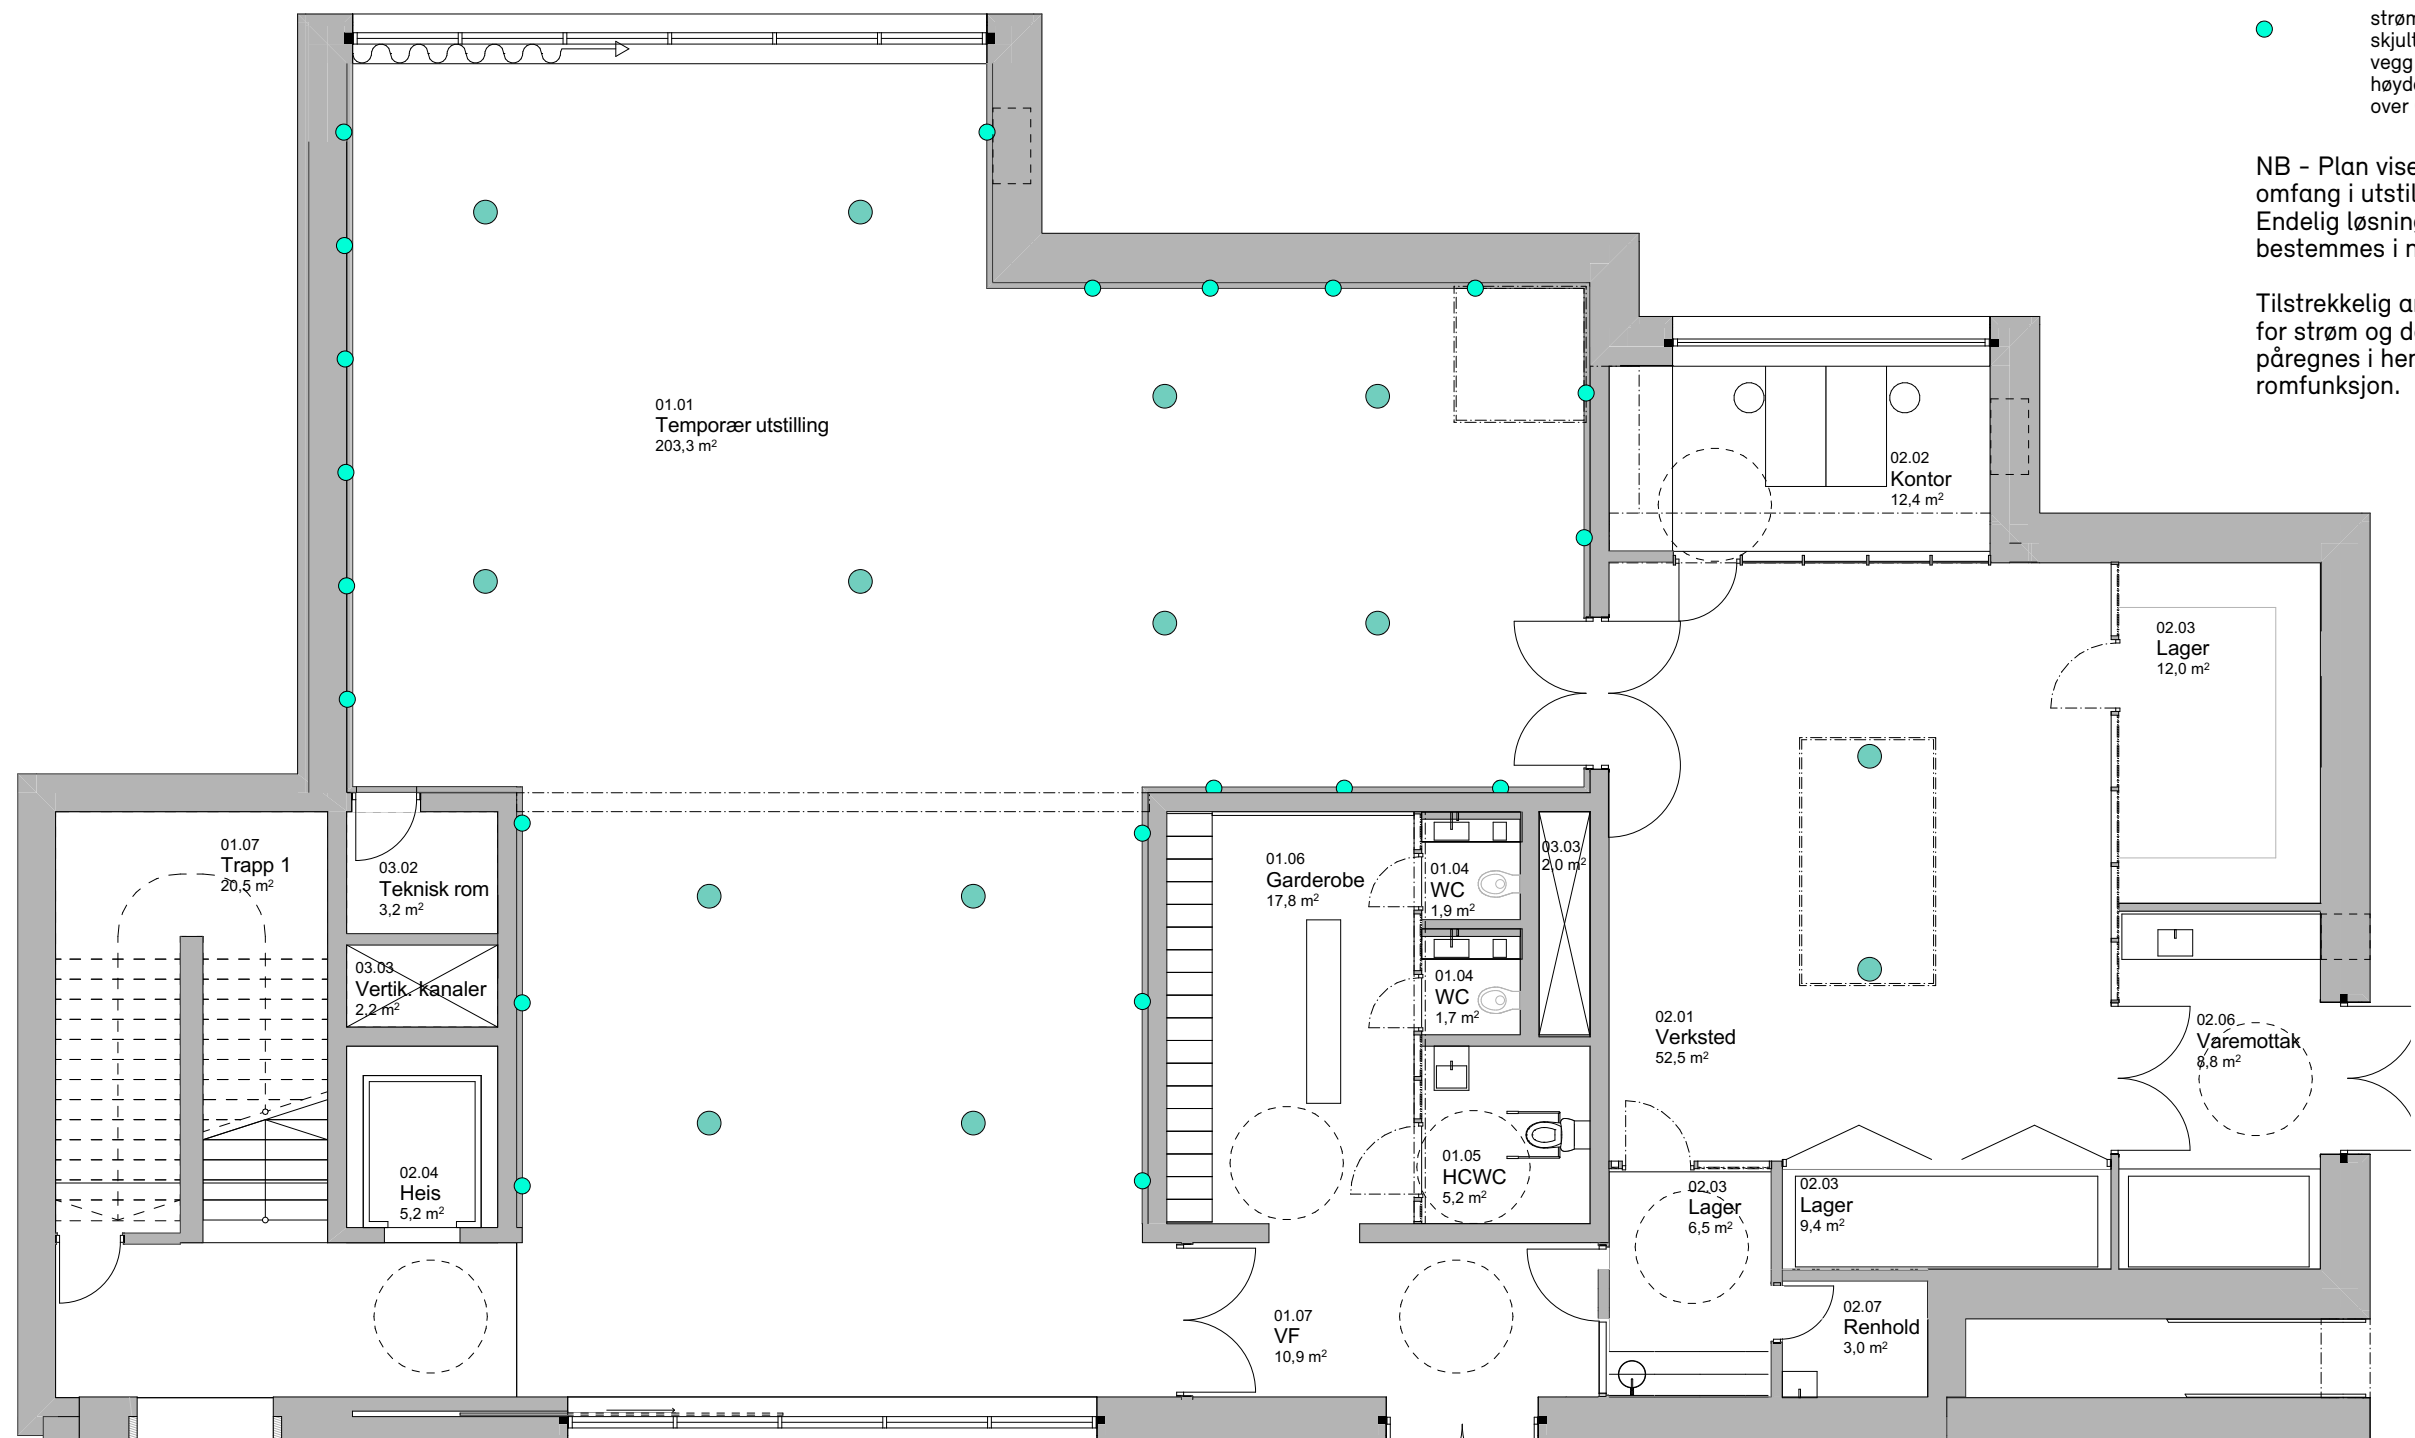

<b>STATSBYGG</b>		PROSJEKTNR. SB: 1129201
<b>Tittel:</b> <b>Villa Grande</b> <b>Tilbygg</b> <b>El/data - prinsipp</b> <b>A30-7</b> <b>Utvidet skisseprosjekt</b> <small>Heydesystem: NN2000</small>		<b>TRANSDERSTUDIO</b>
<b>SB Tegningsnummer:</b> <small>Eiendomsnummer   Byggsnummer   Etasje   Fag   Systemkode   Type tegn.   Lepent.   Prosj.fase   Rev.   Status</small> <b>778 1914 A 200 A30-7</b>		<small>Godkjent ØR</small> <small>Kontroll prosjekt.</small> <small>Sign. Kontroll</small> <small>PBS MES</small> <small>Filnavn</small> <small>Dato</small> <small>18.01.19</small> <small>Målestokk</small> <small>1:100</small> <small>Kontroll utførende</small> <small>Sign. Kontroll</small> <small>Prosjektnr. for prosjekterende/rev.</small>