


Yttertak
261-D02
261-D05
261-D06

1. Prefabrikerte teglelementer - teglstein støpt inn i bakenforliggende betong. Kfr. leverandør.
2. Pilestaller (femox el.)
3. Drenerende, horisontal lufting min.50mm
4. Foamglas-isolasjon 300mm (gj.snitt)
5. Kombinert dampspærre/teking
6. Bærekonstruksjon (kfr. RIB)
7. Akustisk puss-system

merk:

ingen synlige beslag på gesims

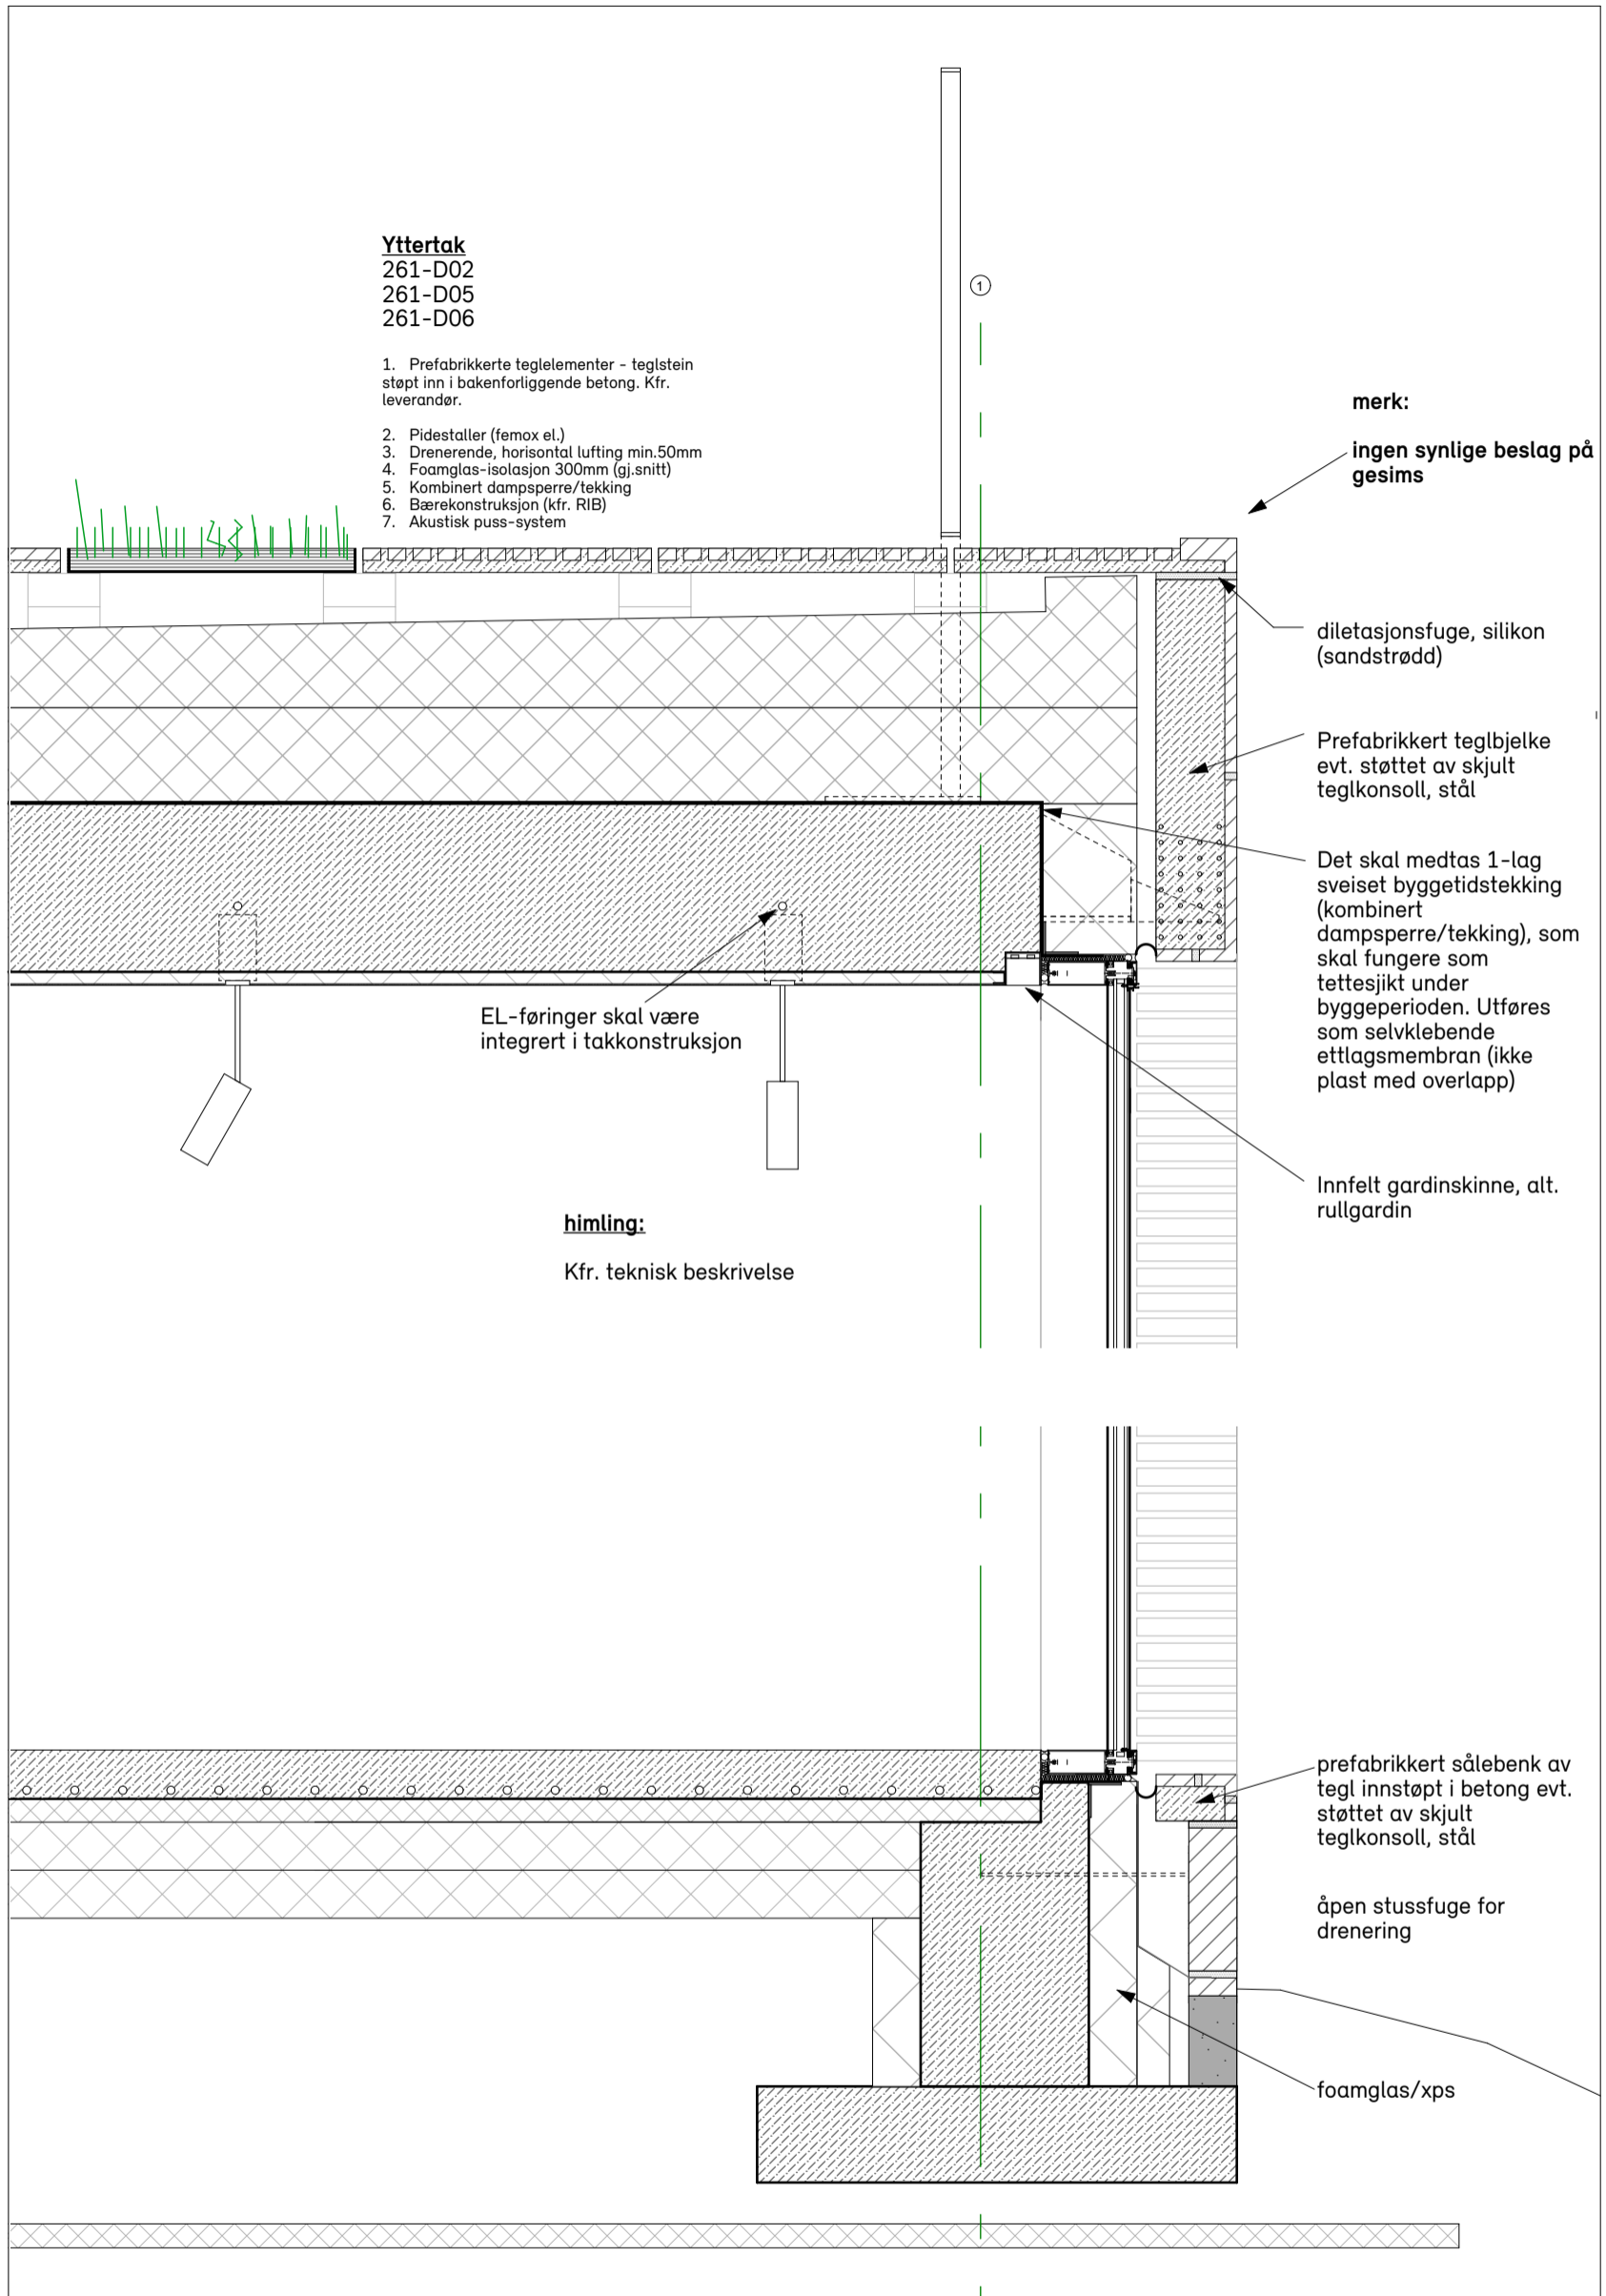

		PROSJEKTNR. SB:	
		1129201	
Tittel: Villa Grande Tilbygg Gesims A50-1 Utvidet skisseprosjekt Høydesystem: NN2000		Godkjent ØR Kontroll prosjekt. Sign. Kontroll PBS MES Filnavn Dato 18.01.19 Målestokk 1:15, 1:10 Kontroll utførende Sign. Kontroll	
SB Tegningsnummer: Eiendomsnummer Byggsnummer Etasje Fag Systemkode Type tegn. Lepenr. Prosj.fase Rev. Status 778 1914 A 200 A50-1		TR A NS B R D E R S T U D I O	
Prosjektnr. for projekterende/lev.			