



Rekkverkets rammer (dvs. både horisontale og vertikale deler) utføres i flatt, galvanisert stål med dimensjon 40 x 8 mm.

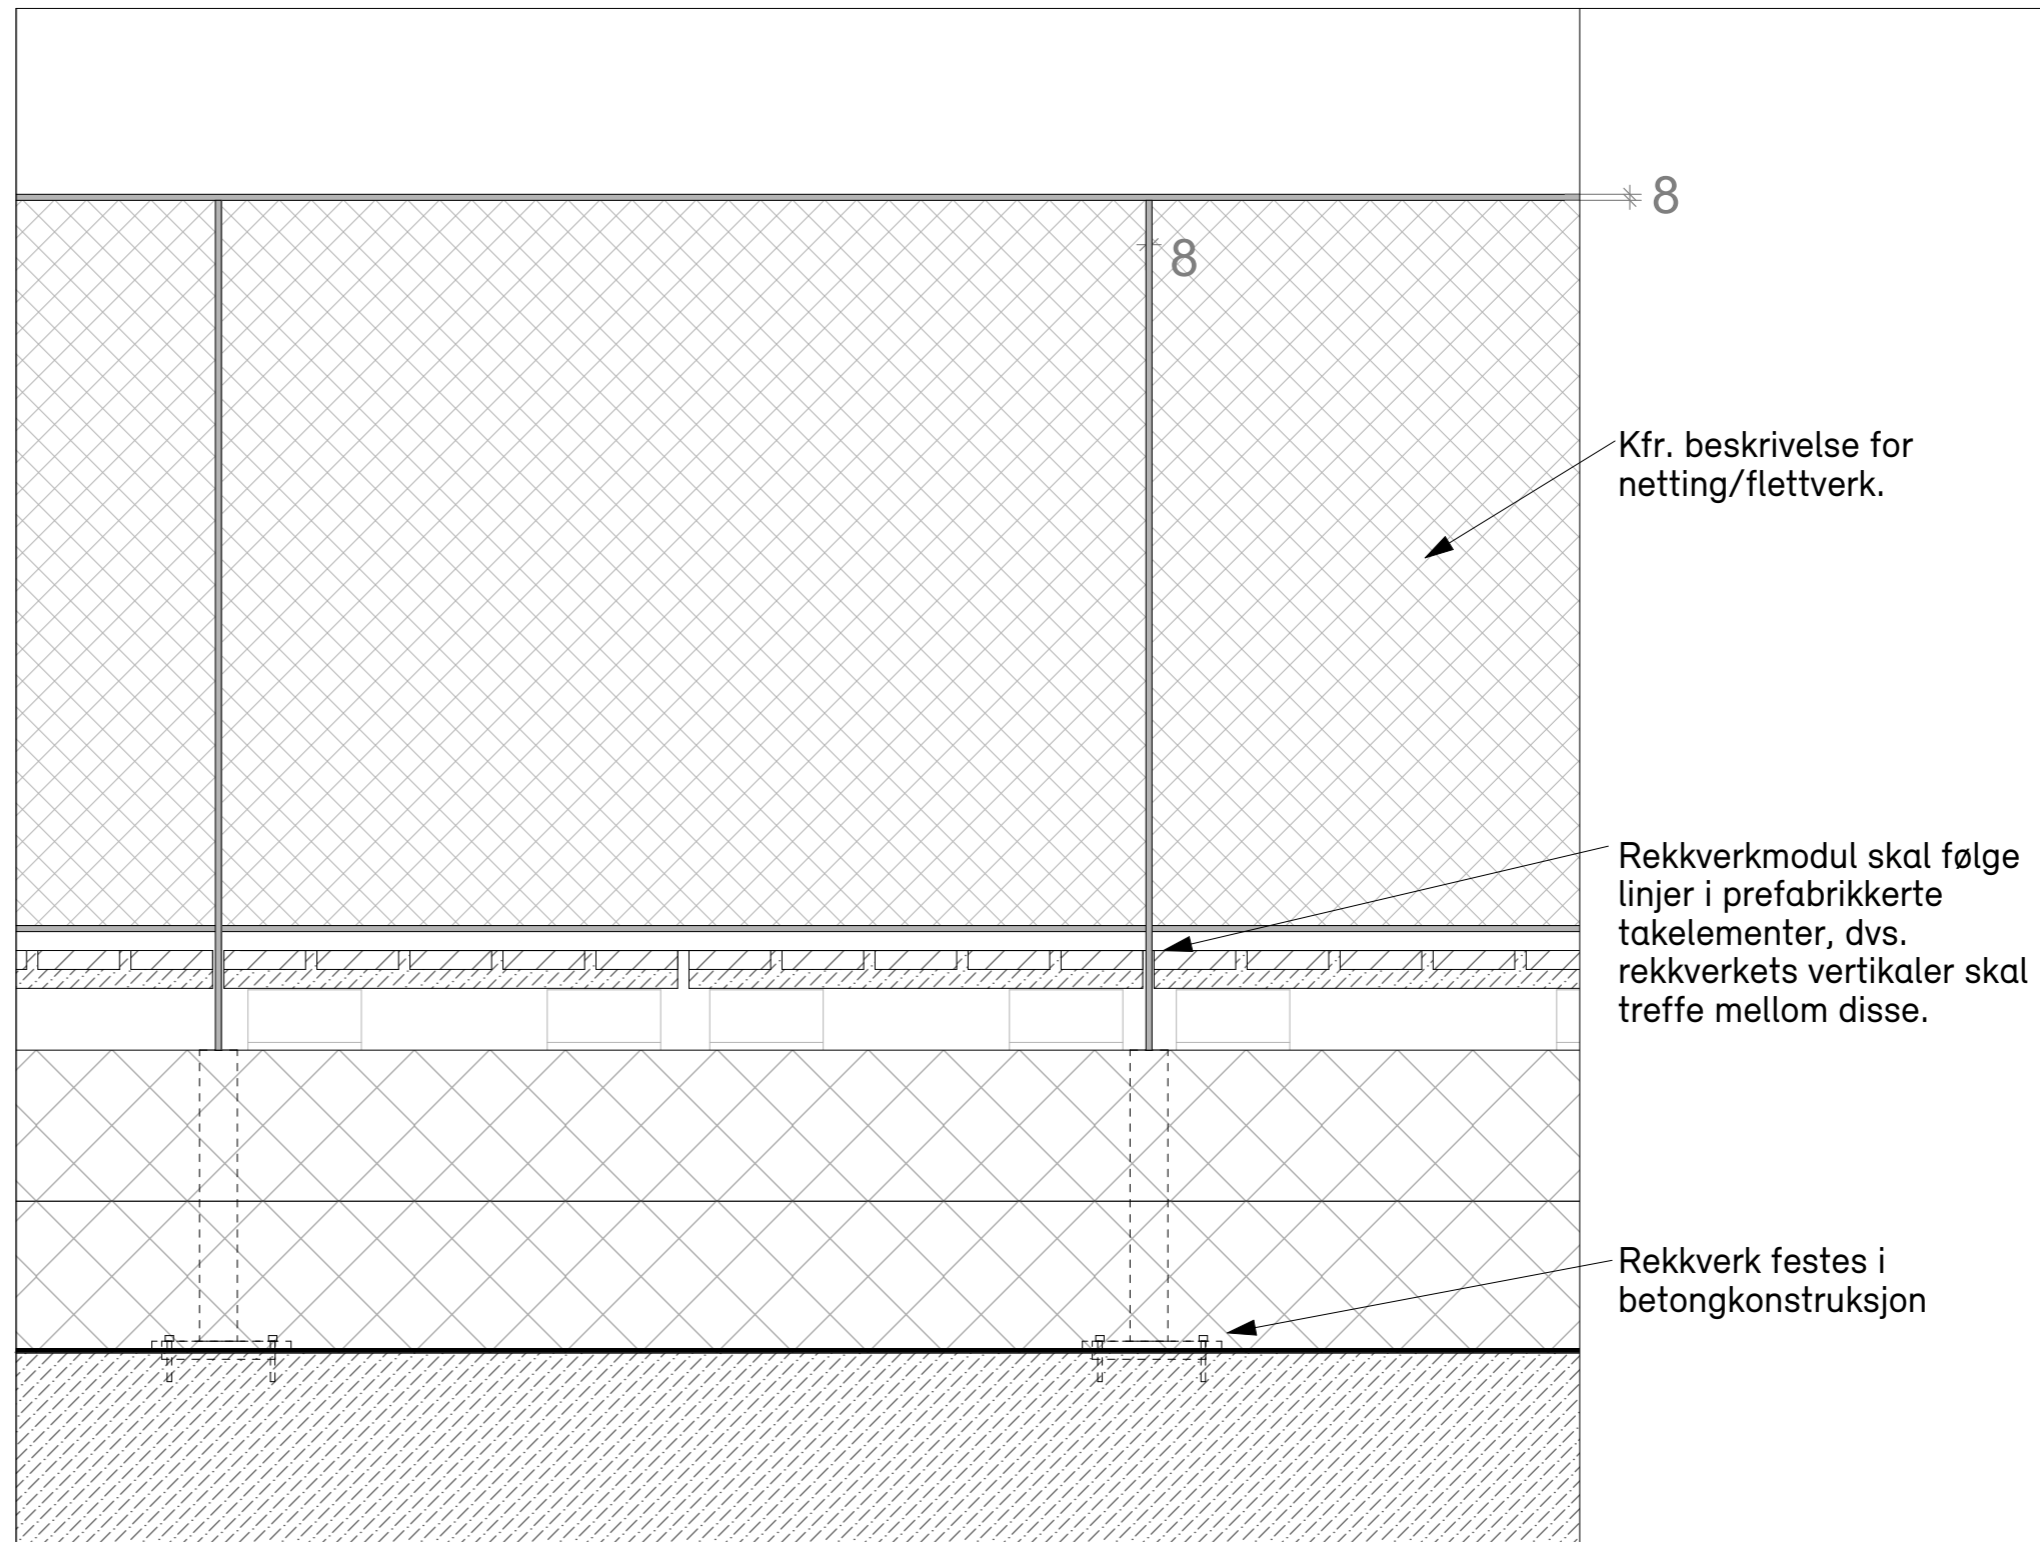

 <b>STATSBYGG</b>		PROSJEKTNR. SB: 1129201
<b>Tittel:</b> Villa Grande		<b>TRANSPARENTSTUDIO</b>
<b>Tilbygg:</b> Rekkverk		
<b>A50-8</b> Utvidet skisseprosjekt Høydesystem: NN2000		Godkjent ØR Kontroll prosjekt. Sign. Kontroll PBS MES Filnavn Dato 18.01.19 Målestokk 1:10 Kontroll utførende Sign. Kontroll
SB Tegningsnummer:		
Eiendomsnummer 778	Byggsnummer 1914	Etasje A
Fag 200	Systemkode A50-8	Type tegn. Lepen. Prosj.fase Rev. Status