



Innvendig, plasstøpt betongtrapp med slipt betong i innrinn og repos.

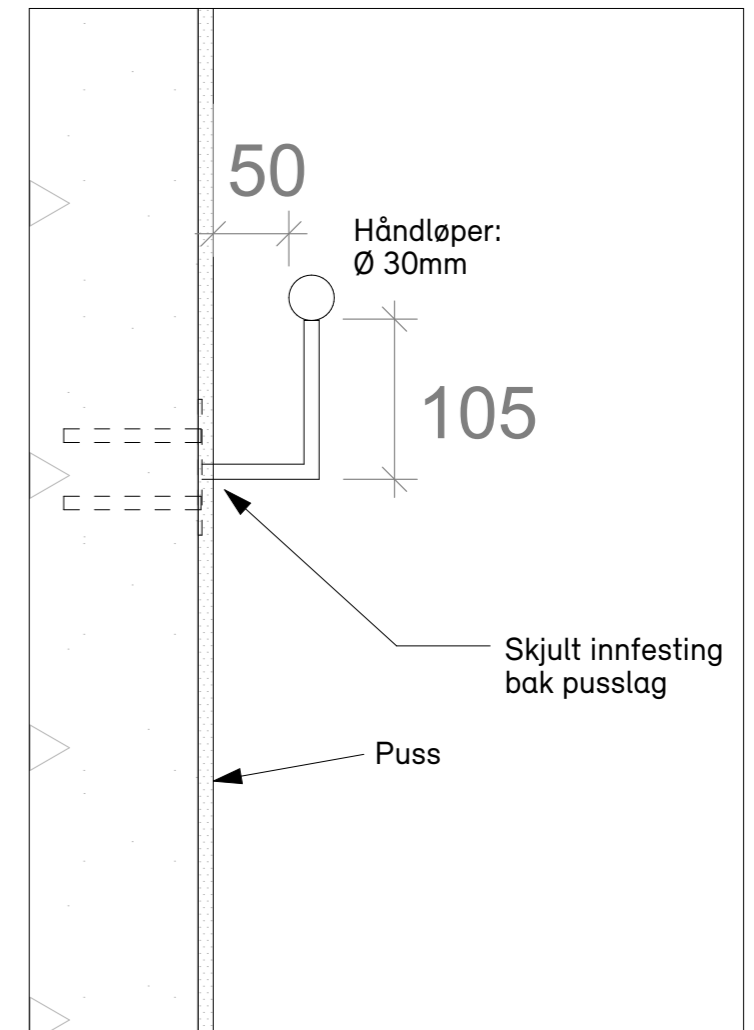

Tosidig håndløper av stål. Håndløper i 1 høyde (80cm).

 STATSBYGG		PROSJEKTNR. SB: 1129201	
Tittel: Villa Grande		Godkjent ØR	
Tilbygg: Skjema trapp 1		Kontroll prosjekt. Sign. Kontroll PBS MES	
A65-1		Filnavn	
Utvidet skisseprosjekt Høydesystem: NN2000		Dato 18.01.19	
SB Tegningsnummer:		Målestokk 1:50, 1:5	
Eiendomsnummer Byggsnummer Etasje Fag Systemkode Type tegn. Lepent. Prosj.fase Rev. Status		Kontroll utførende Sign. Kontroll	
778 1914 A 200 A65-1		Prosjektnr. for prosjekterende/lev.	