
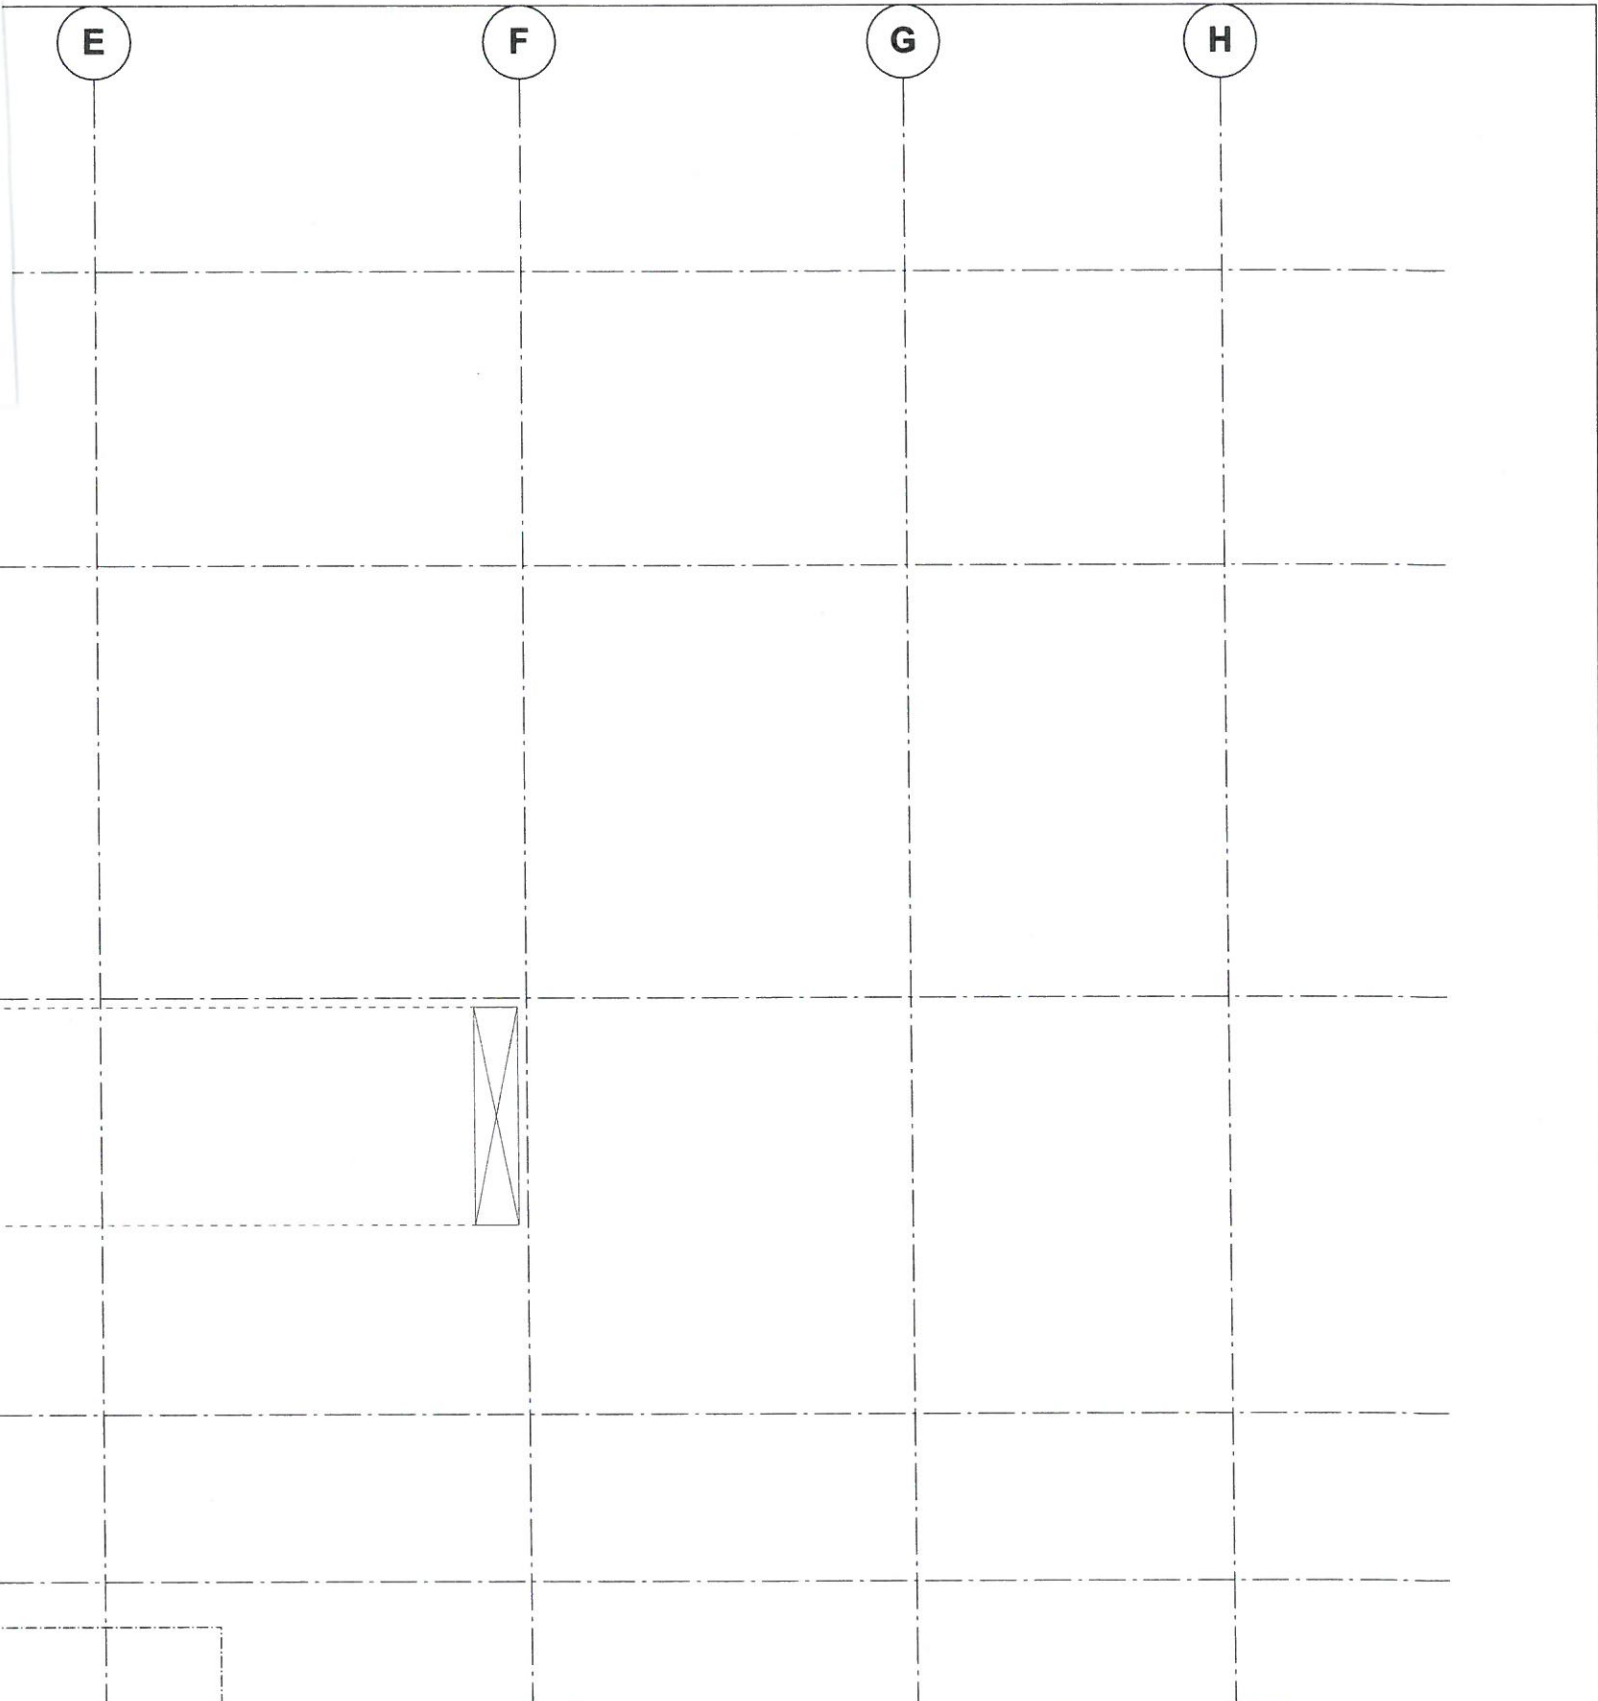
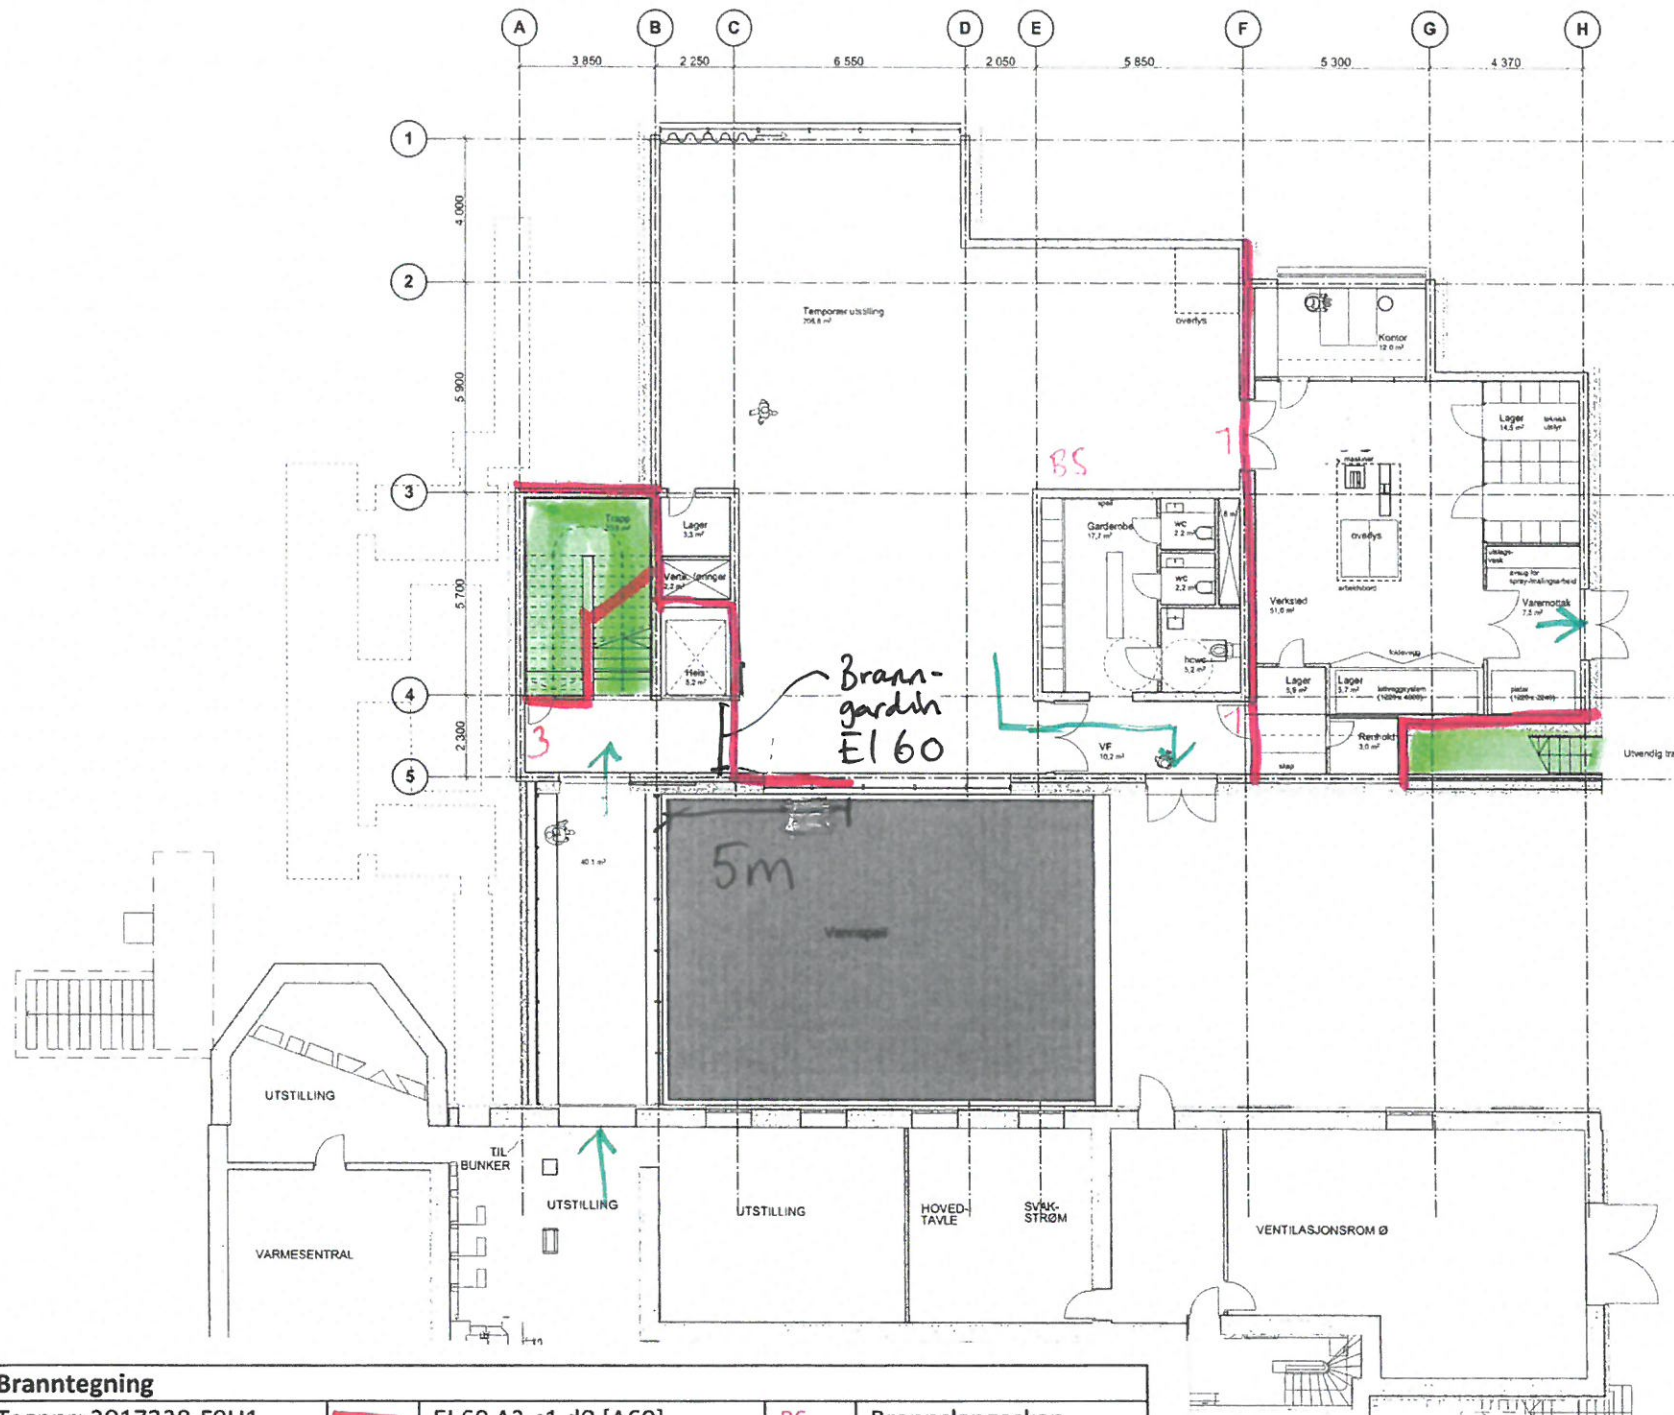


<b>Branntegning</b>			
Tegnr: 2017238-FOU2		EI 60 A2-s1,d0 [A60]	HS Håndslukkeapparat
Dato/sign: 06.04.18			
KS/sign: 06.04.18 MØ			
Rev/dato:			
<b>Fokus</b> RÅDGIVNING	1	EI <sub>2</sub> 30S <sub>a</sub> [B30]	Bkl: 3, Rkl: 2
	2	EI <sub>2</sub> 30CS <sub>a</sub> [B30S]	Brannalarmanlegg, kategori 2
	3	EI <sub>2</sub> 60CS <sub>a</sub> [B60S]	Nødløysanlegg




Prosjekt: <b>1129201 Villa Grande, HL-senteret - Tilbygg</b>	Tegning: <b>Plan Kjeller</b>	Målestokk: <b>1:100</b>	<b>TRANSBORDER STUDIO</b>	
Tiltakshaver: <b>Statsbygg</b> Biskop Gunnerus' gate 6 0155 Oslo	Gnr./Bnr./Festenr.: <b>2/397</b>	Dato: <b>04.04.18</b>		Tegningsnr.: <b>A20-4</b>
Prosjekterende: <b>Transborder Studio</b> Hausmanns gate 6 0186 Oslo	Kontroll prosjekt: Sign.:      Kontroll:	Rev.:		



Branntegning				
Tegnr: 2017238-FOU1		EI 60 A2-s1,d0 [A60]	BS	Brannslangeskap
Dato/sign: 06.04.18				
KS/sign: 06.04.18 <i>MLB</i>				
Rev/dato: 19.04.18 <i>MLB</i>				
	1	EI <sub>2</sub> 30S <sub>a</sub> [B30]	Bkl: 3, Rkl: 5/2	
	2	EI <sub>2</sub> 30CS <sub>a</sub> [B30S]	Brannalarmanlegg, kategori 2	
	3	EI <sub>2</sub> 60CS <sub>a</sub> [B60S]	Nødløslanlegg	

Prosjekt: <b>1129201 Villa Grande, HL-senteret - Tilbygg</b>	Tegning: <b>Plan etasje -1</b>	Målestokk: <b>1:200</b>	<b>TRANSDERSTUDIO</b>	
Tiltakshaver: <b>Statsbygg</b> Biskop Gunnerus' gate 6 0155 Oslo	Gnr./Bnr./Festnr.: <b>2/397</b>	Dato: <b>04.04.18</b>		Tegningsnr.: <b>A20-1</b>
Prosjekterende: <b>Transborder Studio</b> Hausmanns gate 6 0186 Oslo	Kontroll prosjekt: Sign.:      Kontroll:	Rev.:		



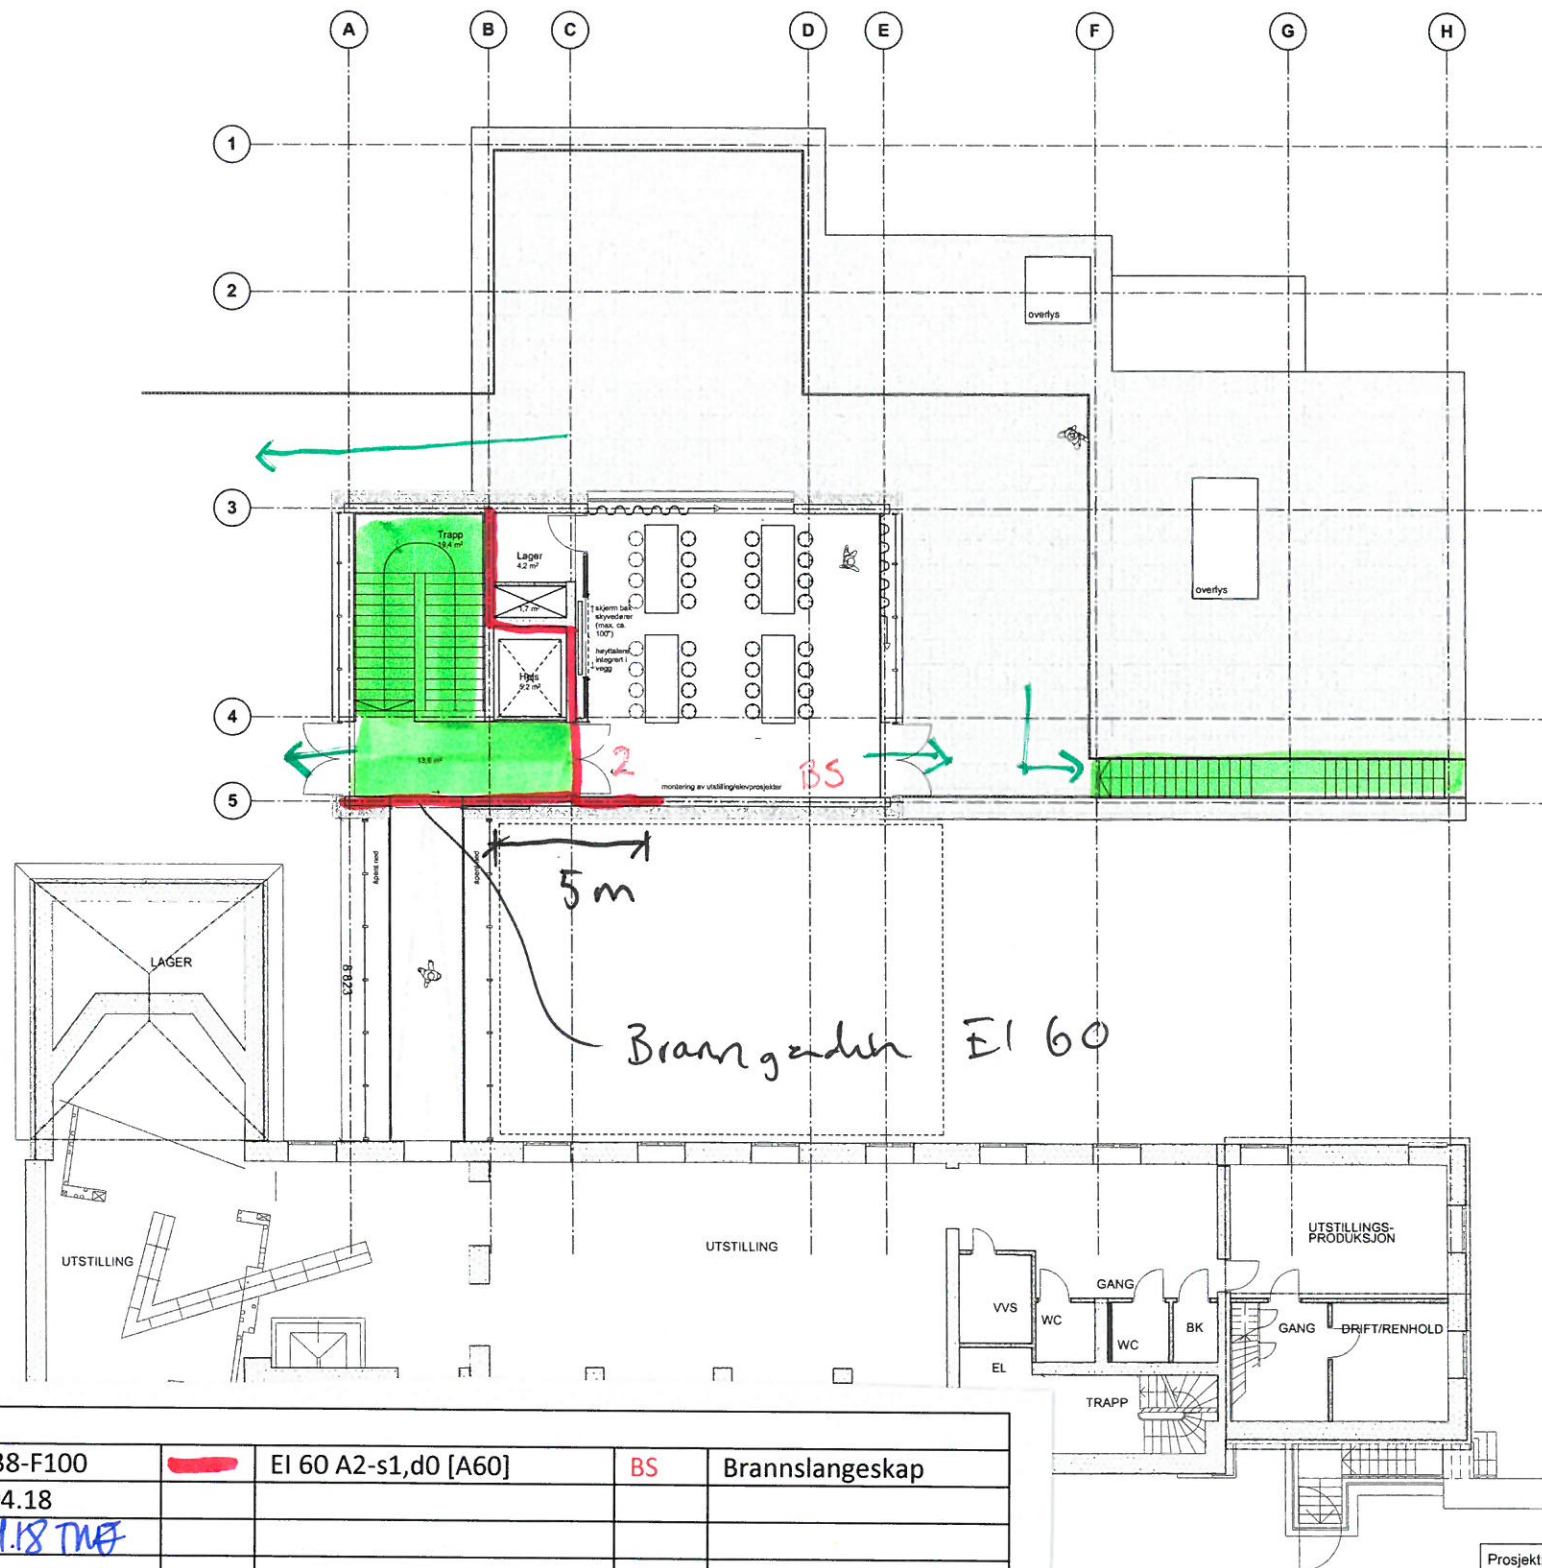




Branntegning			
Tegnr: 2017238-F100		EI 60 A2-s1,d0 [A60]	BS Brannslangeskap
Dato/sign: 06.04.18			
KS/sign: 06.04.18 TME			
Rev/dato:			
	1	EI230S <sub>a</sub> [B30]	Bkl: 3, Rkl: 3
	2	EI230CS <sub>a</sub> [B30S]	Brannalarmanlegg, kategori 2
	3	EI260CS <sub>a</sub> [B60S]	Nødløslanlegg

Prosjekt: <b>1129201 Villa Grande, HL-senteret - Tilbygg</b>	Tegning: <b>Plan etasje 0</b>	Målestokk: <b>1:200</b>	<b>TRANSBORDERSTUDIO</b>	
Tilakshaver: <b>Statsbygg</b> Biskop Gunnerus' gate 6 0155 Oslo	Gnr./Bnr./Festnr.: <b>2/397</b>	Dato: <b>04.04.18</b>		Tegningsnr.: <b>A20-2</b>
Prosjekterende: <b>Transborder Studio</b> Hausmanns gate 6 0186 Oslo	Kontroll prosjekt: Sign.:      Kontroll:	Rev.:		



**Brantegning**

Tegnr: 2017238-F101		EI 60 A2-s1,d0 [A60]	HS	Håndslukkeapparat
Dato/sign: 06.04.18				
KS/sign: 06.04.18 <i>TM</i>				
Rev/dato:				
	1	EI <sub>2</sub> 30S <sub>a</sub> [B30]	Bkl: 3, Rkl: 2	
	2	EI <sub>2</sub> 30CS <sub>a</sub> [B30S]	Brannalarmanlegg, kategori 2	
	3	EI <sub>2</sub> 60CS <sub>a</sub> [B60S]	Nødløslanlegg	

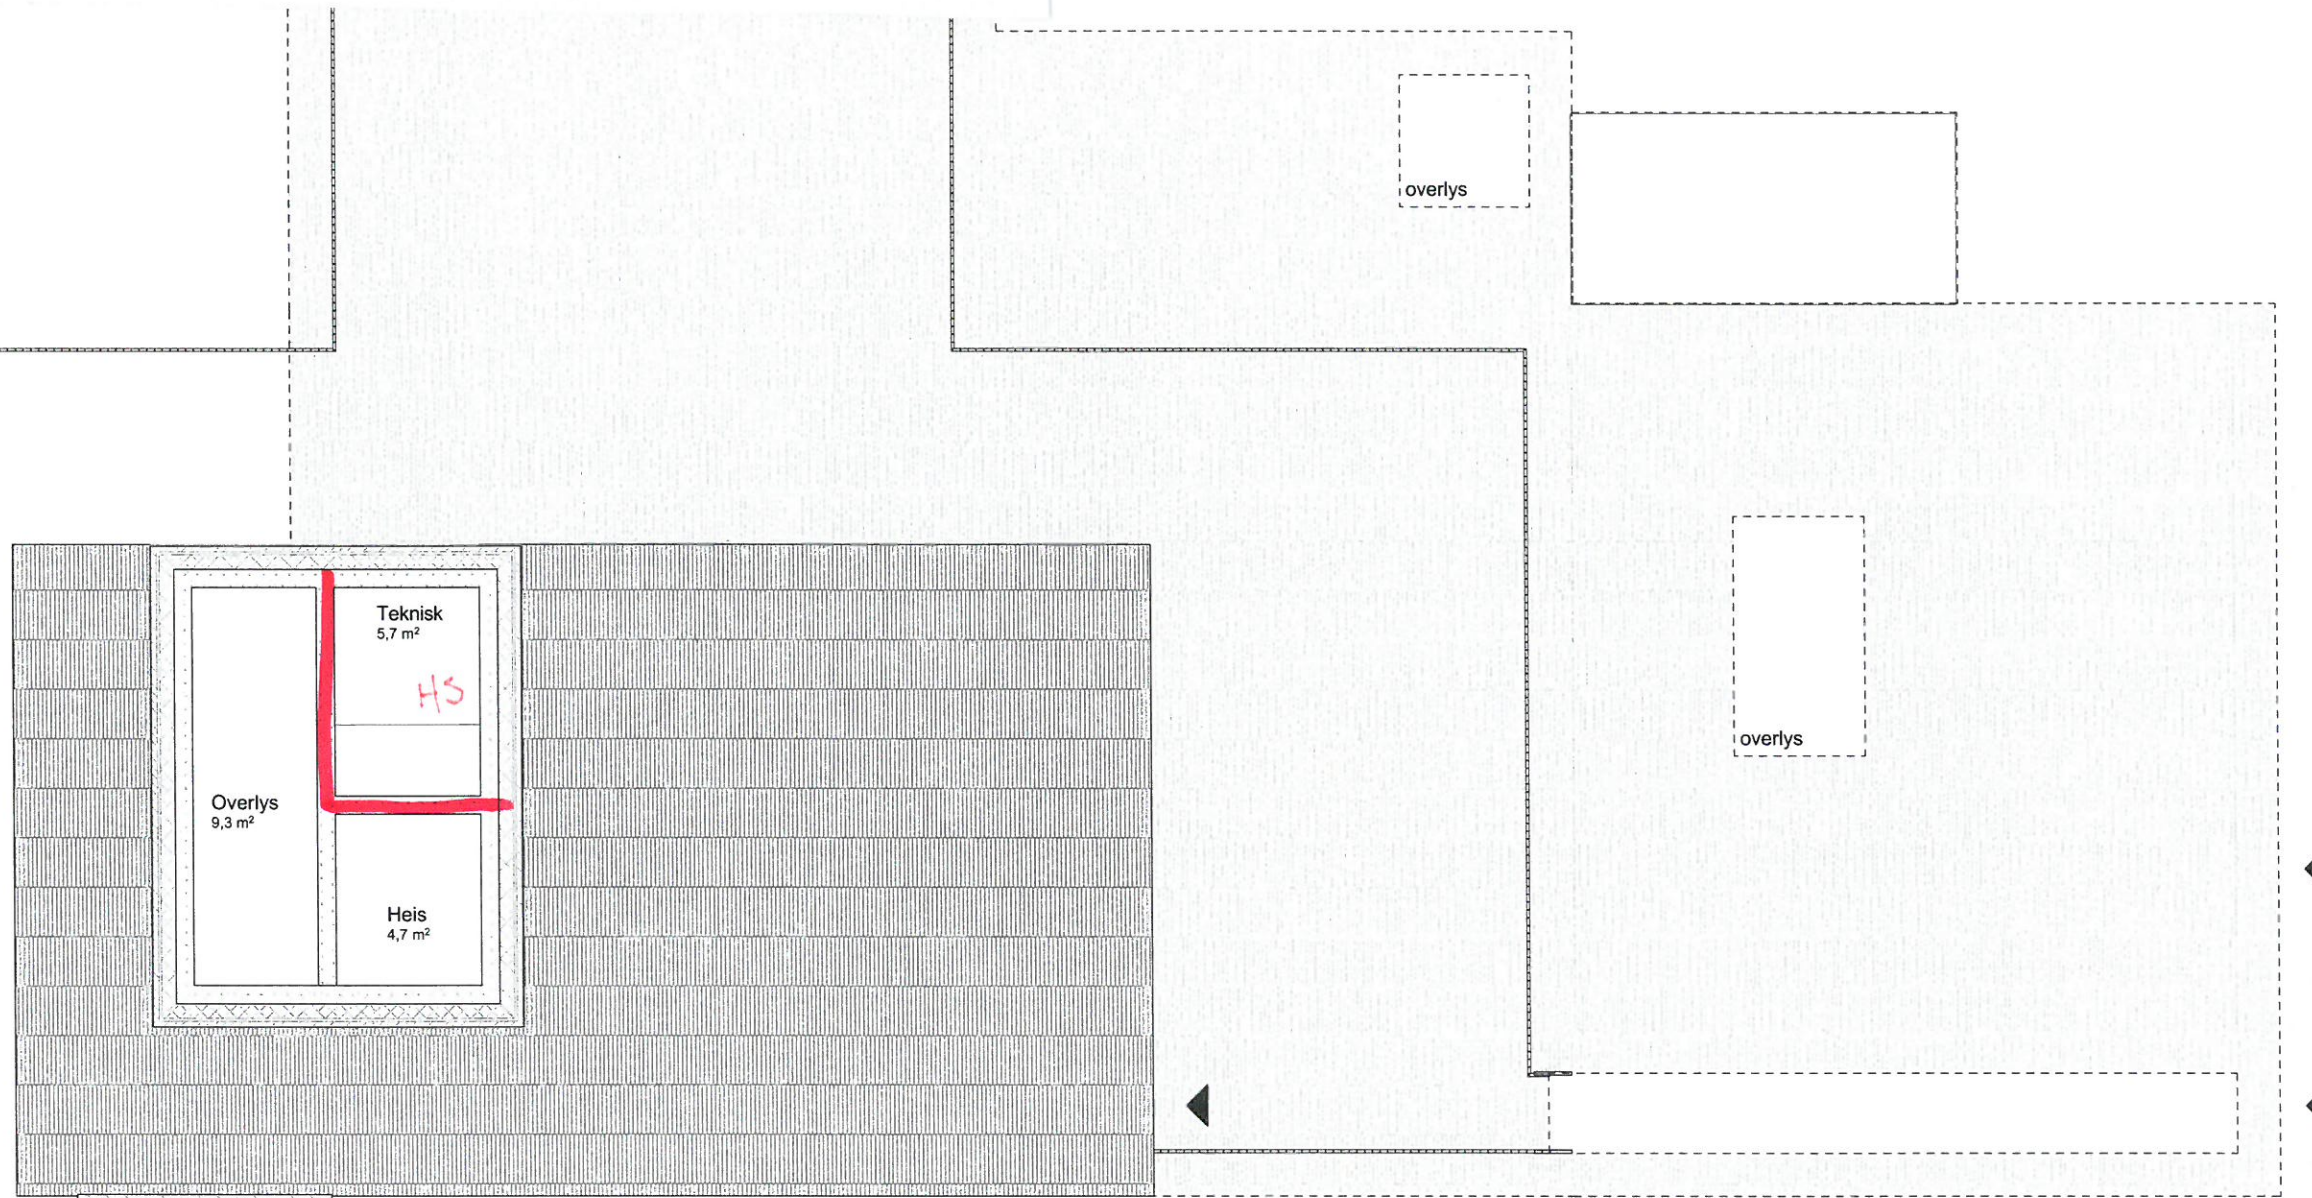

Prosjekt: <b>1129201 Villa Grande, HL-senteret - Tilbygg</b>	Tegning: <b>Takplan</b>	Målestokk: <b>1:100</b>	<b>TRANSBORDER STUDIO</b>	
Tiltakshaver: <b>Statsbygg</b> Biskop Gunnerus' gate 6 0155 Oslo	Gnr./Bnr./Festenr.: <b>2/397</b>	Dato: <b>04.04.18</b>		Tegningsnr.: <b>A20-3</b>
Prosjekterende: <b>Transborder Studio</b> Hausmanns gate 6 0186 Oslo	Kontroll prosjekt: Sign.:      Kontroll:	Rev.: .		