



# Normalprofil M=1:25

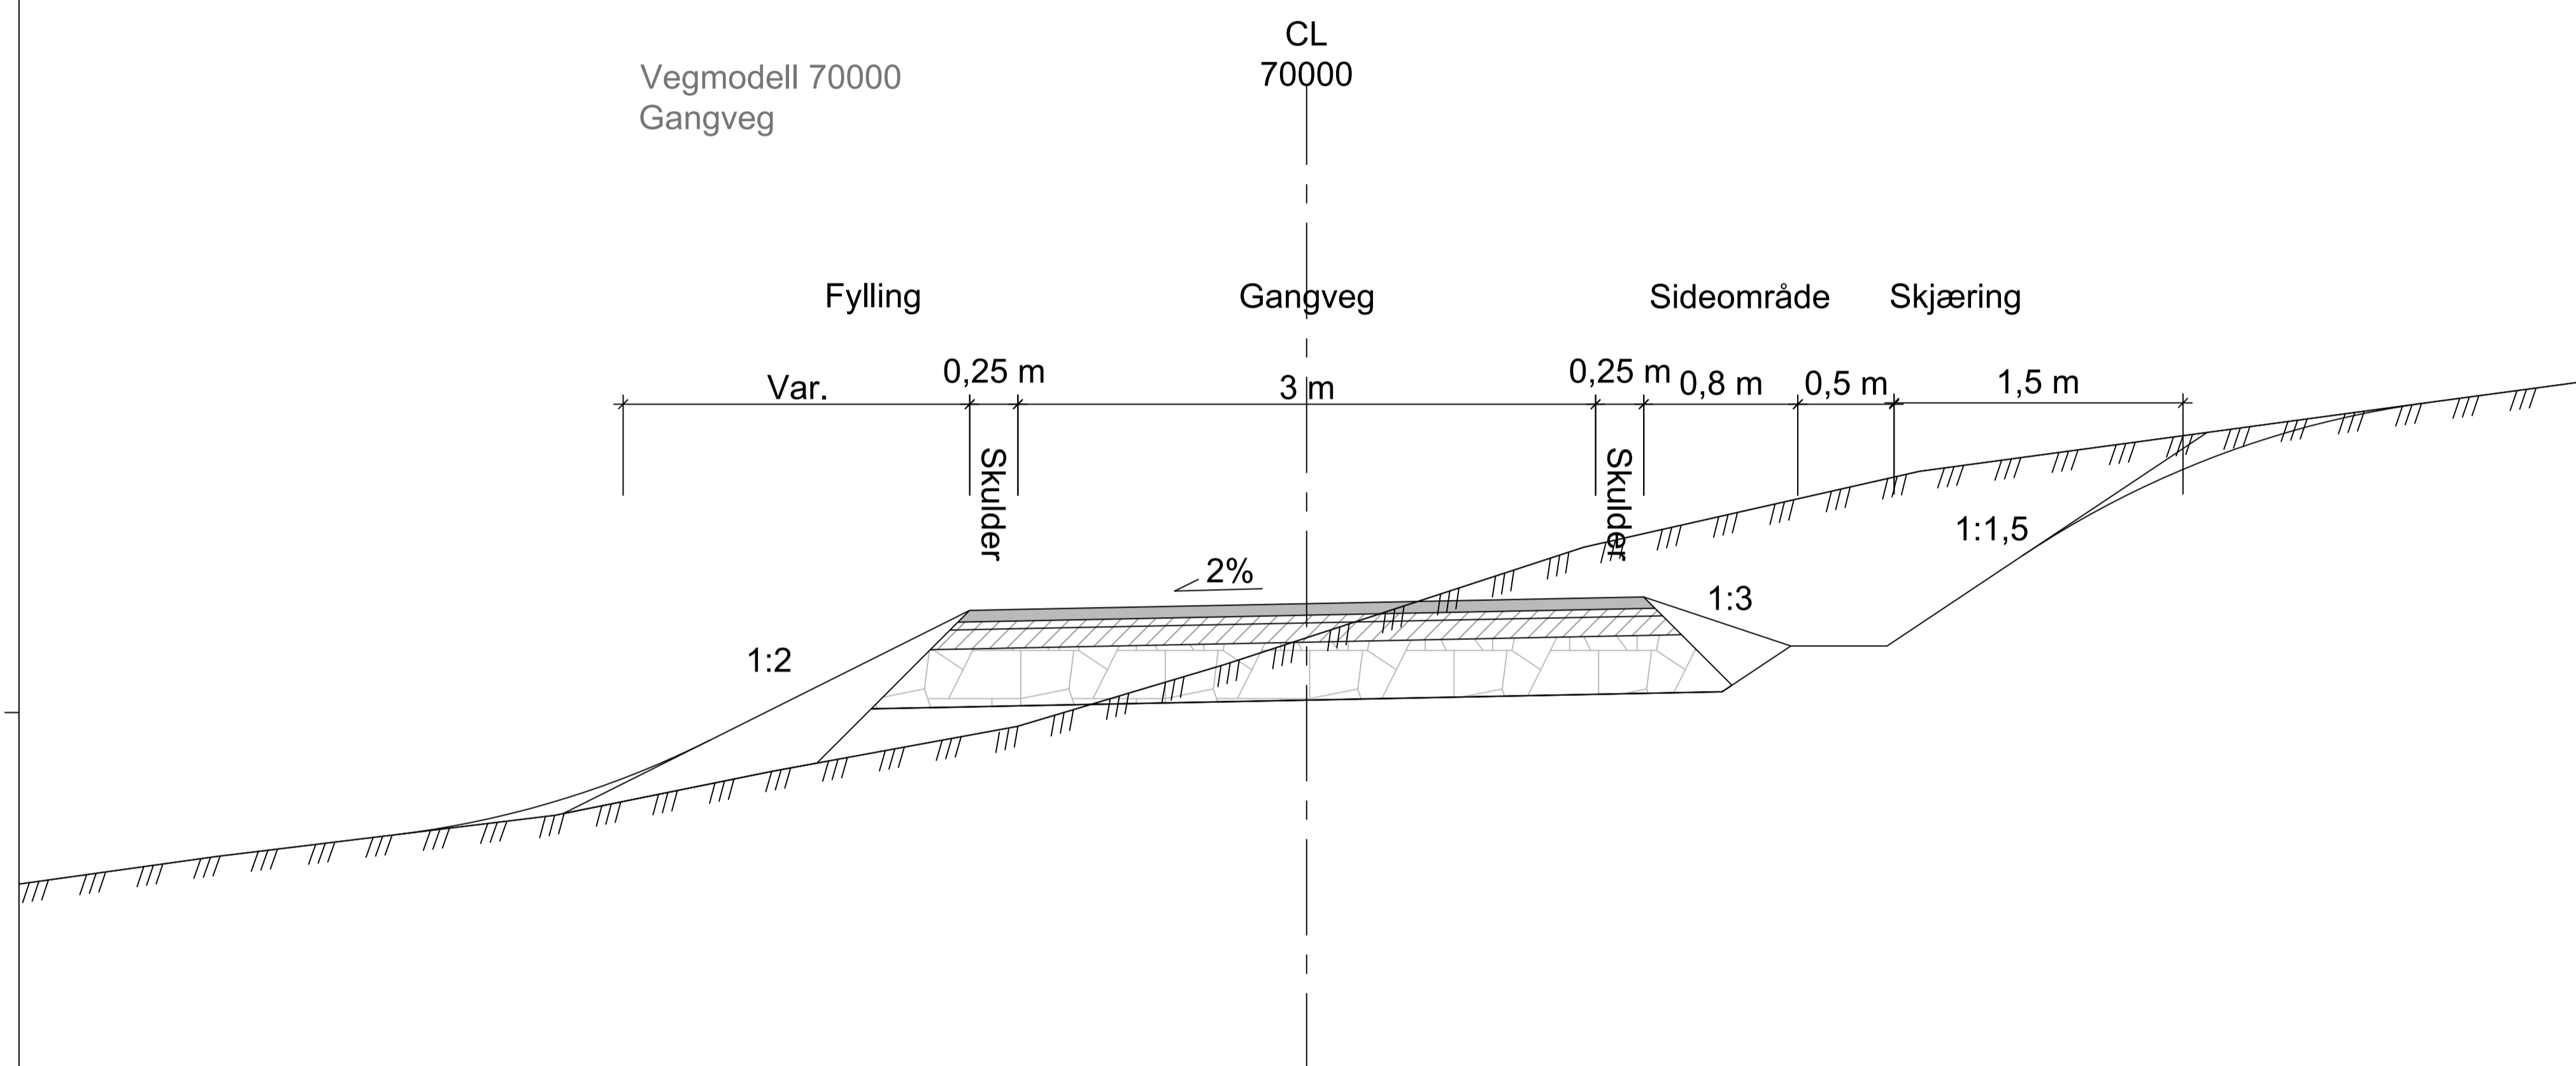

# Overbygning M=1:10

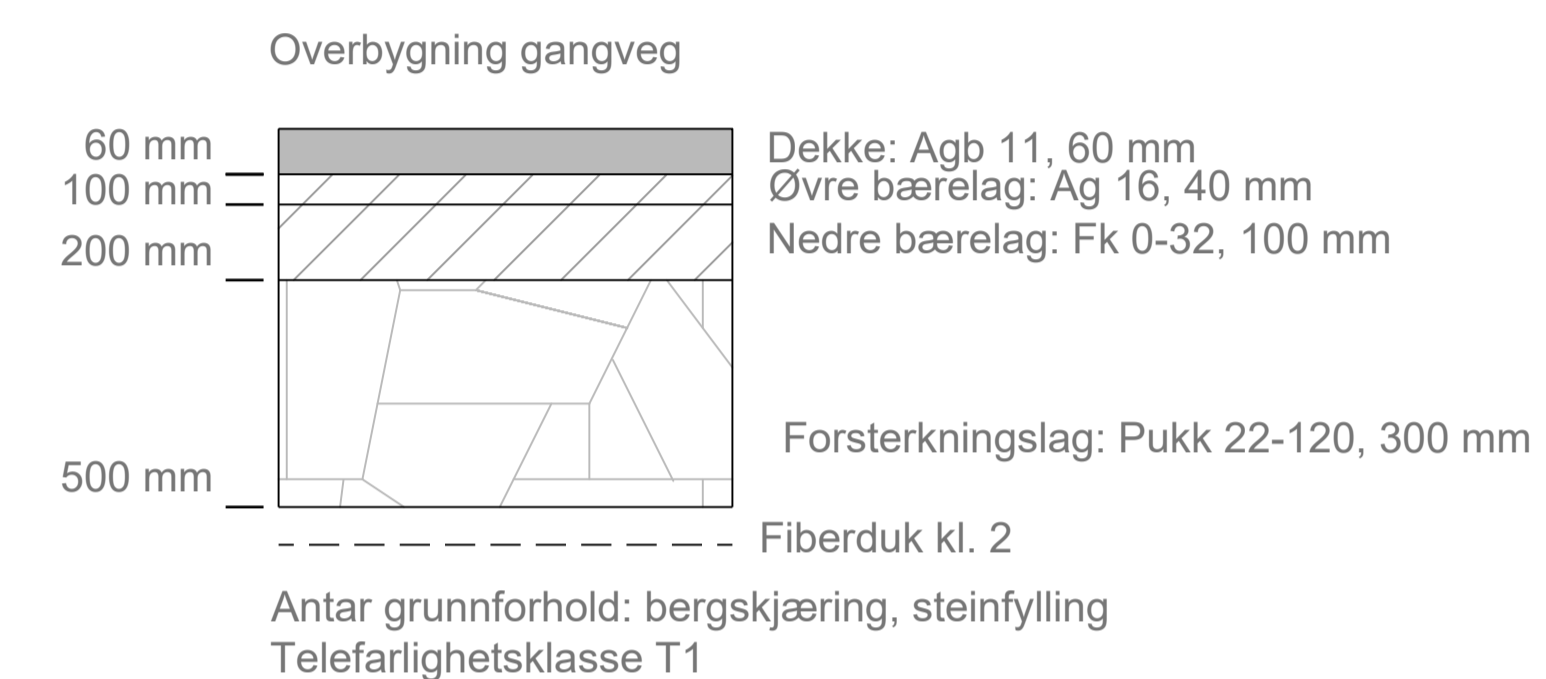

G-01	Tegning opprettet	15.01.19	PHR/GPP
Rev.	Tekst.	Rev.dato	Tegn./Kom.

## TEKNISK PLAN

Prosjekt:  
Vest-Lofoten vgs - Parkeringsplass og gangveg  
Oppdragsstyrer:  
Nordland fylkeskommune

**Normalprofiler og overbygning**  
Vegmodell 70000  
Gangveg

Oppdragsleder: TEM	Koordinatsystem: SOM VIST	Målestokk: SOM VIST
Oppdragsnr.: 620300-01	Utgivelsesdato: --	Aktformat: A1

Tegn. nr.: **TF -- 001** Rev. **G-01**

Fag Type Etg. Løpnr.