







1:100 Fasade Vest




1:100 Fasade Nord

FORPROSJEKT	
SØKNADSTEGNING	
DETALJEPROSJEKT	
ANBUDSTEGNING	
ARBEIDSTEGNING	
DOKUMENTASJONSTEGNING	
ARK:	Lusparken Arkitekter AS  Brattørgata 5 7010 Trondheim Tlf: 73 83 14 00 firmapost@lusparken.no
RIB:	WSP Engineering  Granåsvegen 15 B 7069 Trondheim Tlf: 932 40 000 kim.rasen@wsp.com
RIE:	UnionConsult  Ryensvingen 5 0680 Oslo Tlf: 919 16 111 firmapost@unionconsult.no
RIV:	VRG - VVS Rådgiverne AS  Granåsvegen 1 7069 Trondheim Tlf: 975 92 986 firmapost@vvradgiverne.no

Tegningsnr.: <b>10220.00072.00.A.200.40.101</b>	Revisjon nr.:
Tittel: <b>Fasade Nord og Vest</b>	

Rev	Dato	Beskrivelse	Sign	Kontr

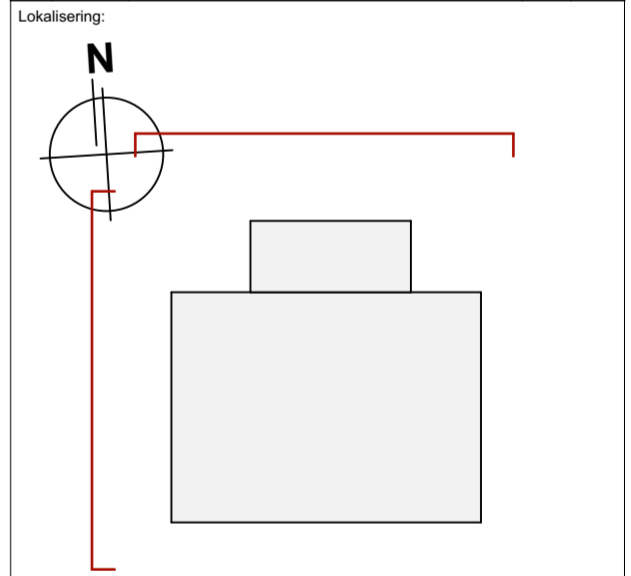

Fase <b>Anbudsunderlag</b>	
Byggherre:  <b>STATSBYGG</b>	Prosjektnummer byggherre: <b>1152003</b>
Tittel: <b>NTNU Retorten</b>	Godkjent:
Fasade Nord og Vest	Kontroll prosjekt Sign.: AS MA
Byggtype: 411 Admbygg	Filenavn: 10220.00072.00.A.200.40.101.pdf
	Dato opprettet: 30.01.2019
	Målestokk: 1:100 (A2)
	Kontroll utførende Sign.: Kontroll:
	Prosjektnr. pro/lev. 1152003

Tegningsnummer: <b>10220.00072.00.A.200.40.101</b>
---