


VAREVINDU INNVEDIG												
ID	DV-202		VV-01		VV-02		VV-03		VV-04		VV-05	
Antall	1		16		34		4		2		3	
Rev. ID	---		---		---		---		---		---	
Endringsnr.												
Størrelse	B=	955	1 310		1 310		1 310		1 310		1 310	
	H=	2 040	1 661		2 485		1 661		2 485		2 365	
Brannklasse	EI 60						EI 30		EI 30			
Lydkrav												
U-verdi	Nei, inv vindu		0,8 W/(m2K)		0,8 W/(m2K)		0,8 W/(m2K)		0,8 W/(m2K)		0,8 W/(m2K)	
Funksjon	Inv vindu mot trappegang		Varevindu		Varevindu		Varevindu		Varevindu		Varevindu	
Glass			2lags glass		2lags glass		2lags glass		2lags glass		2lags glass	
Glasslister												
Glassareal	1,743		1,427		2,298		1,427		2,298		2,289	
Hengsler												
Karm og ramme	Heltre		Heltre, kjerneved.		Heltre, kjerneved.		Heltre, kjerneved.		Heltre, kjerneved.		Heltre, kjerneved	
Overflate karm	Malt, valgfri farge, Avklares ARK		Malt, valgfri farge, Avklares ARK		Malt, valgfri farge, Avklares ARK		Malt, valgfri farge, Avklares ARK		Malt, valgfri farge, Avklares ARK		Malt, valgfri farge, Avklares ARK	
Overflate anslagside												
Overflate hengselside												
Låskasse												
Håndtak												
Tilleggslys												
Produsent												
Anmerkning												
Kun for sortering i BIM-program	Vindu		Vindu med topp buet		Vindu med topp buet		Vindu med topp buet		Vindu med topp buet		Vindu	

FORPROSJEKT	
SØKNADSTEGNING	
DETALJEPROSJEKT	
ANBUDSTEGNING	
ARBEIDSTEGNING	
DOKUMENTASJONSTEGNING	
ARK :	Lusparken Arkitekter AS Brattørgata 5 7010 Trondheim Tlf: 73 83 14 00 firmapost@lusparken.no
RIB :	WSP Engineering Granisvegen 15 B 7069 Trondheim Tlf: 932 40 000 kim.rasen@wsp.com
RIE :	UnionConsult Ryensvingen 5 0680 Oslo Tlf: 919 16 111 firmapost@unionconsult.no
RIV :	VRG - VVS Rådgiverne AS Granisvegen 1 7069 Trondheim Tlf: 975 92 986 firmapost@vvrådgiverne.no

Tegningsnr.: **10220.00072.00.A.234.60.001** Revisjon nr.:
 Tittel: **Vinduskjema**

Rev	Dato	Beskrivelse	Sign	Kontr

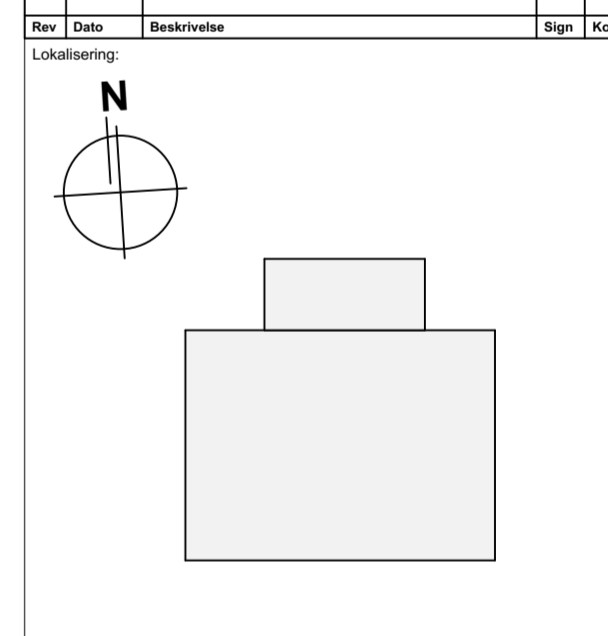

Fase Anbudsunderlag	
Byggherre: STATSBYGG	Prosjektnummer byggherre: 1152003
Tittel: NTNU Retorten	Godkjent:
Vinduskjema	Kontroll prosjekt Sign.: AS MA
Byggtype: 411 Admbygg	Filenavn: 10220.00072.00.A.234.60.001.pdf
	Dato opprettet: 18.01.2019
	Målestokk: 1:50 (A2)
	Kontroll utførende Sign.: Kontroll:
	Prosjektnr. pro/lev. 1152003

Tegningsnummer:
 10220.00072.00.A.234.60.001