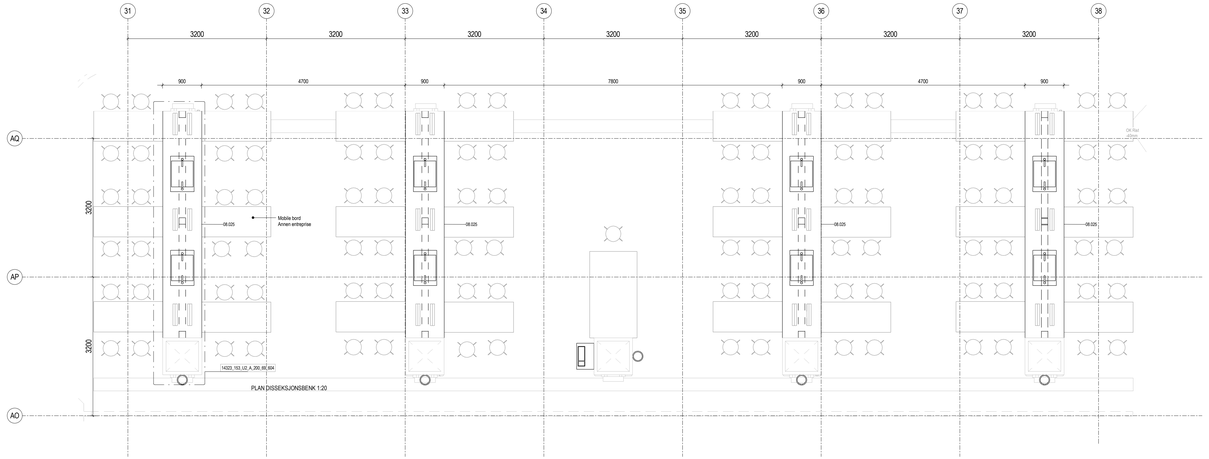


## PLAN DISSEKSJONSBENK
1 : 50

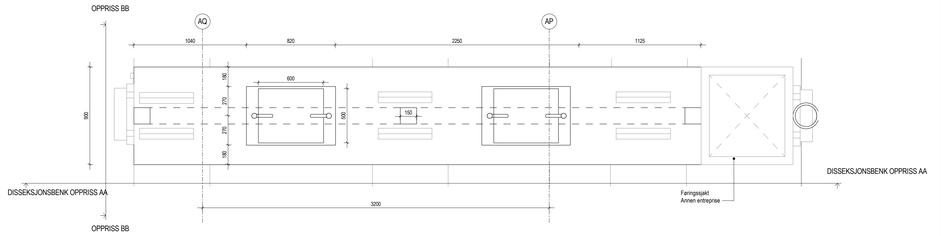


## PLAN DISSEKSJONSBENK
1 : 20

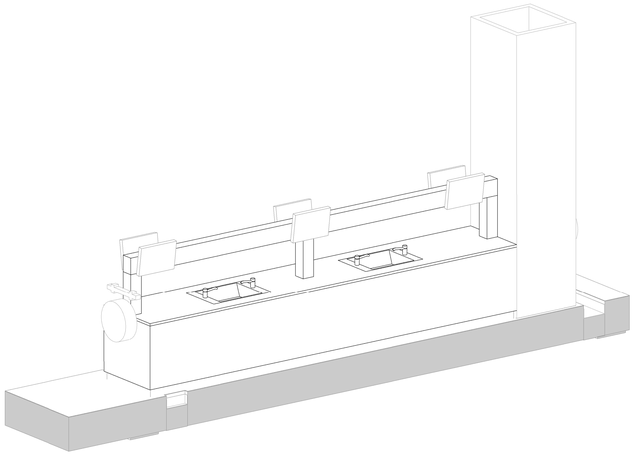

## 3D DISSEKSJONSBENK 153

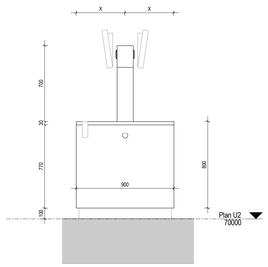


## OPPRISS BB
1 : 20

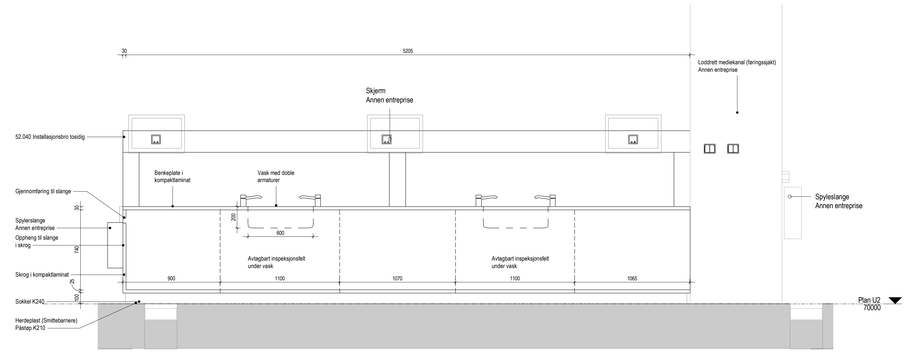


## DISSEKSJONSBENK OPPRISS AA
1 : 20

| Rev | Dato | Beskrivelse | SIGN / KONTROLL / GODKJ |
|---|---|---|---|
| 0 0 | 06.10.2017 | Underlag for leverandørprosjektering K-279 | KAG/ROWA/GEJU |

SB Tegningsnummer:

| Komplekskummer ,Byggnummer, | Etasje , Fag,Systemkode,Type tegn., Løpenr. , Prosj.fase , Rev. , Status | Prosjektnummer for prosjekterende / lev. |
|---|---|---|
| 14323 153 U2 A 200 69 604 04 0 0 G | | 121069-A |

Prosjekteringsgruppen:

PG CAMPUS ÅS

ARK RIB RIE RIV RIG LARK RIBr PLAN RIAKU

Lokaliseringsfigur:

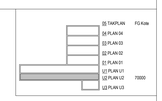


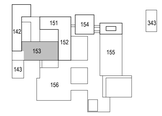


Fase
ARBEIDSTEGNING

PROSJEKTNR.SB:
1000501

STATSBYGG

Tittel
CAMPUS ÅS, SLP
153
VASKEMODUL I DISSEKSJONSSAL

Godkjent
GEJU
Kontroll Prosjekt:
Sign. INDA | Kontroll ROWA
Filkatalog
SB_14323_03_ARK_XXX
Dato
16.05.2017
Målestokk
1:20 / 1:50
Kontroll Utførende
Sign | Kontroll

SB Tegningsnummer:

| Komplekskummer ,Byggnummer, | Etasje , Fag,Systemkode,Type tegn., Løpenr. , Prosj.fase , Rev. , Status | Prosjektnummer for prosjekterende / lev. |
|---|---|---|
| 14323 153 U2 A 200 69 604 04 0 0 G | | 121069-A |