


**TEGNINGSFORKLARING VEGGTYPEN**

- bærende yttervegg i betong 400 mm
- bærende innervegg i betong 300 mm
- bærende innervegg i massivtve 300 mm
- trykkfast isolasjon 250 mm
- innervegg 150 mm
- innervegg 100 mm

0	06.03.2018	Konkurransegunning	KEFLINICH/GEJU
Rev	Dato	Beskrivelse	SIGN / KONTROL / GODKJ
SB Tegningsnummer:			Prosjektnummer for
Komplektsnummer, Byggsnummer, Etasje, Fag, Systemkode, Type tegn, Leper, Prosj fase, Rev, Status			prosjekterende / lev.
14323	343	U1 A 200 20 101 03 00 G	121069-A

## PG CAMPUS ÅS

ARK
  RIB
  RIE
  RIV
  RIG
  LARK
  RIBr
  PLAN
  RIAKU

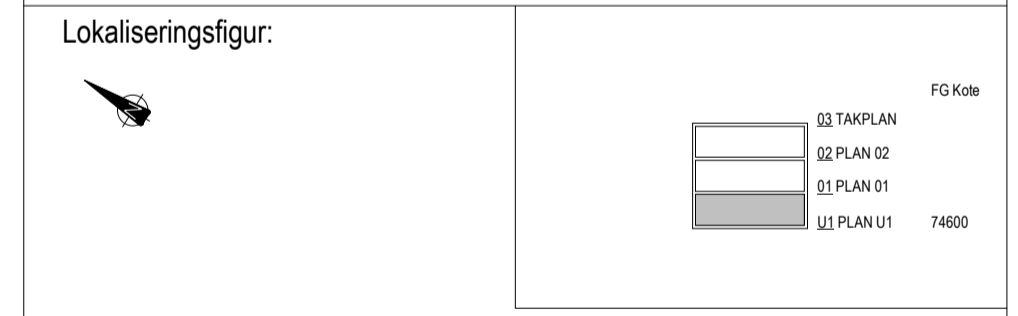

Fase **FORPROSJEKT**

**STATSBYGG** PROSJEKTNR. SB: **1000501**

Tittel **CAMPUS ÅS**  
**343**  
**MØBLERT PLAN U1**

Godkjent: GEJU  
Kontroll Prosjekt: NICH, KEFU  
Sign: NICH, KEFU  
Filnavn: SR\_14323\_01\_Ark\_343  
Dato: 29.01.2018  
Målestokk: 1:100  
Kontroll Utførende: NICH, KEFU  
Sign: NICH, KEFU

SB Tegningsnummer:			Prosjektnummer for
Komplektsnummer, Byggsnummer, Etasje, Fag, Systemkode, Type tegn, Leper, Prosj fase, Rev, Status			prosjekterende / lev.
14323	343	U1 A 200 20 101 03 00 G	121069-A