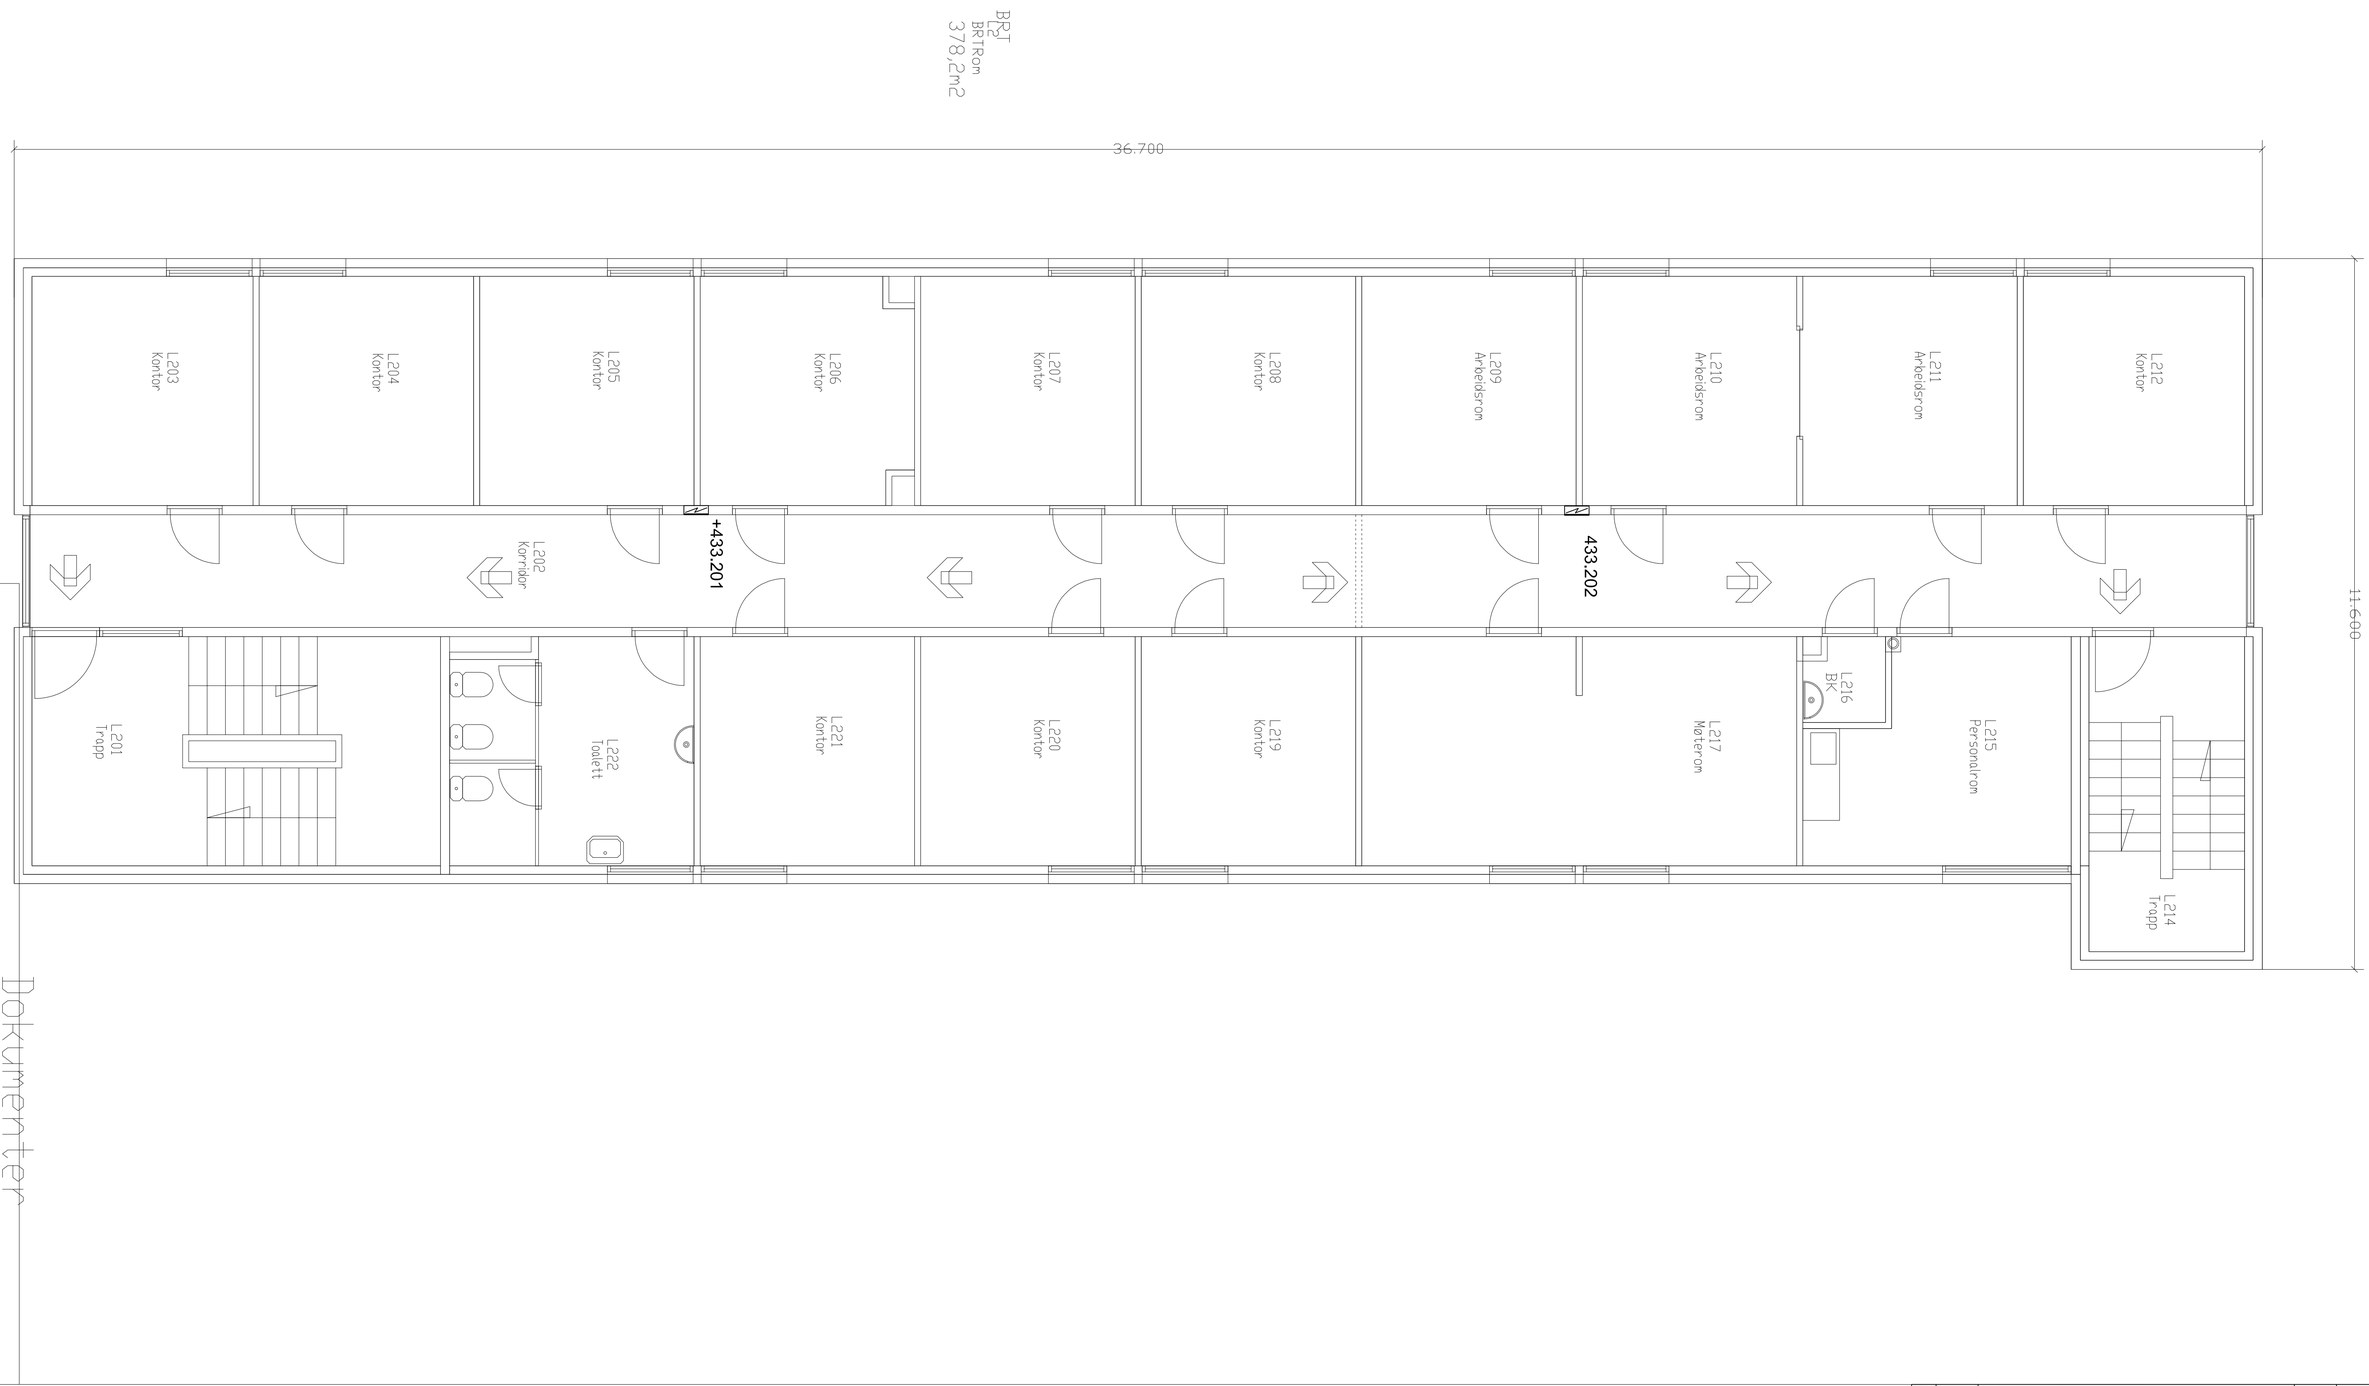

Rev.	Dato	Revideringen gjelder	Nr.	Saksb.	Sidem.k.	Oppdr.a.

NFK

Bodin VGS, Avd Nyholmsundet
Nyholmsundet

Elektroteknisk
Bygg L.
2. etg

COWI

Tegnet av	KJSE
Saksbehandler	KJSE
Sidemannskontr.	VRBN
Oppdragsansvarlig	KJSE
Fag	Elektro
Målestokk	1:50 A1 1:100 A3
Dato	10.01.19
Oppdragsnr.	A119321
Status	Tilbudstegning
Tegning nr.	E40-200
Rev.	-

Format: A1 Filnavn: O:\A115000\A119321\3 Prosjektdokumenter\3.7 Tegninger\E40 RIE\00 Modeller\DWG\E40-200.dwg Xref: P1.2 Bodin vgs Bygg L.dwg

TPlot: KJSE 06.02.2019 12:56:49