

VEGGTYPER

Innervegg type A
 Krav: EI30/ dB37
 13 mm std. gips
 95 mm stålenderverk
 100 mm steinull
 13 mm std. gips

Innervegg type B
 Krav: dB 48
 13 mm std. gips
 95 mm stålenderverk
 100 mm steinull
 2 x 13 mm std. gips

Innervegg type C
 Krav: EI60/ dB37
 2 x 13 mm std. gips
 95 mm steinull
 100 mm steinull
 2 x 13 mm std. gips

Eksisterende betongvegg

Eksisterende dbi teglvegg

Eksisterende lettklinkervegg

Eksisterende lettvegg




Ny ytterveggkonstr.
 Ny plateledning
 Utlekking 36 mm
 GU-gipsplate, 9 mm
 200 mm min.ull

Ny ytterveggkonstr.
 Ny plateledning
 Utlekking 36 mm
 GU-gipsplate, 9 mm
 200 mm min.ull

Rev.	Nr.	Beskrivelse	Dato	Sign.	Kont.	Godkj.

Lokalisering:

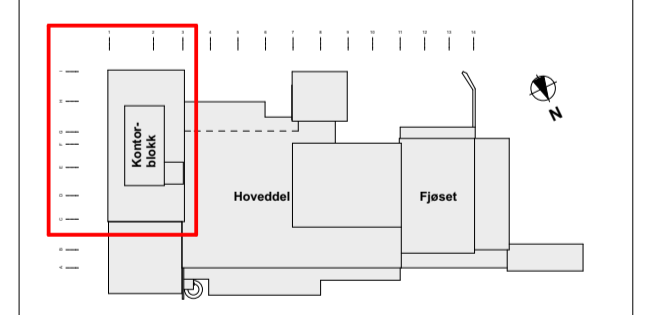

- Prosjekteringsgruppen:
- ARK : Amtedal & Hansen Arkitektkontor as
Lemlandsvei 23 4614 Kristiansand T: 38 14 01 50
 - RIB : Cowi Tordenskjolds gate 5, 4612 Kristiansand
 - RIE : Eiconsultteam Ser AS Narviga 7 4633 Kristiansand
 - RV : Norconsult as H. Ws gate 27, 4612 Kristiansand
 - RBR : HR Prosjekt as

TILBUDSGRUNNLAG

Tilaksnavn Kristiansand Eiendom		Godkjert	
Kontroll prosjekt: Sign. Kontroll GA ES		Fått inn 1603 Samsen kontorfløy 16.12.2018	
Prosjekt Samsen Kulturhus Vesterveien 2 4631 Kristiansand		Dato 14.12.2018	
Gr./Bnr.: 151/ 1926		Målestokk 1:50	
Prosjektnr.: 1625		Tegningsnr.: A20-5	
Type tegning: Plan kontorfløy hovedetasje		Kontroll utførende Sign. Kontroll	
Prosjekt for prosjekterende/for.		Kontroll	