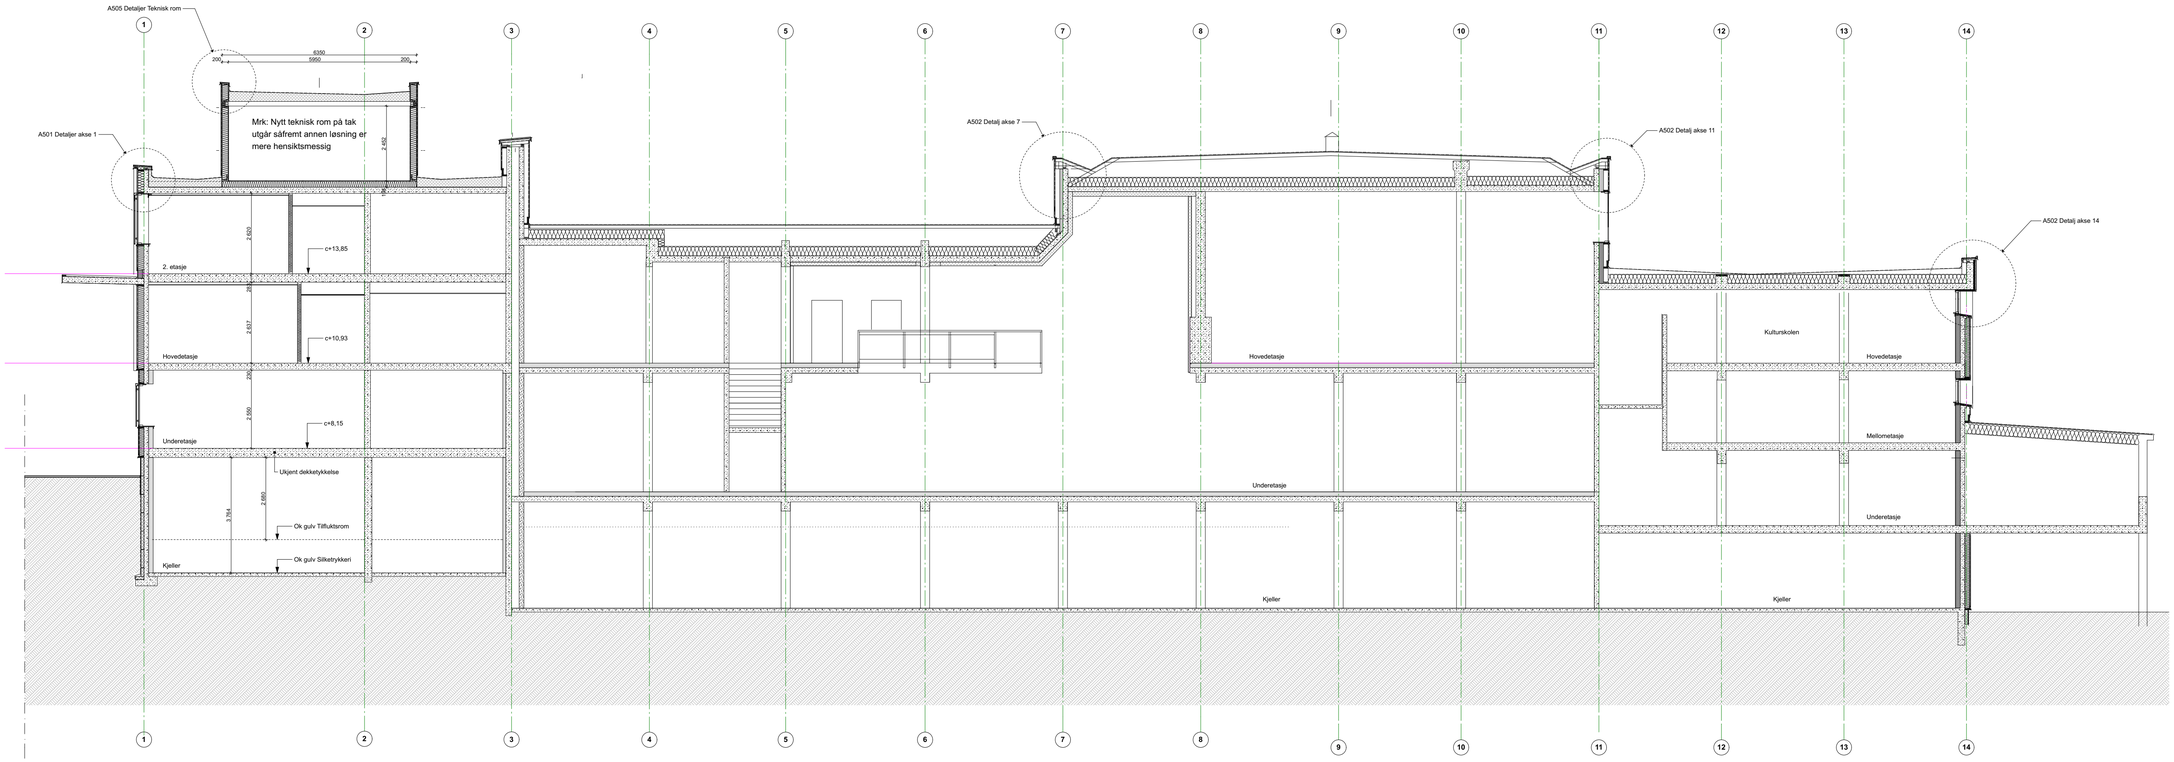

Rev	Nr	Beskrivelse	Dato	Sign.	Kontr	Godkj

Lokalisering:

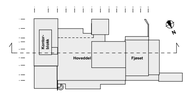

Prosjekteringsgruppen:

- ● **ARK : Amtedal & Hansen Arkitektkontor as**
  Lømslandsvei 23 4614 Kristiansand T: 38 14 01 50
- ○ **RIB : Cowi Tordenskjolds gate 9, 4612 Kristiansand**
- ○ **RIE : Elconsultteam Sør AS Narviga 7 4633 Kristiansand**
- ○ **RIV : Norconsult as H. Ws gate 27, 4612 Kristiansand**
- ○ **RIBR : HR Prosjekt as**

TILBUDSGRUNNLAG

Tiltakshaver
Kristiansand Eiendom

Prosjekt
Samsen Kulturhus
Vesterveien 2
4631 Kristiansand

Gnr./Bnr.:
151/ 1926

Prosjektnr.: 1625
Tegningsnr.: A30-2

Type tegning: Lengdesnitt X-X

Godkjent
Kontroll prosjekt.
Sign. GA | Kontroll ES
Filnavn 1625 Samsen modell 2018-12-10.pln
Dato 10.12.2018
Målestokk 1:100
Kontroll utførende
Sign. | Kontroll
Prosjektnr. for prosjekterende/lev.

Tegningsnr.: A30-2
Revisjon nr.:
Type tegning: Lengdesnitt X-X