Fasade mot syd-vest

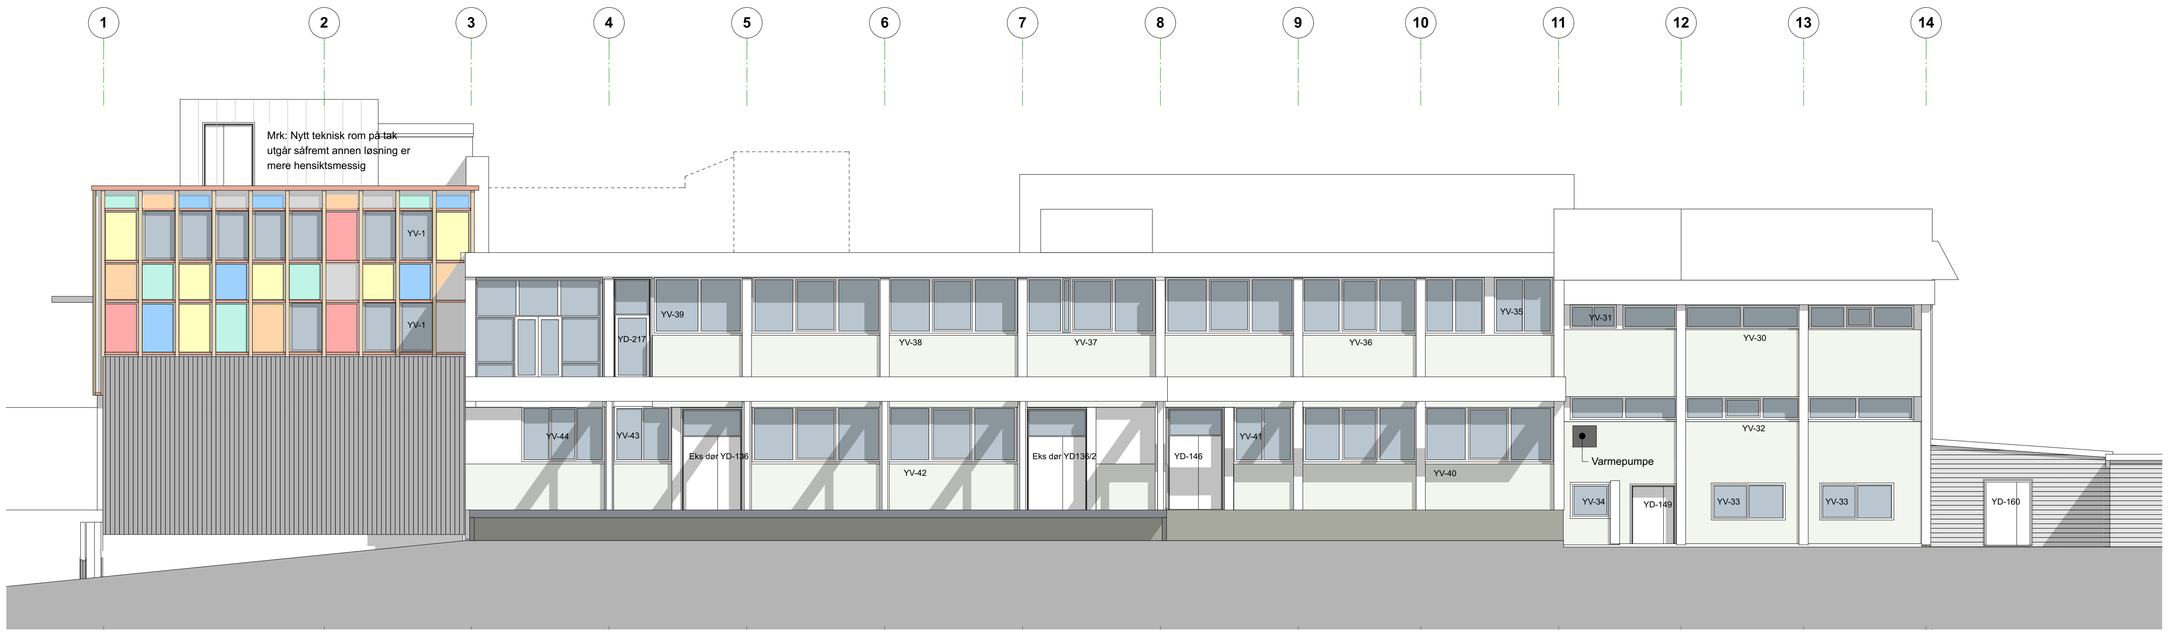

Fasade mot nord-øst

Tegningsnr.:	Revisjon nr.:
A40-2	

Type tegning:
Fasade nord-øst og syd-vest

Rev	Nr	Beskrivelse	Dato	Sign.	Kontr	Godkj.

Lokalisering:

FASADE SYD-VEST

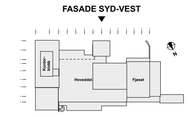

FASADE NORD-ØST

Prosjekteringsgruppen:

- ARK : **Amtedal & Hansen Arkitektkontor as Lømslandsvei 23 4614 Kristiansand T: 38 14 01 50**
- RIB : **Cowi Tordenskjolds gate 9, 4612 Kristiansand**
- RIE : **Elconsultteam Sør AS Narviga 7 4633 Kristiansand**
- RIV : **Norconsult as H. Ws gate 27, 4612 Kristiansand**
- RIBR : **HR Prosjekt as**

TILBUDSGRUNNLAG

Tiltakshaver
Kristiansand Eiendom

Prosjekt
Samsen Kulturhus
Vesterveien 2
4631 Kristiansand

Godkjent	
Kontroll prosjekt.	
Sign. GA	Kontroll ES
Filnavn: 1625 Samsen modell 2018-12-10.pln	
Dato: 10.12.2018	
Målestokk: 1:100	
Kontroll utførende	
Sign.	Kontroll
Prosjektnr. for prosjekterende/lev.	

Gnr./Bnr.:
151/ 1926

Prosjektnr.:	Tegningsnr.:
1625	A40-2

Type tegning:
Fasade nord-øst og syd-vest