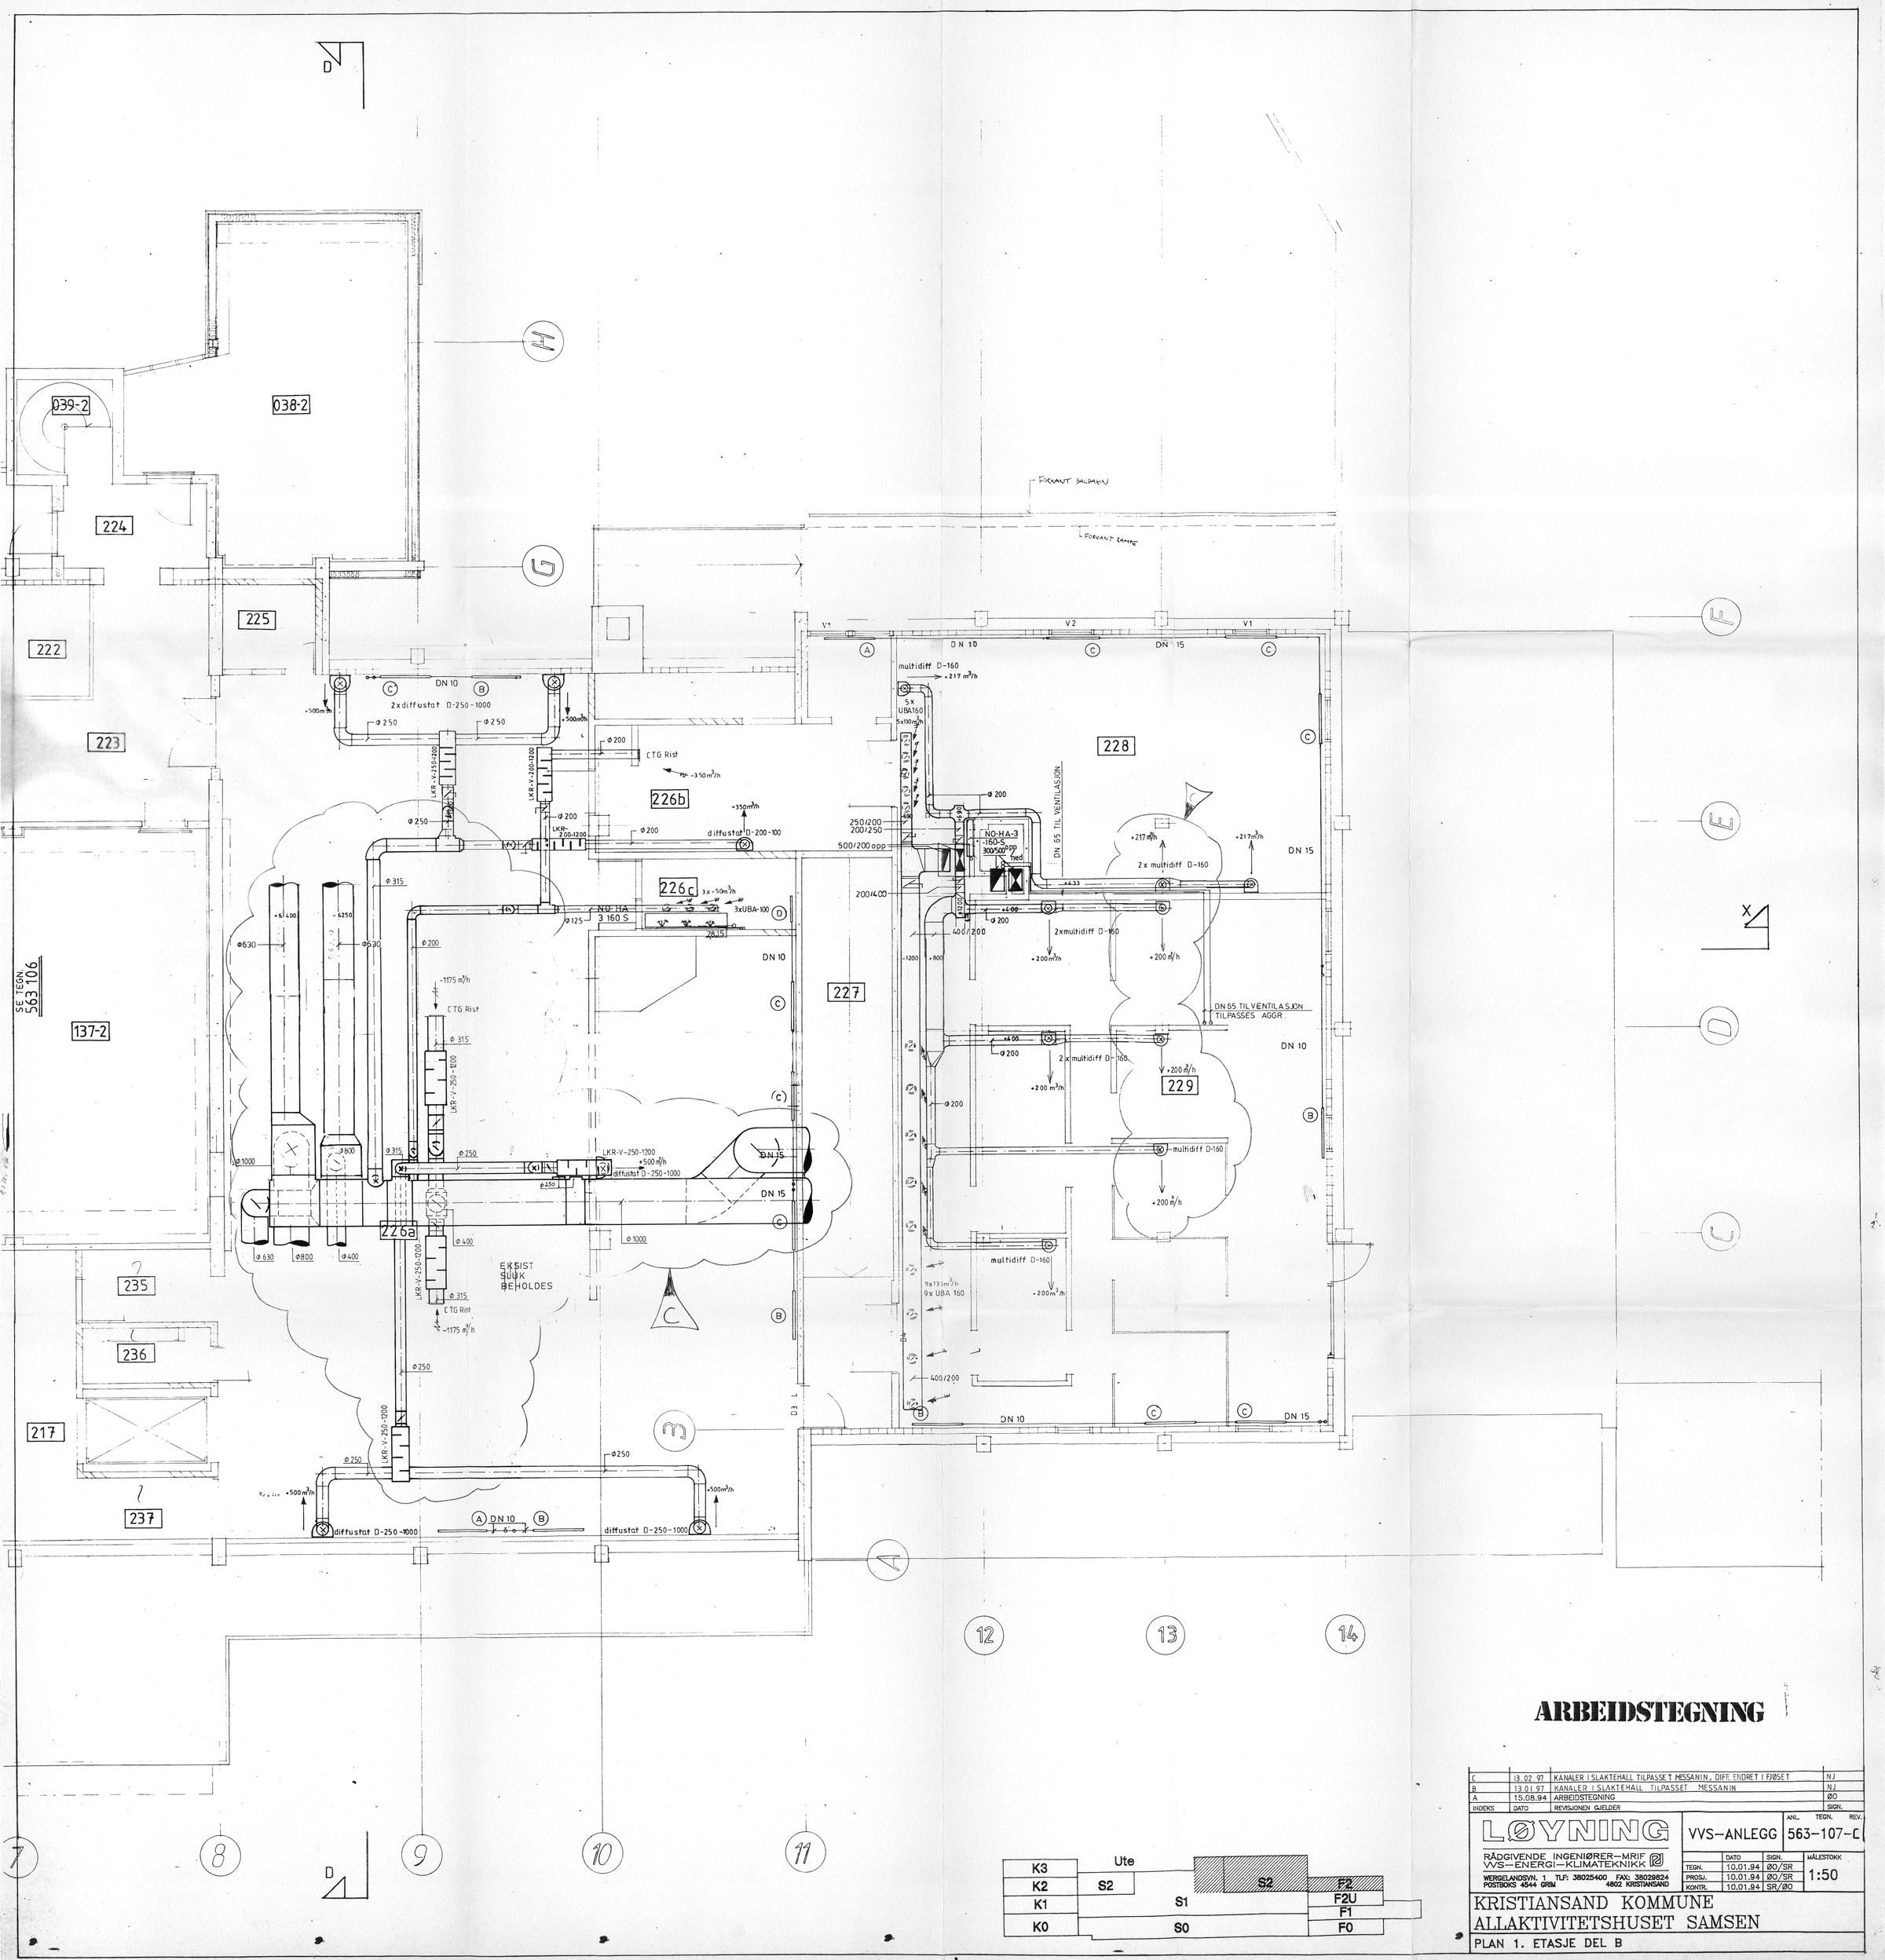

ARBEIDSTEGNING

INDEKS	DATO	REVISJONEN GJELDER	SIGN.
C	13.02.97	KANALER I SLAKTEHALL TILPASSET MESSANIN, DIFF. ENDRET I FJØSET	NJ
B	13.01.97	KANALER I SLAKTEHALL TILPASSET MESSANIN	NJ
A	15.08.94	ARBEIDSTEGNING	ØO

LØYNING

RÅDGIVENDE INGENIØRER–MRIF
VVS–ENERGI–KLIMATEKNIKK

WERGELANDSVN. 1 TLF: 38025400 FAX: 38029824
POSTBOKS 4544 GRIM 4602 KRISTIANSAND

VVS–ANLEGG

ANL. TEGN. REV. 563–107–C

	DATO	SIGN.
TEGN.	10.01.94	ØO/SR
PROSJ.	10.01.94	ØO/SR
KONTR.	10.01.94	SR/ØO

MÅLESTOKK 1:50

KRISTIANSAND KOMMUNE
ALLAKTIVITETSHUSET SAMSEN

PLAN 1. ETASJE DEL B