


NB!
 Kanaler i Hoveddelen skal brannisoleres iht. "trekk ut"-prinsippet og isolasjonsleverandørens anvisninger. Gjelder kun nye kanalstrekk.

Etasjeoversikt:

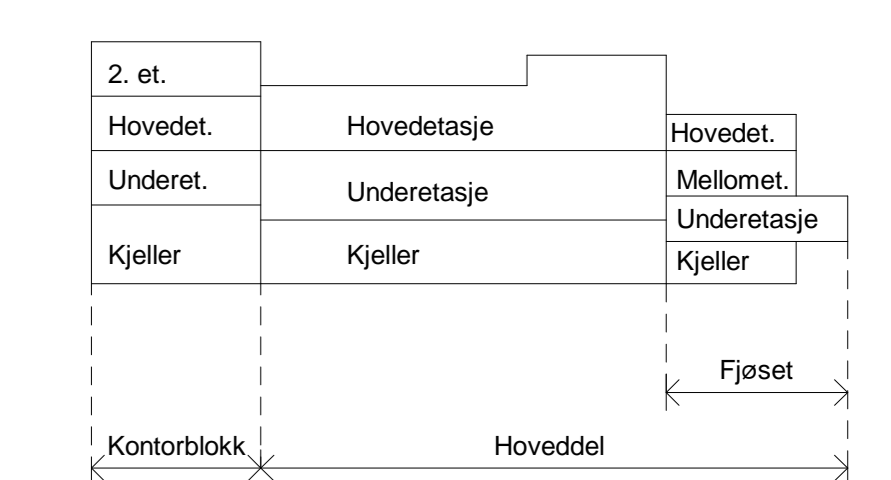

V-20-01-02 F02

Fig: 2019-01-23	Underlag totalentreprise	ASol	ToAn	ASol
F01: 2019-04-17	Før Anbud	ASol	ToAn	ASol
Rev:	Rev:	Rev:	Rev:	Rev:
Kristiansand Eiendom				Skala: 1:50
Samsen Kulturhus - Ombygging og rehabilitering				
Plan Hovedetasje Hoveddel VVS				
Prinsippskisse				
Norconsult	5178161	V-20-01-02	F02	