


80,5 m<sup>2</sup>  
 Utbedring lufttet konstruksjon etter riving


Hoveddel  
 Hoveddel

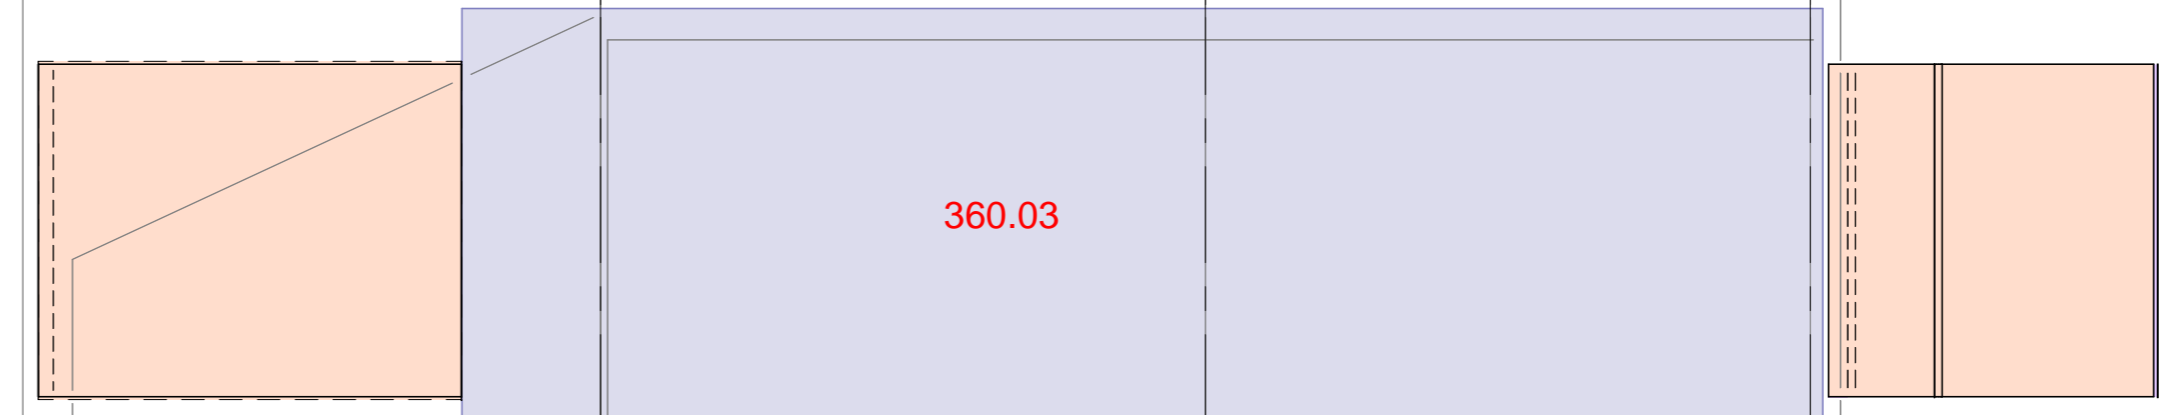

Tilluft oppe og avtrekk nede.

NB!  
 Kanaler i Hoveddelen skal brannisoleres iht. "trekk ut"-prinsippet og isolasjonsleverandørens anvisninger. Gjelder kun nye kanalstrekk.

**Etasjeoversikt:**

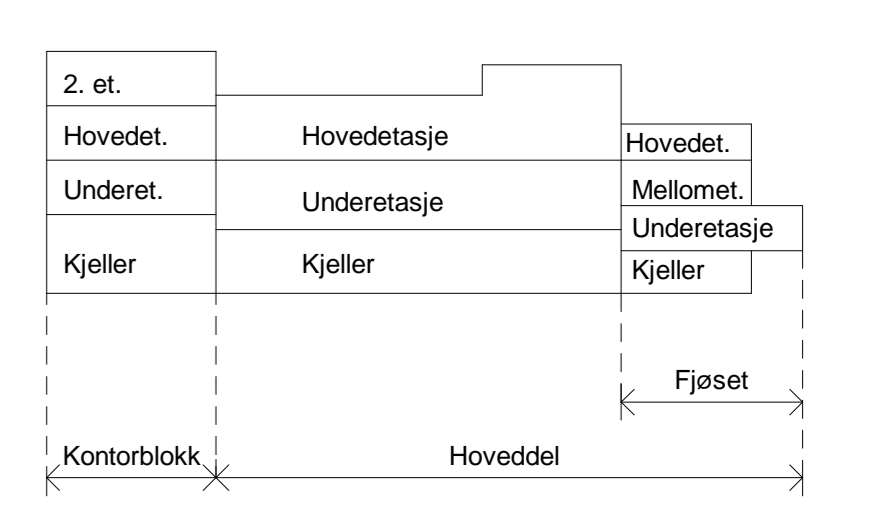

V-20-02-02 F02

Fi2	2019-01-23	Underlag totalentreprise	ASol	ToAm	ASol
Fi1	2019-04-17	For Anbud	ASol	ToAm	ASol
Rev.			Rev.	Rev.	Rev.
Dette dokumentet er utarbeidet av Norconsult AS som del av det oppdrag som hengår rektor. Oppdragsbetaler: Samsen Kulturhus AS. Dokumentet må ikke benyttes til annet formål uten tillatelse, og må ikke kopieres eller gjøres tilgjengelig på annen måte enn i denne utbedring uten tillatelse.					
<b>Kristiansand Eiendom</b>					Skala: 1:50
<b>Samsen Kulturhus - Ombygging og rehabilitering</b> <b>Takplan/teknisk Hoveddel VVS</b> <b>Prinsippkisse</b>					
Norconsult	5178161	V-20-02-02	F02		