INDEX		DATO	SIGN
A	UNDERLAG FOR TOTALENTREPRISE	15.12.2018	MS
	KORRIGERINGEN GJELDER		

Samsen kulturhus - BLOKKA

Plan 1. etasje
Føringsveier

1:50 = A1

MÅL 1:50

DATO 15.12.18
TEGNET MS
SAKSBEH. MS

TEGNING NR. 18001

E41-11A
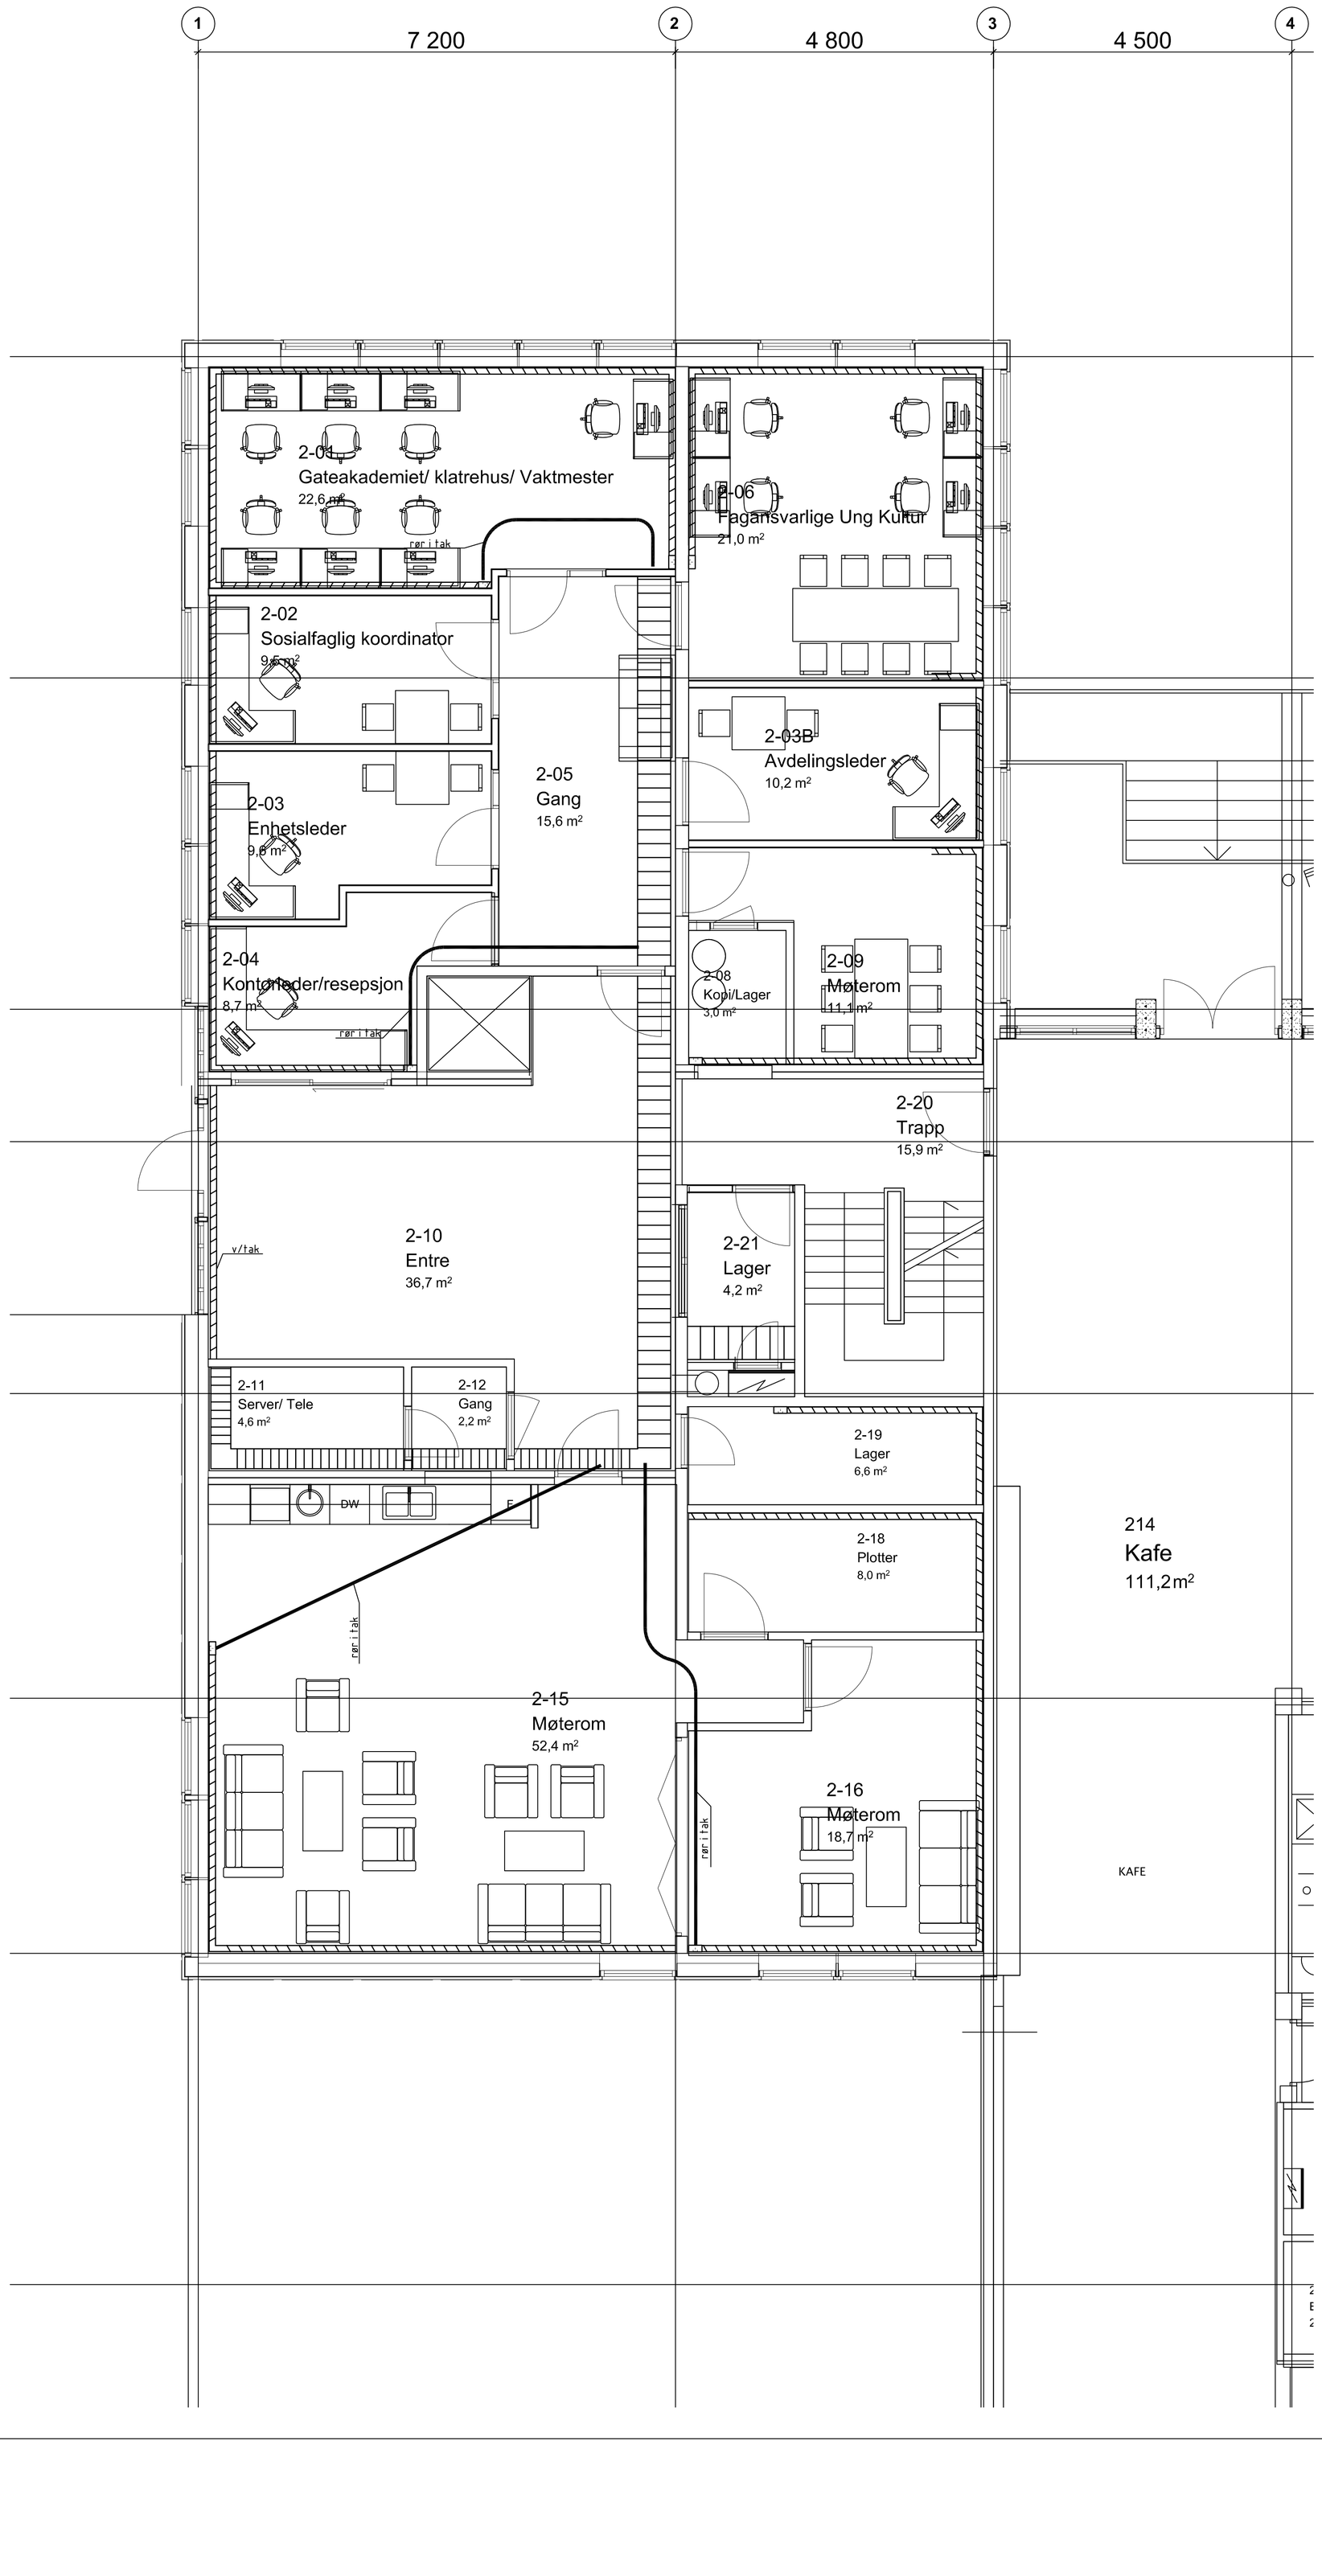
elconsultgruppen sør a.s
rådgivende ingeniører
Nevlav 7
4615 KRISTIANSAND
Tel: 38 07 17 10
Fax: 38 07 17 11