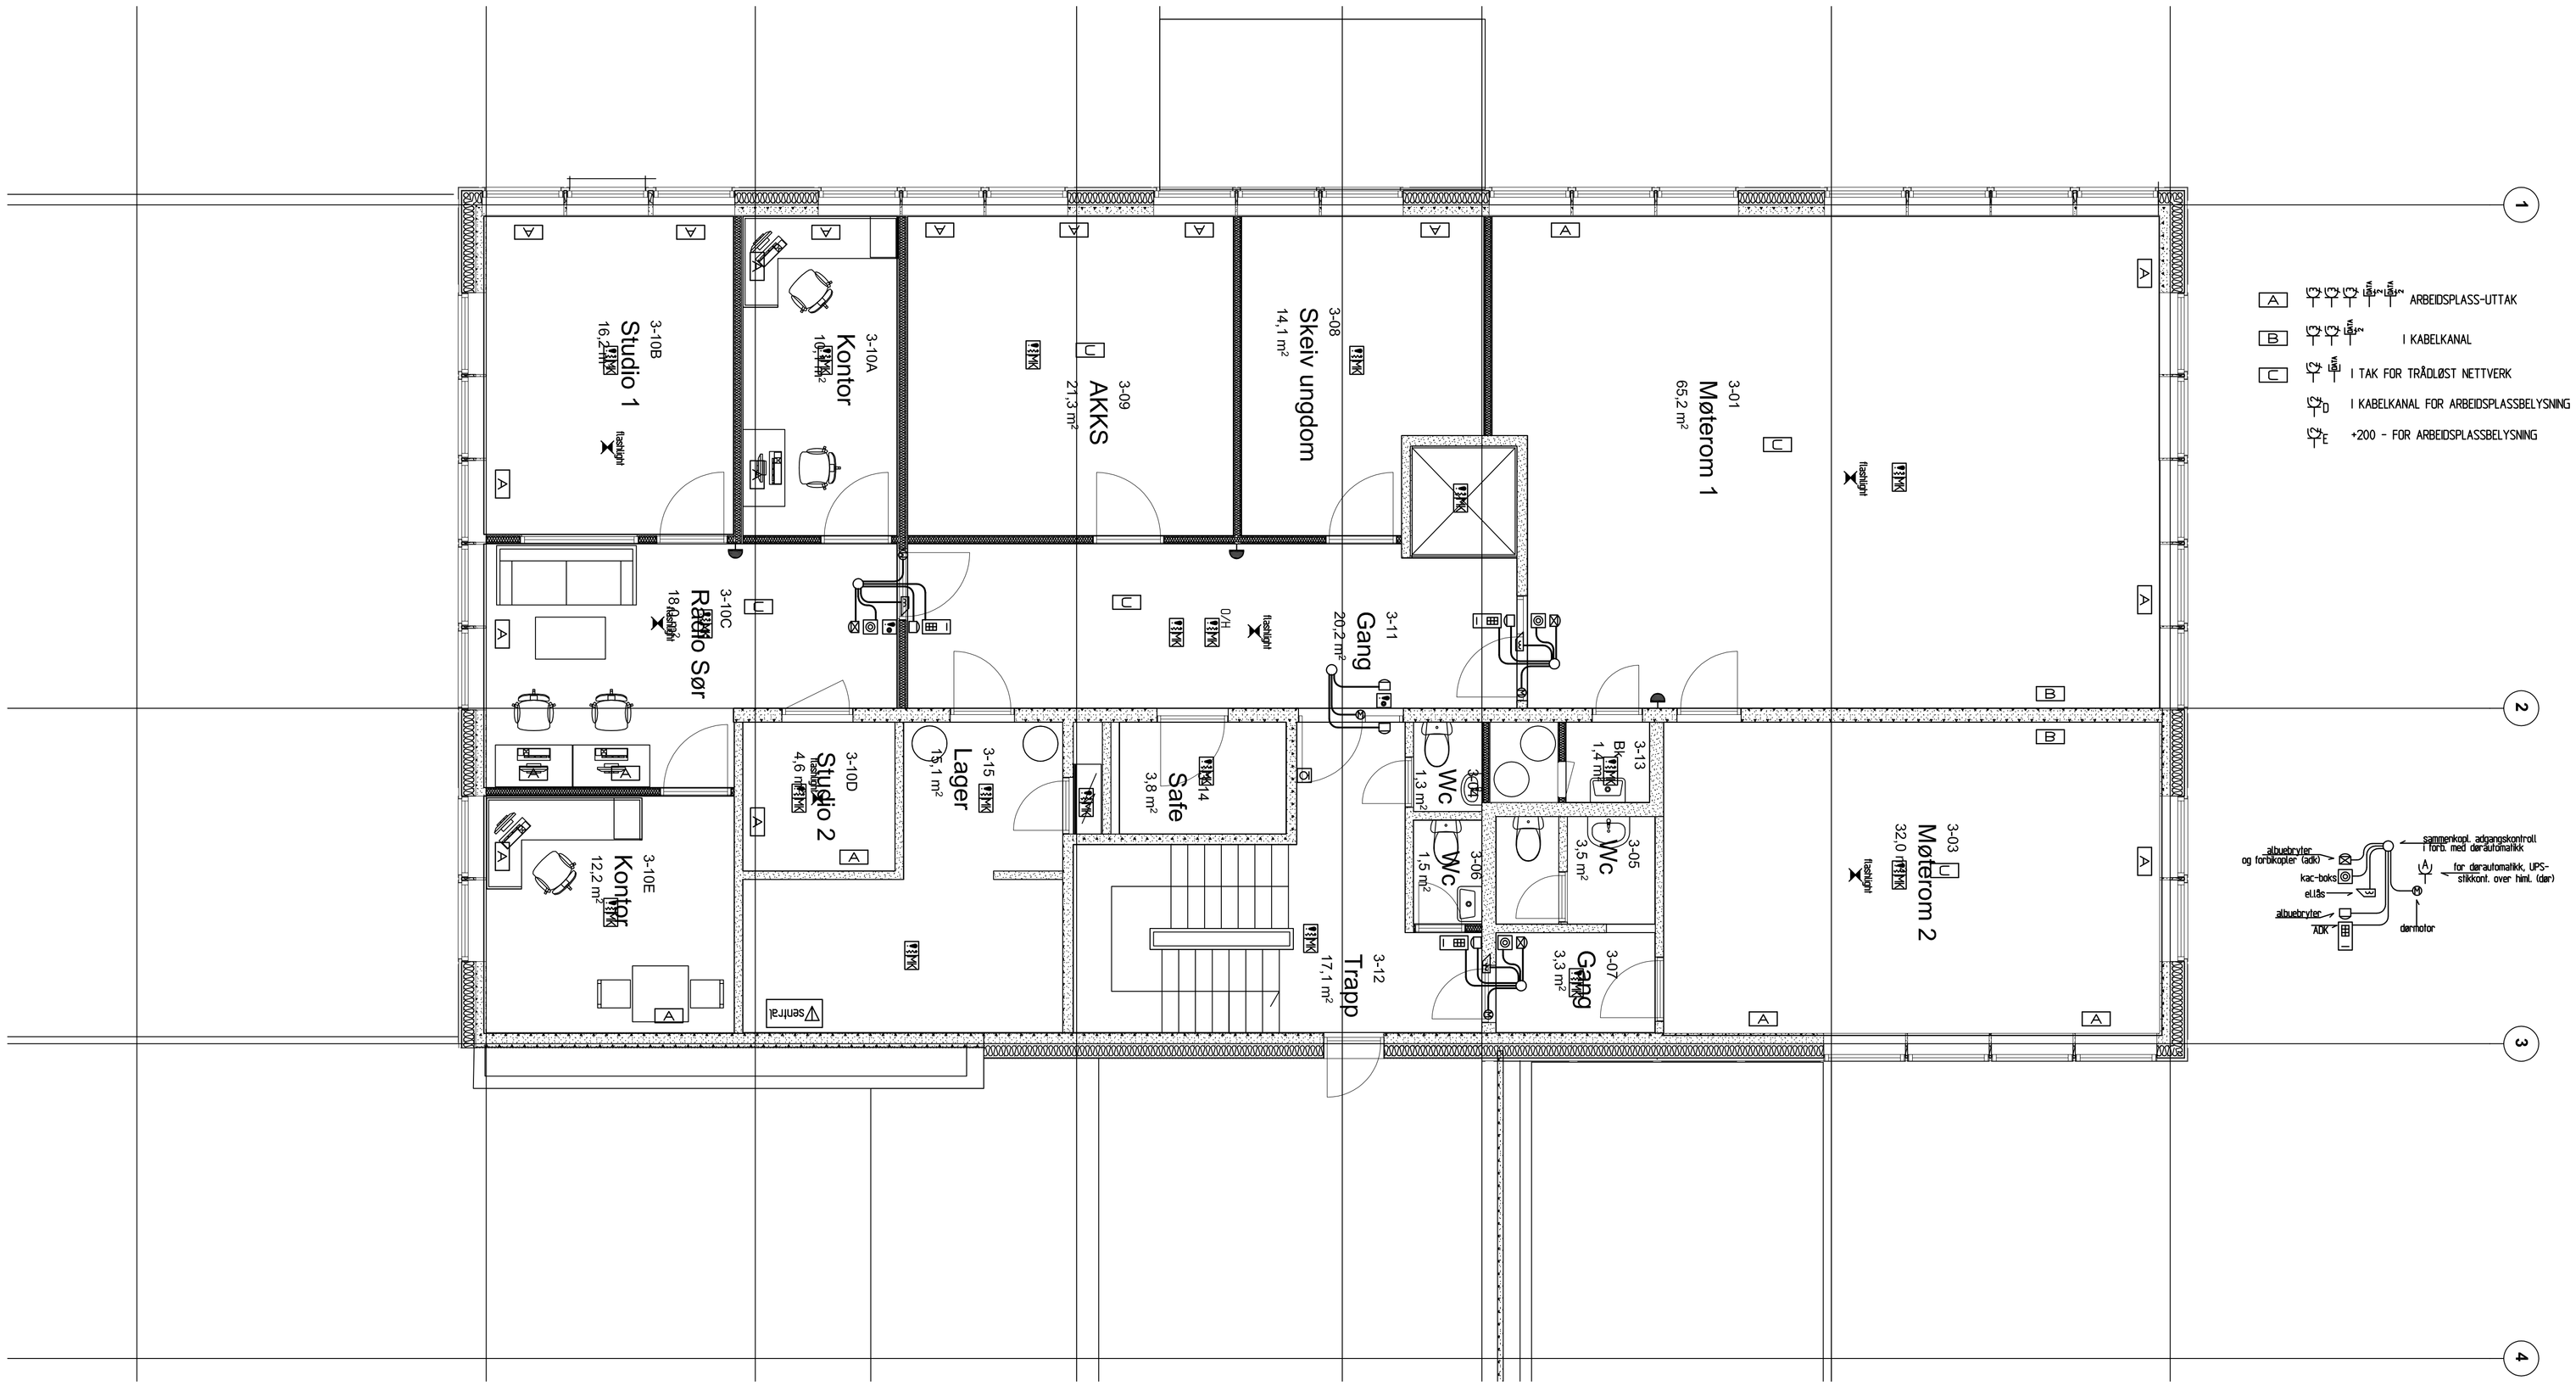

INDEX	KORRIGERINGEN GJELDER	DATO	SIGN.
A	UNDERLAG FOR TOTALENTREPRISE	15.12.2018	MS

Samsen kulturhus - BLOKKA

Plan 2. etasje
teletekniske anlegg

1:50 = A1

MÅL	DATO
1:50	15.12.18
	TEGNET: MS
	SAKSBEH.: MS
TEGNING NR.	18001
	E50-21A

elconsultteam Sør a.s
rådgivende ingeniører
Narvikja 7
4633 KRISTIANSAND
Tel: 38 07 17 10
Fax: 38 07 17 11