
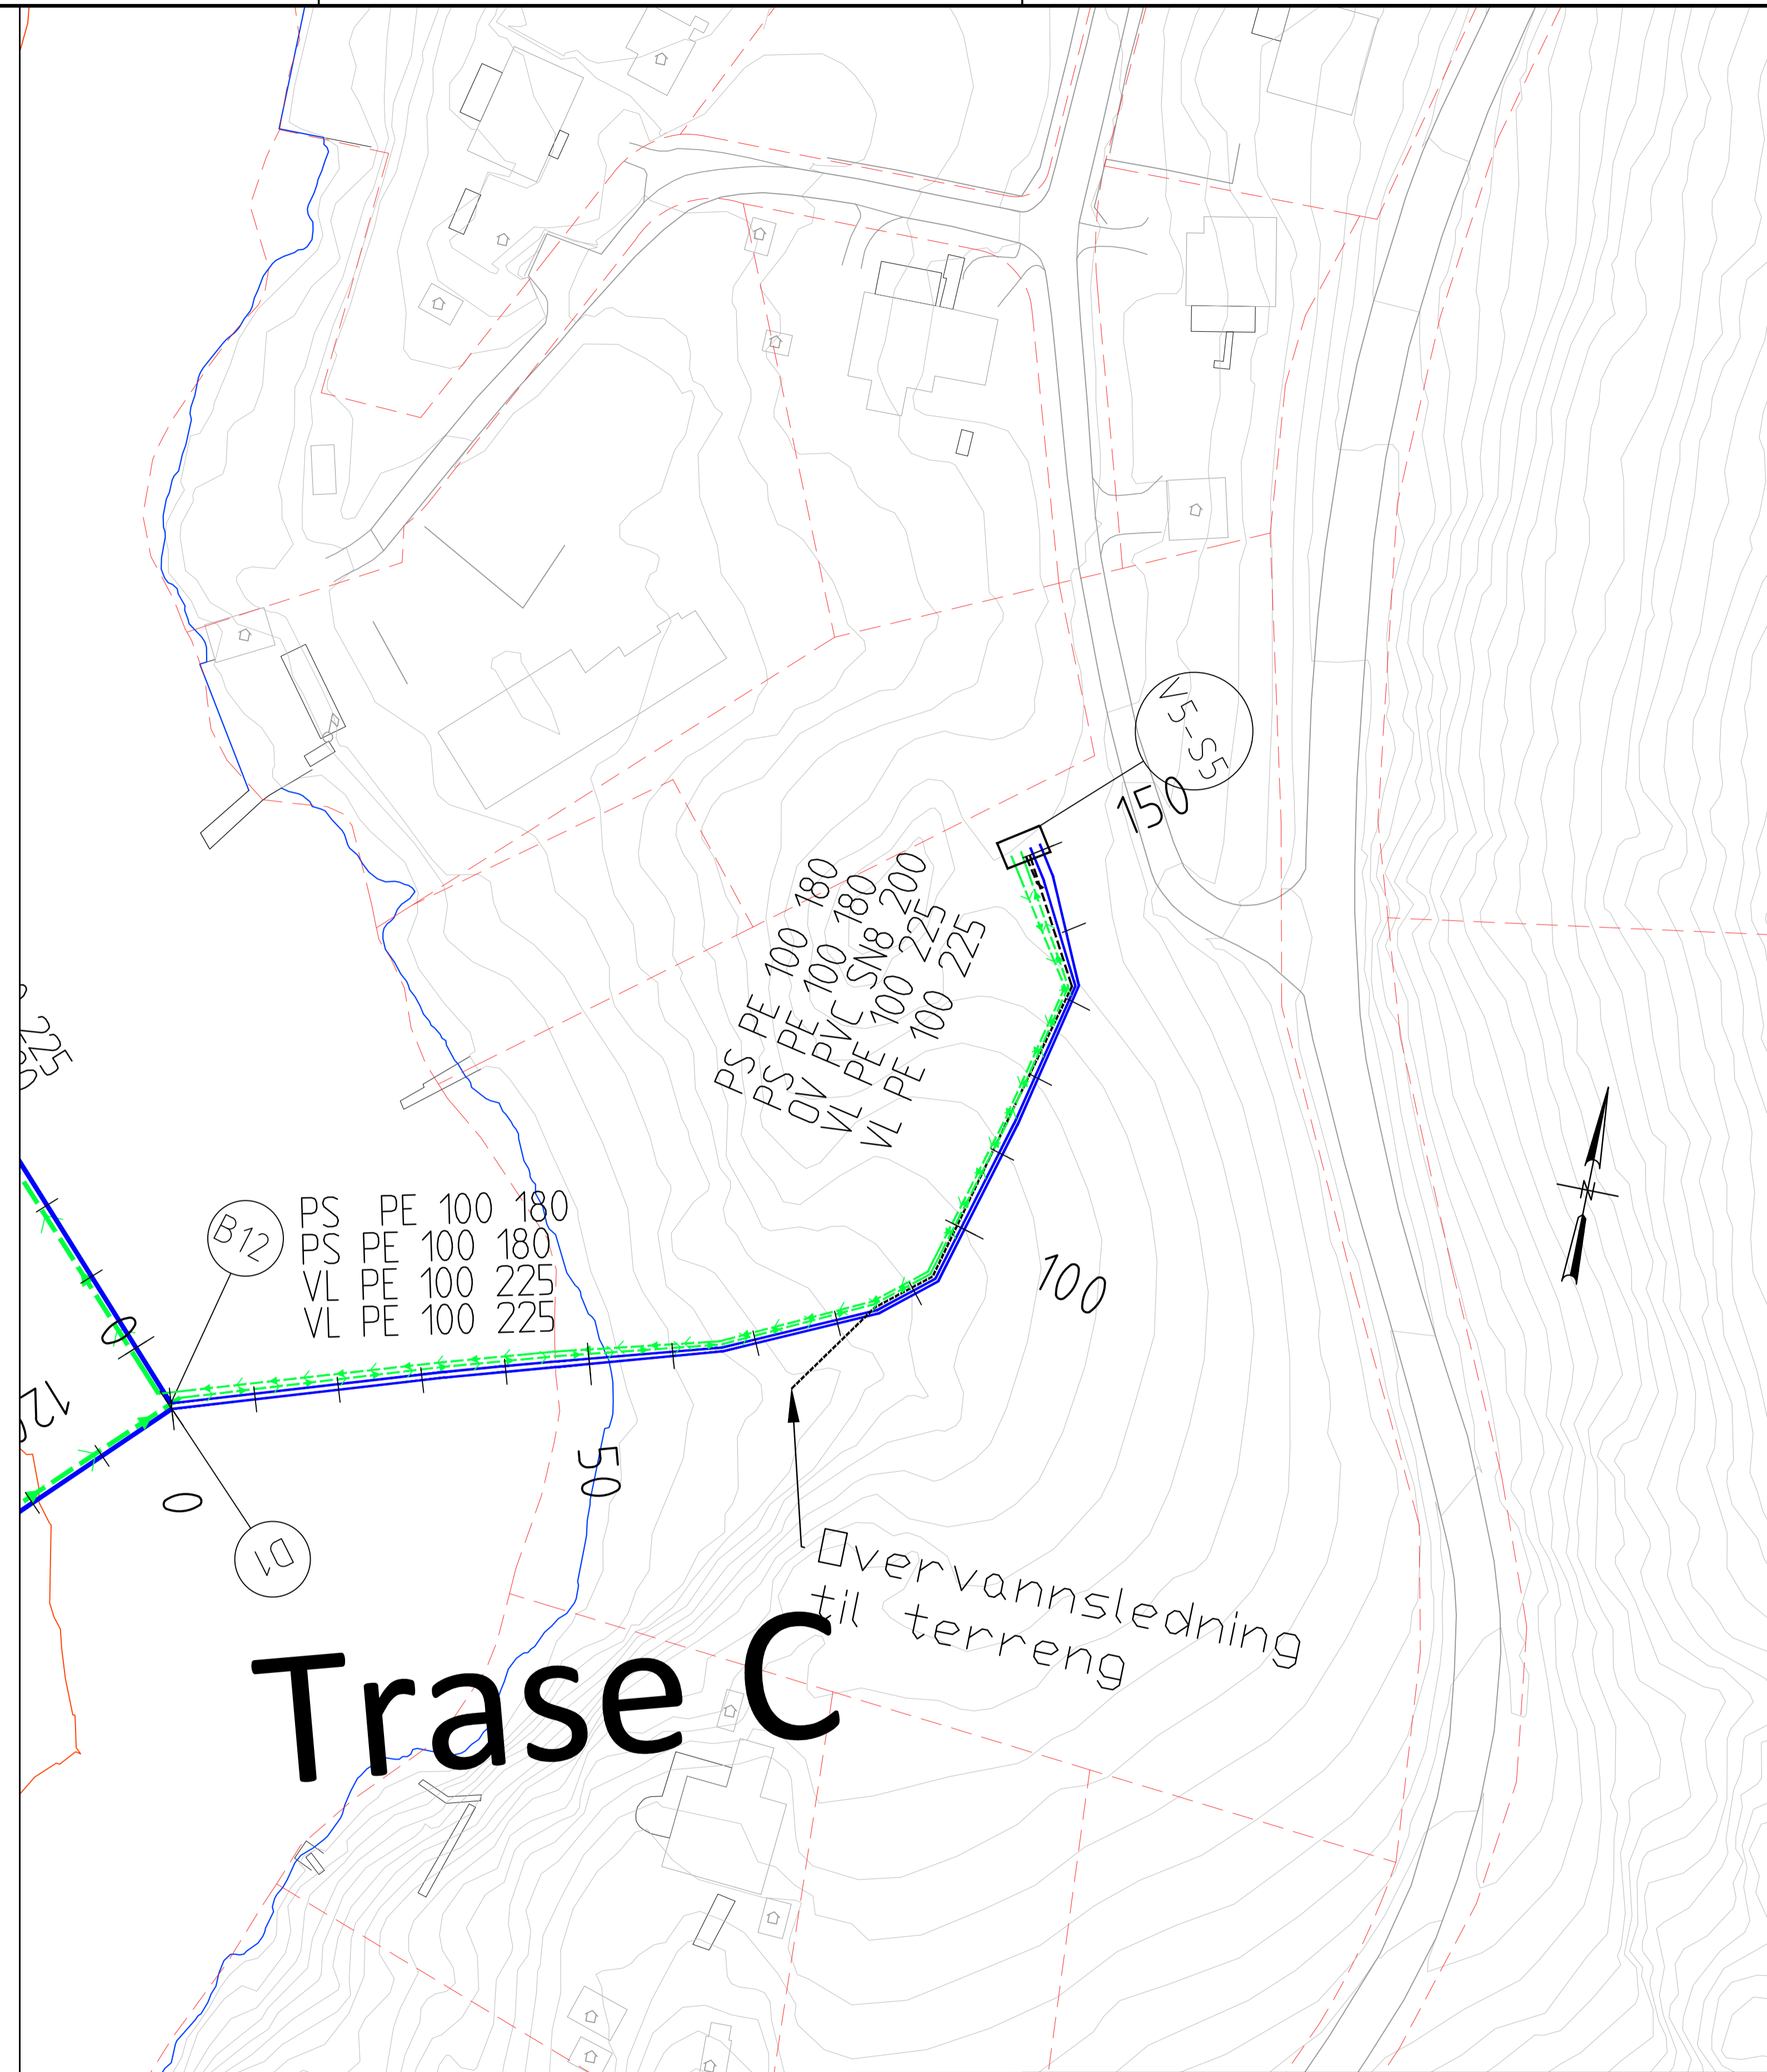


Format: A1 Filnavn: Q:\A098905\01\A098905\Entrance 2\sjøløedninger\Trase C\Plan_Profil_2017.dwg Xref: Inmålning\landtak\sjøløedninger.dwg Kart: Sjøløedninger.dwg Grunnkart: Oslø.dwg I-kart: Inmålning\landtak\sjøløedninger.dwg PT: sjøløedninger.dwg

Trase C

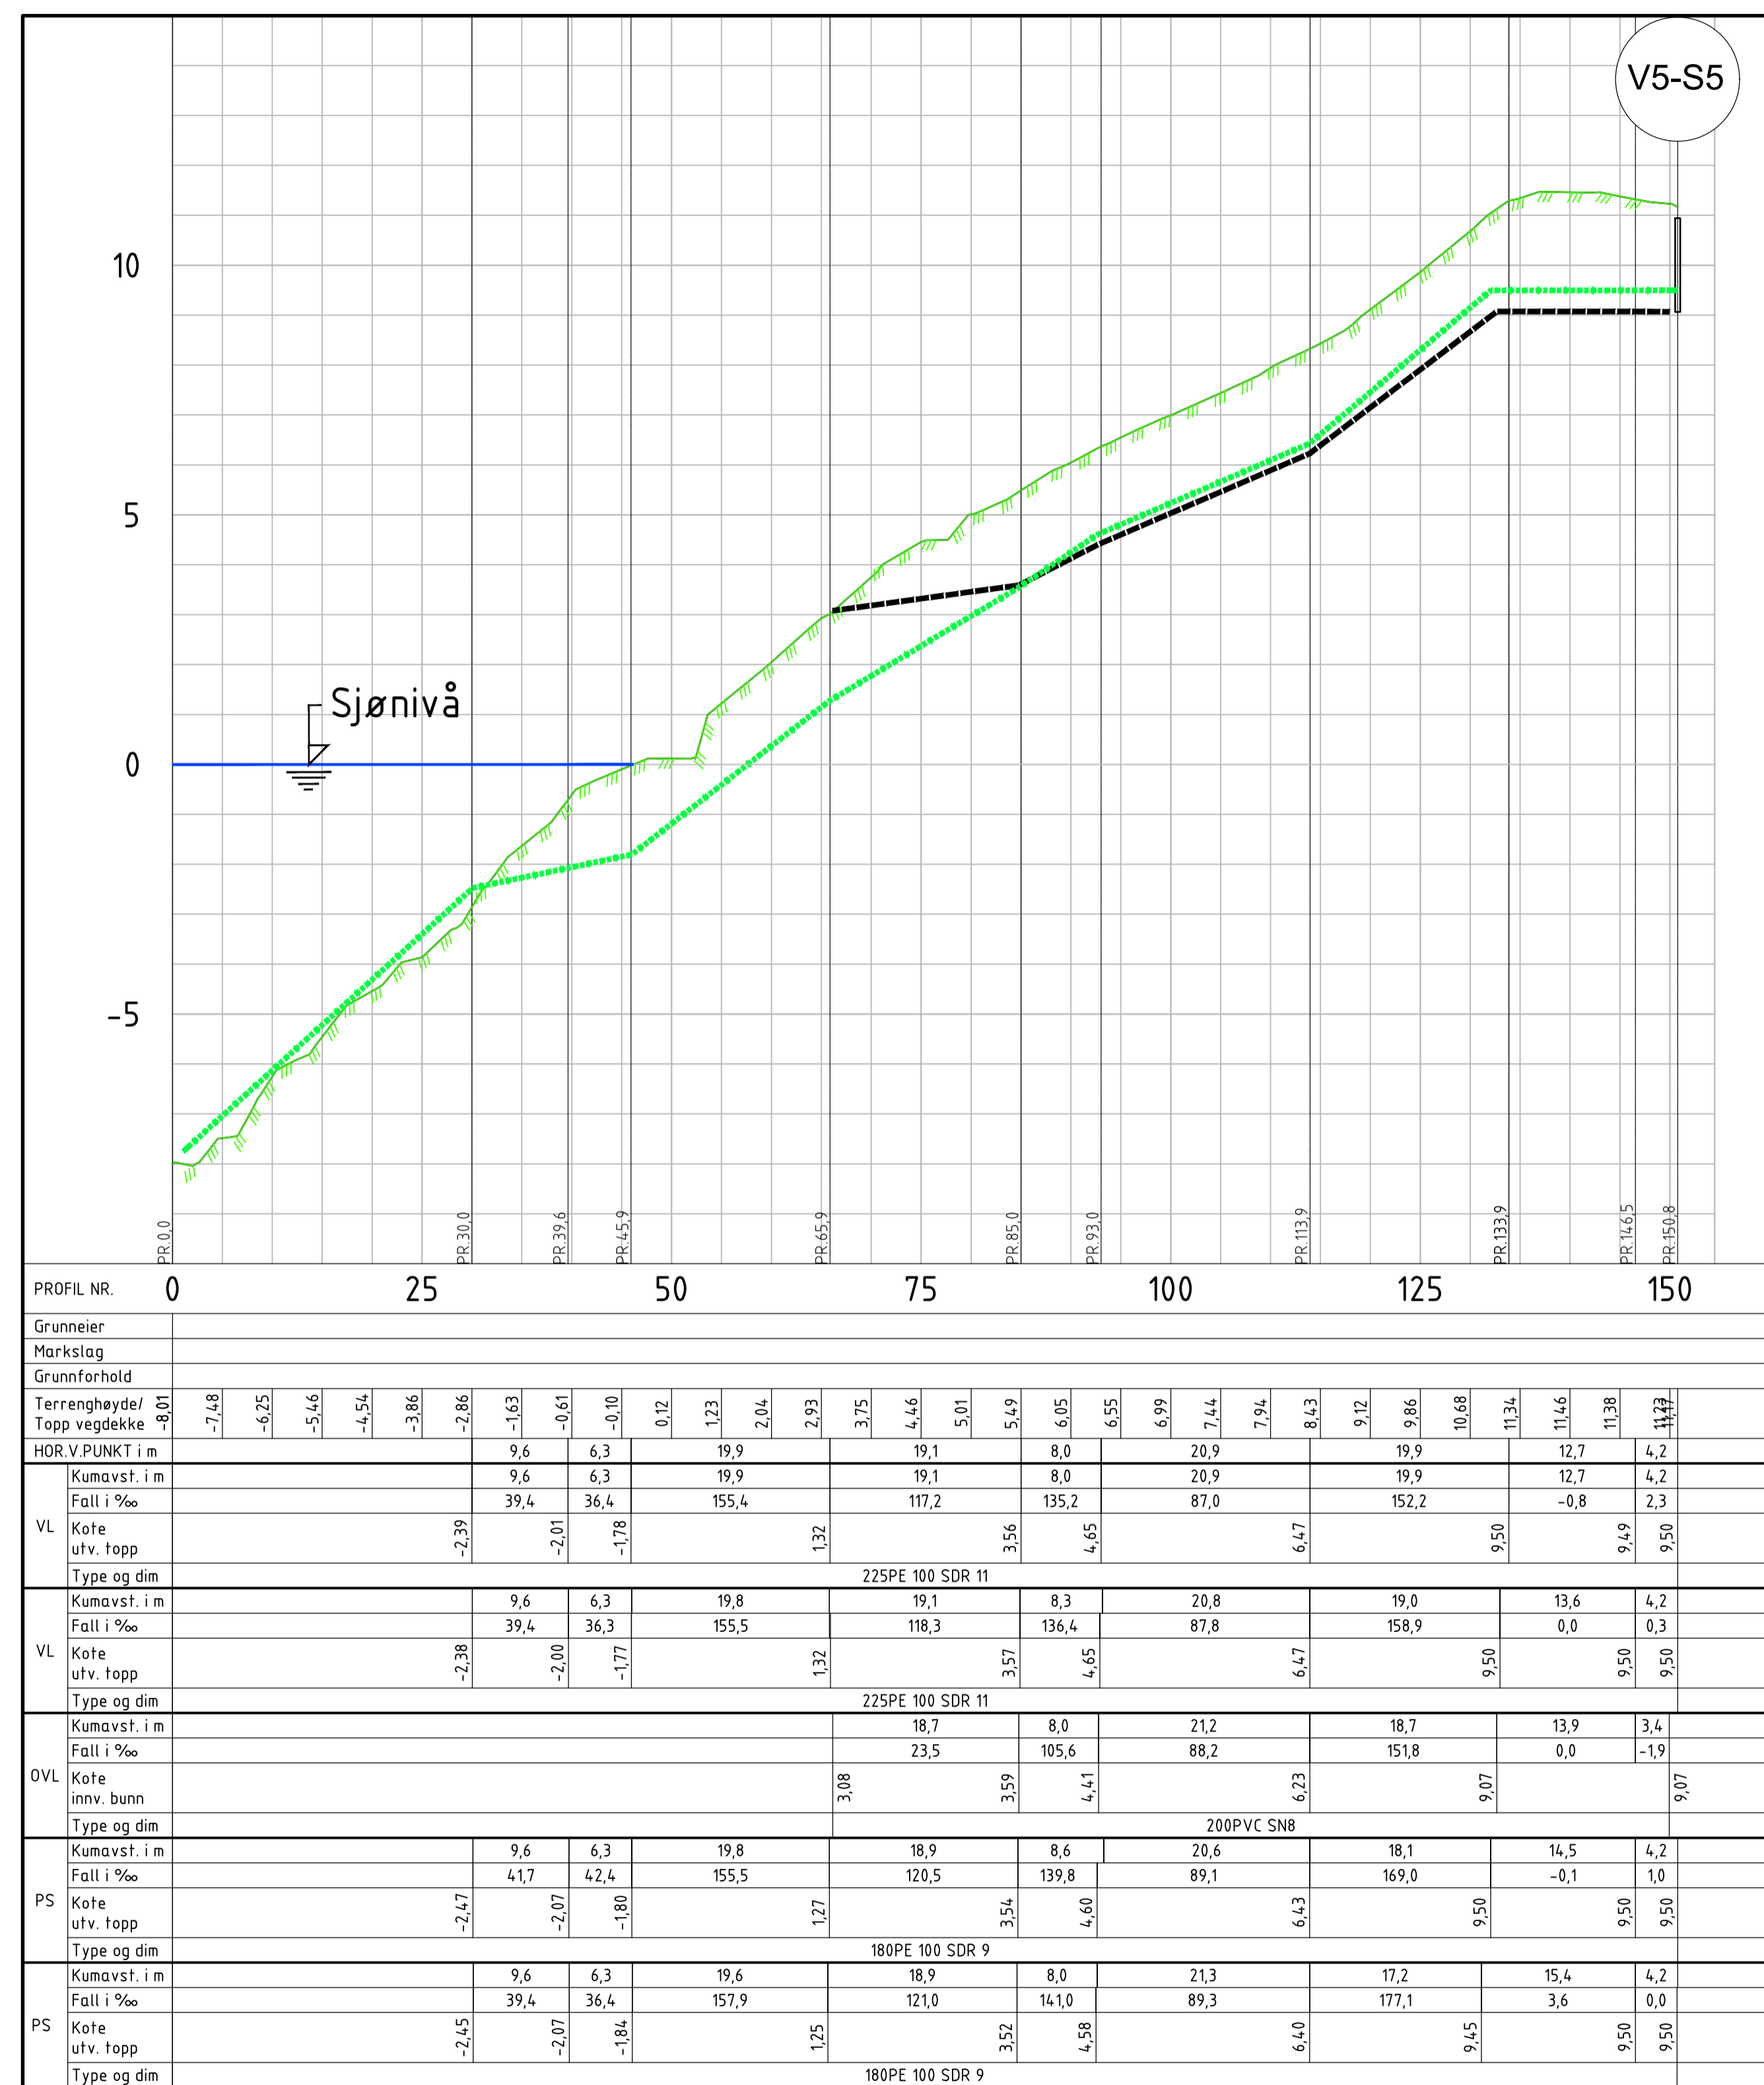

Trase C

Sjøløedning angir kote 0, NN2000 høyder

Tegnforklaring		PROSJEKTERT	EKSISTERENDE
Vannledning	—	—	—
Spillvannsledning	- - -	- - -	- - -
Pumpe spillvannsledning	- - ->>	- - -	- - -
Overvannsledning	- - -	- - -	- - -

Rev.	Dato	Endret tekst ledningstype	Nr.	Saksb.	Sidem.k.	Oppdr.a.
A	28.01.19					
OPPEGÅRD KOMMUNE			Tegnet av	Saksbehandler		
VA-BÅLERUD ETAPPE 2			JAHA	RBFA		
SJØLEDNINGER			Sidemannskont.	Oppdragsansvarlig		
Plan- og profil Sandbukta pel. 0-151			RBFA	RBFA		
			Fag	Målestokk		
			VA	LM 1:500		
			Dato	HM 1:100		
			21.12.2018	(A1)		
			Oppdragsnr.	Status		
			A098905	ANBUD		
			Tegning nr.	Rev.		

COWI

H011 A