
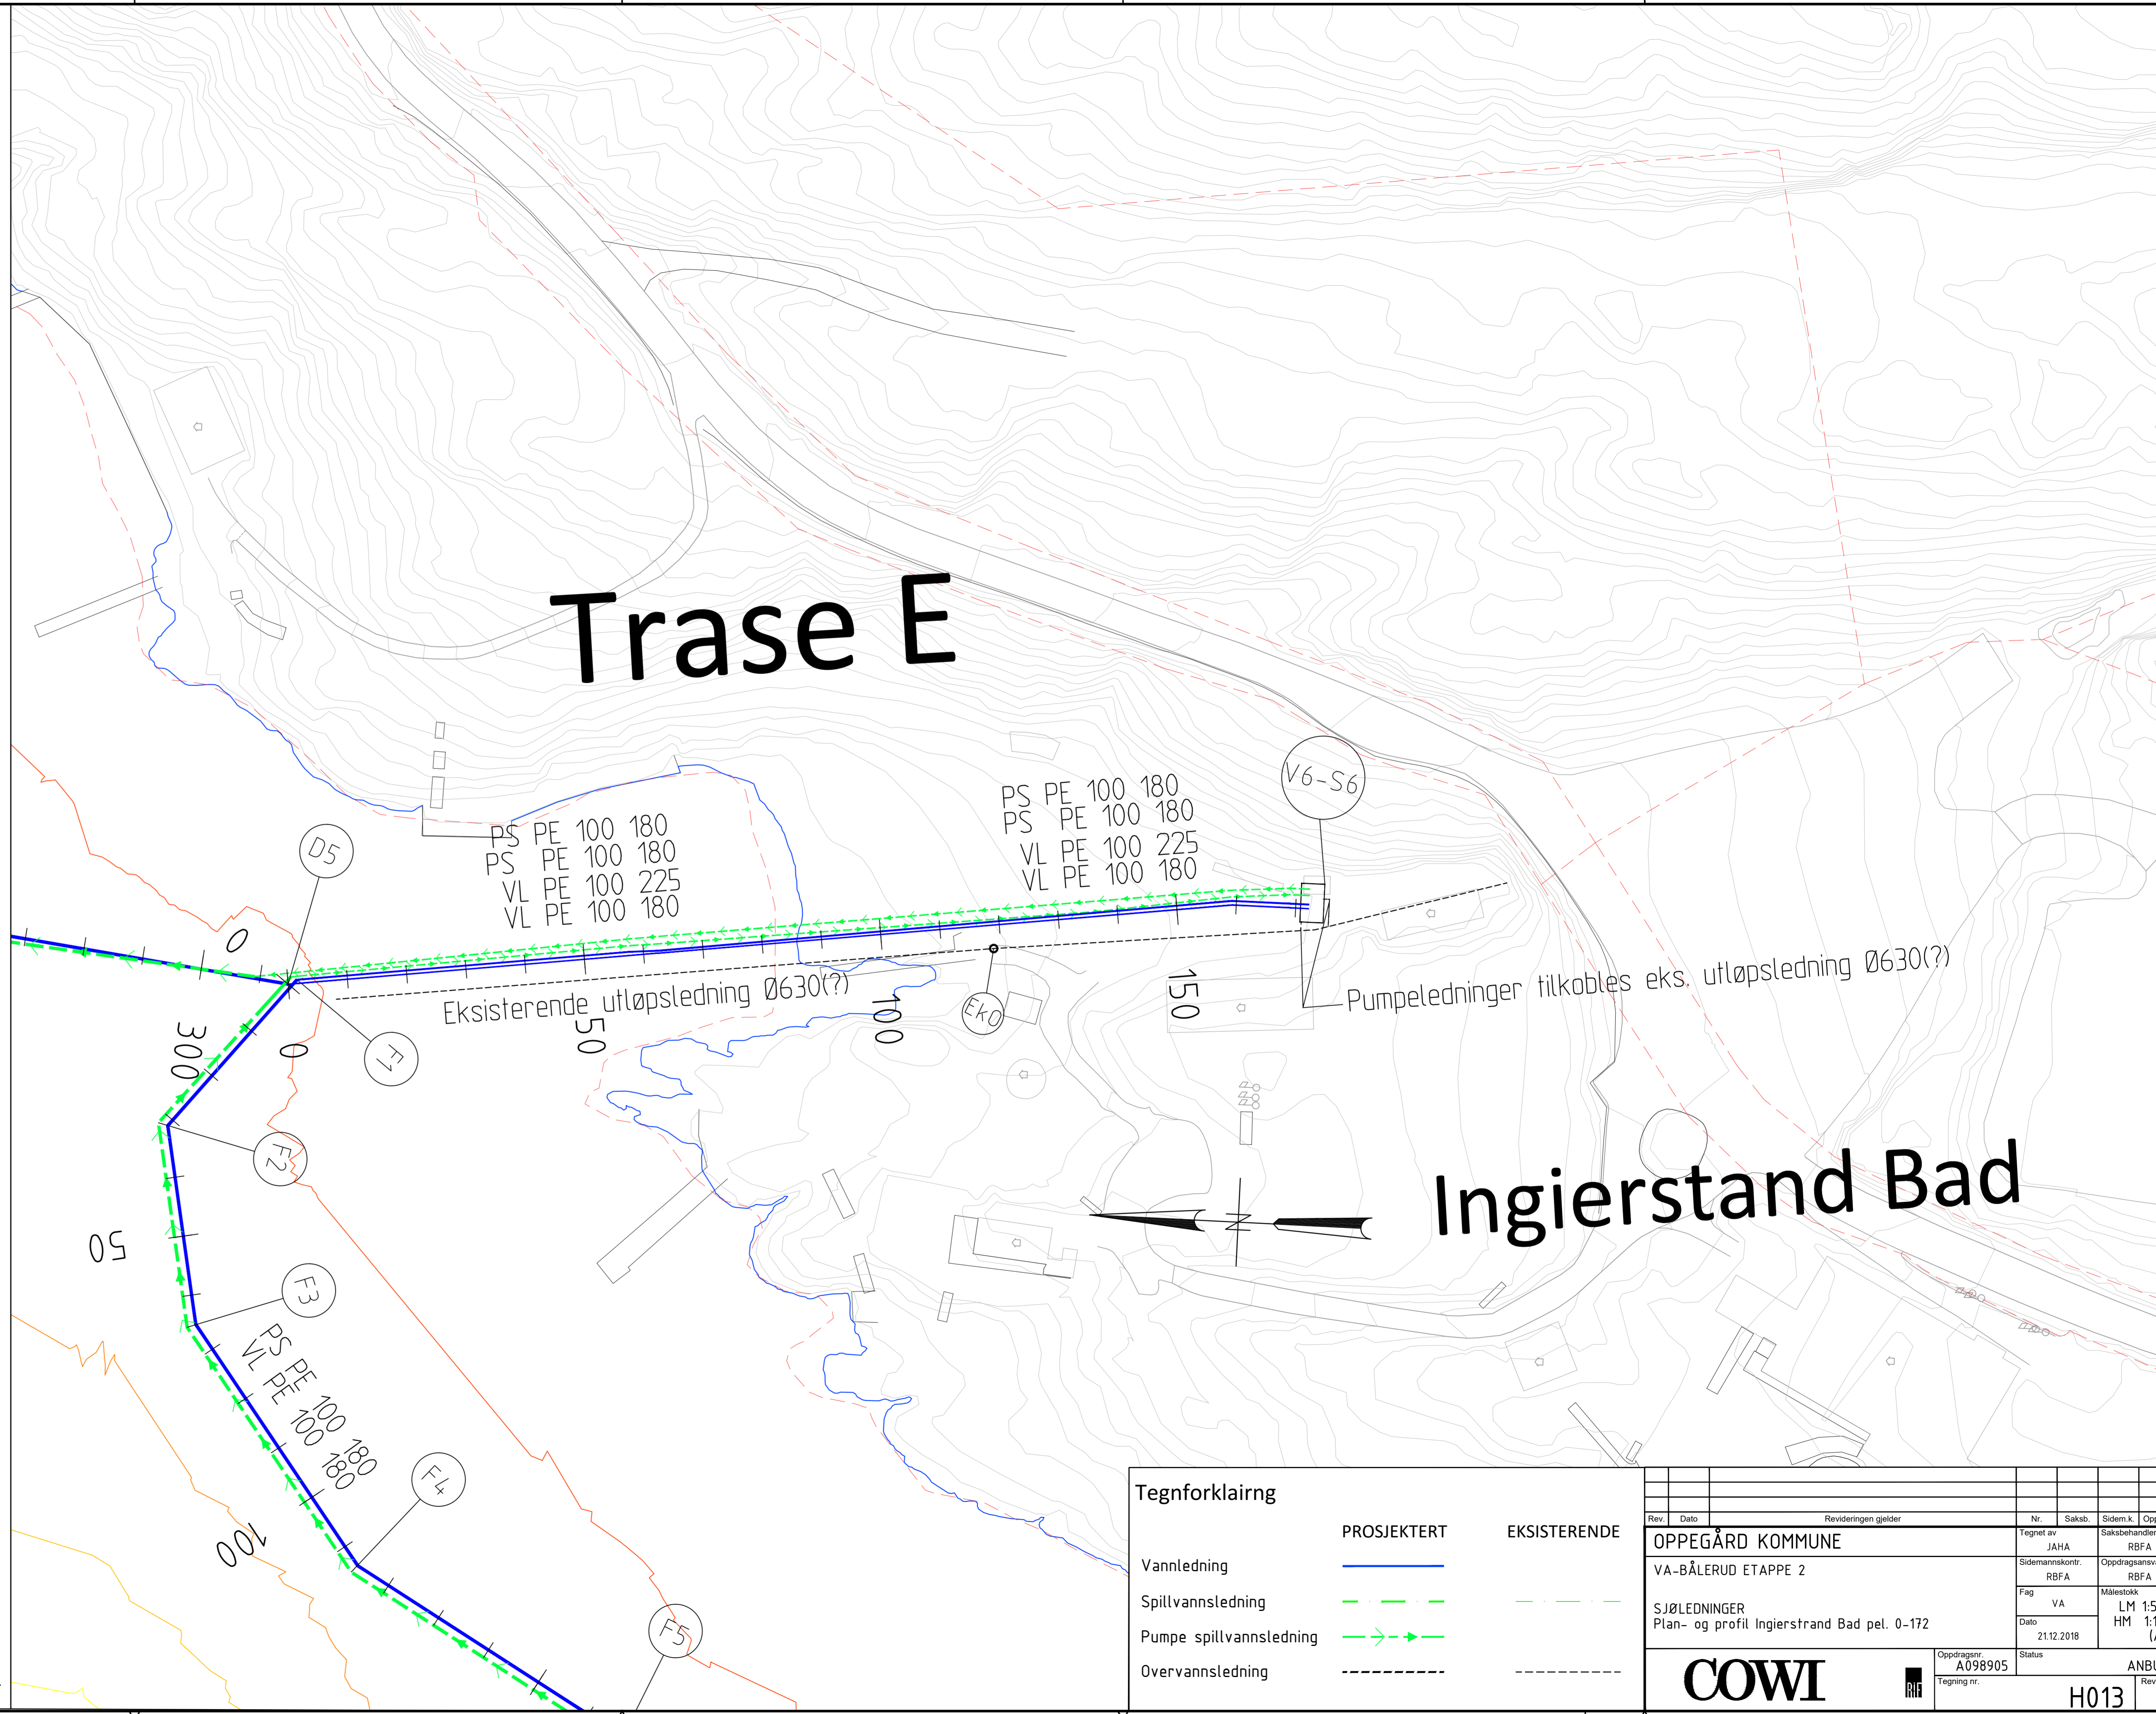


Trase E

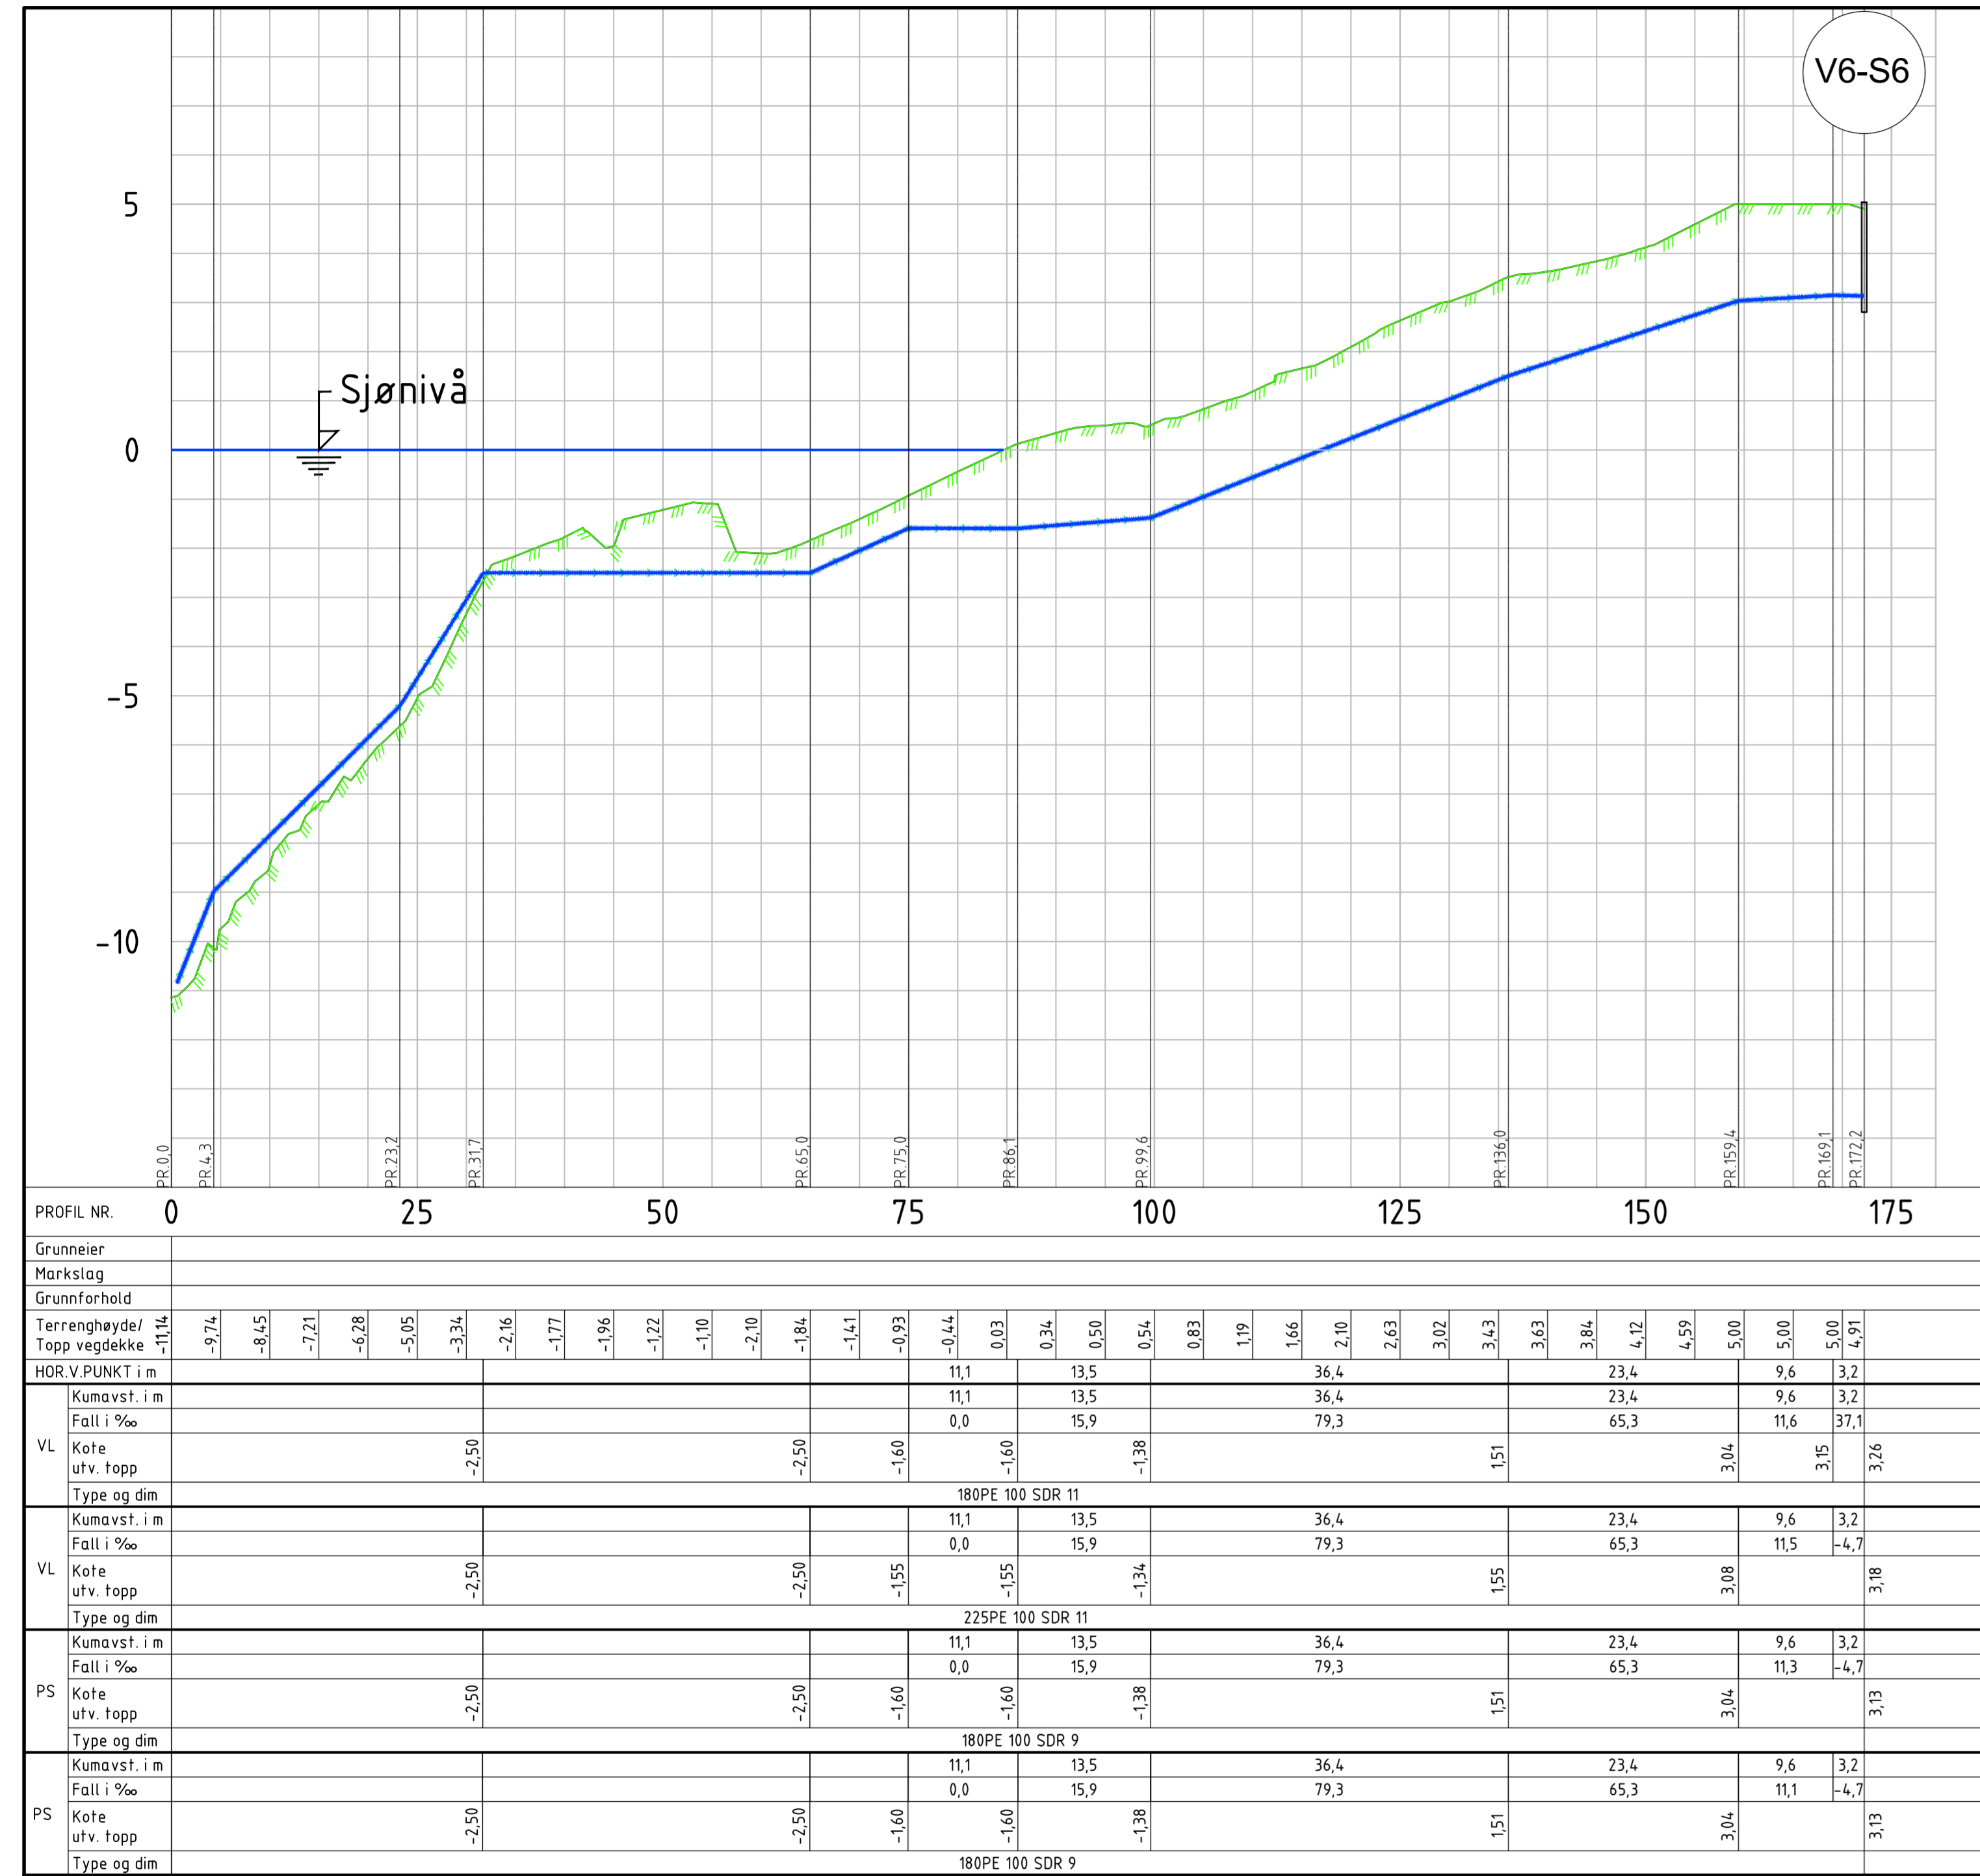

Trase E

Ingierstand Bad

Tegnforklaring

	PROSJEKERT	EKSISTERENDE
Vannledning		
Spillvannledning		
Pumpe spillvannledning		
Overvannledning		

Rev.	Dato	Revisjonen gjelder	Nr.	Saksb.	Sidem.k.	Oppdr.a.
OPPEGÅRD KOMMUNE			Tegnet av	JAHA	Saksbehandler	RBFA
VA-BÅLERUD ETAPPE 2			Sideansvar	RBFA	Oppdragsansvarlig	RBFA
SJØLEDNINGER			Fig	VA	Målestokk	LM 1:500
Plan- og profil Ingierstrand Bad pel. 0-172			Dato	21.12.2018	HM	1:100 (A1)
Oppdragsnr. A098905		Status	ANBUD			
Tegning nr.		H013				

Sjøniva angir kote 0, NN2000 høyder

Filnavn: D:\A\A\5000\A098905\Entrance_2_sjøniva\Tegning\A1_H_Sjøniva\plan.dwg - H_Sjøniva\plan.dwg - 2017.dwg
 Versjon: 1
 Opprettet: 21.12.2018 19:35:33
 Tittel: RBFA