


Lengdeprofil ikke i målestokk

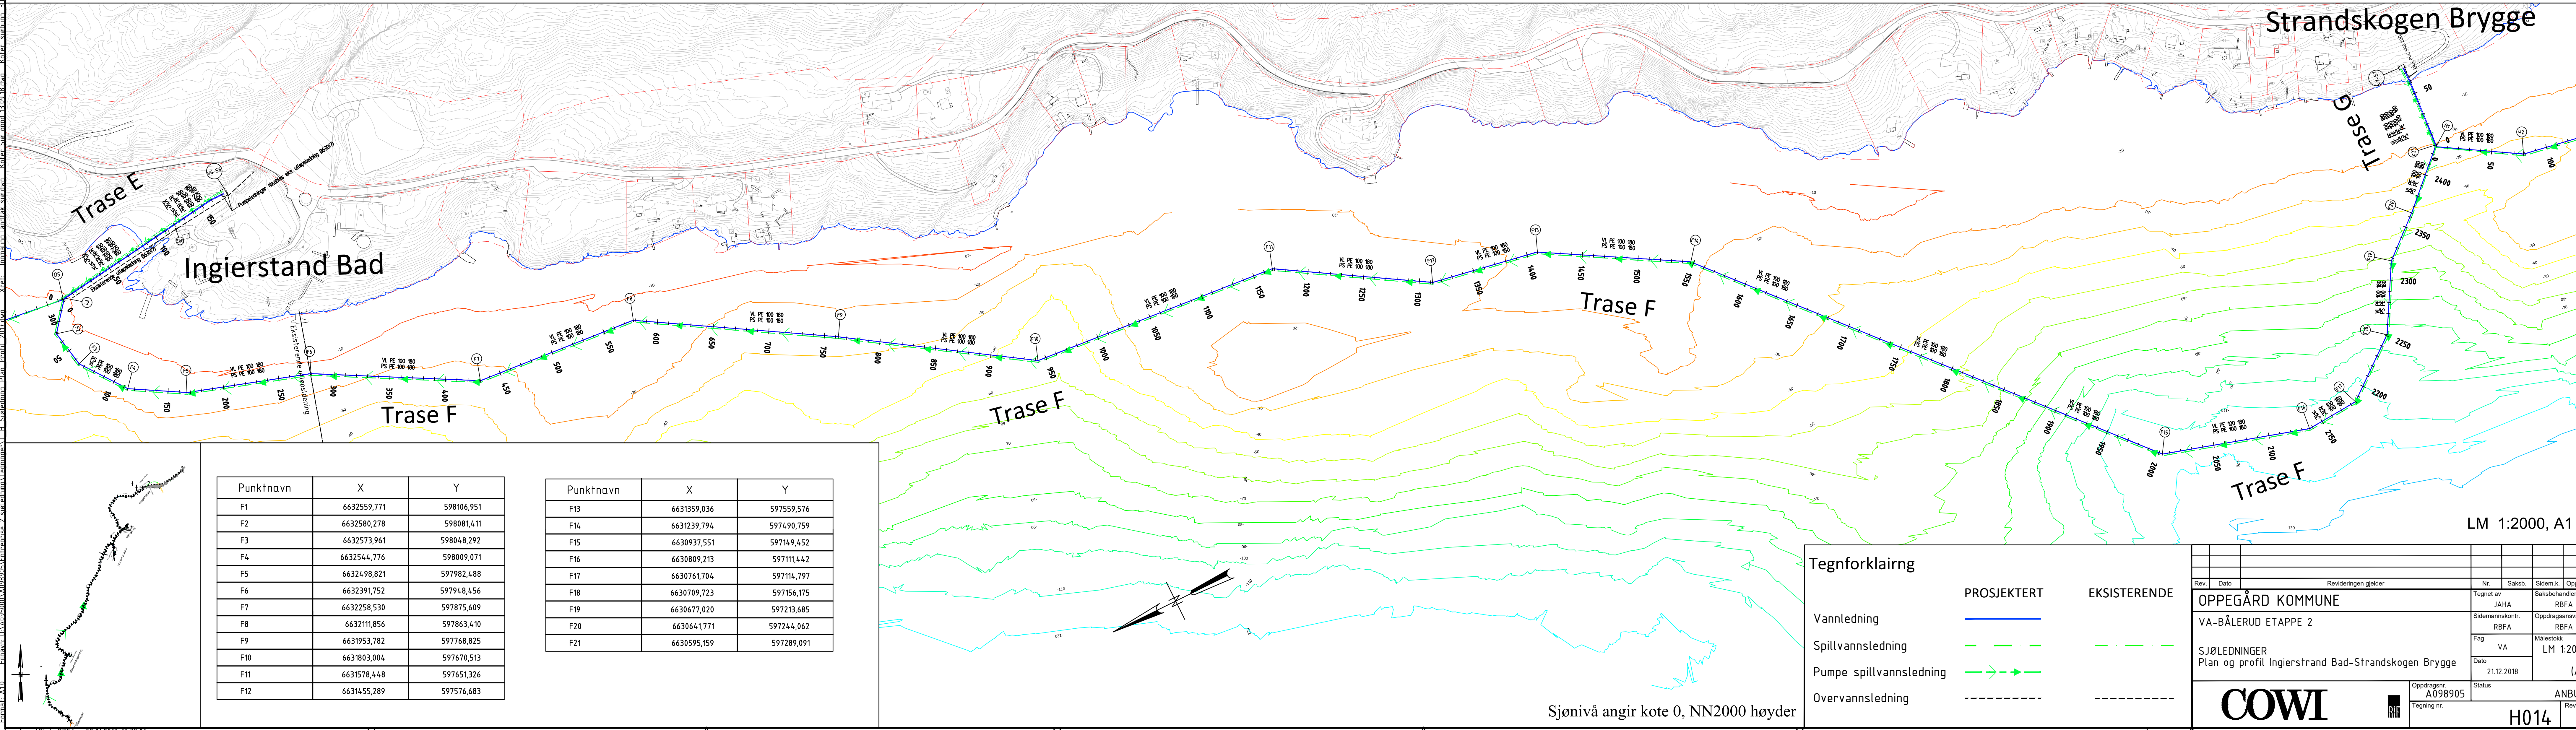

Punktnavn	X	Y
F1	6632559,771	598106,951
F2	6632580,278	598081,411
F3	6632573,961	598048,292
F4	6632544,776	598009,071
F5	6632498,821	597982,488
F6	6632391,752	597948,456
F7	6632258,530	597875,609
F8	6632111,856	597863,410
F9	6631953,782	597768,825
F10	6631803,004	597670,513
F11	6631578,448	597651,326
F12	6631455,289	597576,683

Punktnavn	X	Y
F13	6631359,036	597559,576
F14	6631239,794	597490,759
F15	6630937,551	597149,452
F16	6630809,213	597111,442
F17	6630761,704	597114,797
F18	6630709,723	597156,175
F19	6630677,020	597213,685
F20	6630641,771	597244,062
F21	6630595,159	597289,091

Tegnforklaring	
Vannledning	PROSJEKTERT
Spillvannsledning	EKSISTERENDE
Pumpe spillvannsledning	
Overvannsledning	

Rev.	Dato	Revideringen gjelder	Nr.	Saksb.	Sidem.k.	Oppdr.a.
OPPEGÅRD KOMMUNE			Saksbehandler			RBFA
VA-BÅLERUD ETAPPE 2			Oppdragsansvarlig			RBFA
SJØLEDNINGER			Målestokk			LM 1:2000
Plan og profil Ingierstrand Bad-Strandskogen Brygge			Status			ANBUD
COWI			Oppdragsnr. A098905			Rev.
			Tegning nr. H014			