
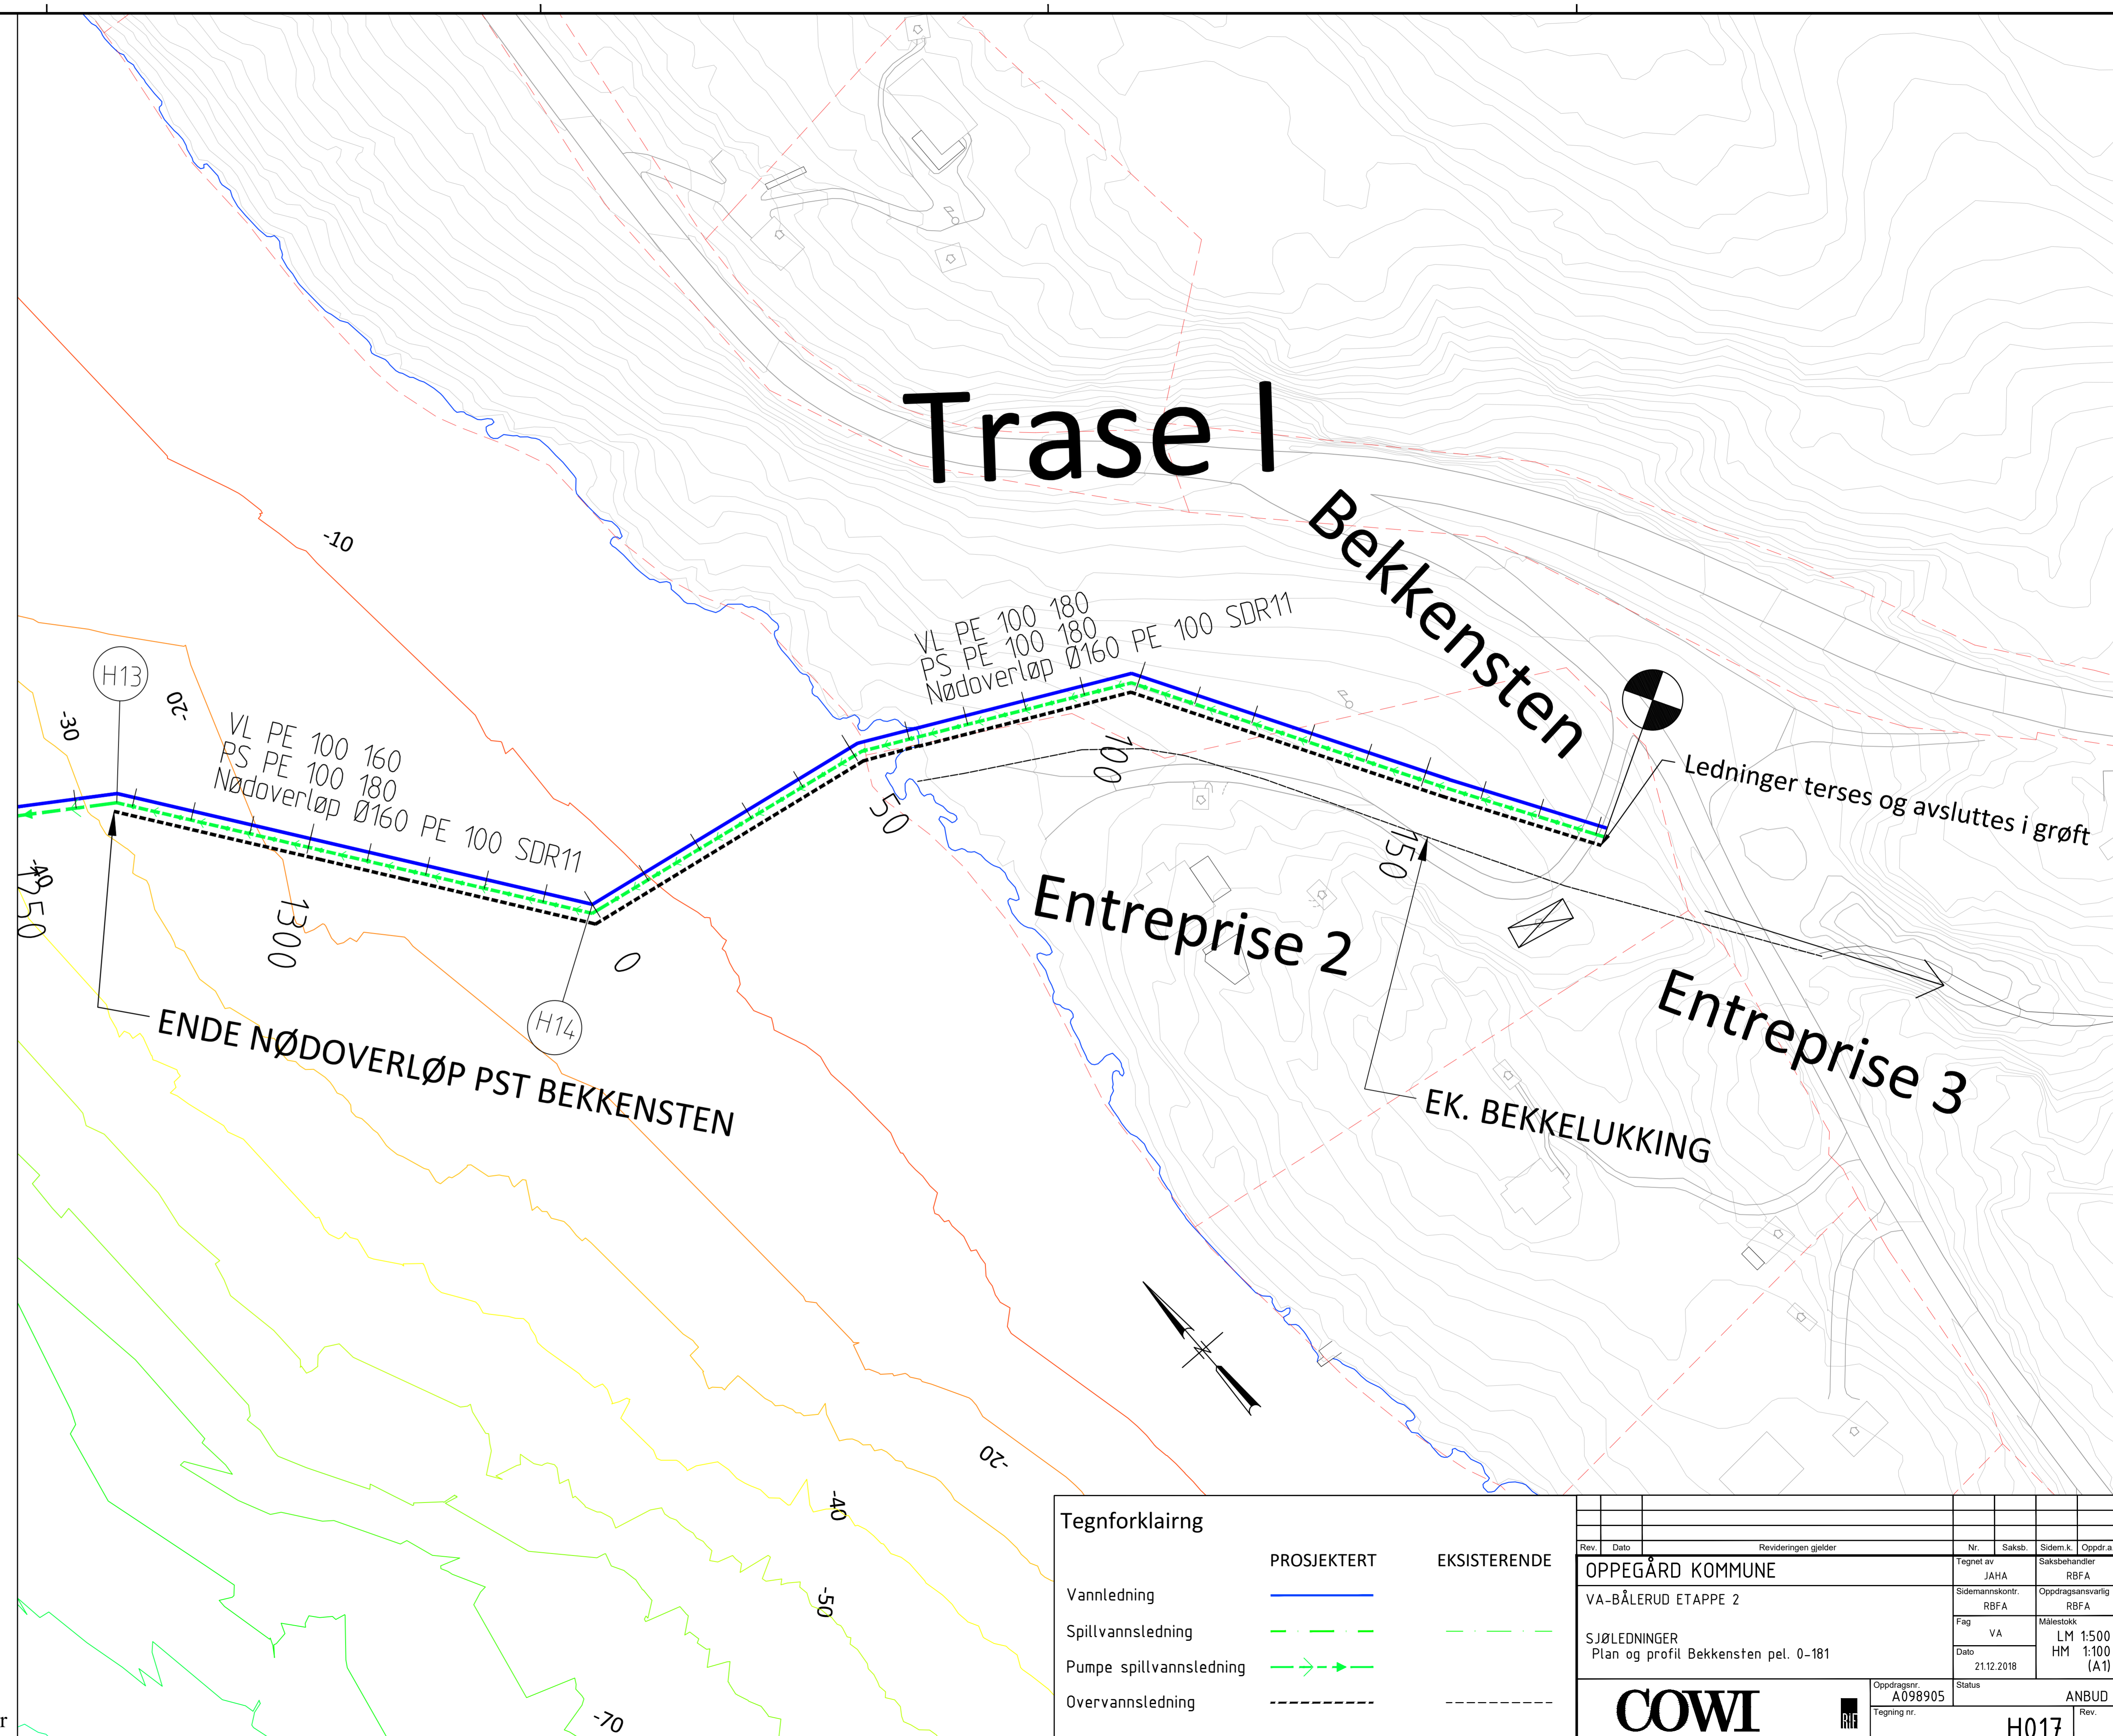


Trase I

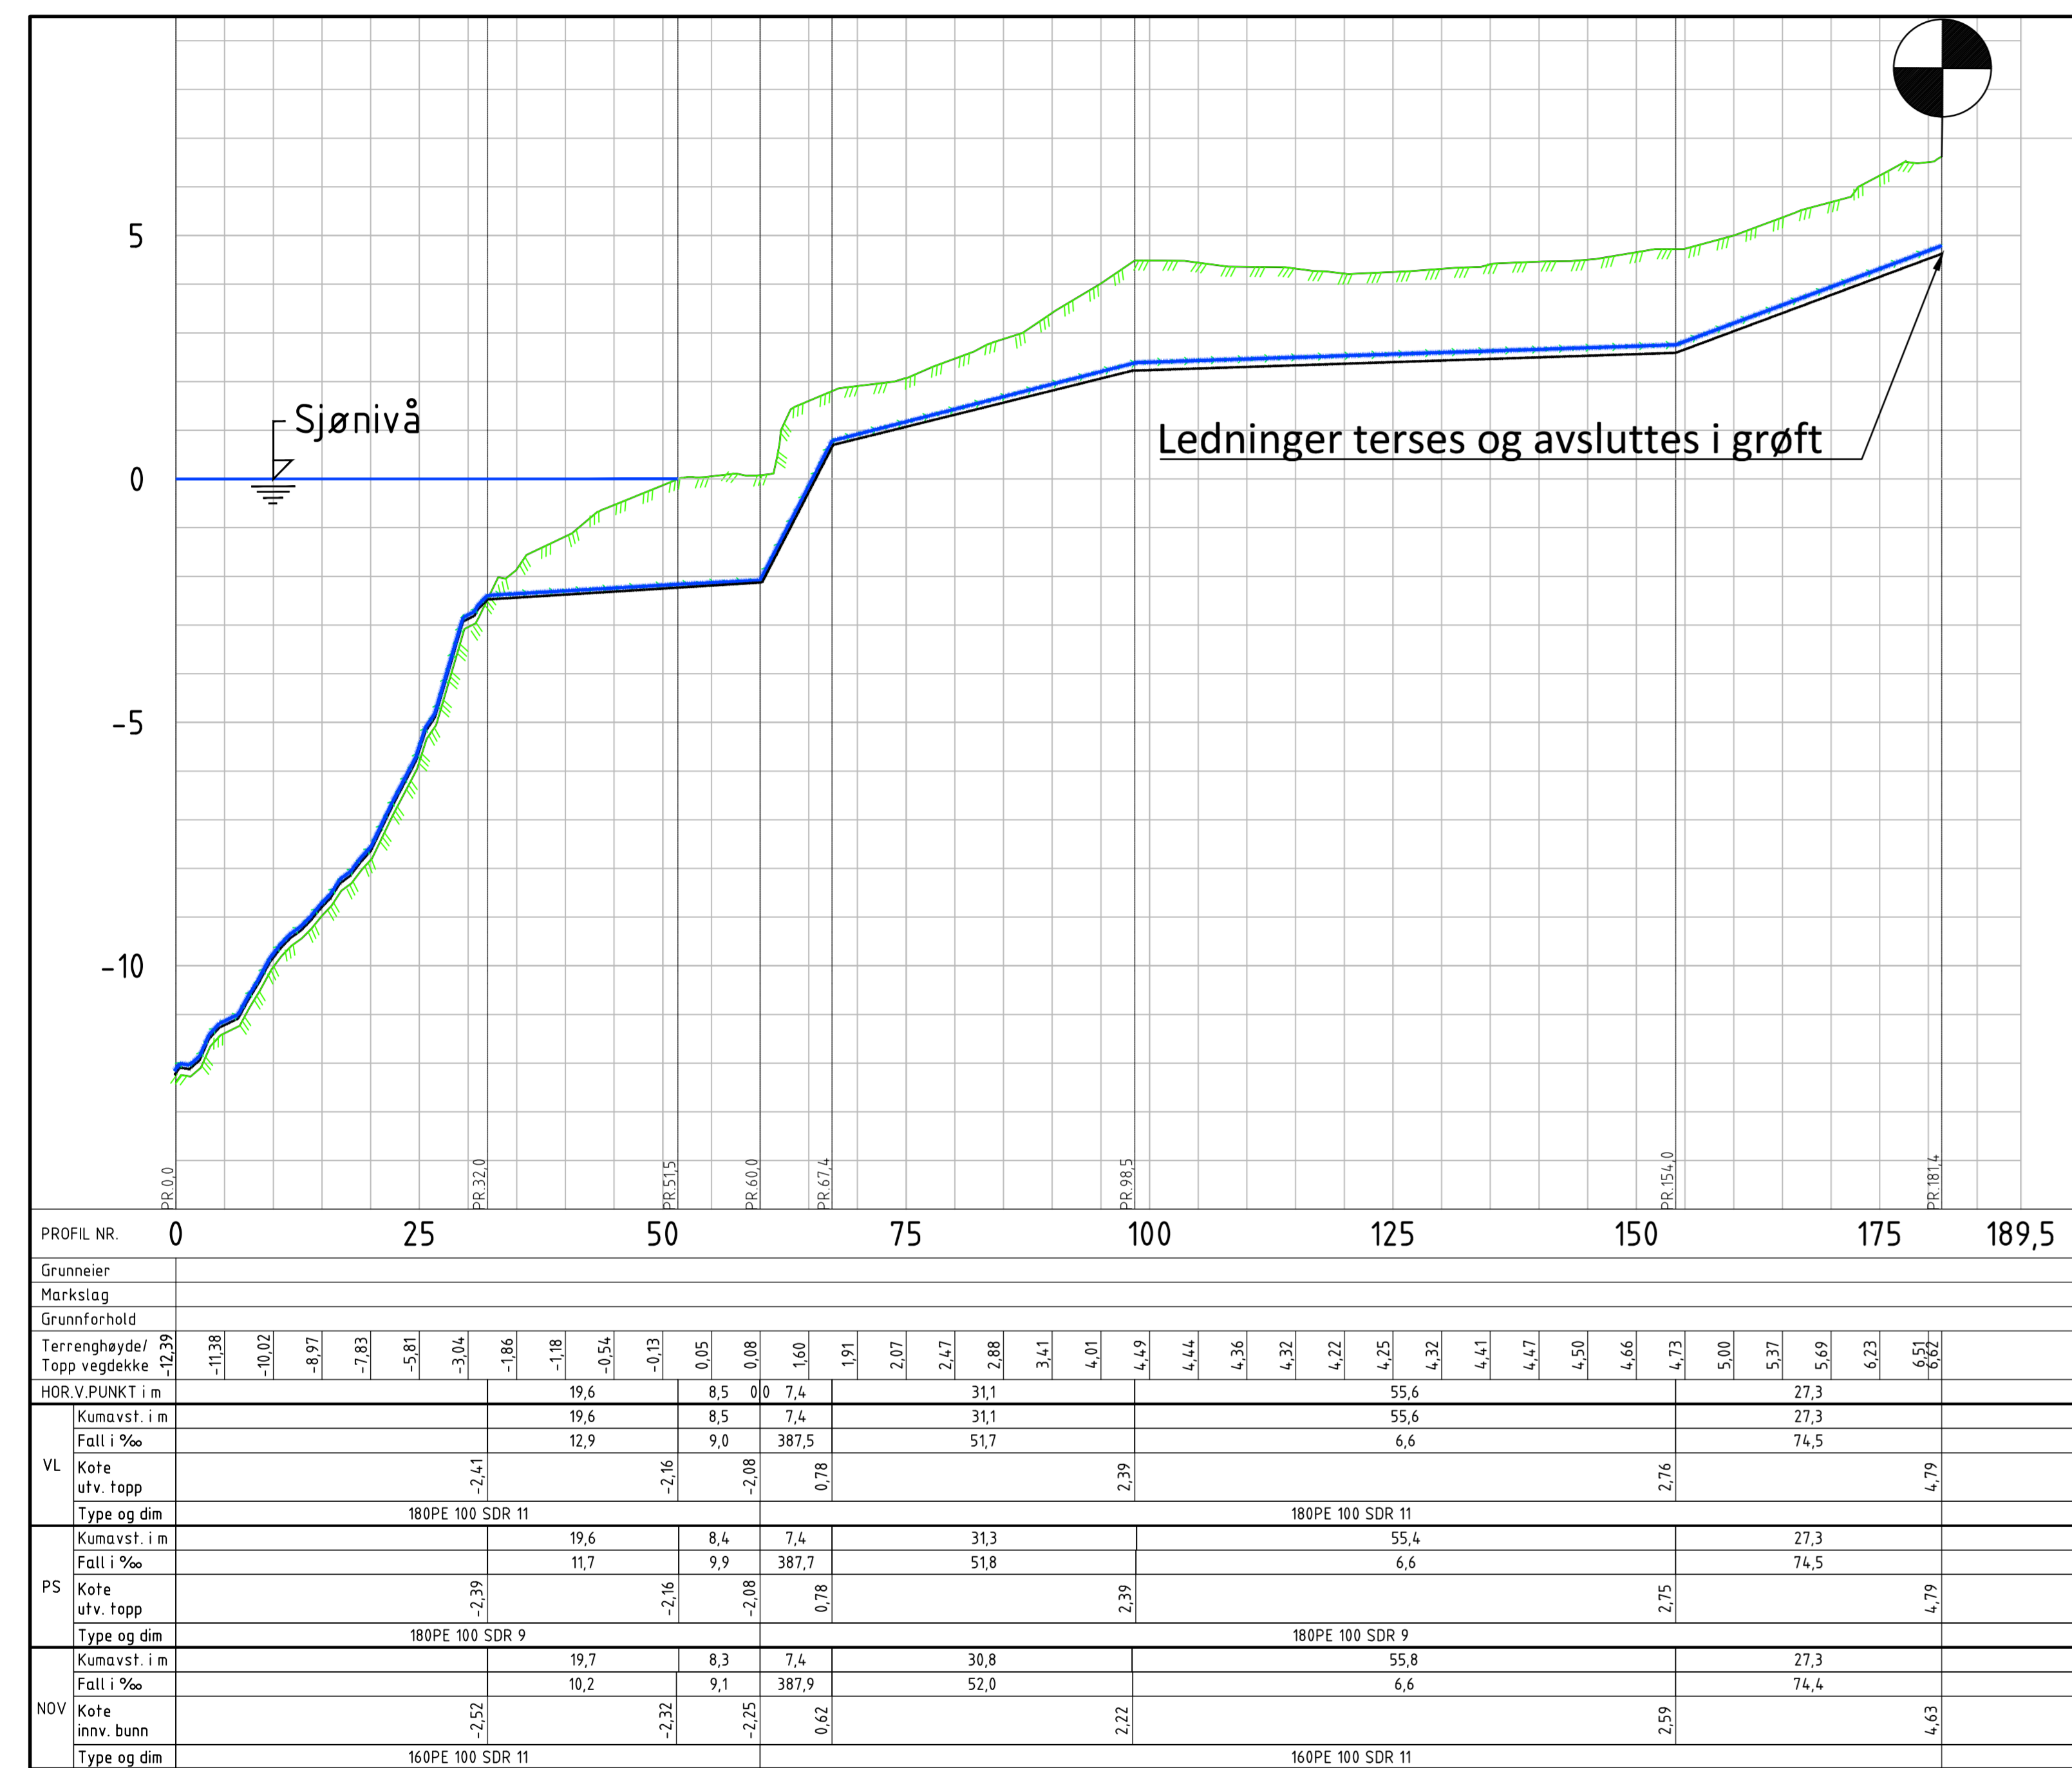

Trase I


Bekkensten

Entreprise 2

Entreprise 3

Tegnforklaring	
Vannledning	PROSJEKTERT (solid blue line)
Spillvannledning	EKSISTERENDE (dashed green line)
Pumpe spillvannledning	PROSJEKTERT (green line with arrows)
Overvannledning	EKSISTERENDE (dashed black line)

Rev. Dato		Reviseringen gjelder		Nr.	Saksb.	Sidem.k.	Oppdr. a.
OPPEGÅRD KOMMUNE				Tegnet av	JAHA	Saksbehandler	RBFA
VA-BÅLERUD ETAPPE 2				Sidemannskontroll	RBFA	Oppdragsansvarlig	RBFA
SJØLEDNINGER Plan og profil Bekkensten pel. 0-181				Fig.	VA	Målestokk	LM 1:500 HM 1:100 (A1)
				Dato	21.12.2018	Status	ANBUD
				Oppdrag nr.	A098905	Tegning nr.	H017

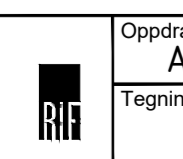

Sjønivå angir kote 0, NN2000 høyder

E:\prosj\A098905\VA-BÅLERUD\plan\profil\2017\ava..._kote..._sjoniva..._toppvegdekke..._h..._sjoledninger..._plan..._profil..._2017...
 E:\prosj\A098905\VA-BÅLERUD\plan\profil\2017\ava..._kote..._sjoniva..._toppvegdekke..._h..._sjoledninger..._plan..._profil..._2017...