


# UTKILING

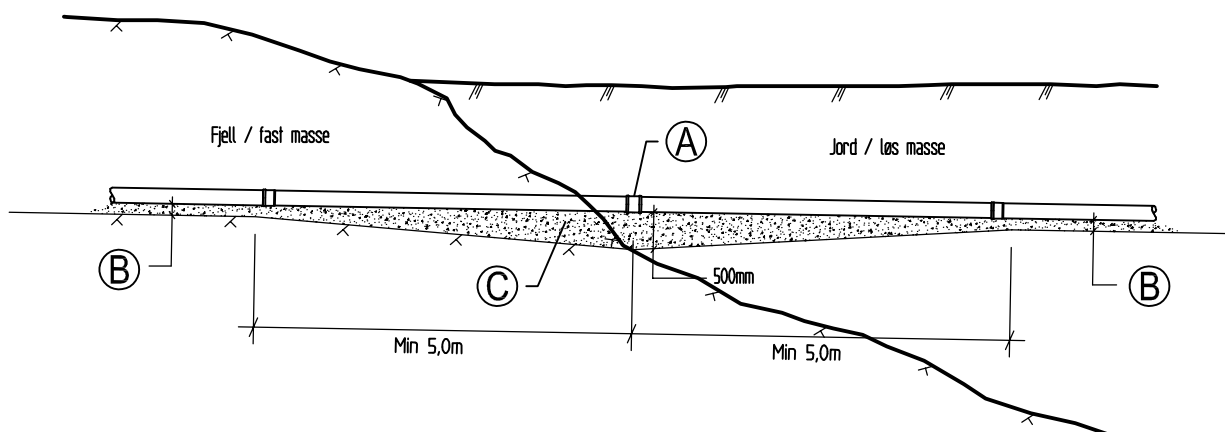

- (A) Røret (rørene) kappes og skjøtemuffe (r) monteres  
Punkt A gjelder ikke for PE-rør
- (B) Normalt ledningsfundament
- (C) I kilen utlegges egnet komprimerbar grus eller finpukk  
som komprimeres til 85% mod. proctor

Rev.	Dato	Revideringen gjelder	Nr.	Saksb.	Sidem.k.	Oppdr.a.
<b>OPPEGÅRD KOMMUNE</b>			Tegnet av LDR		Saksbehandler	
VA-BÅLERUD ETAPPE 2			Sidemannskontr. RBFA		Oppdragsansvarlig RBFA	
SJØLEDNINGER OPPEGÅRD BÅTHAVN - BEKKENSTEN UTKILING AV GRØFT			Fag VA		Målestokk ikke i målestokk	
			Dato 10.12.2018			
<b>COWI</b>			Oppdragsnr. A098905		Status Anbud	
			Tegning nr.		Rev.	
					<b>H312</b>	