


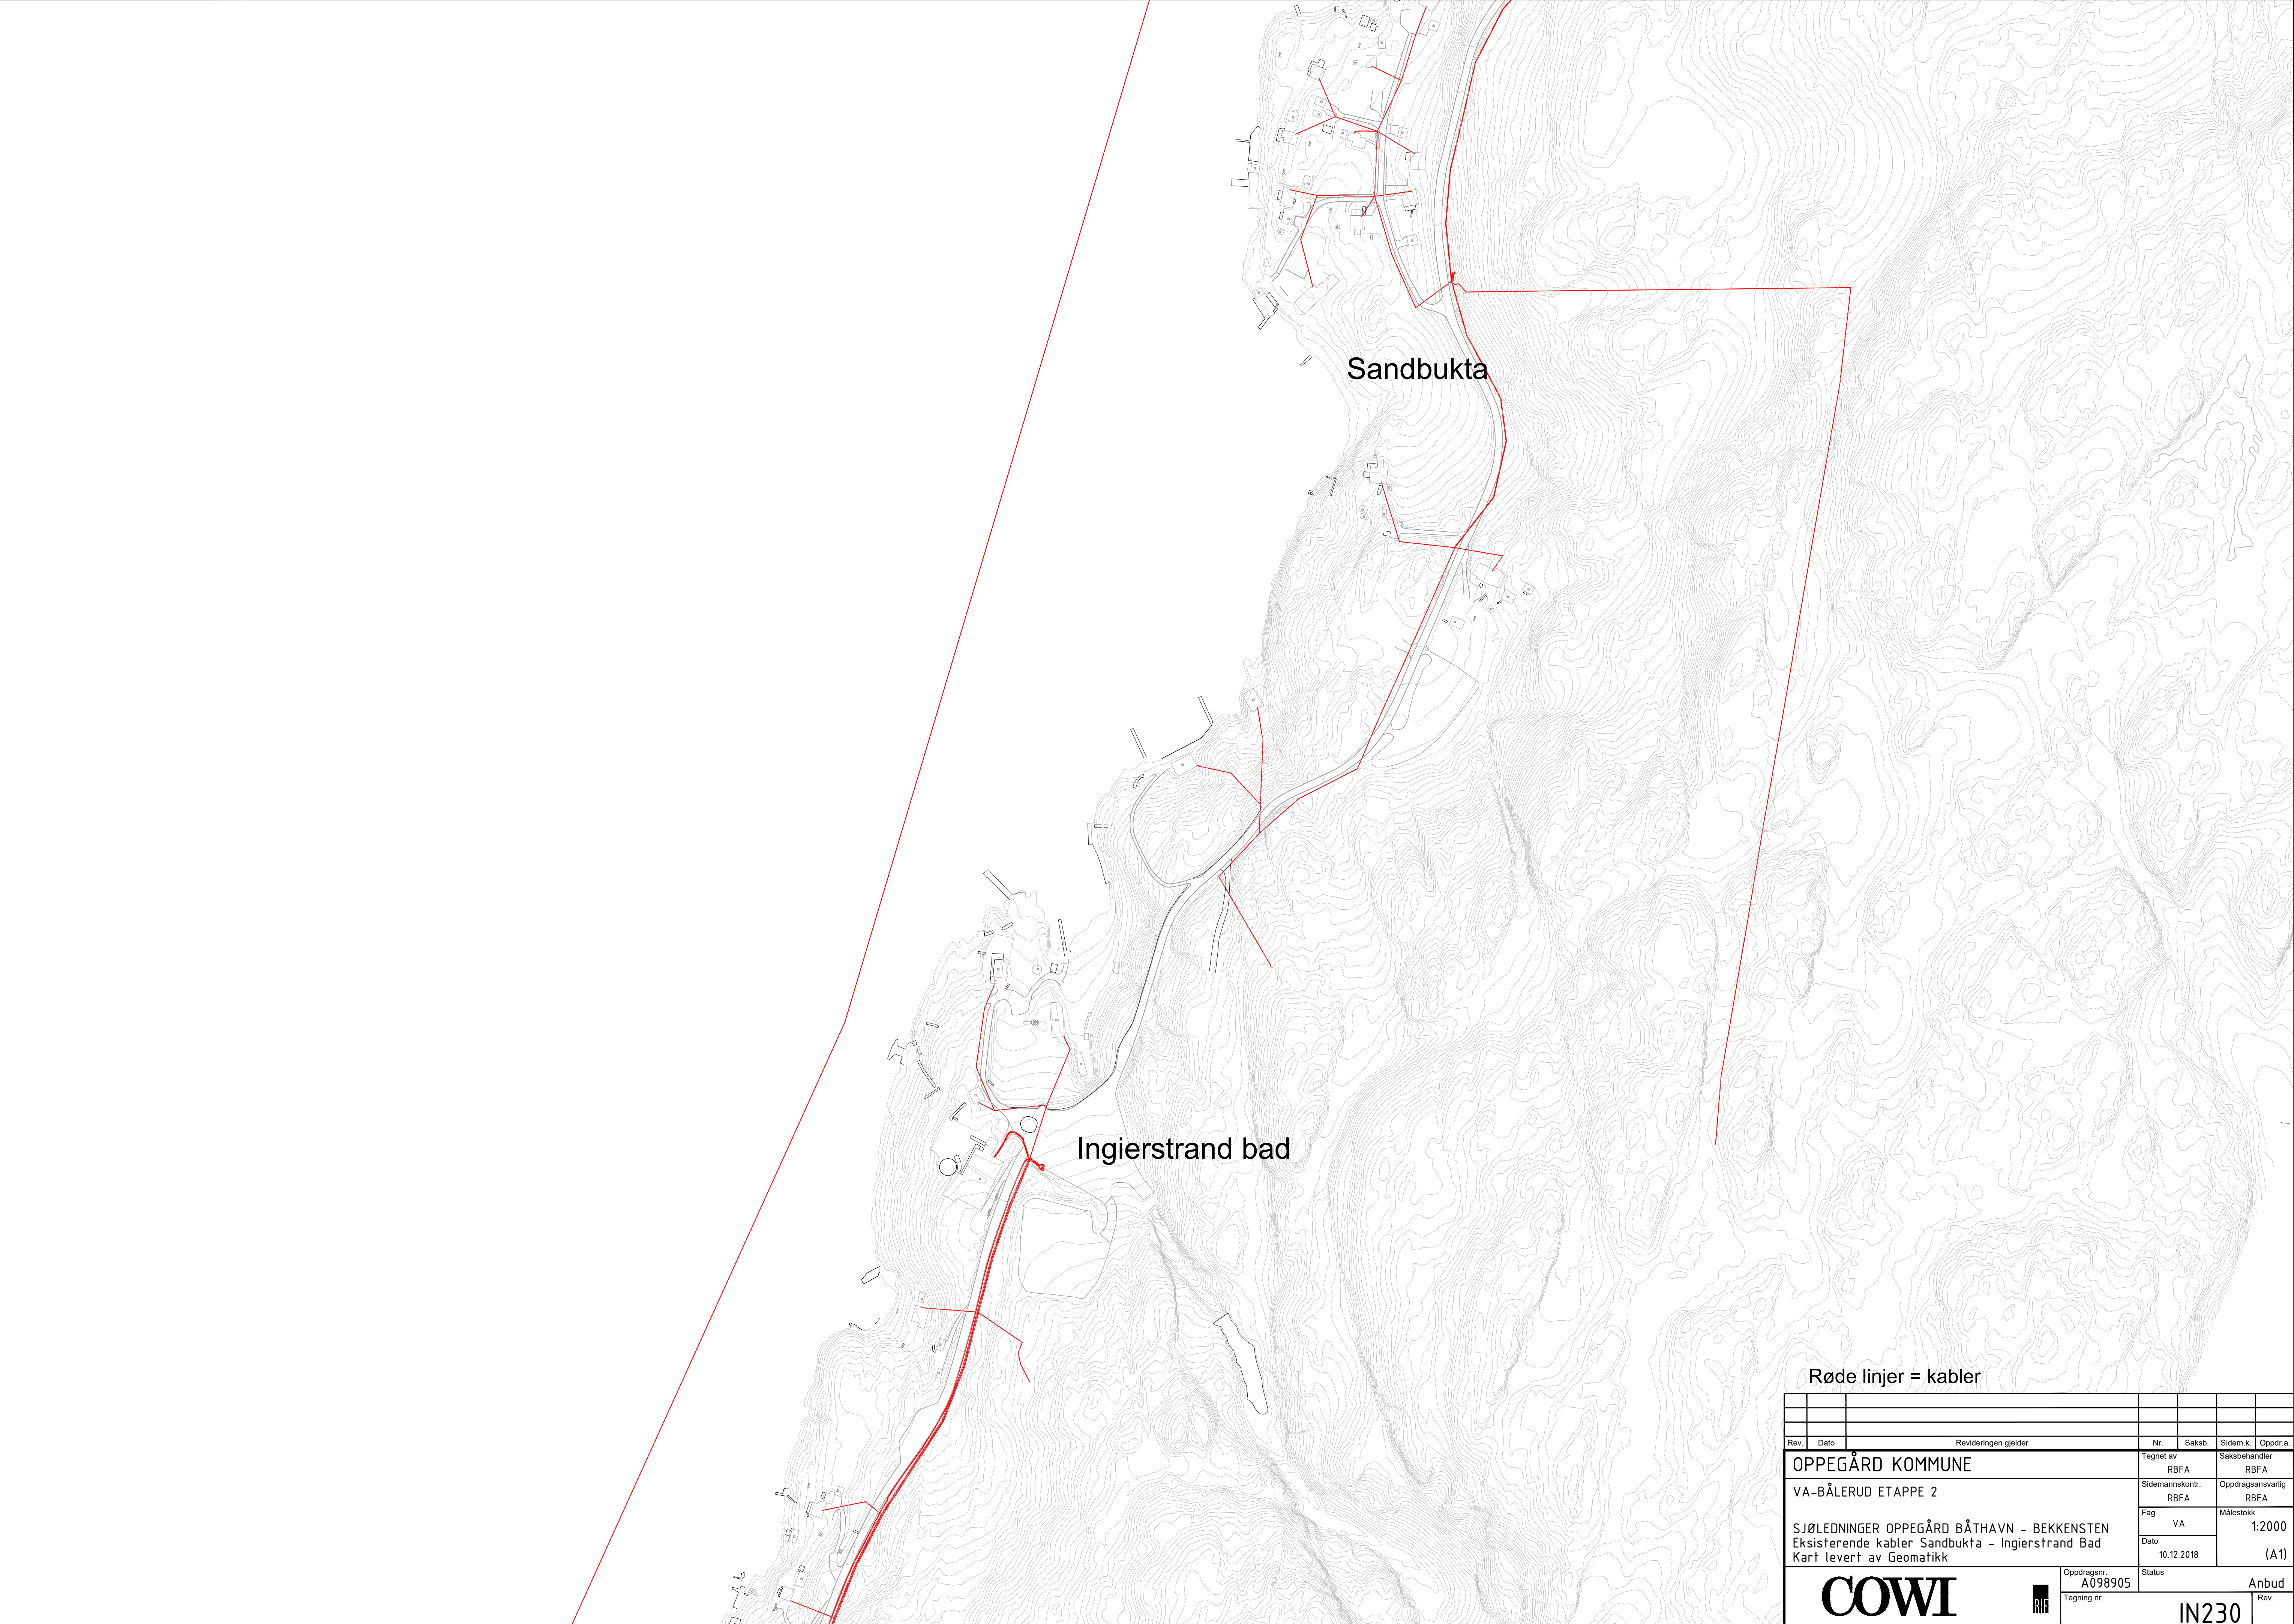

Røde linjer = kabler

Rev.	Dato	Revideringen gjelder				Nr.	Saksb.	Sidem.k.	Oppdr.a.
OPPEGÅRD KOMMUNE						Tegnet av RBFA		Saksbehandler RBFA	
VA-BÅLERUD ETAPPE 2						Sidemannskont. RBFA		Oppdragsansvarlig RBFA	
SJØLEDNINGER OPPEGÅRD BÅTHAVN - BEKENSTEN Eksisterende kabler Sandbukta - Ingierstrand Bad Kart levert av Geomatikk						Fag VA		Målestokk 1:2000 (A1)	
						Dato 10.12.2018			
 						Oppdragsnr. A098905		Status	
						Tegning nr.		Anbud	
								IN230	
								Rev.	