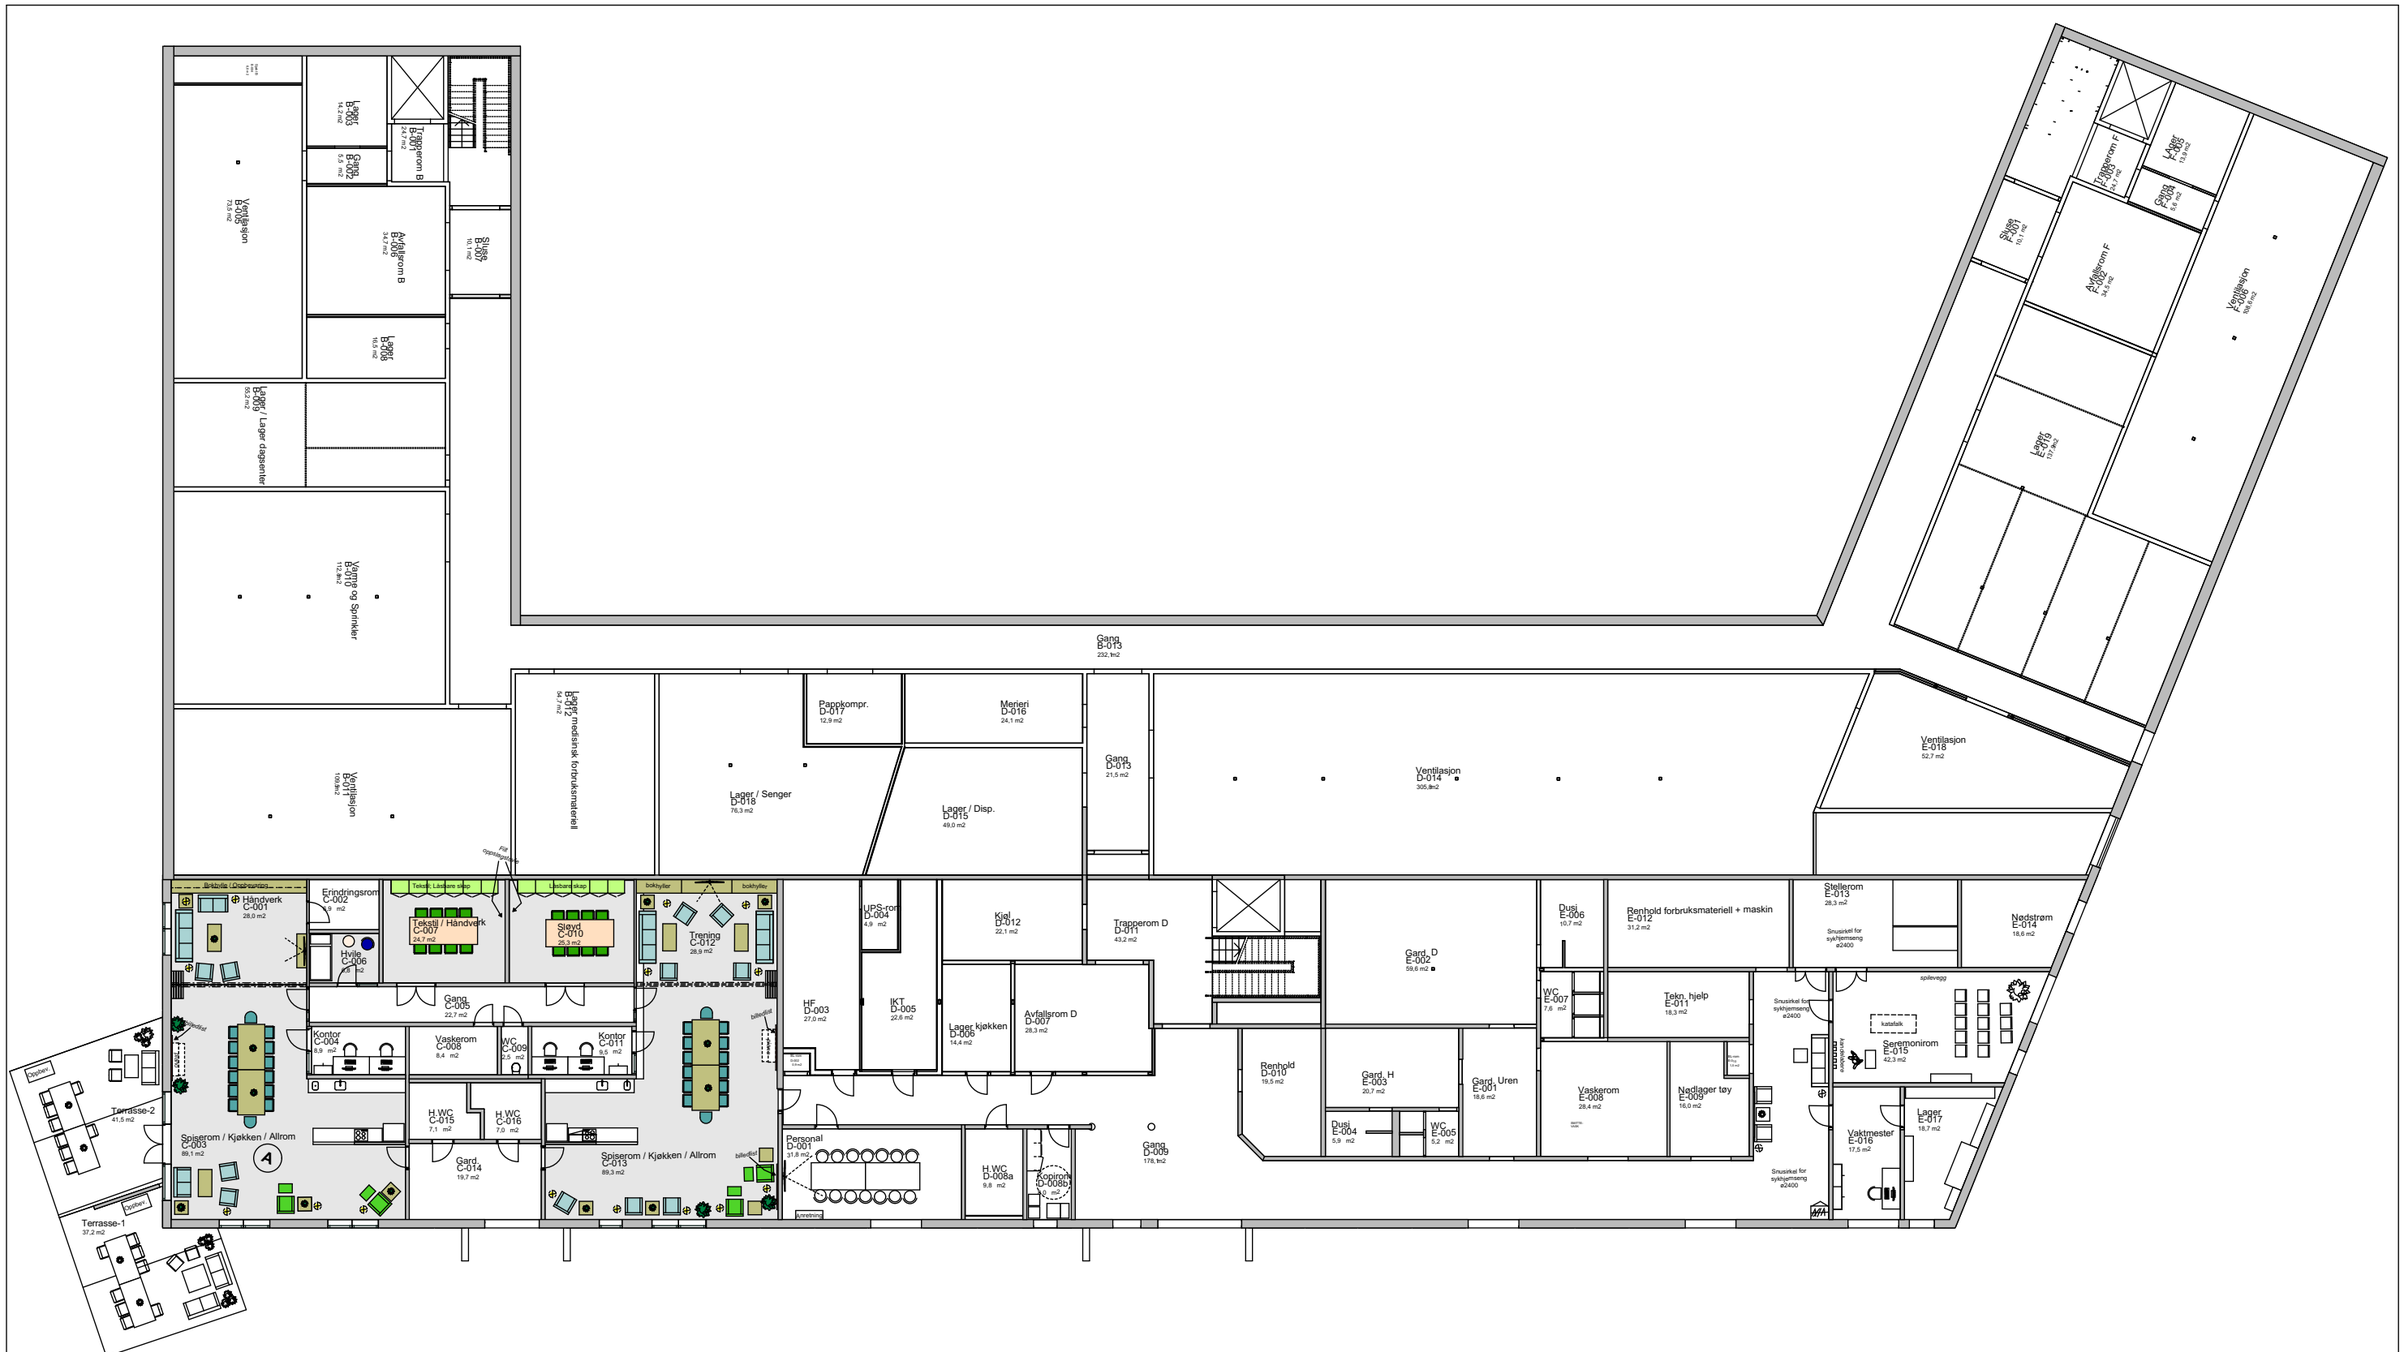

NB! Alle mål må kontrolleres på stedet!

Rev	Nr	Beskrivelse	Dato	Sign	Kontr

Andersen Interiørarkitekter MNIL AS

kca@aintark.no
m. 926 41 761
Bygdøy Alle 66
0256 Oslo

Bergheim Bo og Akt.senter

ANBUD HELSEMØBLER U-etg

Dato
03.09.2018

Ikke i målestokk

Tegningsnr.:
IA-UETG-31

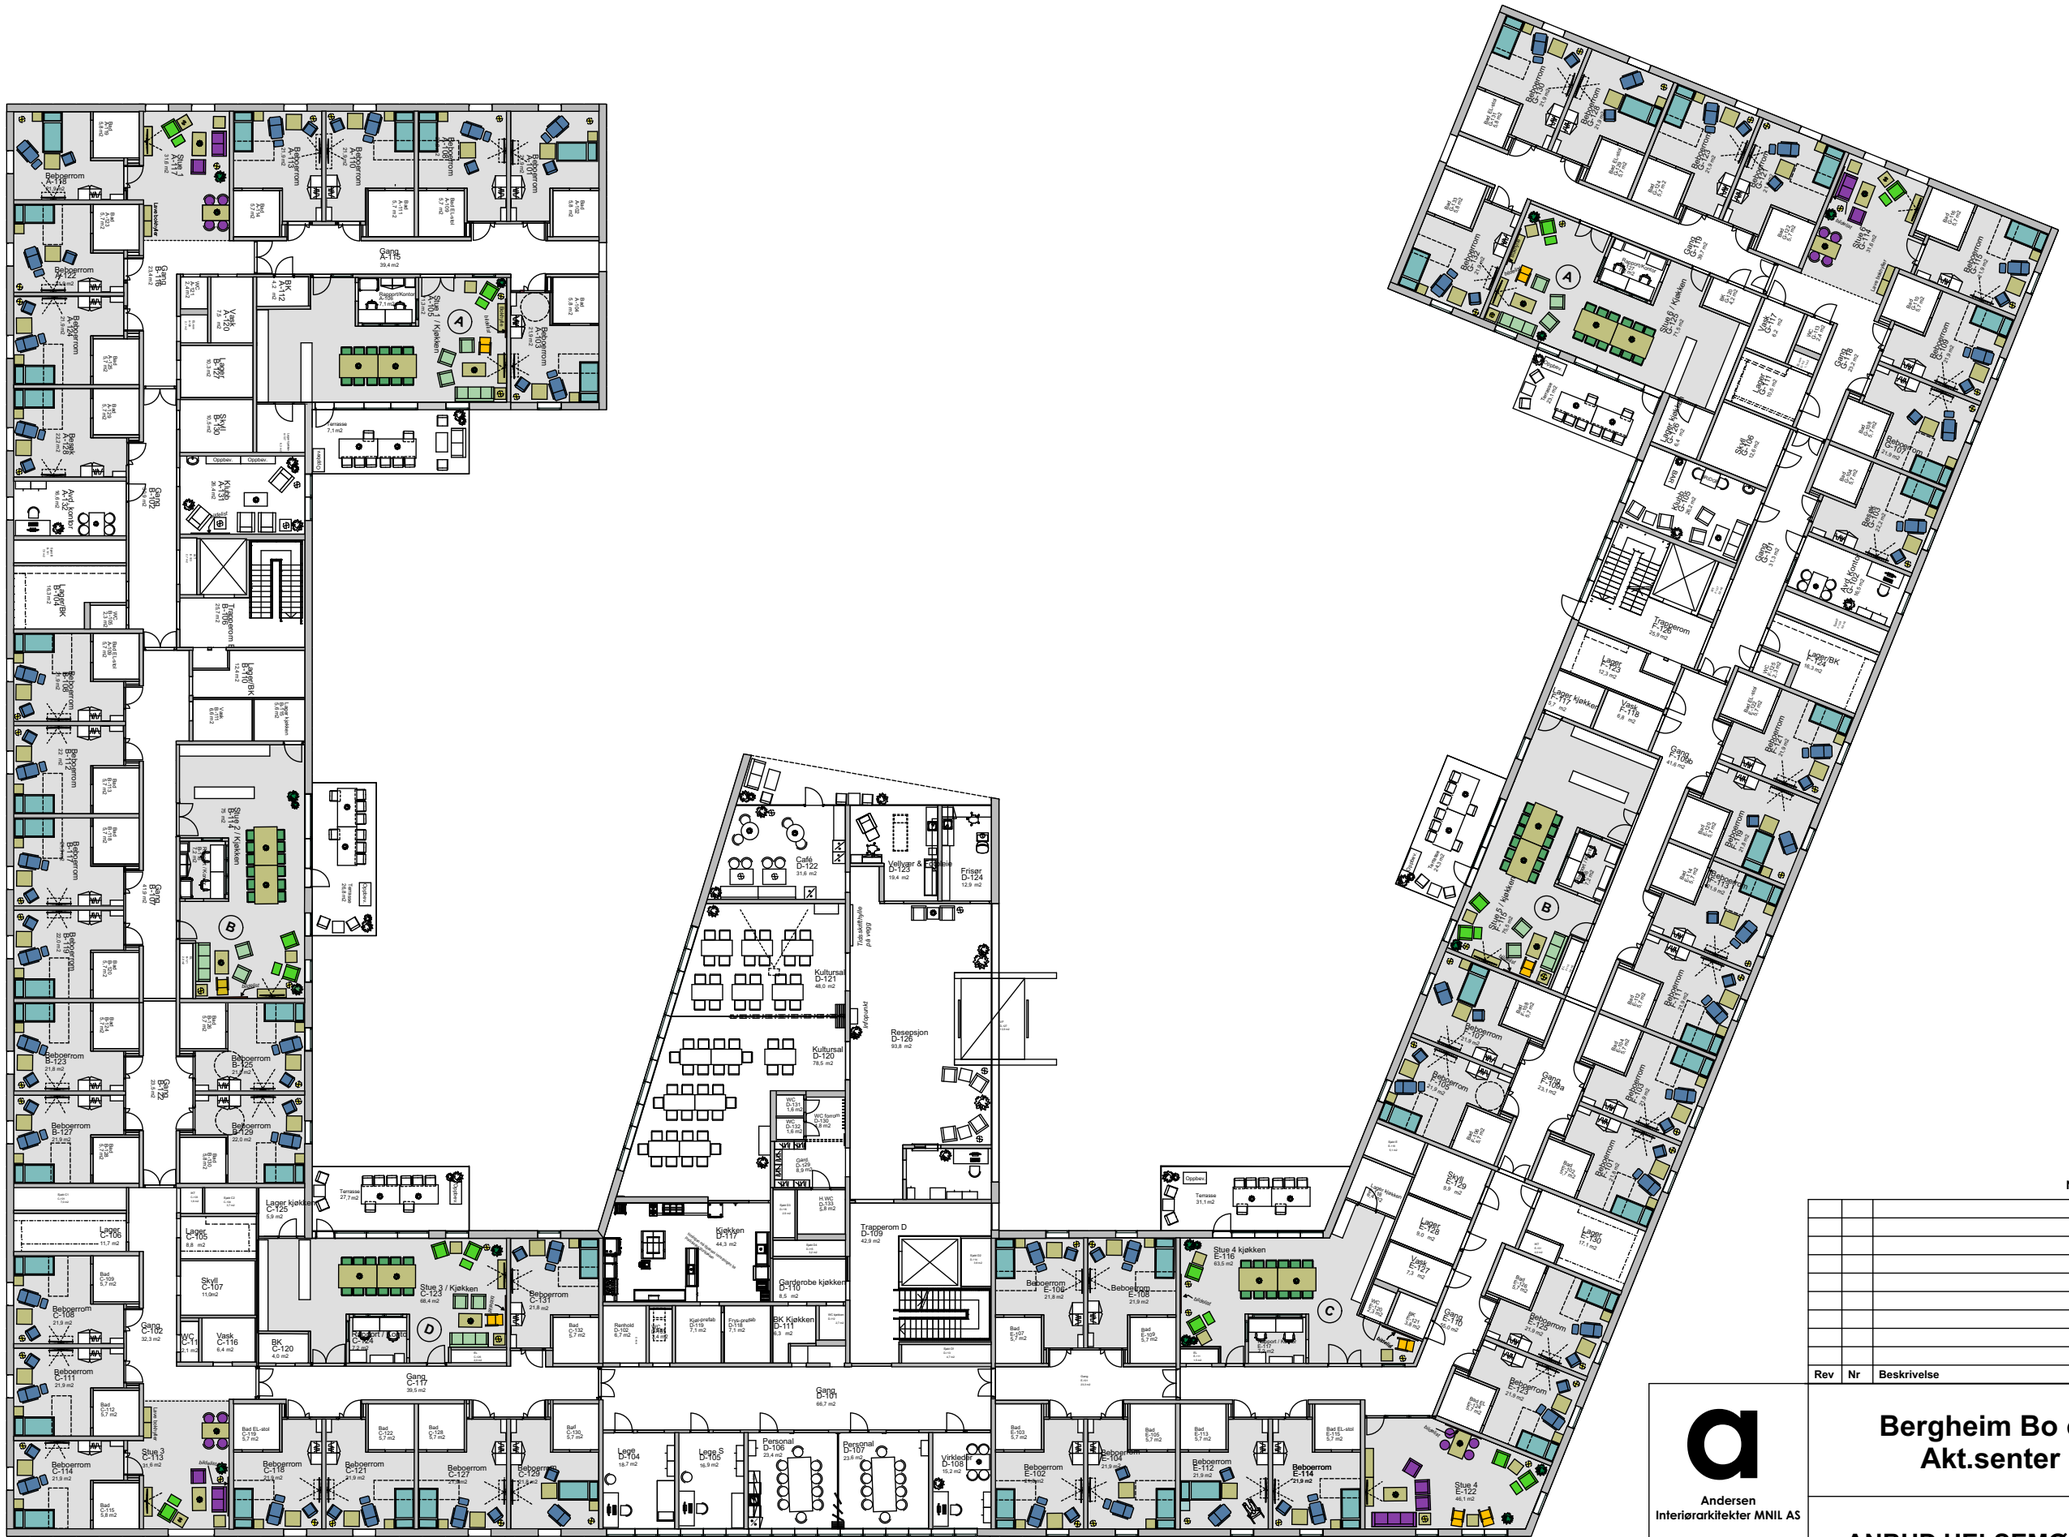
Gang A-115 39.4 m2

Lager E-218 11,3m2
