

NB! Alle mål må kontrolleres på stedet!

Rev	Nr	Beskrivelse	Dato	Sign	Kontr

a
 Andersen
 Interiørarkitekter MNIL AS
 kca@aintark.no
 m. 926 41 761
 Bygdøy Alle 66
 0256 Oslo


Bergheim Bo og Akt.senter
ANBUD KONTORMØBLER
1 etg

Dato
 03.09.2018
 Ikke i
 målestokk
 Tegningsnr.:
 IA-1ETG-32


KOPI D-008b, U-ETG



Utsnitt plan U-etg 1:200

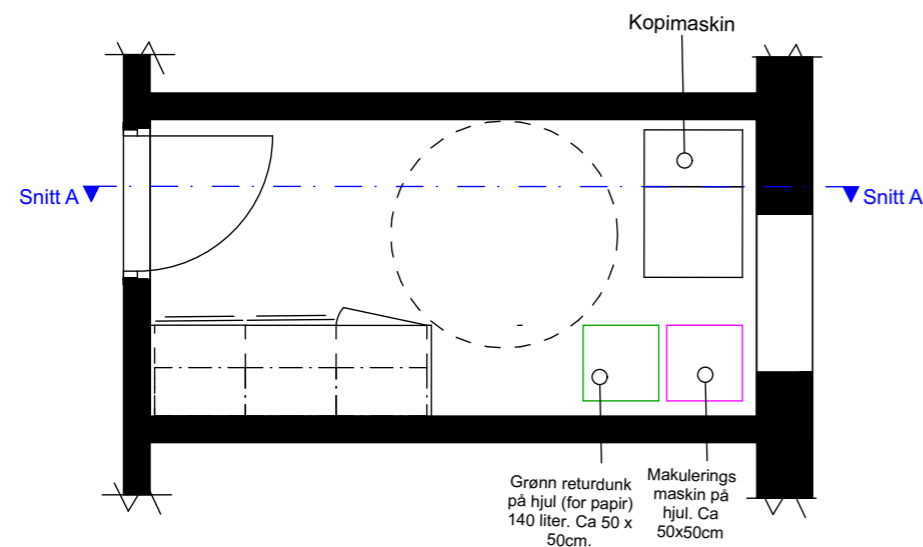

Plan 1:50

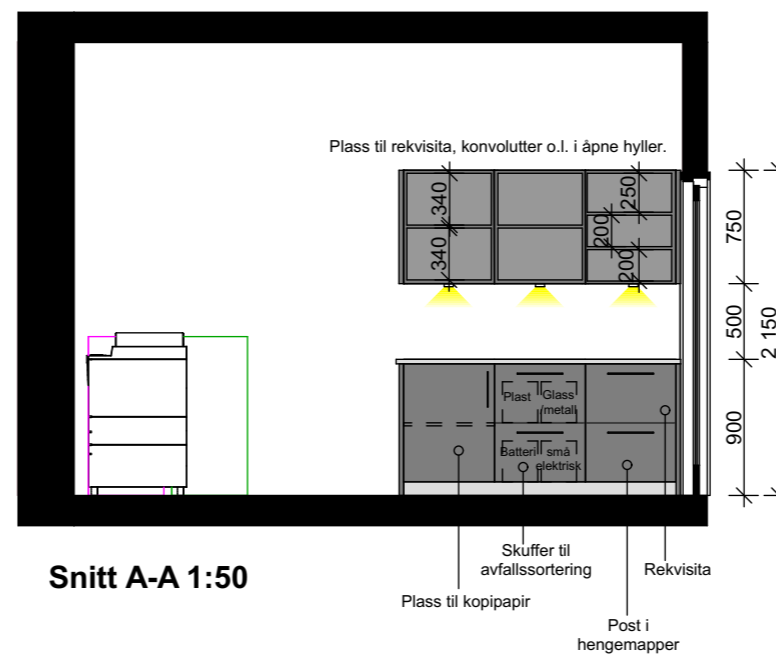

Snitt A-A 1:50

Skrog, innredning og sokkel:
Kjernemateriale i MDF eller plate med tilsvarende tetthet/densitet og styrke. Overflate i høytrykkslaminat.

Dørfronter:
Kjernemateriale i MDF eller plate med tilsvarende tetthet/densitet og styrke. Overflate i høytrykkslaminat.

Benkeplate:
Kjernemateriale i MDF eller plate med tilsvarende tetthet/densitet og styrke. Overflate i høytrykkslaminat. Benkeplaten har 20 mm overheng.

Håndtak:
Rustfritt stål. Gode avrundede og litt store bøyler.


Innmat:
Inndeling til rekvisita i skuffer og hyller, avklares med brukere

Belysning:
Utenpåliggende LED-spotter sentrert under overskap.


- 1 stk kopimaskin med sorterer.
- 1 stk makuleringsmaskin.
- 1 stk grønn returdunk på hjul, 140 liter.
- 4 stk returdunker, innredning i skuff.

NB! Alle mål må kontrolleres på stedet!

Rev	Nr	Beskrivelse	Dato	Sign	Kontr

 <p>Andersen Interiørarkitekter MNIL AS</p> <p>kca@aintark.no t. 926 41 761 Bygdøy Alle 66 0256 Oslo</p>	<p>Bergheim Bo og Akt.senter</p>	<p>Dato 03.09.2018</p>
	<p>ANBUD Kopi U-etg</p>	<p>A3 / Målestokk 1:50, 1:200</p>
	<p>Tegningsnr.: IA-JETG-20</p>	

GARDEROBE D-129, 1 ETG

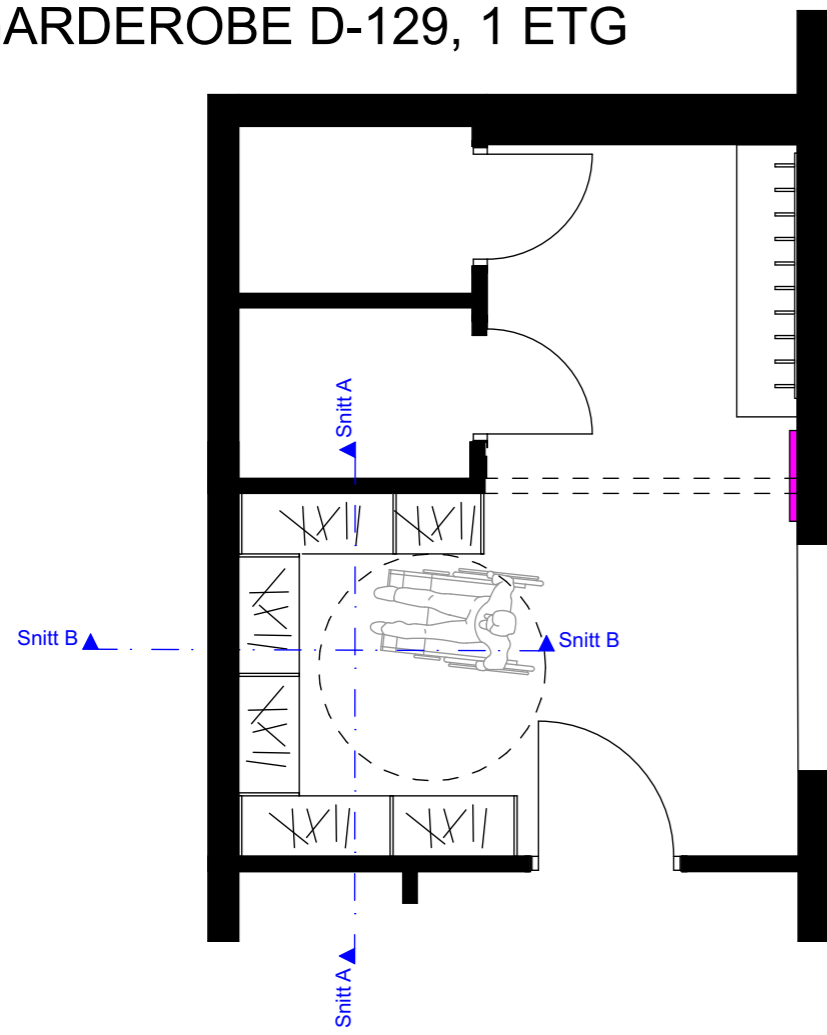

Plan 1:50

Sittebenk + knagger på vegg
Heikropp speil



Utsnitt plan 1 etg 1:200


- Garderobe med åpen løsning:
- * Vegger i høytrykkslaminat med rørhyller i metall. Tykkelse på høytrykkslaminat-vegg, 20 mm.
- * Justerbare gulvknottes.
- * Fast kleshenger med kjede eller lign.

NB! Garderobe festes i overkant til vegg.


Veggspeil ca 600x1500mm.

Sittebenk i høytrykkslaminat, understell i fargelakkert metall.

KNAX knaggerekke på vegg.

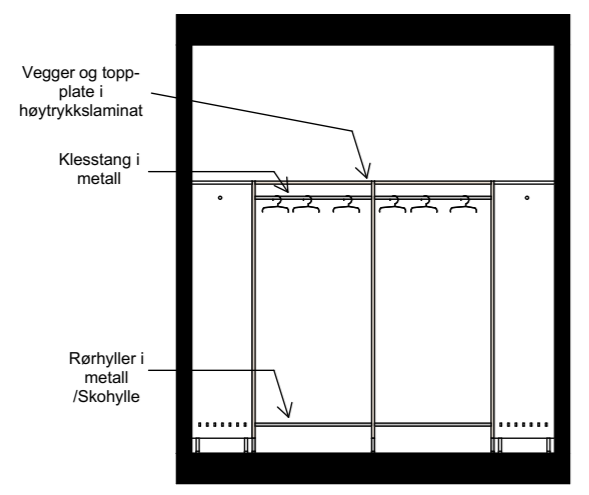


Snitt A-A 1:50

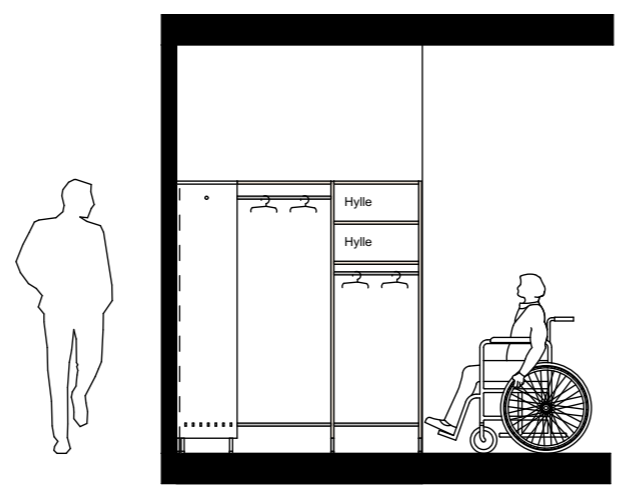

Snitt B-B 1:50



Lignende prinsipp

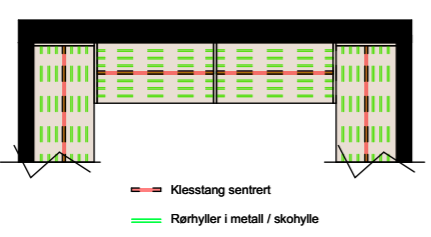

NB! Alle mål må kontrolleres på stedet!

Rev	Nr	Beskrivelse	Dato	Sign	Kontr

a
Andersen
Interiørarkitekter MNIL AS
kca@aintark.no
m. 926 41 761
Bygdøy Alle 66
0256 Oslo

Bergheim Bo og Akt.senter

ANBUD Garderobe 1 etg

Dato
03.09.2018

A3 / Målestokk
1:50, 1:200

Tegningsnr.:
IA-1ETG-21