



PROFIL NR.	0	25	50	75	100	125	150	175
HOR.KURV.	R=∞	R=-12	R=∞	R=100	R=∞	R=-70	R=∞	R=70
BREDEDEUTV.	0,00m	0,00m	0,00m	0,00m	0,00m	0,00m	0,00m	0,00m
TVERRFALL	8,4%	3,0%	3,0%	3,0%	3,0%	3,0%	3,0%	3,0%
OVERBYGN.T.	70CM							

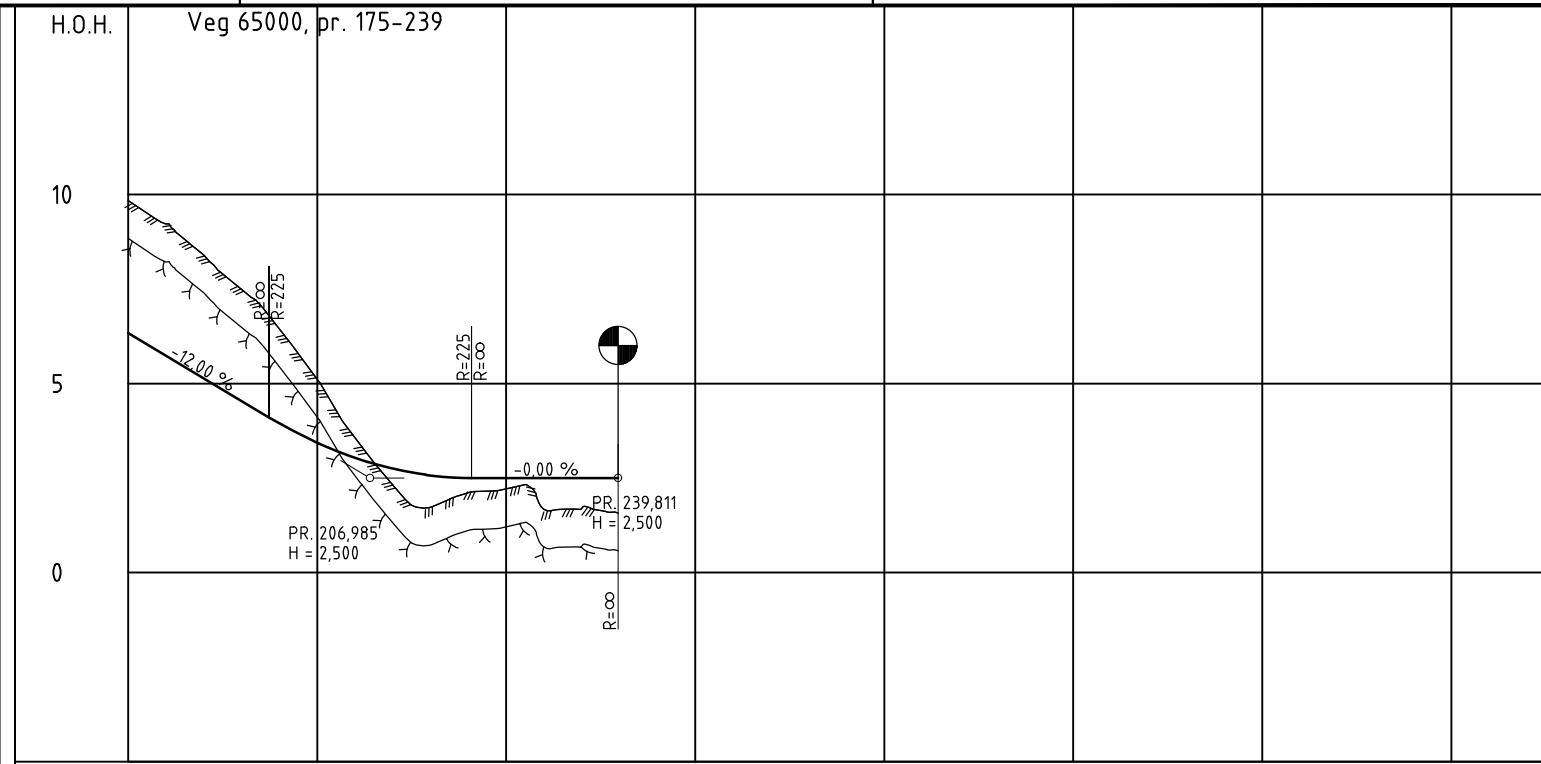

PROFIL NR.	175	200	225	250	275	300	325	350
HOR.KURV.	R=-35	R=∞	R=15	R=∞	R=20	R=∞		
BREDEDEUTV.	0,00m	0,00m	0,00m	0,00m	0,00m			
TVERRFALL	3,0%	3,0%	3,0%	2,0%	2,0%			
OVERBYGN.T.	70CM							

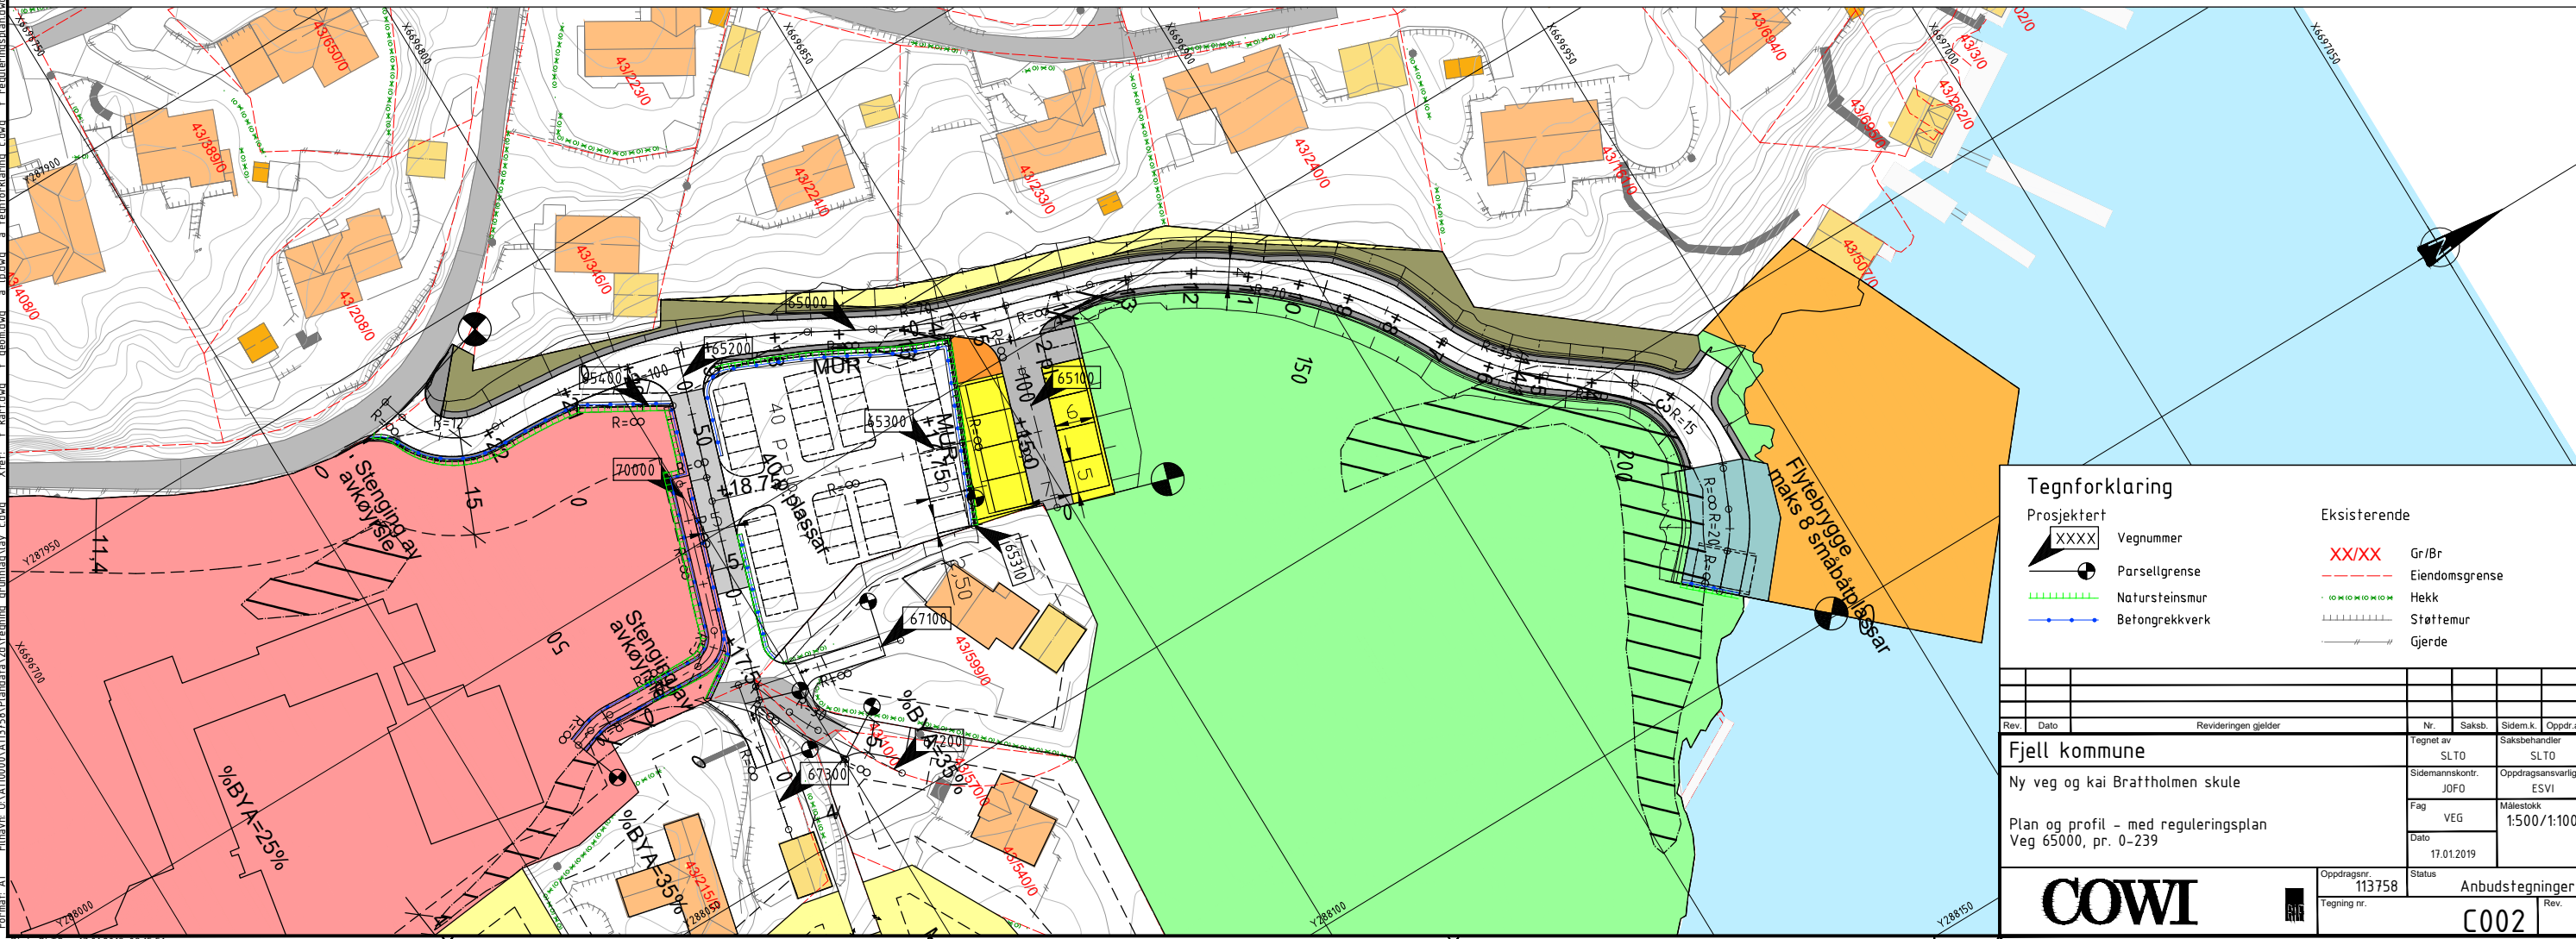

Tegnforklaring

	Prosjektert		Eksisterende
XXXX	Vegnummer	XX/XX	Gr/Br
	Parsellgrense		Eiendomsgrense
	Natursteinsmur		Hekk
	Betongrekkverk		Støttetur
			Gjerde

Rev.	Dato	Revideringen gjelder	Nr.	Saksb.	Sidem.k.	Oppdr.a.

Fjell kommune
Ny veg og kai Brattholmen skule

Plan og profil - med reguleringsplan
Veg 65000, pr. 0-239

Tegnet av: SLTO
Saksbehandler: SLTO
Sidemannskontroll: JOF0
Oppdragsansvarlig: ESVI
Fag: VEG
Målestokk: 1:500/1:100
Dato: 17.01.2019

COWI

Oppdragsnr.: 113758
Tegning nr.: C002

Status: Anbudstegninger