


- FORELØPIG ○
- SKISSEPROSJEKT ○
- FORPROSJEKT ○
- RAMMESØKNAD ○
- DETALJPROSJEKT ○
- ANBUDESGRUNNLAG ●
- IGANGSETTINGSØKNAD ○
- ARBEIDSTEGNING ○
- DOKUMENTASJON ○

Hovedfunksjoner

□ No colors defined

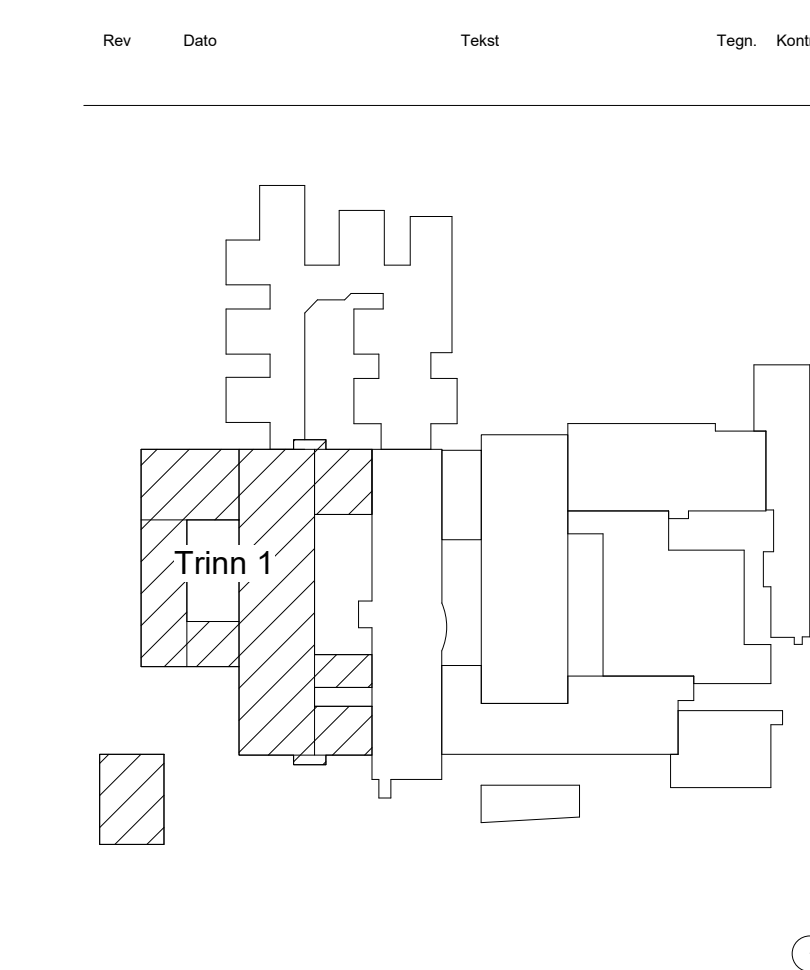

TEGNINGSNR: HF001-212007-07-20-A-200-20-001 REVNR:



PROSJEKTTEAM


PROSJEKT  
ByggHaugesund2020  
Karmingsgata 120, 5528 Haugesund

OPPDRAGSØVER  
HELSE FONNA  
Helse Fonna HF


TEGNING:  
Takplan

PROSJEKTNR: 501422 08.01.2018 REV.DATO:  
MALESTOKK: 1 : 200 FORMAT: A0  
SIGN: AM KONT: HCS  
TEGNINGSNR: HF001-212007-07-20-A-200-20-001 REVNR:

- FORELØPIG ○
- SKISSEPROSJEKT ○
- FORPROSJEKT ○
- RAMMESØKNAD ○
- DETALJPROSJEKT ○
- ANBUDSGRUNNLAG ●
- IGANGSETTINGSØKNAD ○
- ARBEIDSTEGNING ○
- DOKUMENTASJON ○

Hovedfunksjoner

- 06.01 Laboratorium / Medisinsk biokjemi
- 06.04 Laboratorium/immunologi og transfusjonsmedisin
- 06.06 Laboratorium/Patologi
- 06.07 Laboratorium/Obduksjon
- 06.08 Laboratorium / Fellesfunksjoner
- 10 Trafikkareal
- 22 Tekniske arealer

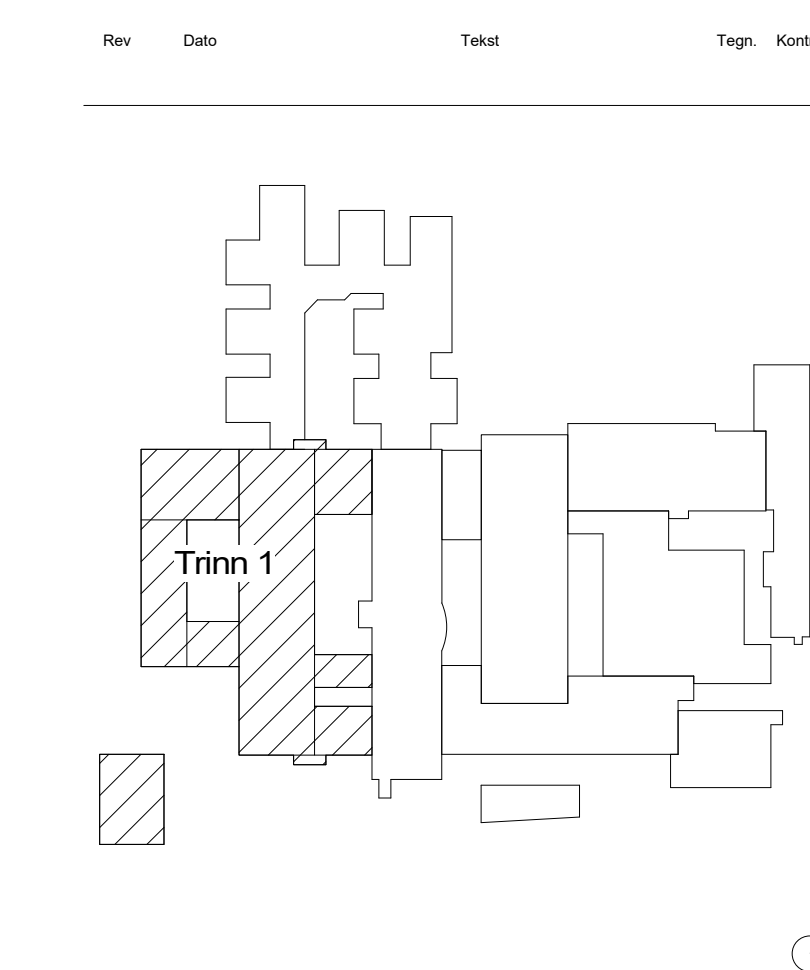

TEGNINGSNR: HF001-212007-05-20-A-200-20-001



PROSJEKTTEAM



PROSJEKT  
ByggHaugesund2020  
Karmingsgata 120, 5528 Haugesund

OPPDRAGSGIVER  
Helse Fonna HF

TEGNING  
Plan 05

PROSJEKTNR: 501422	08.01.2018	REV.DAT0:
MALESTOKK: 1 : 200	FORMAT: A0	
SIGN. AM	KONT: HCS	
TEGNINGSNR: HF001-212007-05-20-A-200-20-001		REVN01:



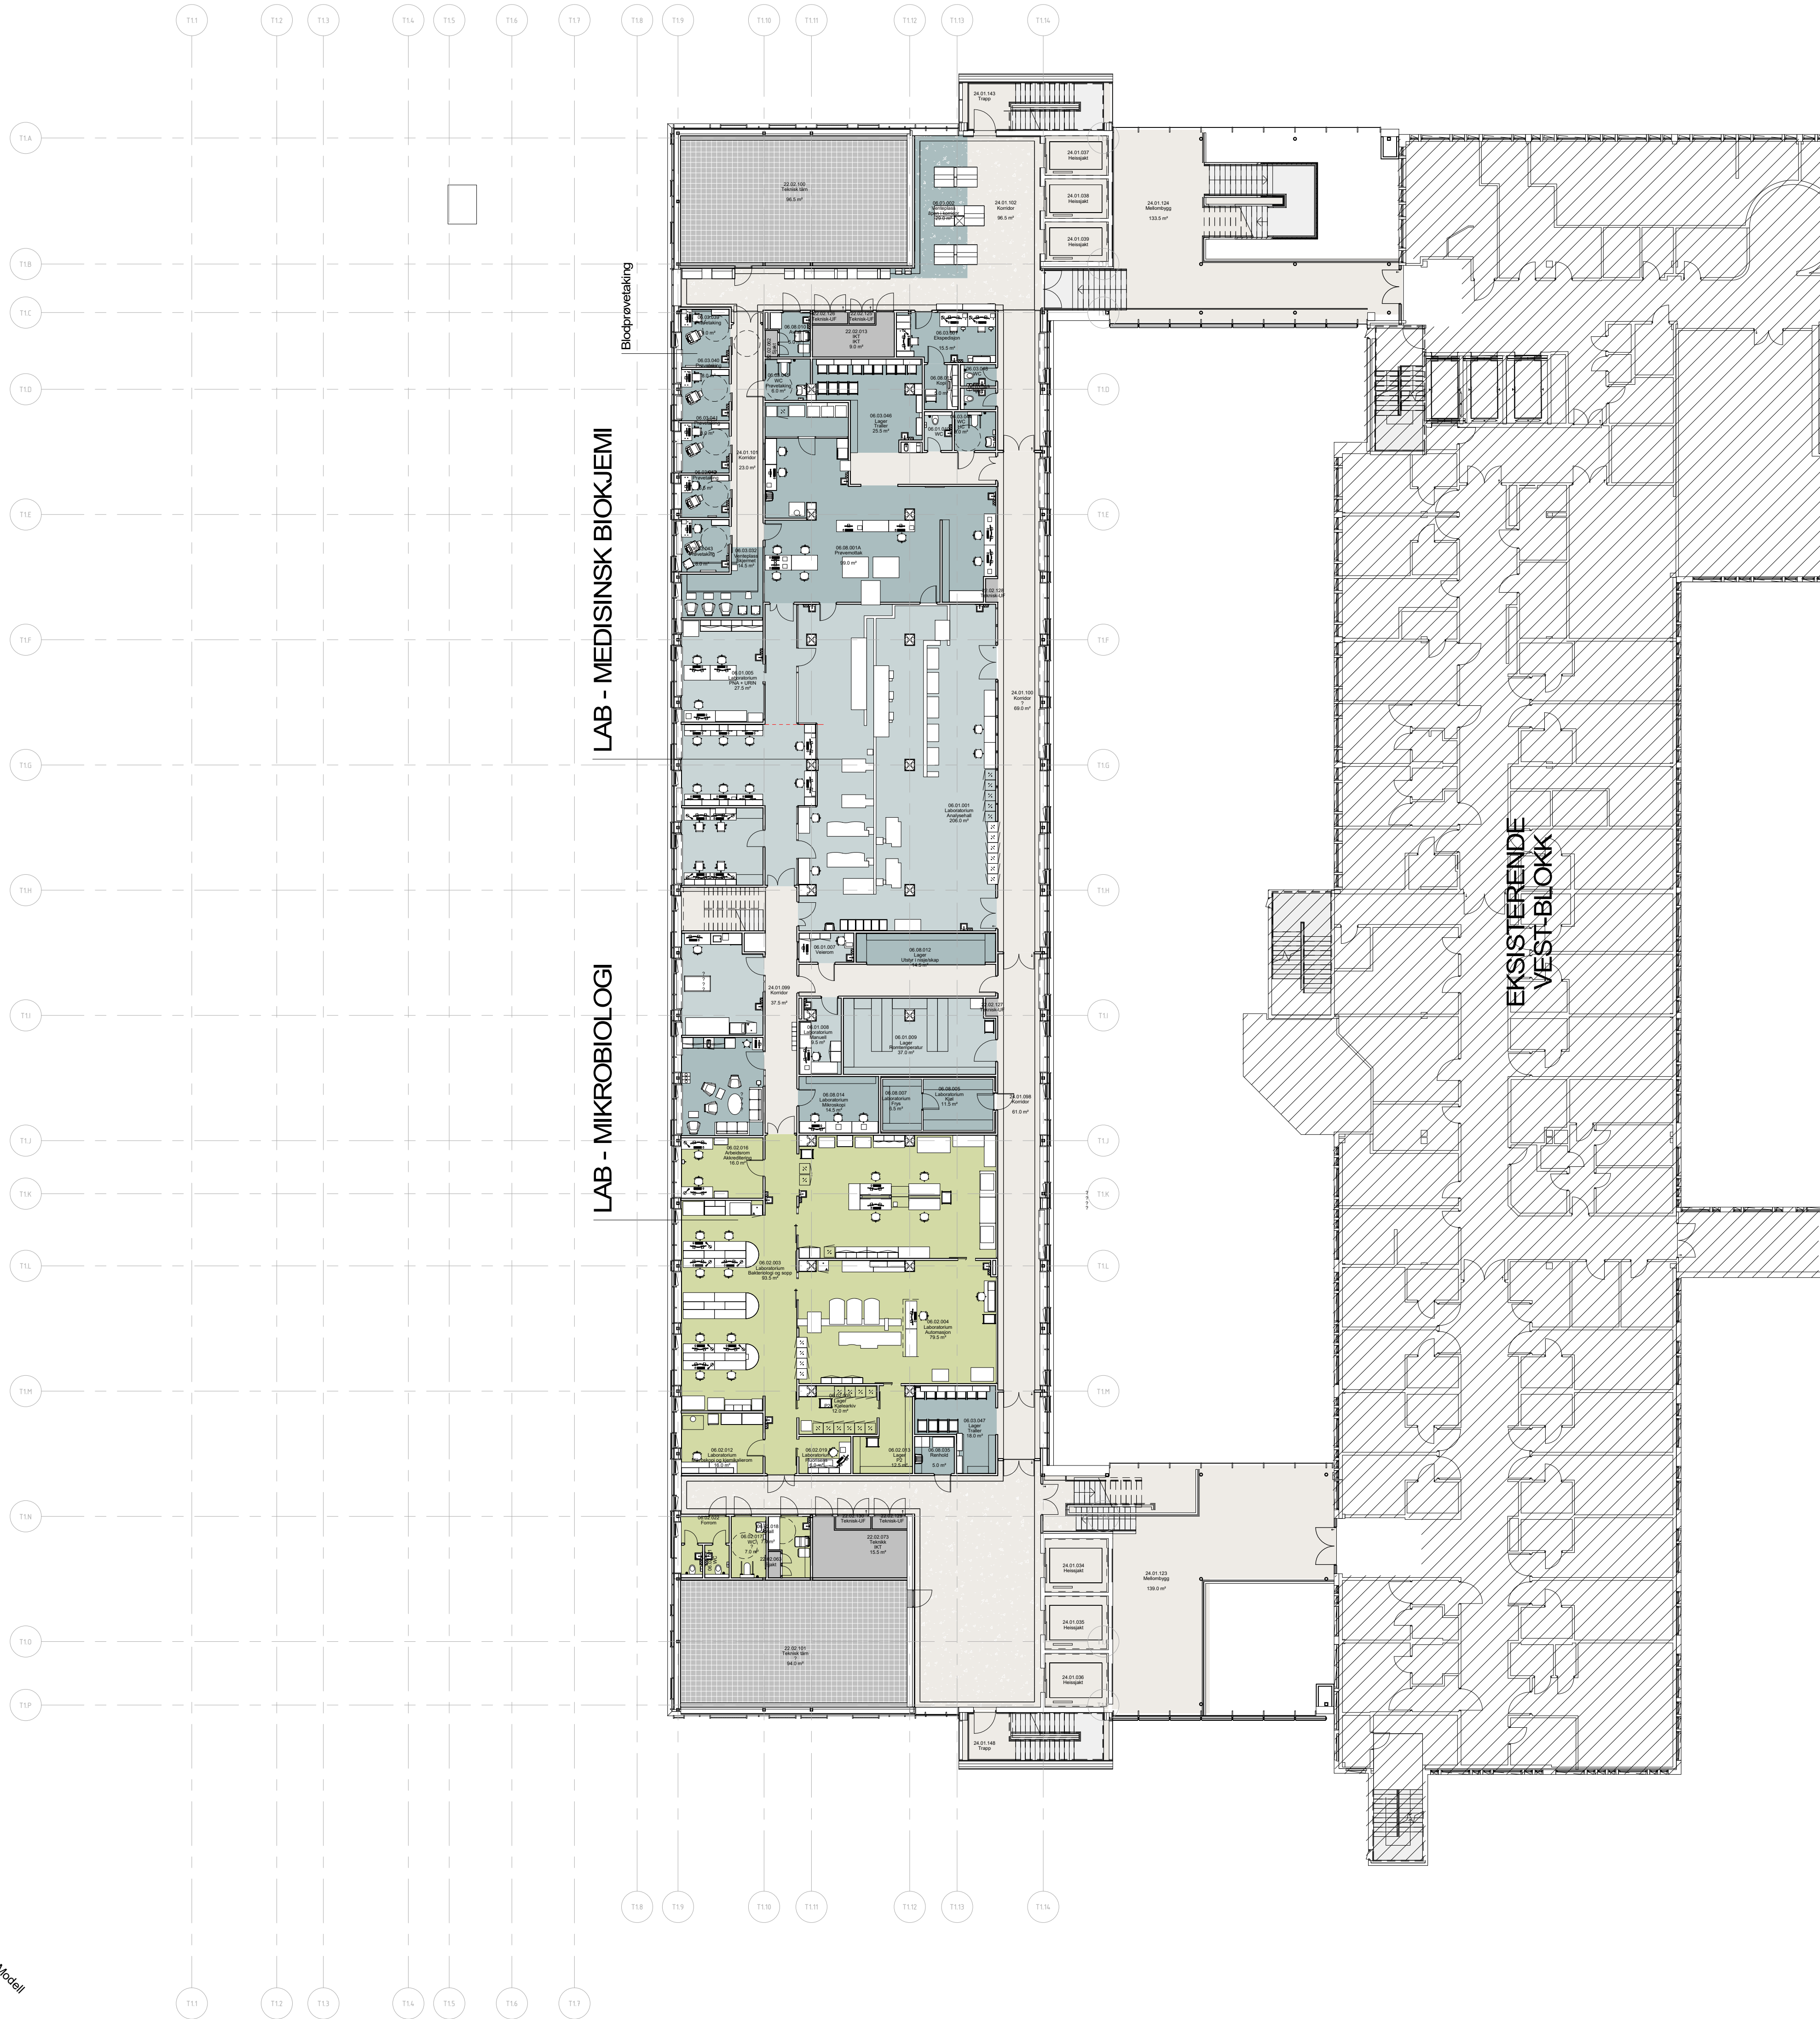


- FORELØPIG ○
- SKISSEPROSJEKT ○
- FORPROSJEKT ○
- RAMMESØKNAD ○
- DETALJPROSJEKT ○
- ANBUDSGRUNNLAG ●
- IGANGSETTINGSØKNAD ○
- ARBEIDSTEGNING ○
- DOKUMENTASJON ○

Hovedfunksjoner

- 06.01 Laboratorium / Medisinsk biokjemi
- 06.02 Laboratorium / Medisinsk mikrobiologi
- 06.03 Laboratorium / Blodprøvetaking
- 06.08 Laboratorium / Fellesfunksjoner
- 10 Trafikkareal
- 22 Tekniske arealer

Rev. Dato. Tekst. Teg. Korr.

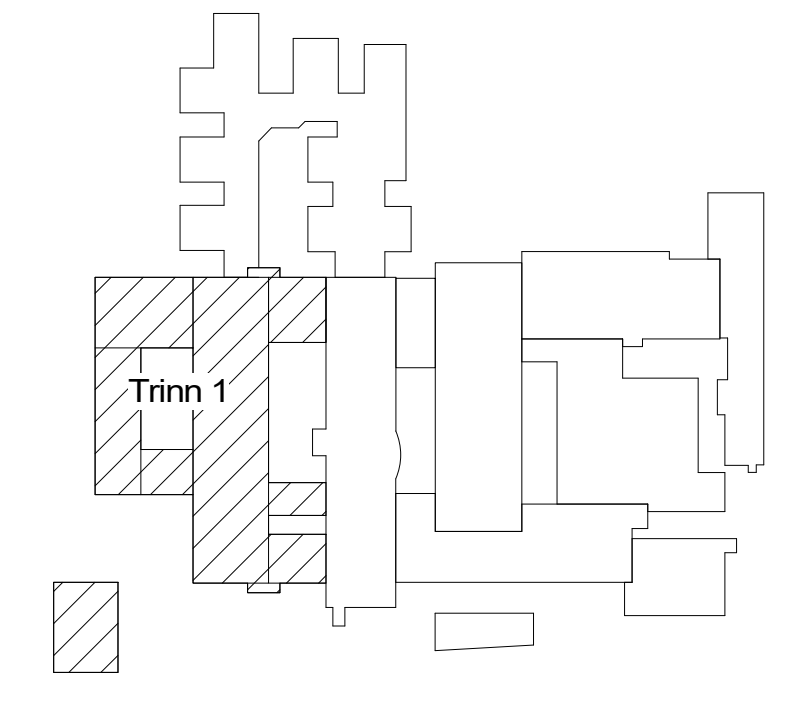

TEGNINGSNR: HF001-212007-04-20-A-200-20-001



- PROSJEKTTEAM

PROSJEKT  
ByggHaugesund2020  
Karmsundgata 120, 5528 Haugesund

OPPDRAGSGIVER  
HELSE FONNA  
Helse Fonna HF


TEGNING  
Plan 04

PROSJEKTNR: 501422 08.01.2018 REV.DAT: [ ]  
MALESTOR: 1 : 200 FORMAT: A0  
SIGN: AM KONT: HCS  
TEGNINGSNR: HF001-212007-04-20-A-200-20-001







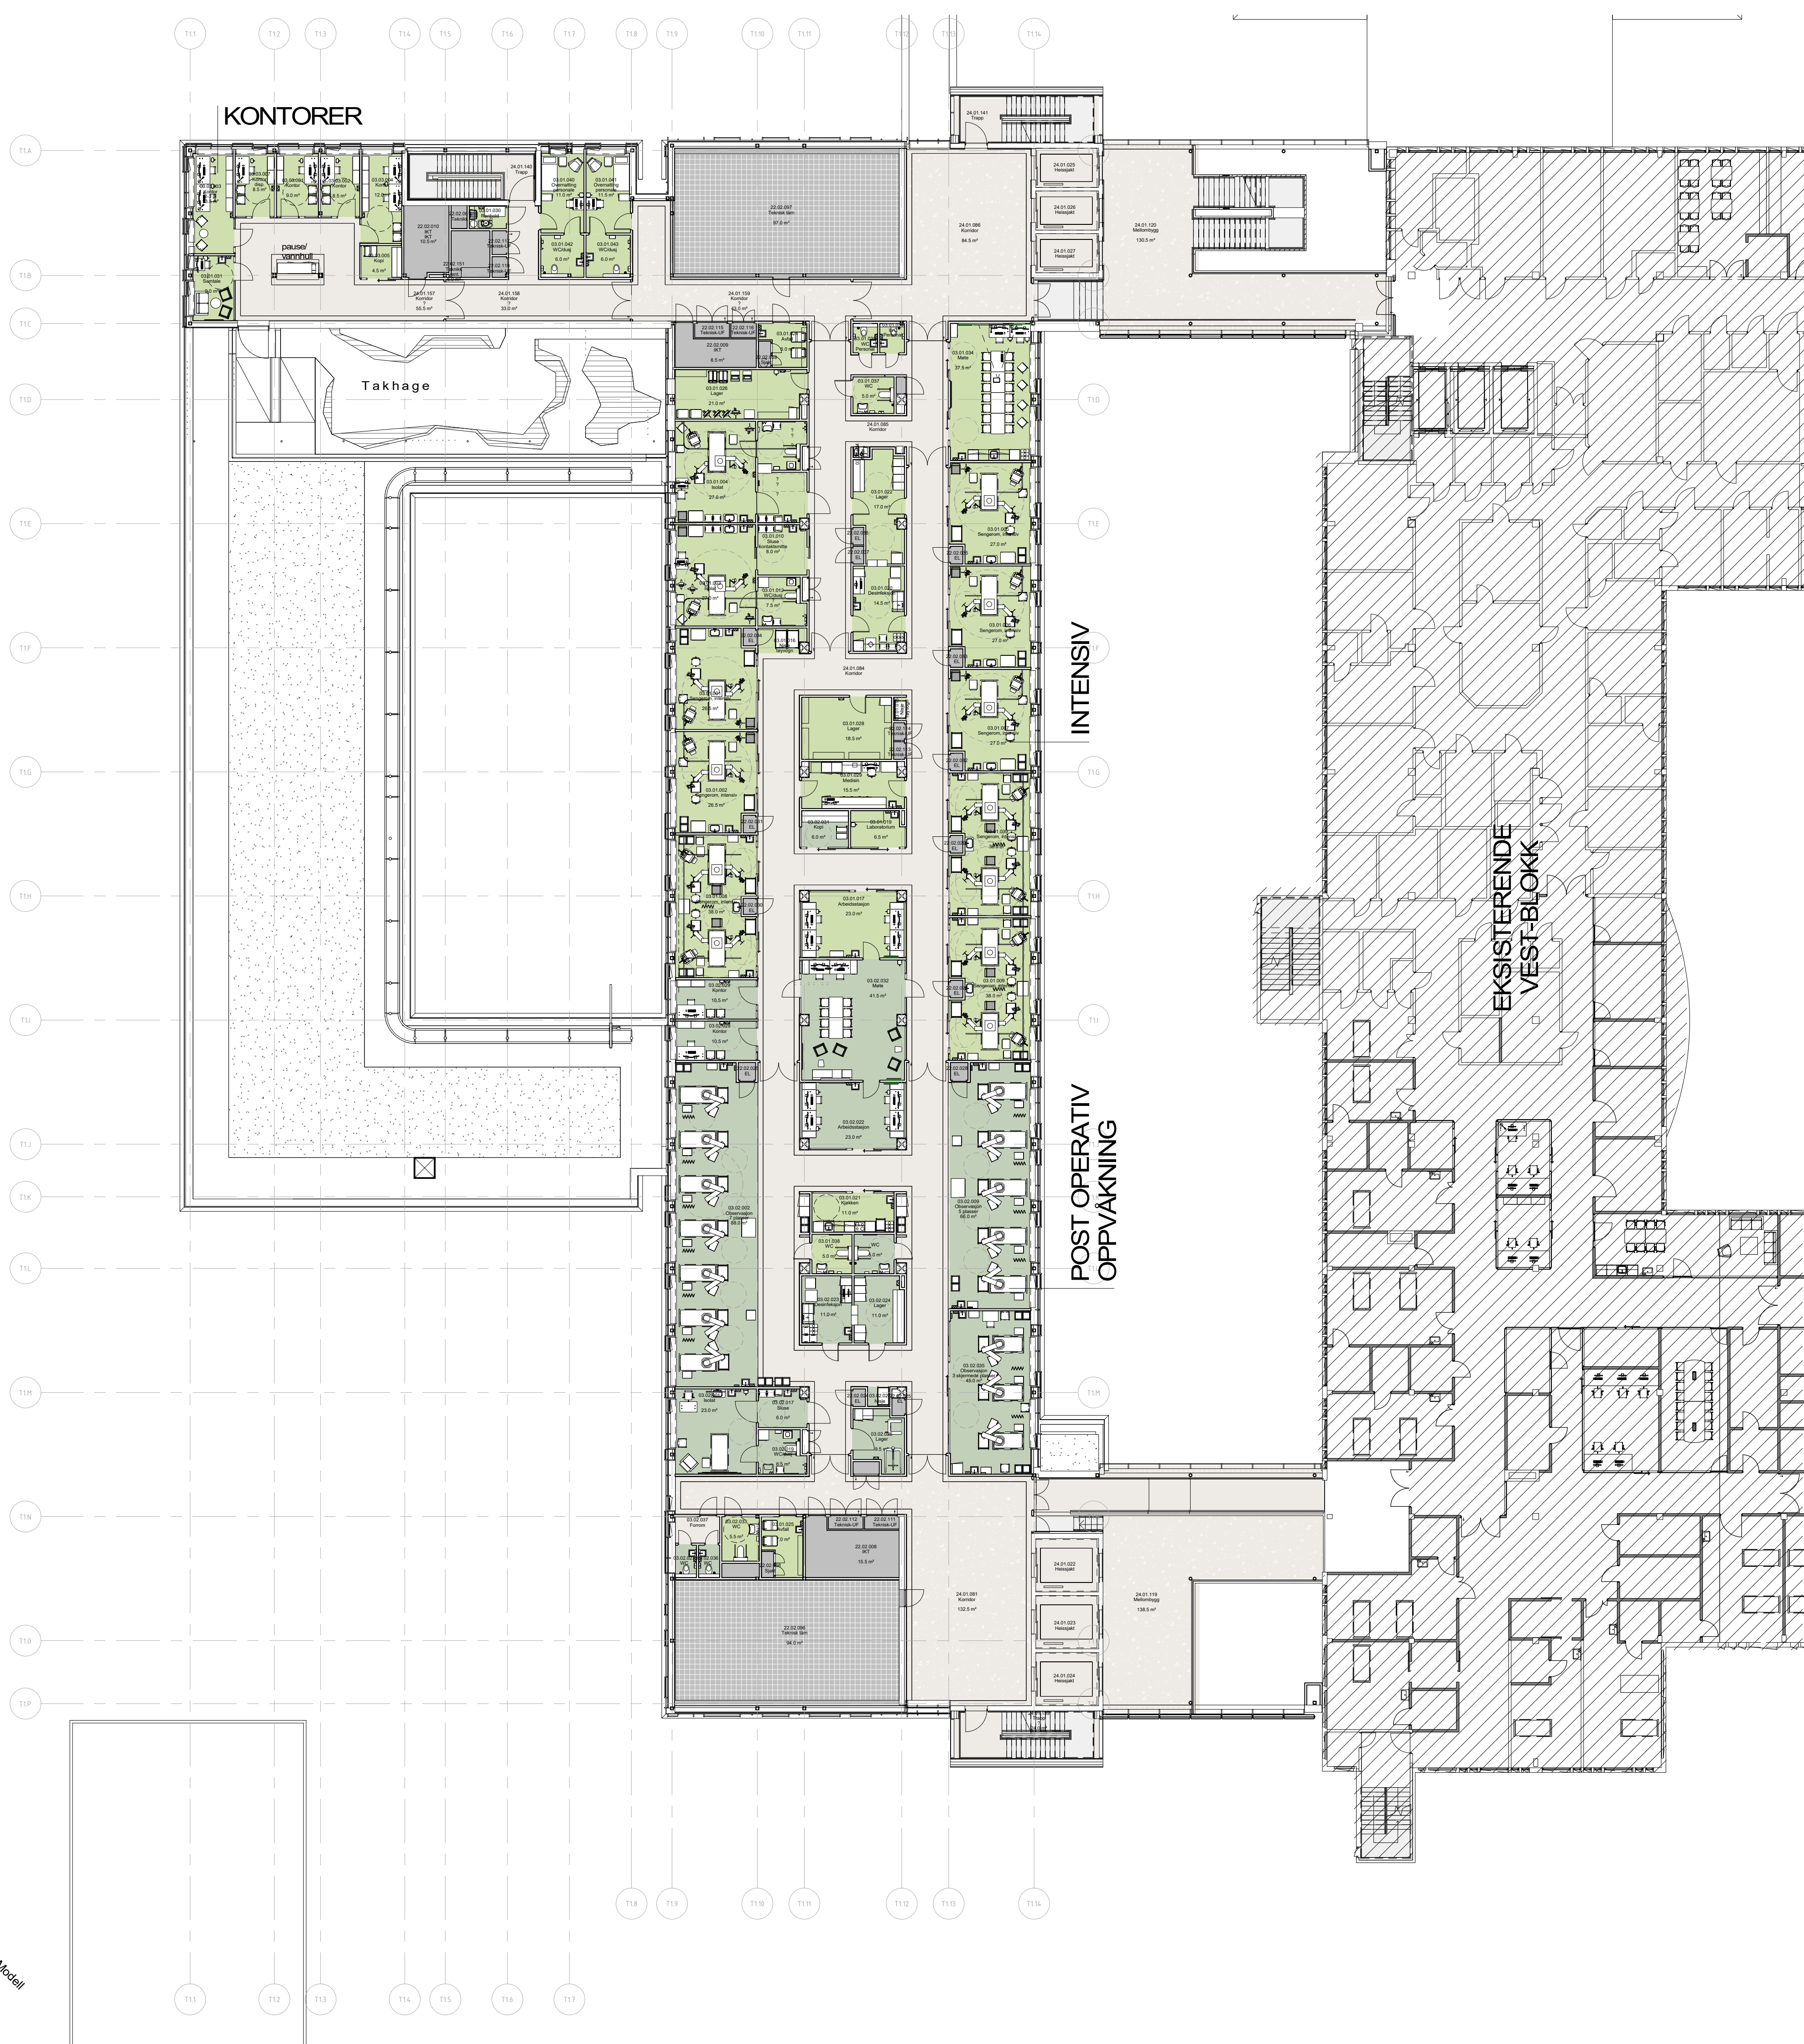


- FORELØPIG ○
- SKISSEPROSJEKT ○
- FORPROSJEKT ○
- RAMMESØKNAD ○
- DETALJPROSJEKT ○
- ANBUDSGRUNNLAG ●
- IGANGSETTINGSØKNAD ○
- ARBEIDSTEGNING ○
- DOKUMENTASJON ○

Hovedfunksjoner

- 03.01 Intensiv
- 03.02 Postoperativ oppvåkning
- 03.03 Anestesi
- 10 Trafkkareal
- 22 Tekniske arealer

Rev	Dato	Tittel	Tege	Kont

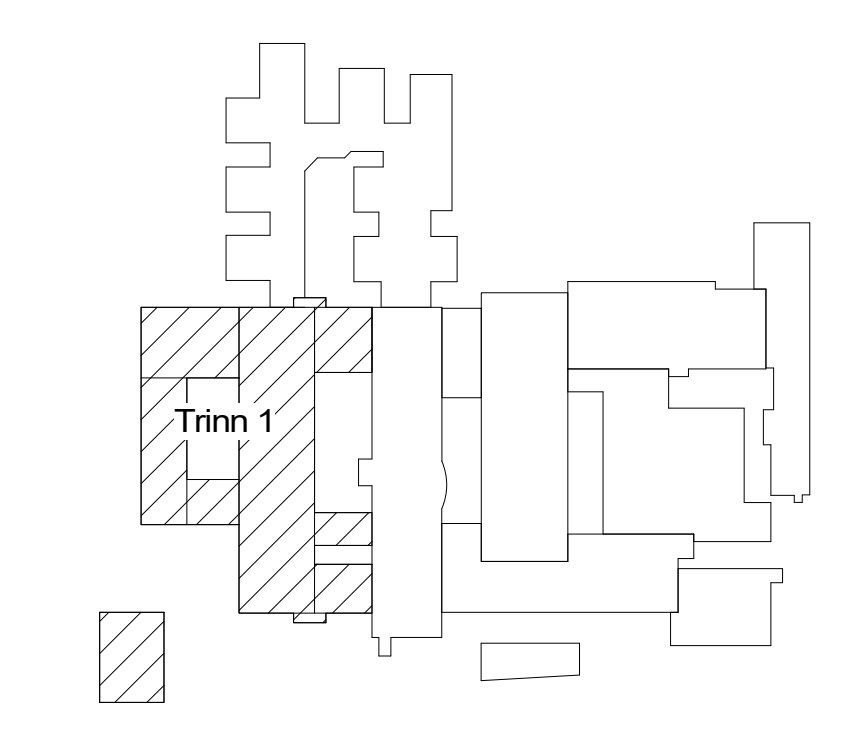

TEGNINGSNR: HF001-212007-02-20-A-200-20-001



PROSJEKTTEAM

PL	PER LINDHOLM, MOMENTUM ARKITEKTER AS, DRØBINGVEIEN 10, 0657 OSLO, NORGE
ARK	MOMENTUM ARKITEKTER AS, DRØBINGVEIEN 10, 0657 OSLO, NORGE WWW.MOMENTUM-ARKITEKTER.NO


PROSJEKT  
ByggHaugesund2020  
Karmsundgata 120, 5528 Haugesund

OPPDRAGSGIVER  
HELSE FONNA  
Helse Fonna HF

TEGNING  
Plan 02


PROSJEKTNR: 501422	08.01.2018	REV.DATO:
MALESTOR: 1 : 200	FORMAT: A0	
SIGN. AM	KONT: HCS	
TEGNINGSNR: HF001-212007-02-20-A-200-20-001		REV.NR:



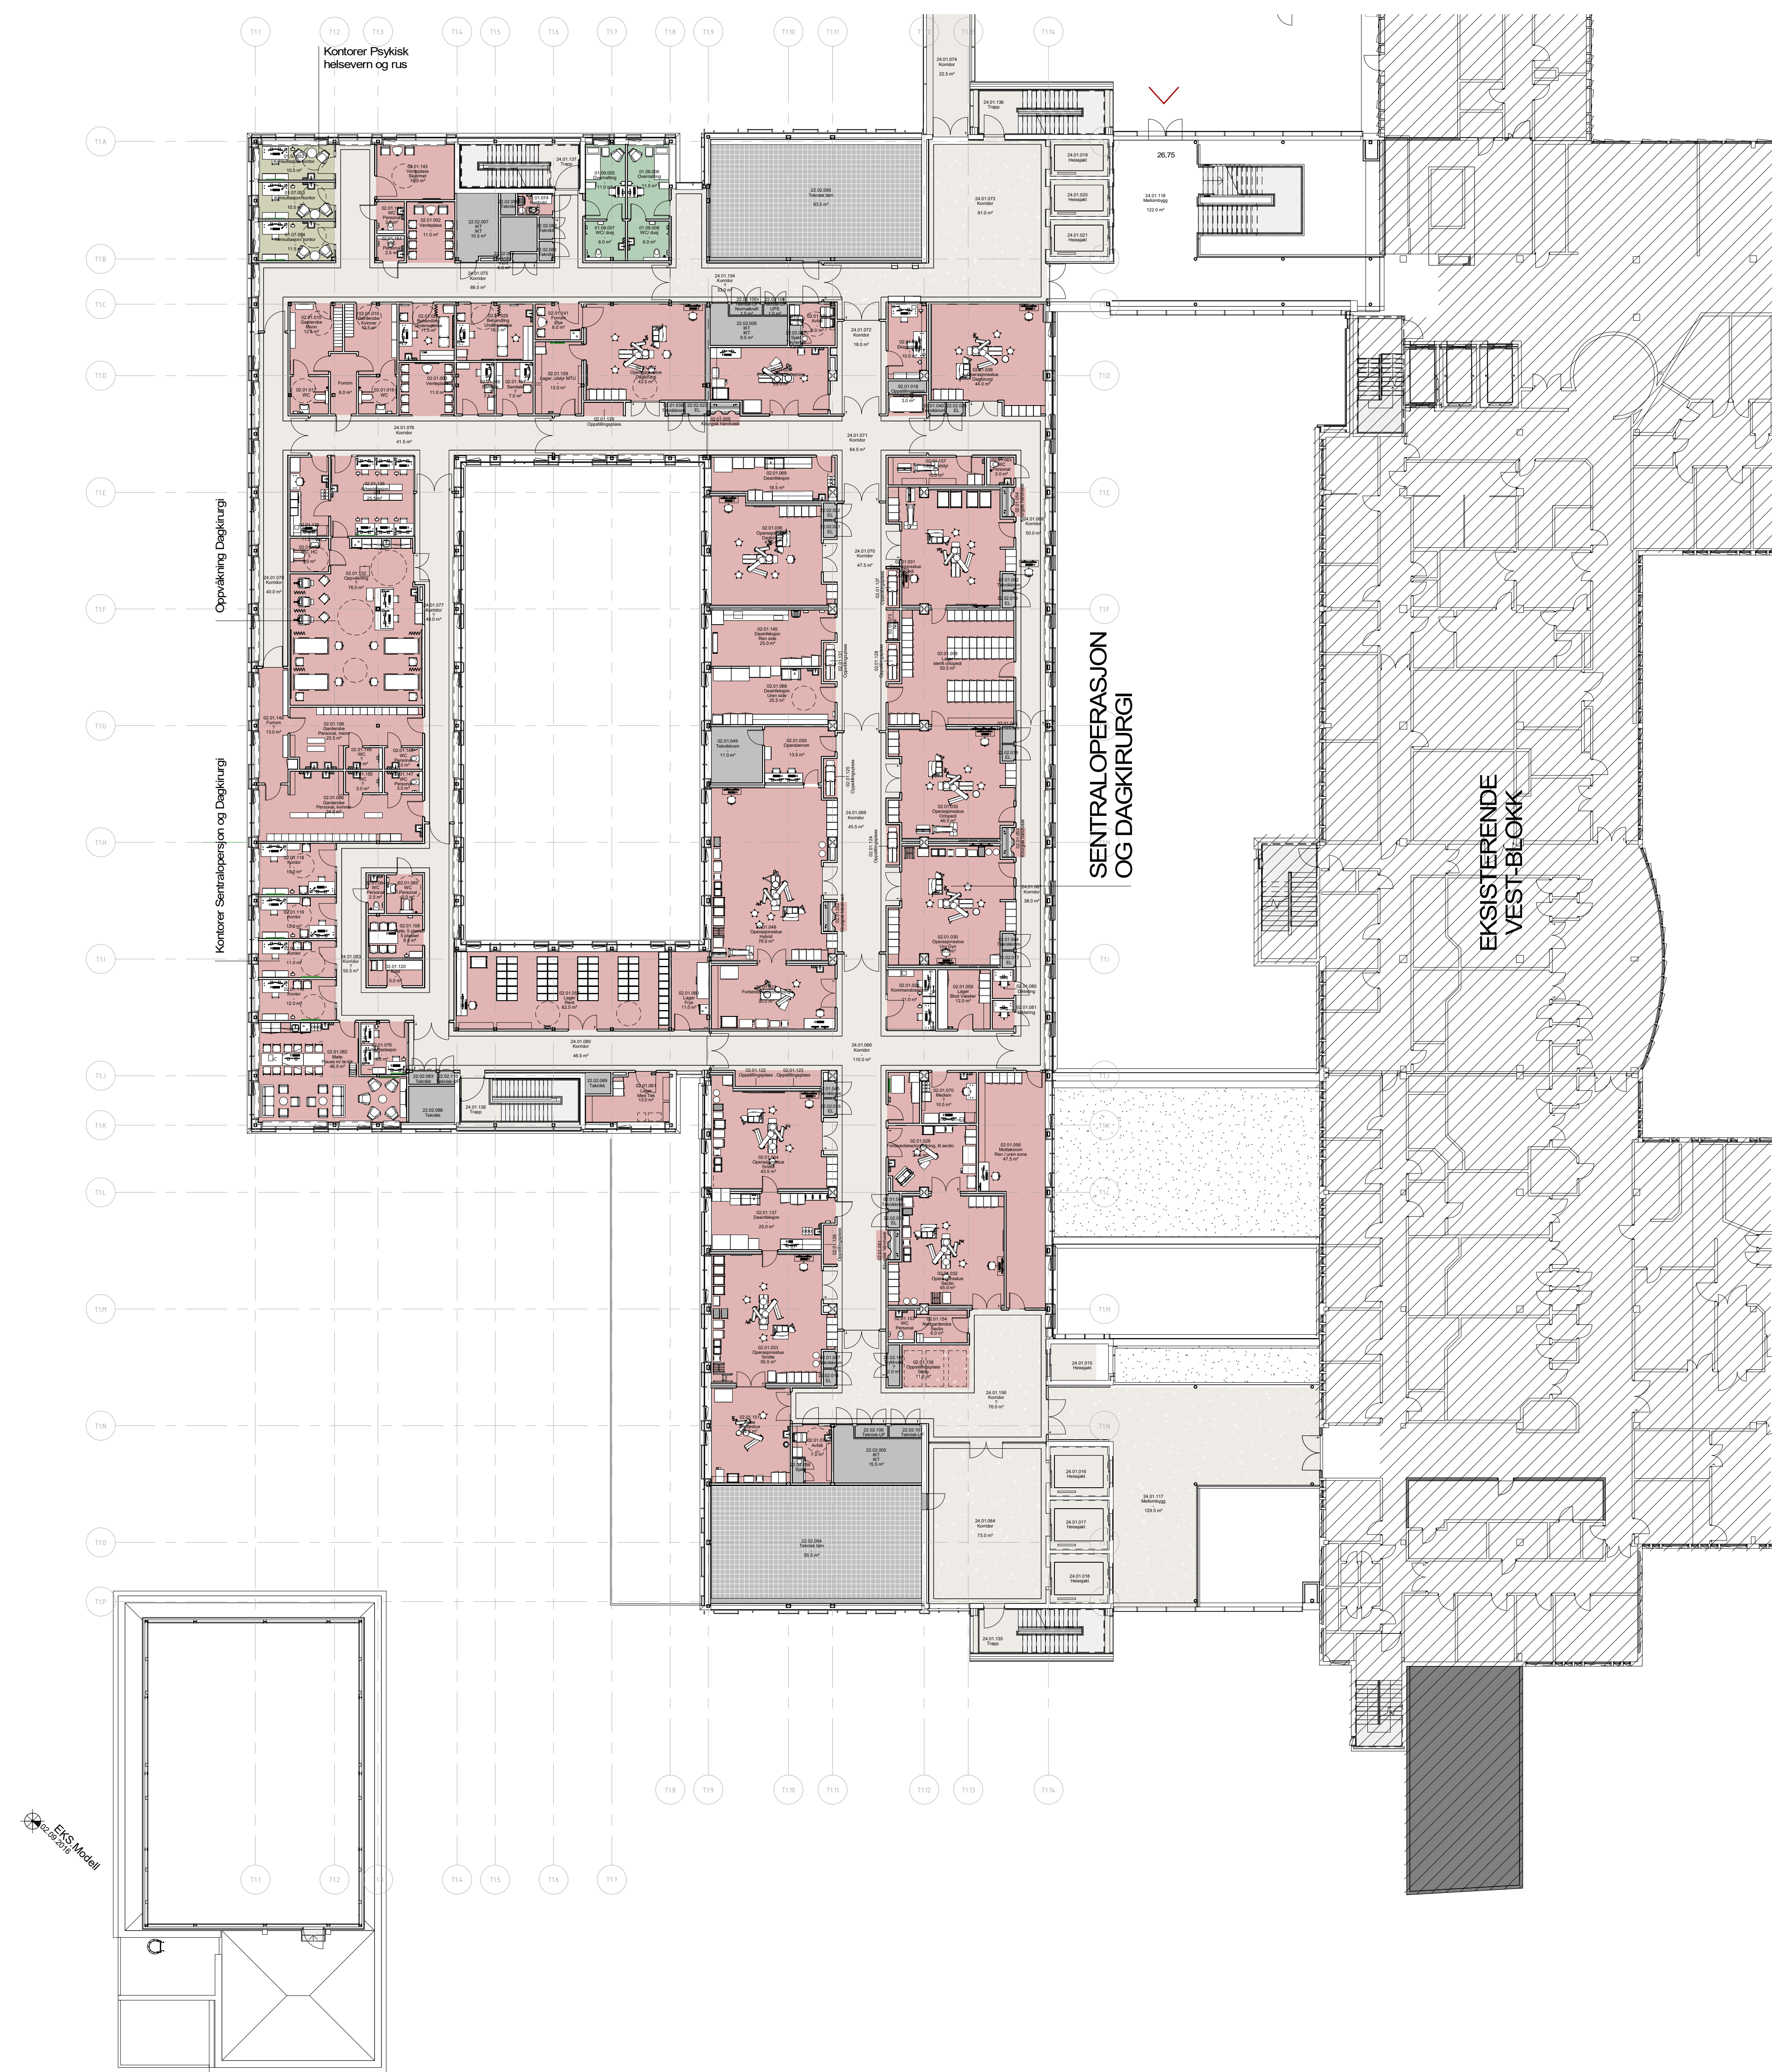

- FORELØPIG ○
- SKISSEPROSJEKT ○
- FORPROSJEKT ○
- RAMMESØKNAD ○
- DETALJPROSJEKT ○
- ANBUUDGRUNNLAG ●
- IGANGSETTINGSØKNAD ○
- ARBEIDSTEGNING ○
- DOKUMENTASJON ○

- Hovedfunksjoner
- 01.01 Felles akuttomtak somatisk psykiatri, rus, inkl skadepoliklinikk
  - 01.07 Akuttpsykiatri senger
  - 02.01 Sentraloperasjon
  - 10 Trafkkareal
  - 22 Tekniske arealer

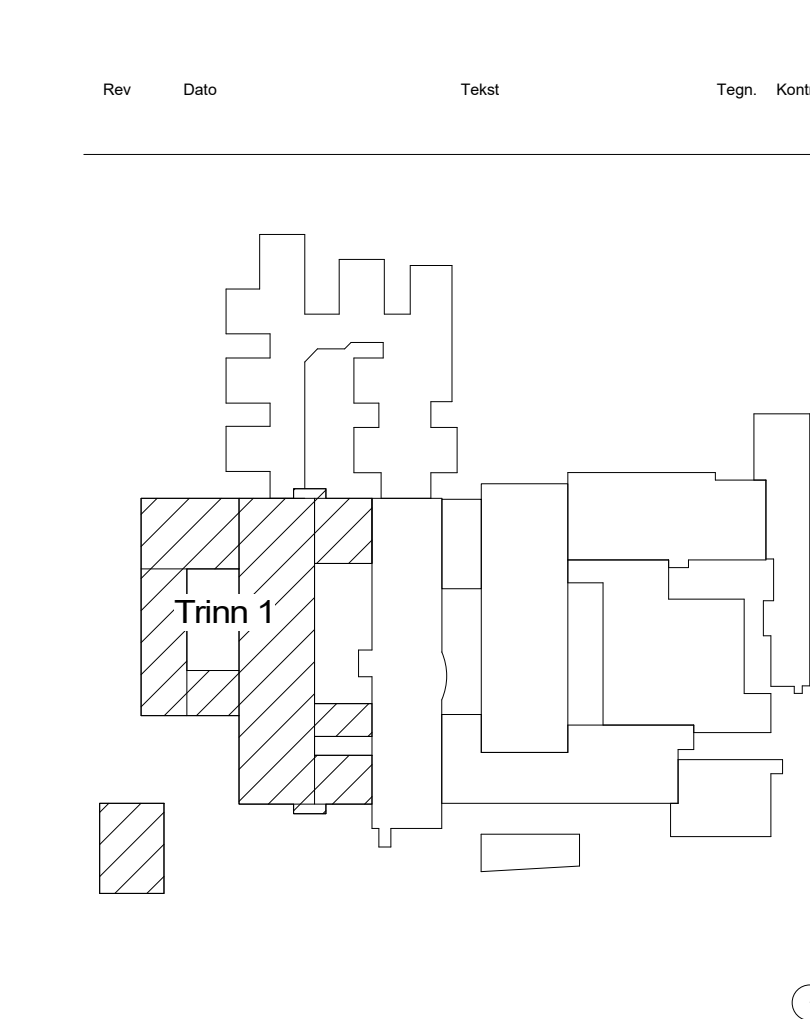

TEKNISSNR: HF001-212007-01-20-A-200-20-001 REVNR:



PROSJEKTTEAM

PL	PER LINDHOLM
Øvrige fag	Øvrige fag


PROSJEKT  
**ByggHaugesund2020**  
 Karmingsgata 120, 5528 Haugesund

OPPTRAGSGIVER  
**HELSE FONNA**  
**Helse Fonna HF**

TEGNING  
**Plan 01**

PROSJEKTSNR: 501422	08.01.2018	REV.DAT:
MALESTOKK: 1 : 200	FORMAT: A0	
SIGN: AM	KONT: HCS	
TEGNISSNR: HF001-212007-01-20-A-200-20-001		REVNR:




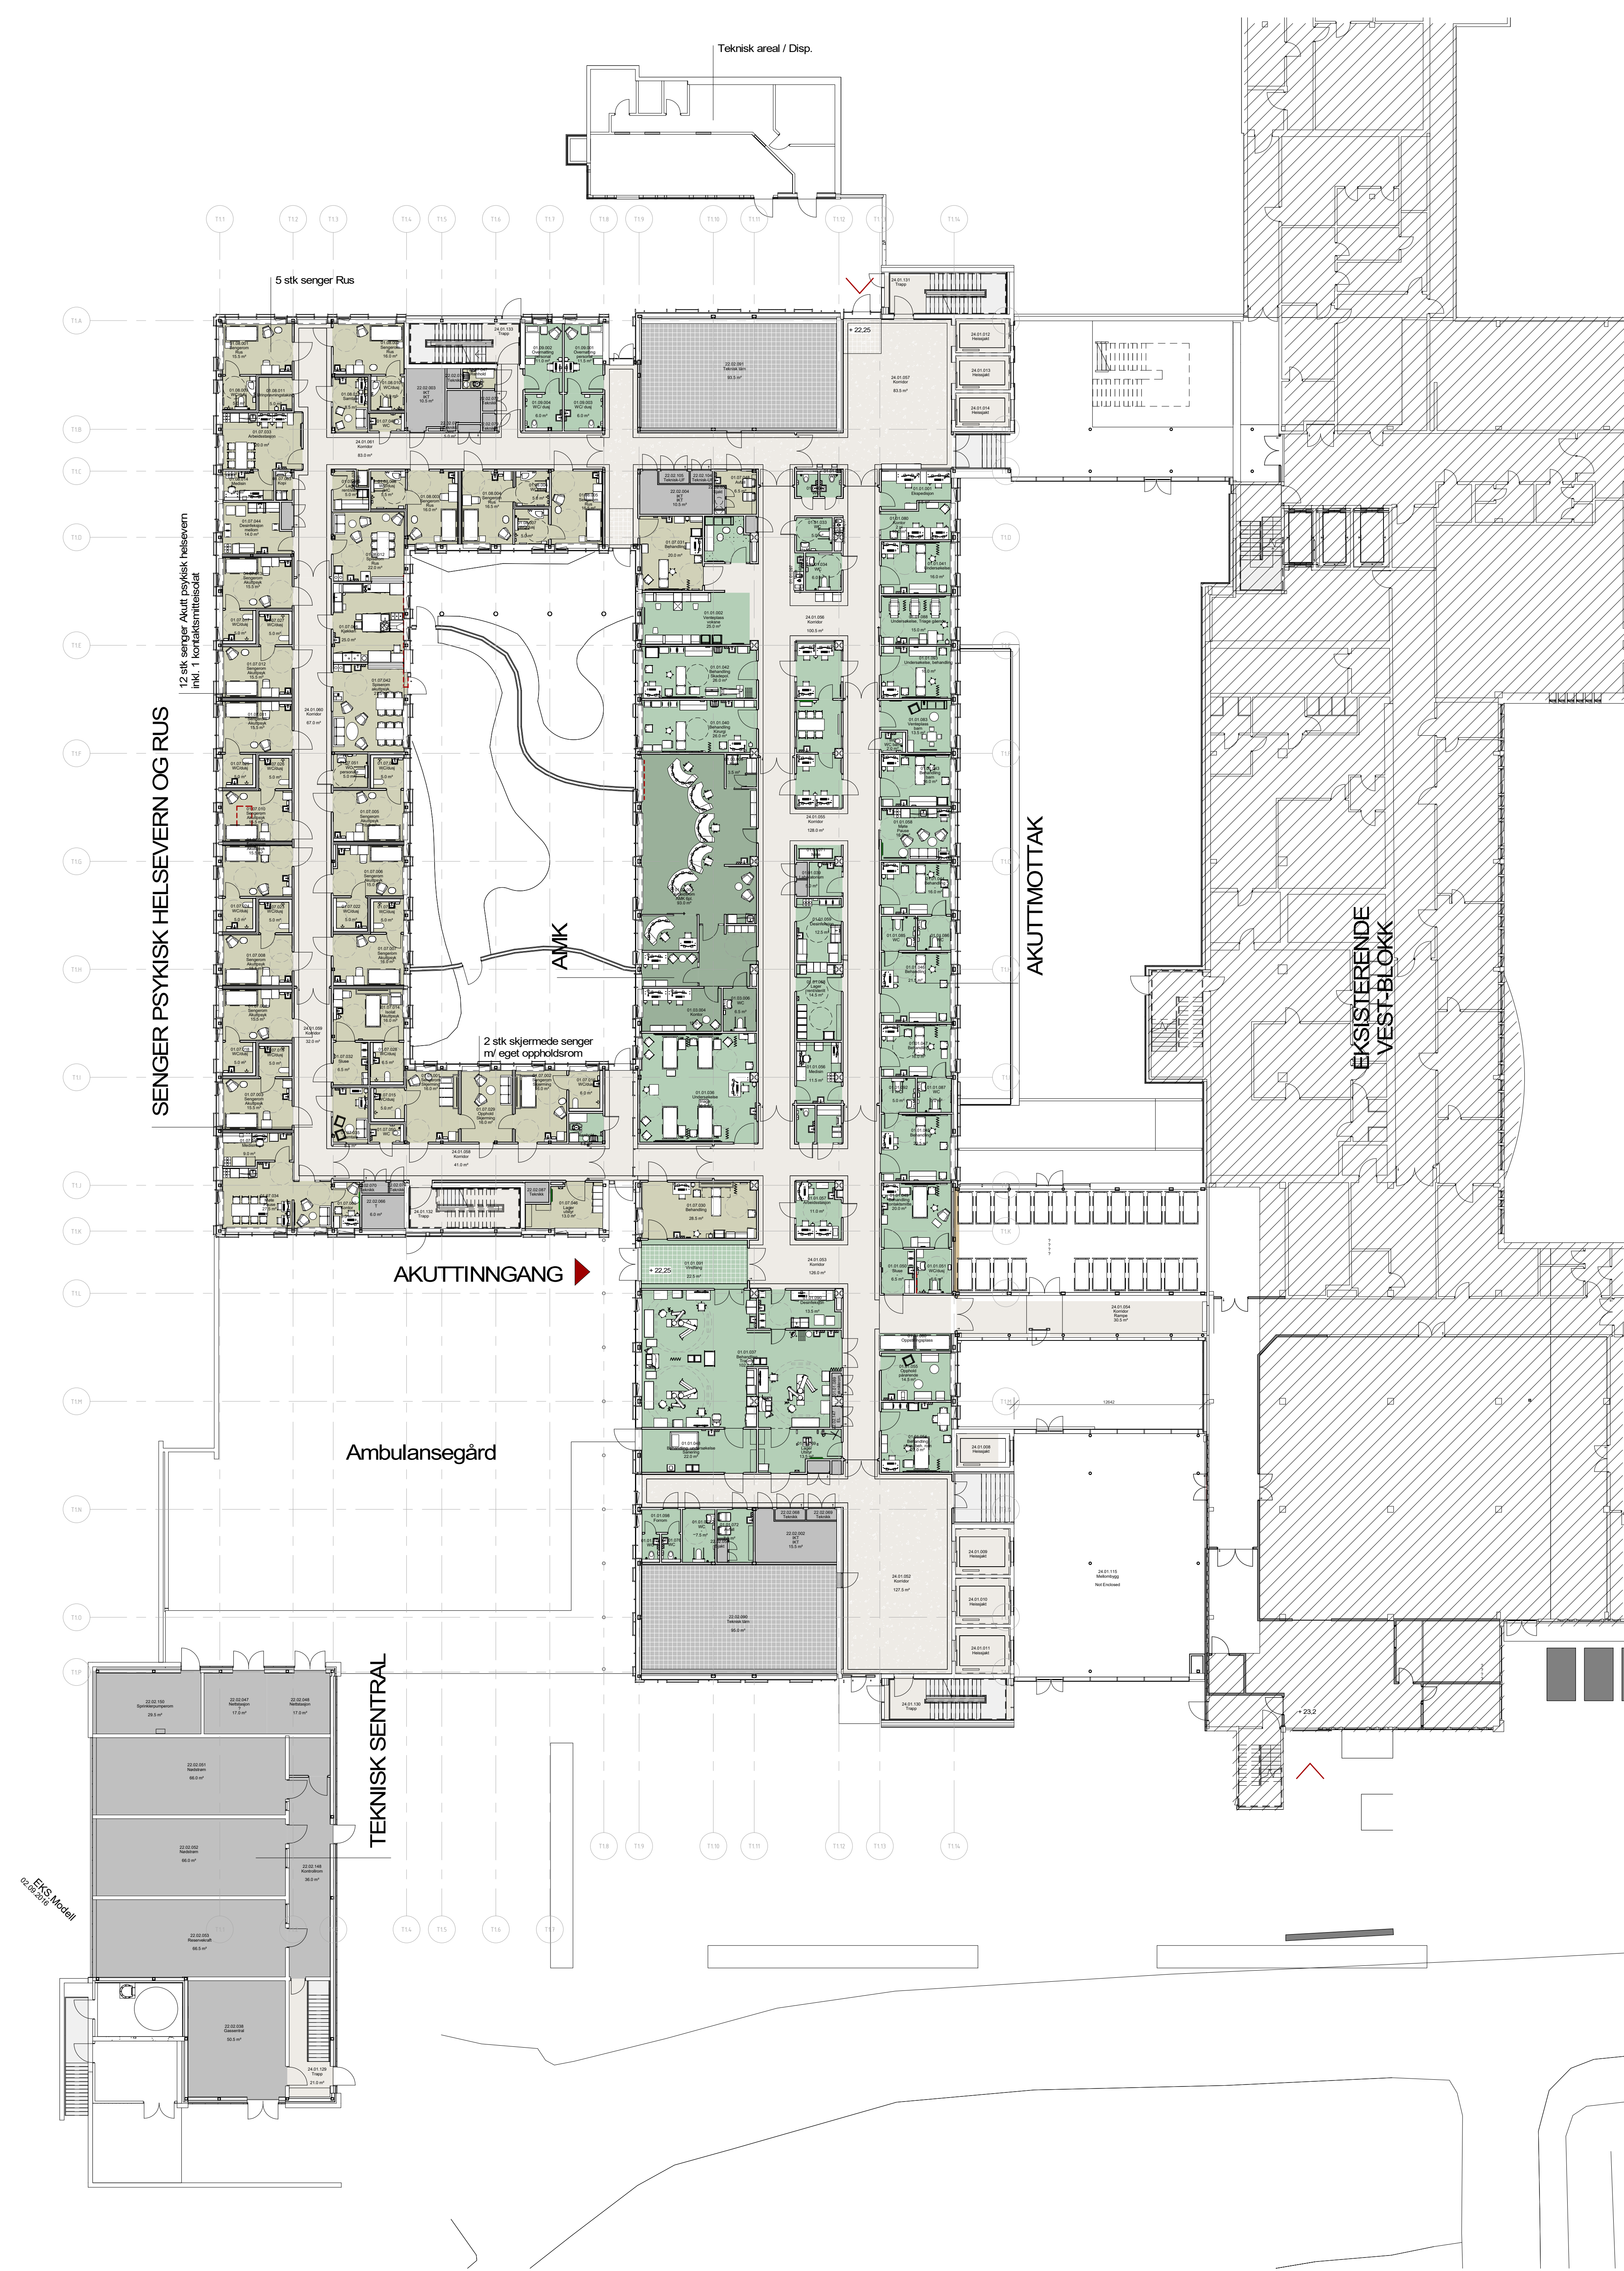

- FORELØPIG ○
- SKISSEPROSJEKT ○
- FORPROSJEKT ○
- RAMMESØKNAD ○
- DETALJPROSJEKT ○
- ANBUDESGRUNNLAG ●
- IGANGSETTINGSØKNAD ○
- ARBEIDSTEGNING ○
- DOKUMENTASJON ○

- Hovedfunksjoner
- 01.01 Felles akuttmottak somatikk psykiatri, rus, inkl skadepoliklinikk
  - 01.03 AMK
  - 01.07 Akuttpsykiatri senger
  - 01.08 Akuttrus, senger
  - 01.09 Fellesfunksjoner akutt
  - 10 Trafkkareal
  - 21.06 Sengesentral
  - 22 Tekniske arealer

A 08.01.18 Oppdatert til brukerman 3. Tilbyggning JPE EK  
 Rev. Dato: Tekst: Teg. Korr:

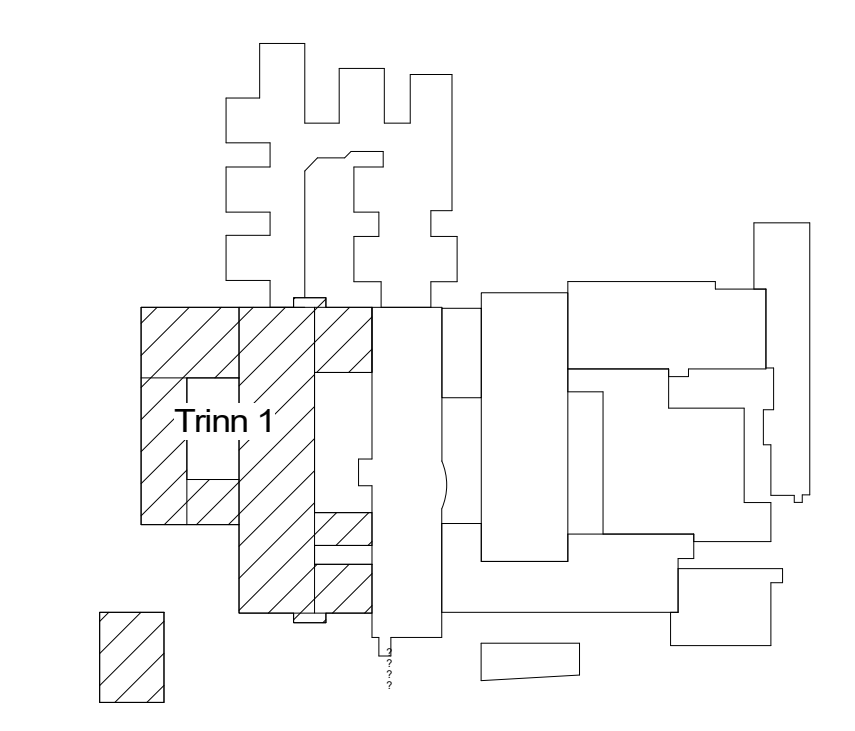

TEKNISSNR: HF001-212007-U1-20-A-200-20-001 A REVNR: A



PROSJEKTTEAM



PROSJEKT  
 ByggHaugesund2020  
 Karmingsgata 120, 5528 Haugesund

OPPDRAGSGIVER  
 Helse Fonna HF

TEGNING  
 Plan U1

PROSJEKTSNR: 501422 08.01.2018 REV.DAT08.01.18  
 MALESTOR: 1 : 200 FORMAT: A0  
 SIGN: AM KONT: HCS  
 TEGNINGSNR: REVNR:  
 HF001-212007-U1-20-A-200-20-001 A



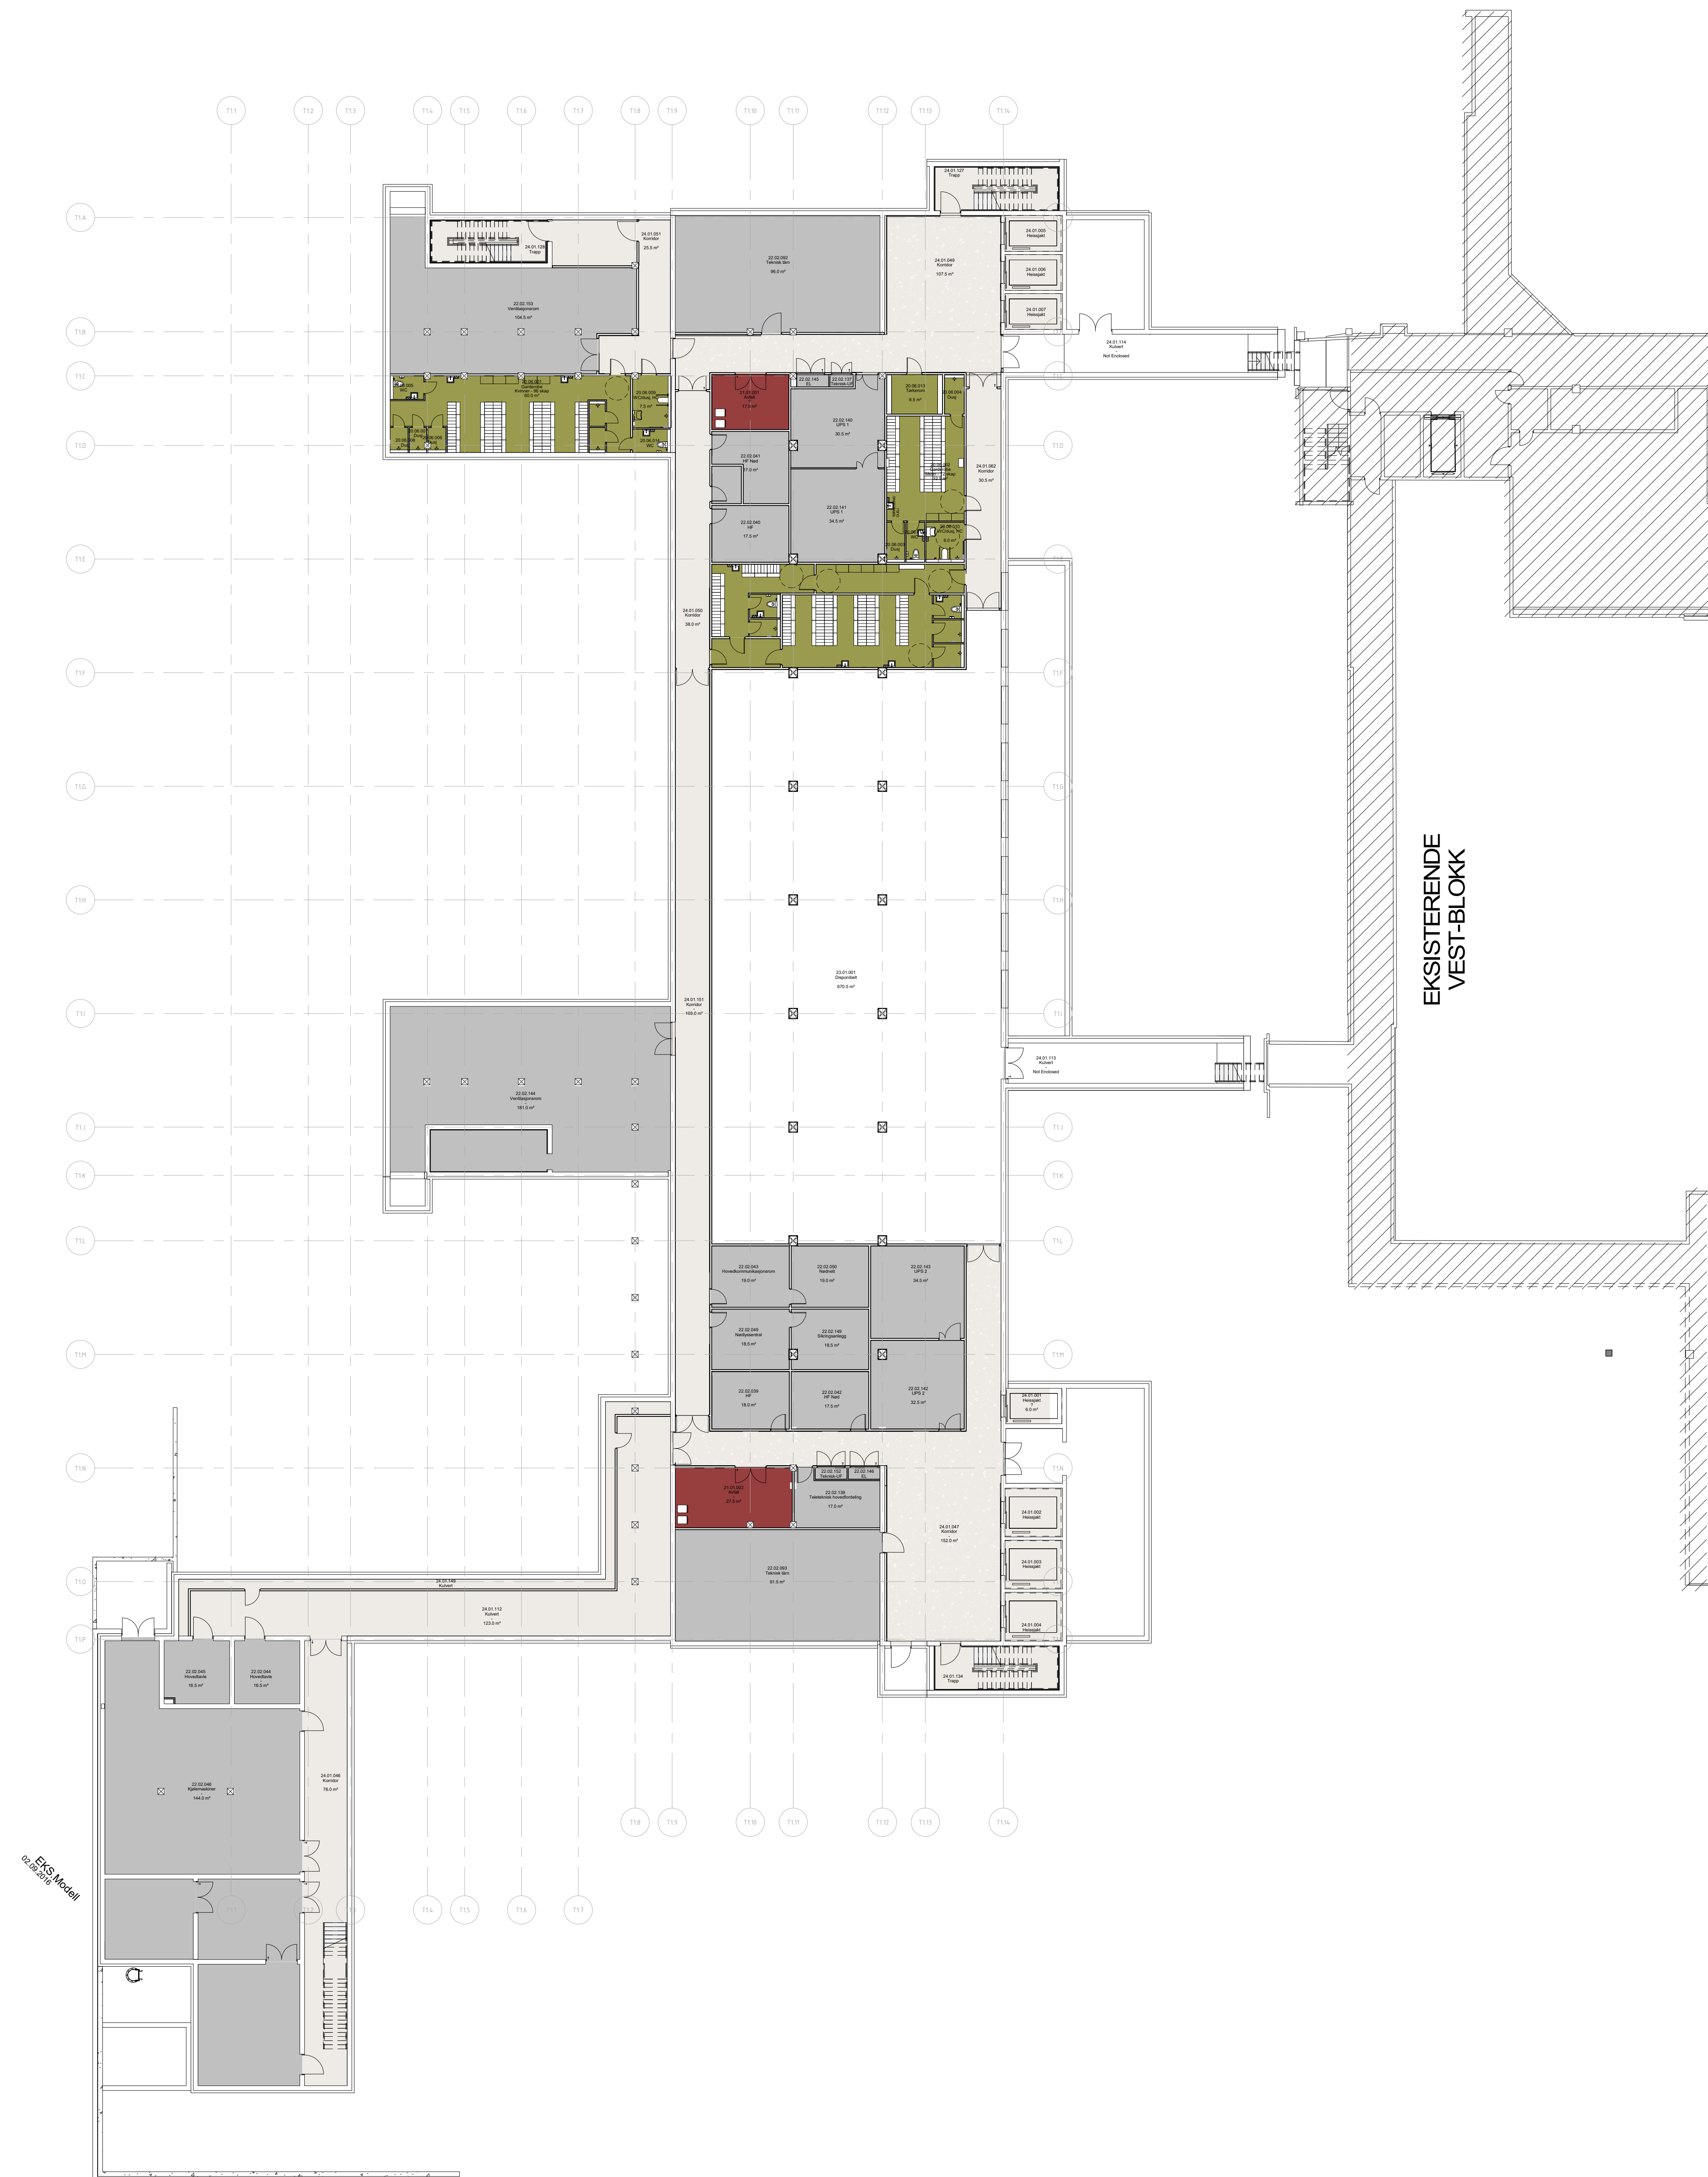


- FORELØPIG ○
- SKISSEPROSJEKT ○
- FORPROSJEKT ○
- RAMMESØKNAD ○
- DETALJPROSJEKT ○
- ANBUDSGRUNNLAG ●
- IGANGSETTINGSØKNAD ○
- ARBEIDSTEGNING ○
- DOKUMENTASJON ○

Hovedfunksjoner

- 10 Trafkkareal
- 21.01 Avfallsentral
- 22 Tekniske arealer
- Fellesfunksjoner

Rev	Dato	Tittel	Tegn	Kont

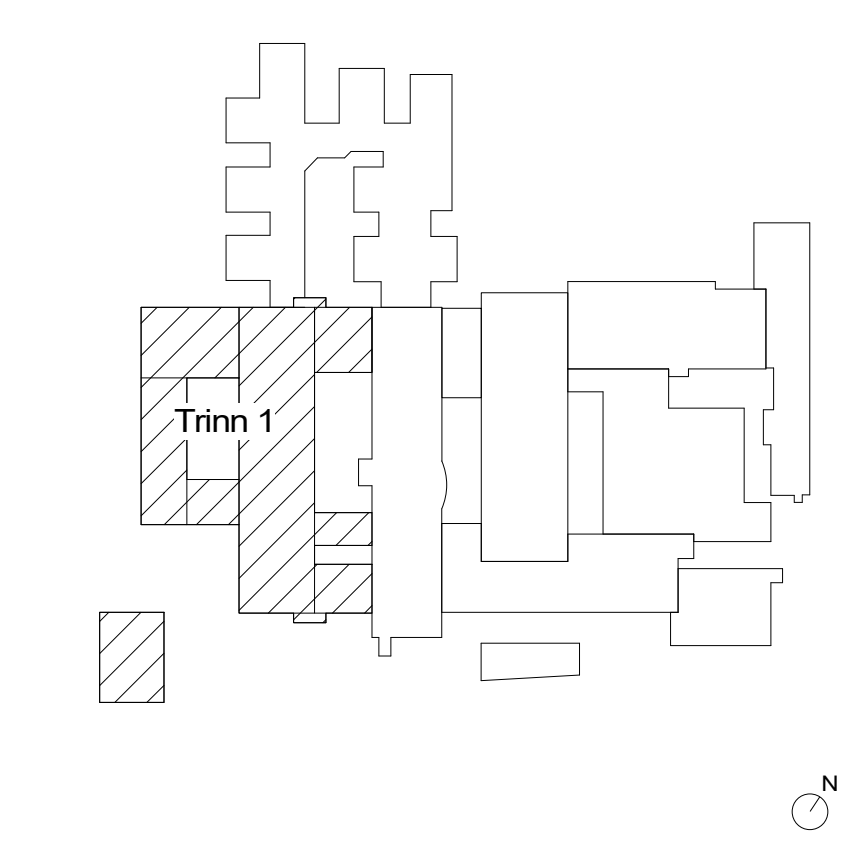

TEKNISSNR: HF001-212007-U2-20-A-200-20-001 REVNR:



PROSJEKTTEAM


PROSJEKT  
ByggHaugesund2020  
Karmsungata 120, 5528 Haugesund

OPPDRAGSGEVER  
HELSE FONNA

TEGNINGS  
Plan U2

PROSJEKTSNR: 501422	08.01.2018	REV.DATO:
MALESTOR: 1 : 200	FORMAT: A0	
SIGN: AM	KONT: HCS	
TEGNINGSNR: HF001-212007-U2-20-A-200-20-001	REVNR:	