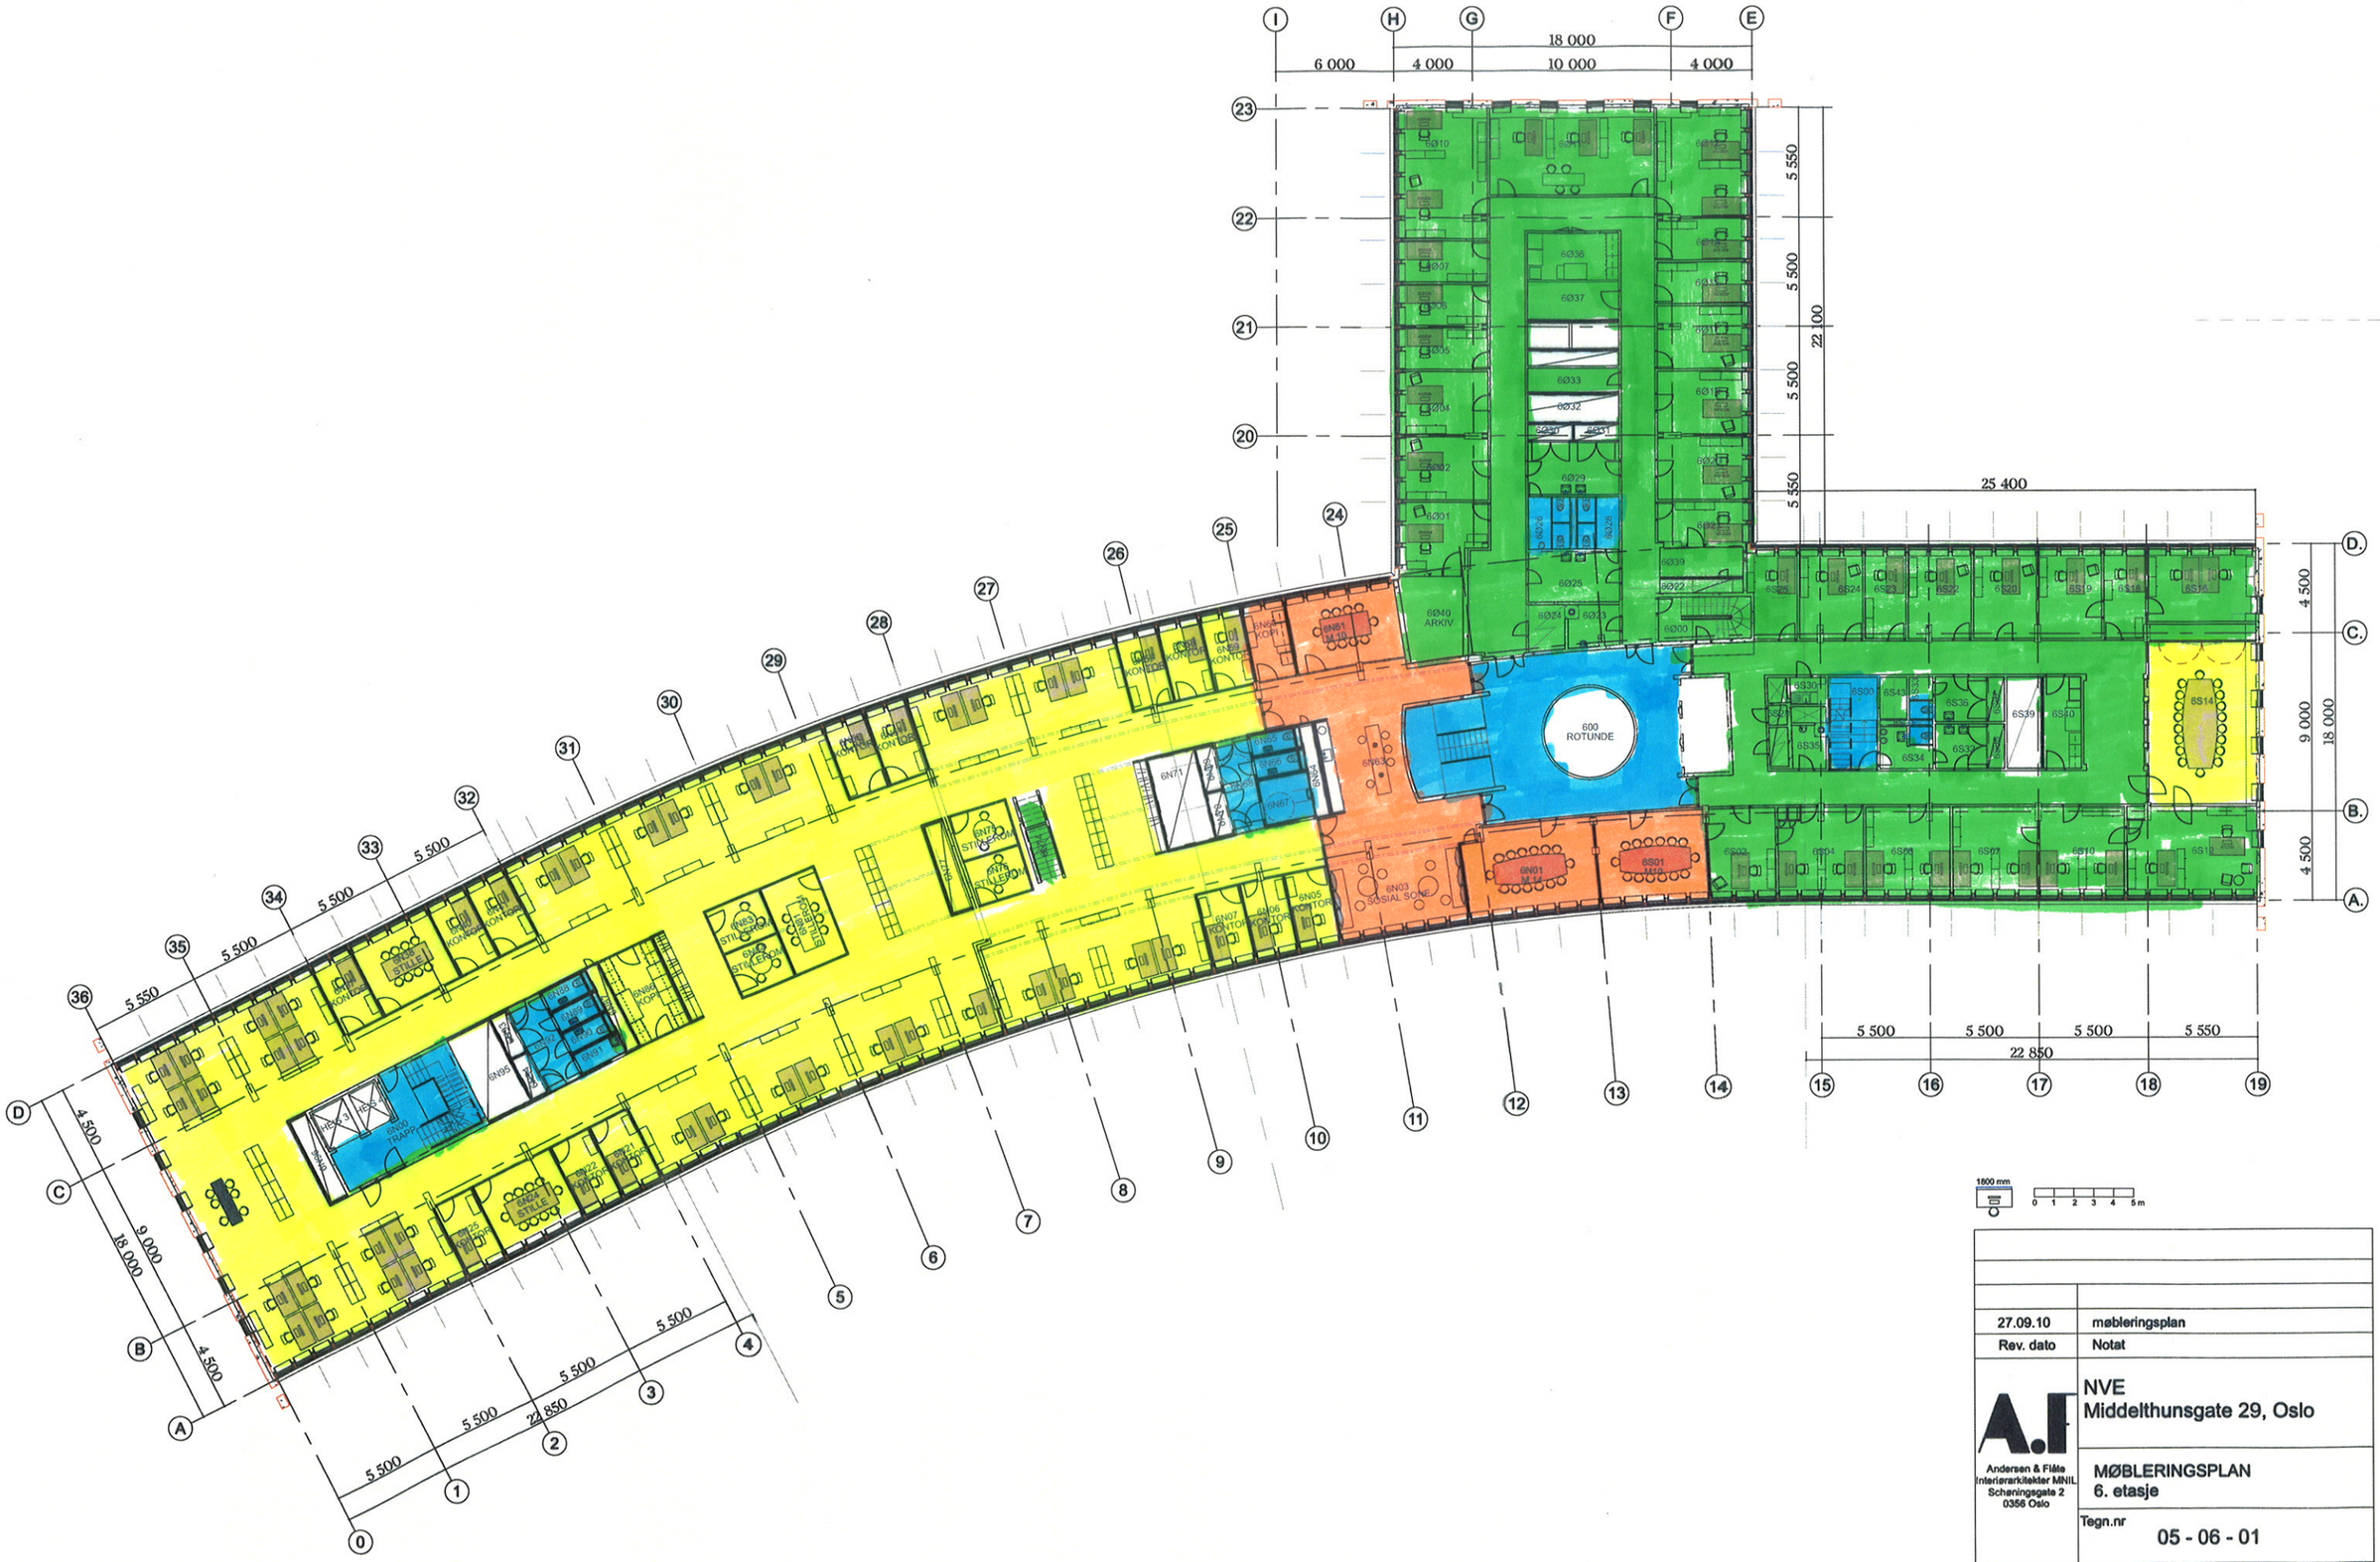
6Ø40 ARKIV
6Ø0 ROTUNDE
6N03 SOSIAL SONE
6N01 M.54
6S01 MØTE
6N00 TRAPP
6N79 STILLEROM
6N78 STILLEROM
6N63 STILLEROM
6N62 STILLEROM
6N36 STILLE
6N24 STILLE
6N18 STILLE
6N81 M.10
6N64 KOPI
6N65 KONTOR
6N67
6N71
6N95
6N91
6N22 KONTOR
6N21 KONTOR
6N25 KONTOR
6N07 KONTOR
6N08 KONTOR
6N05 KONTOR
6N06 KONTOR
6N04 KONTOR
6N02 KONTOR
6N36 KONTOR
6N35 KONTOR
6N33 KONTOR
6N32 KONTOR
6N30 KONTOR
6N28 KONTOR
6N26 KONTOR
6N86 KOPI
6N85 KOPI
6S14
6S39
6S40
6S36
6S37
6S34
6S35
6S43
6S33
6S02
6S04
6S06
6S07
6S10
6S12
6S25
6S24
6S23
6S22
6S20
6S19
6S18
6S17
6Ø10
6Ø07
6Ø05
6Ø04
6Ø02
6Ø01
6Ø36
6Ø37
6Ø33
6Ø32
6Ø29
6Ø24
6Ø26
6Ø25
6Ø23
6Ø39
6Ø22
6Ø00
6Ø21
6Ø11
6Ø12
6Ø13
6Ø14
6Ø15
6Ø16
6Ø17
6Ø18
6Ø19
6Ø20
6Ø27
6Ø28
6Ø30
6Ø31
6Ø34
6Ø35
6Ø38
6Ø40
6Ø41
