



Anodesone NV1.1

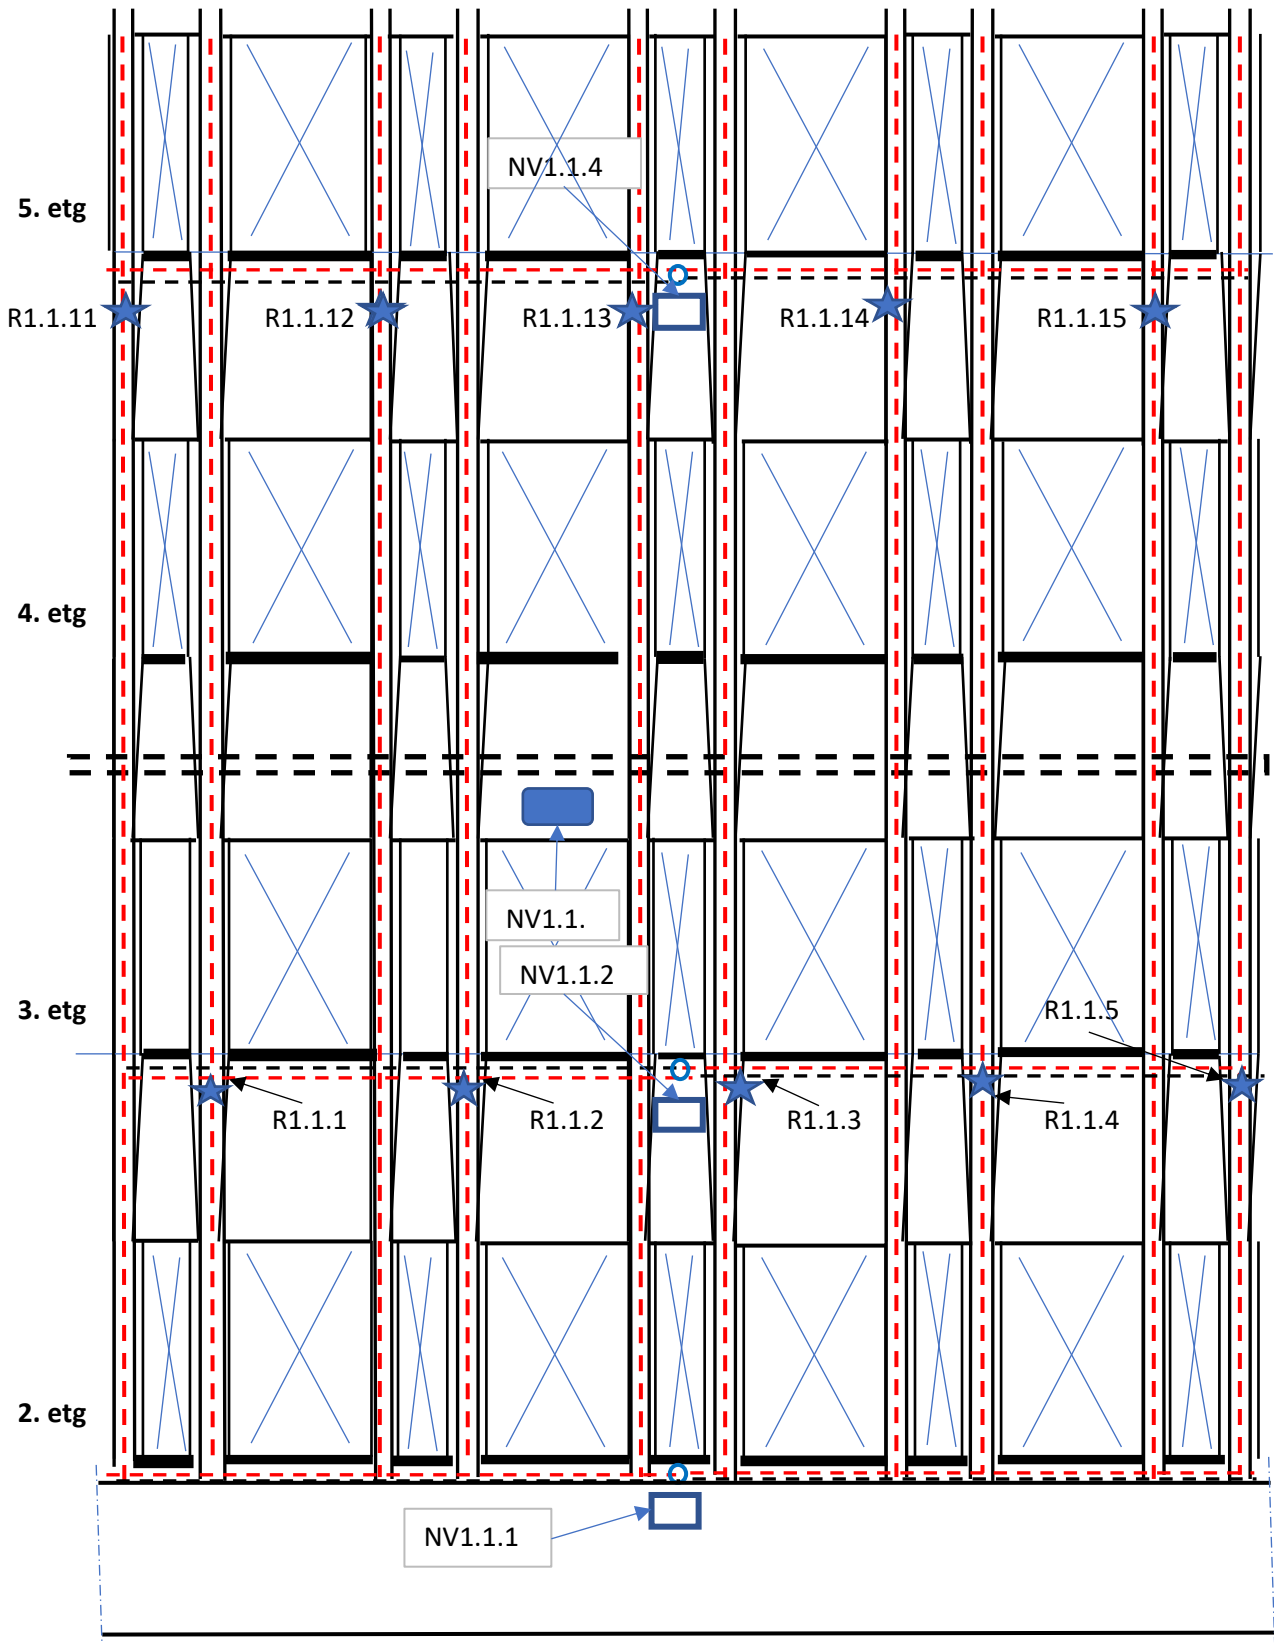


- Anodenett
- - - Armeringsforbindelse
- Tilleder anode
- ★ Referanseselle
- Koblingsboks
- Understasjon

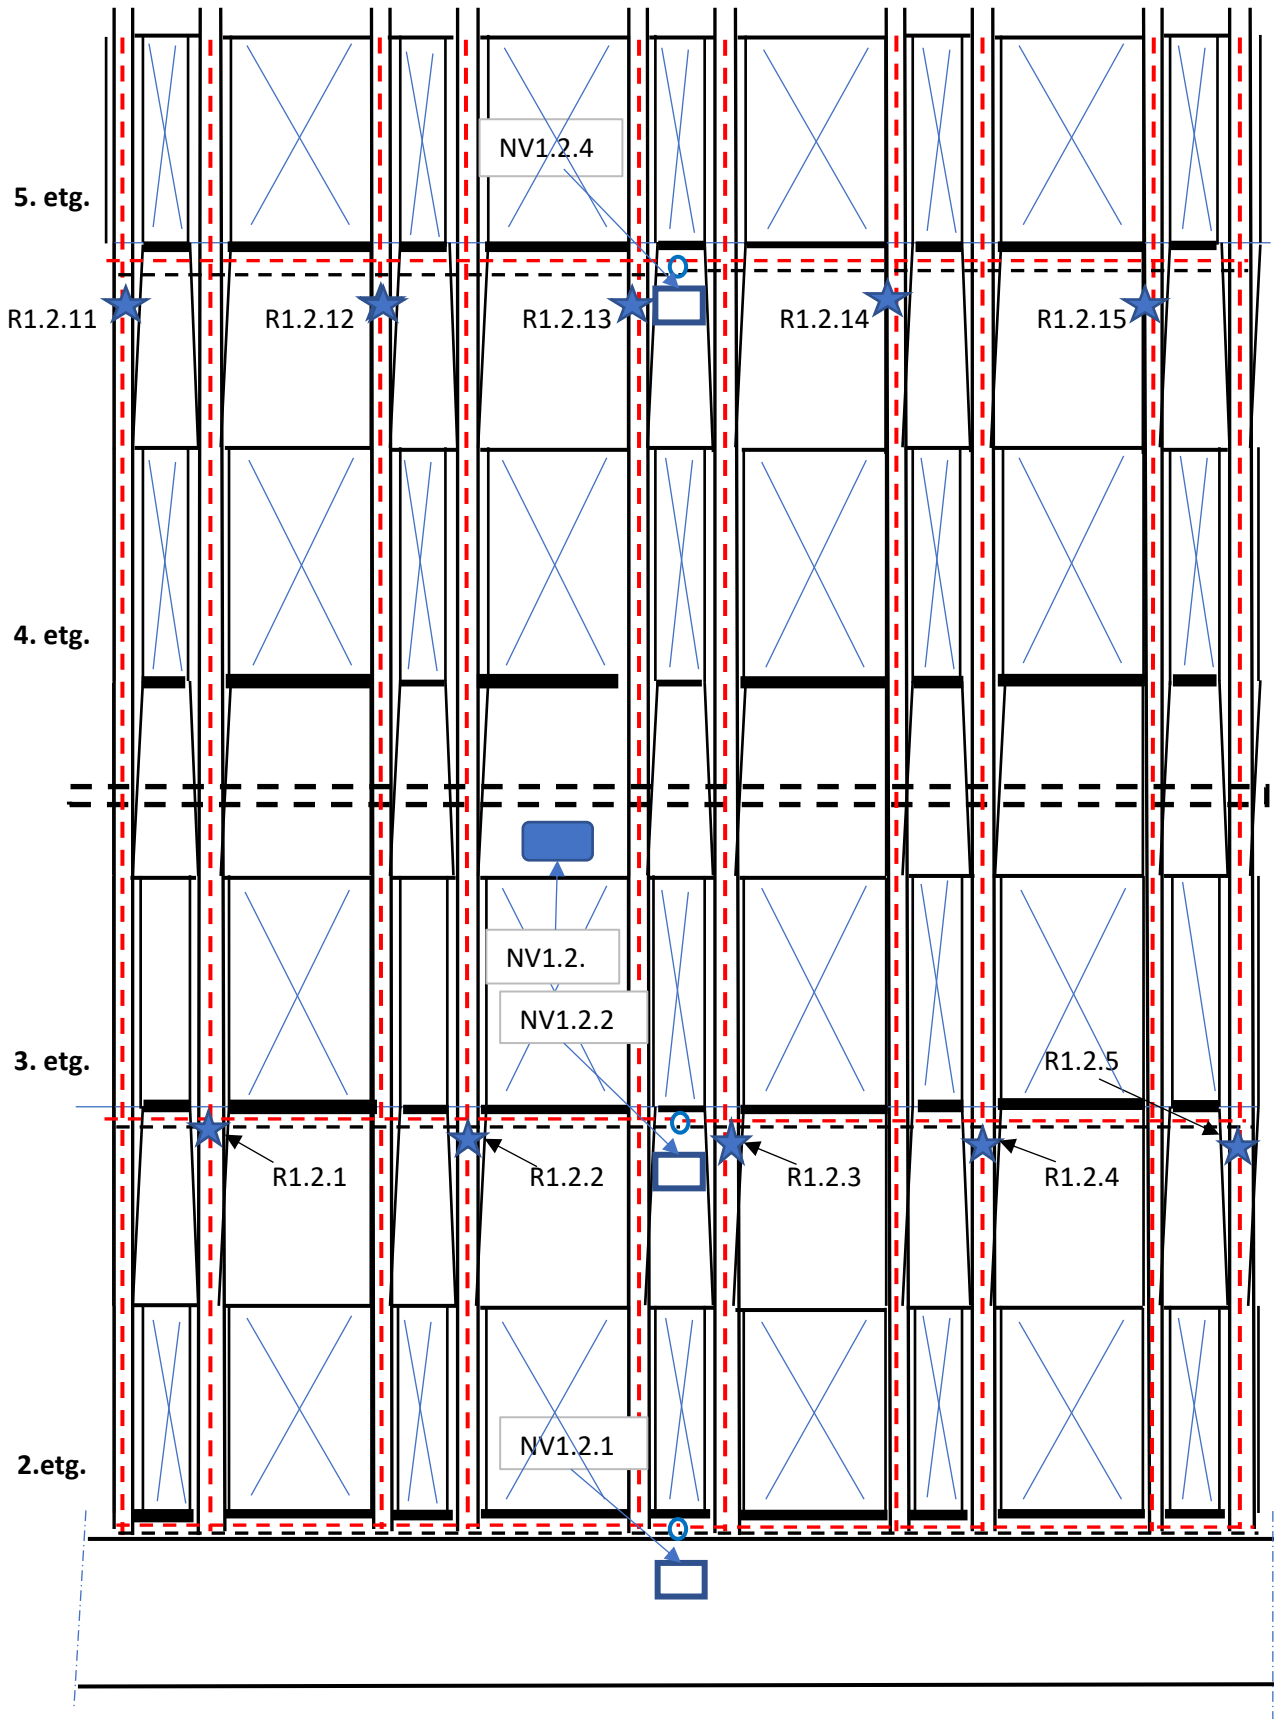

— Anodenett
- - - Tilleder anode

- - - Armeringsforbindelse
★ Referanseselle


□ Koblingsboks
■ Understasjon

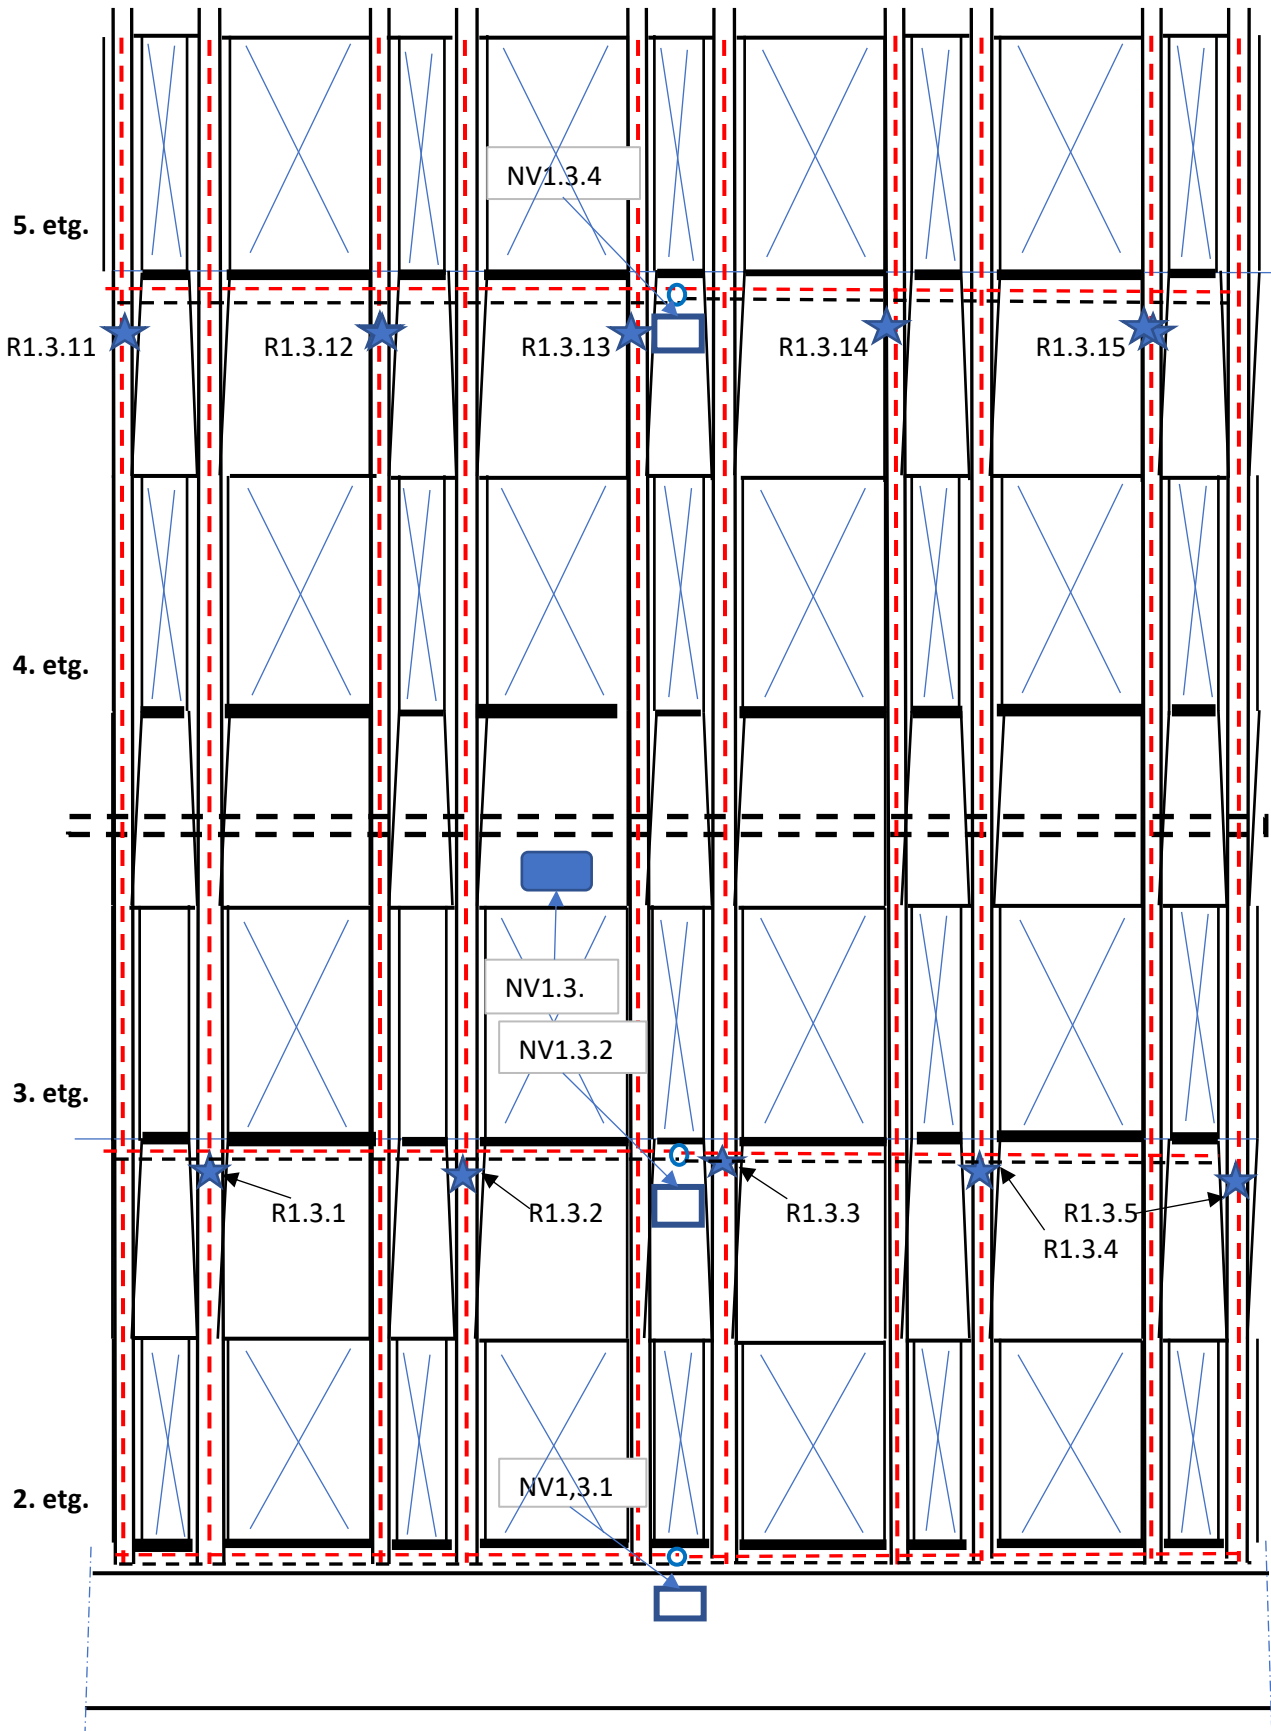


— Anodenett
- - - I tillegg anode

- - - Armeringstorbindelse
★ Kereranseserie


□ Koblingsboks
■ Understasjon

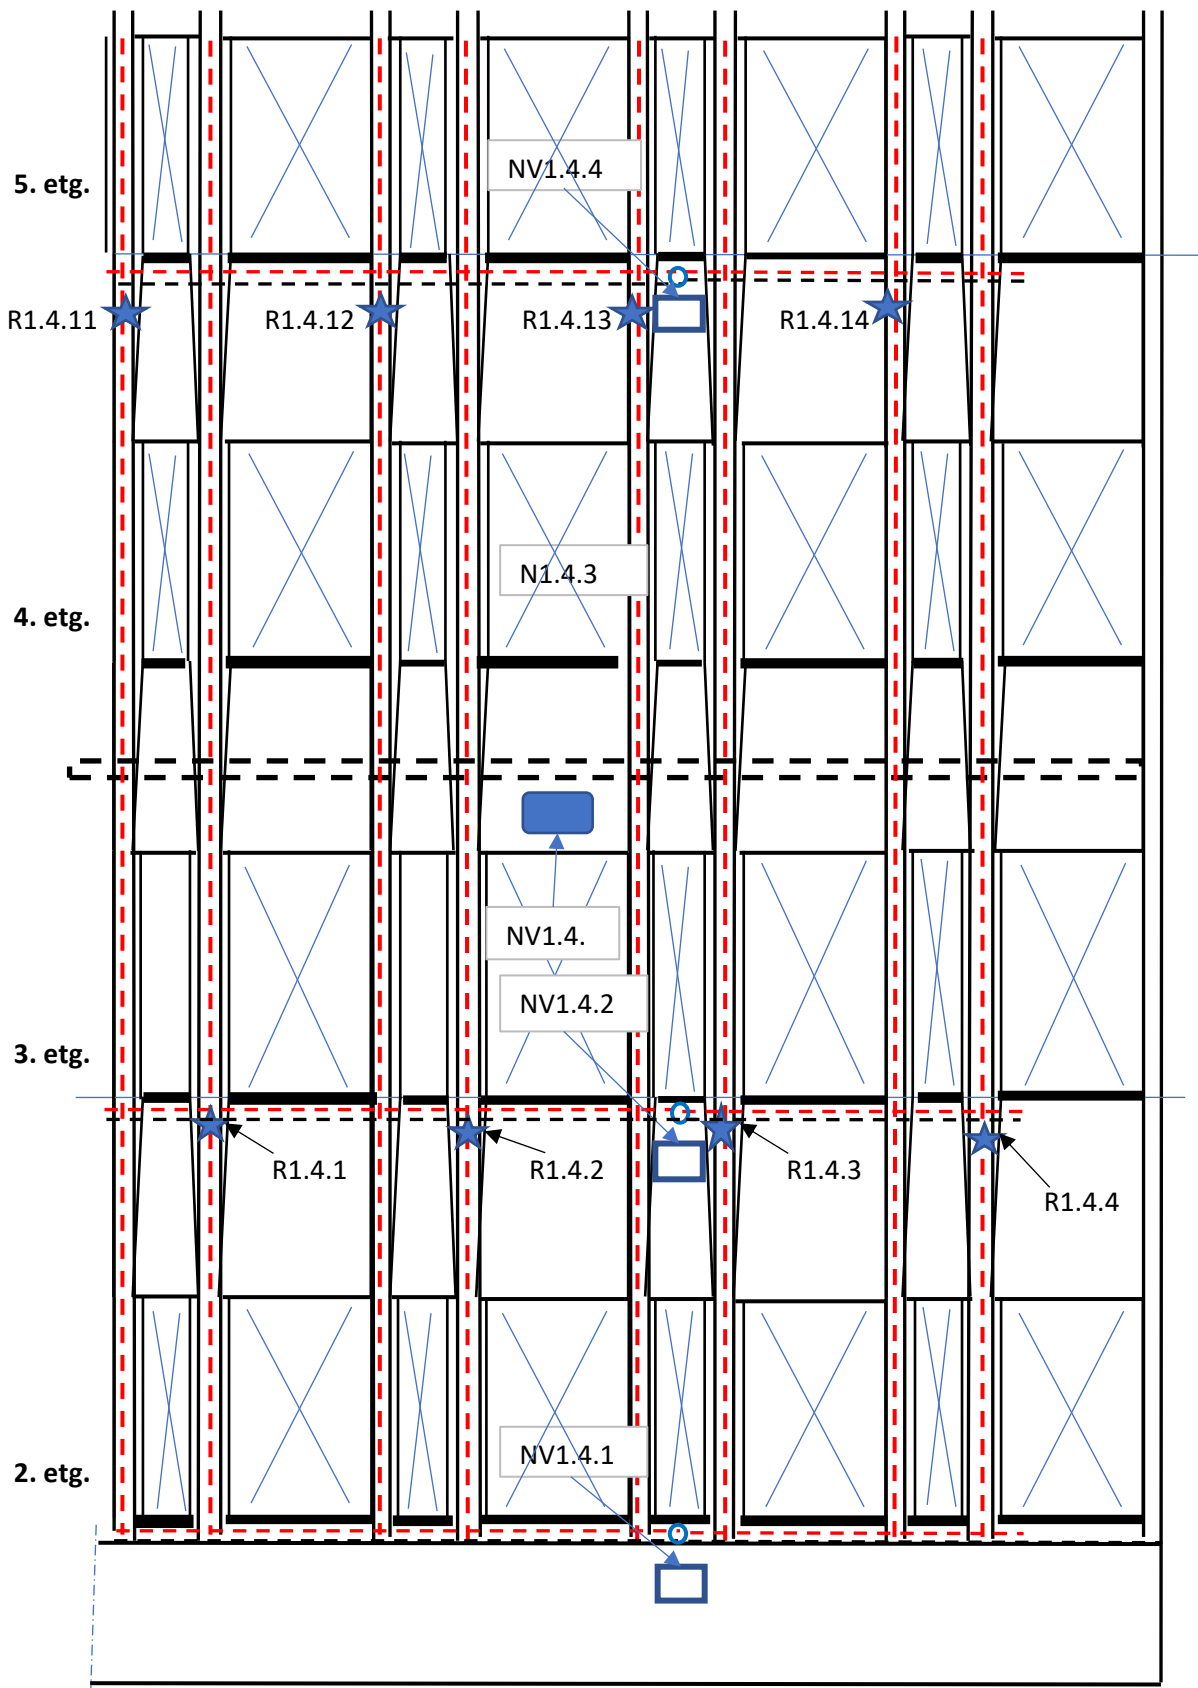

- Anodenett
- - - Armeiringsforbindelse
- ★ Referanseselle
- Koblingsboks
- Understasjon

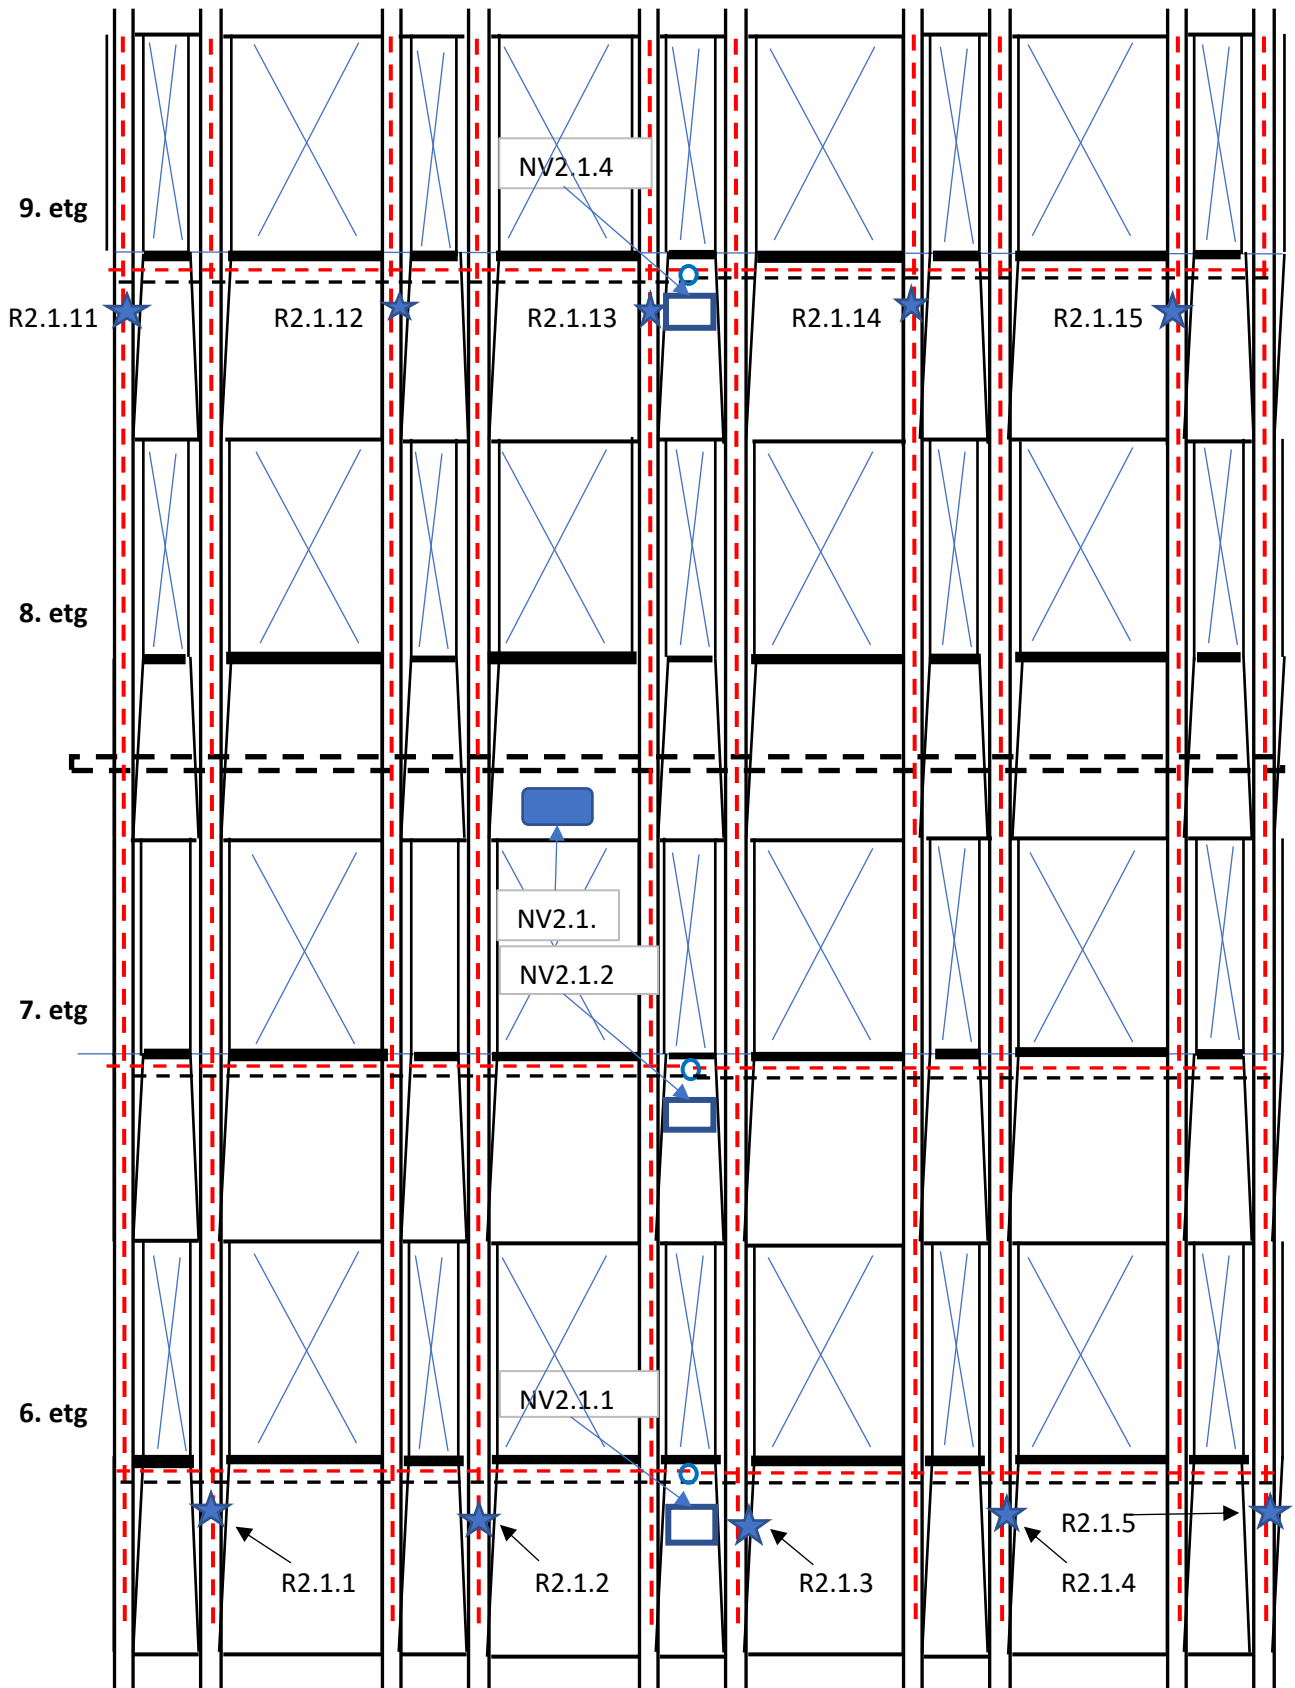



- Anodenett
- - - Tilleder anode
- ★ Armeiringsforbindelse Referanseselle
- Koblingsboks
- Understasjon

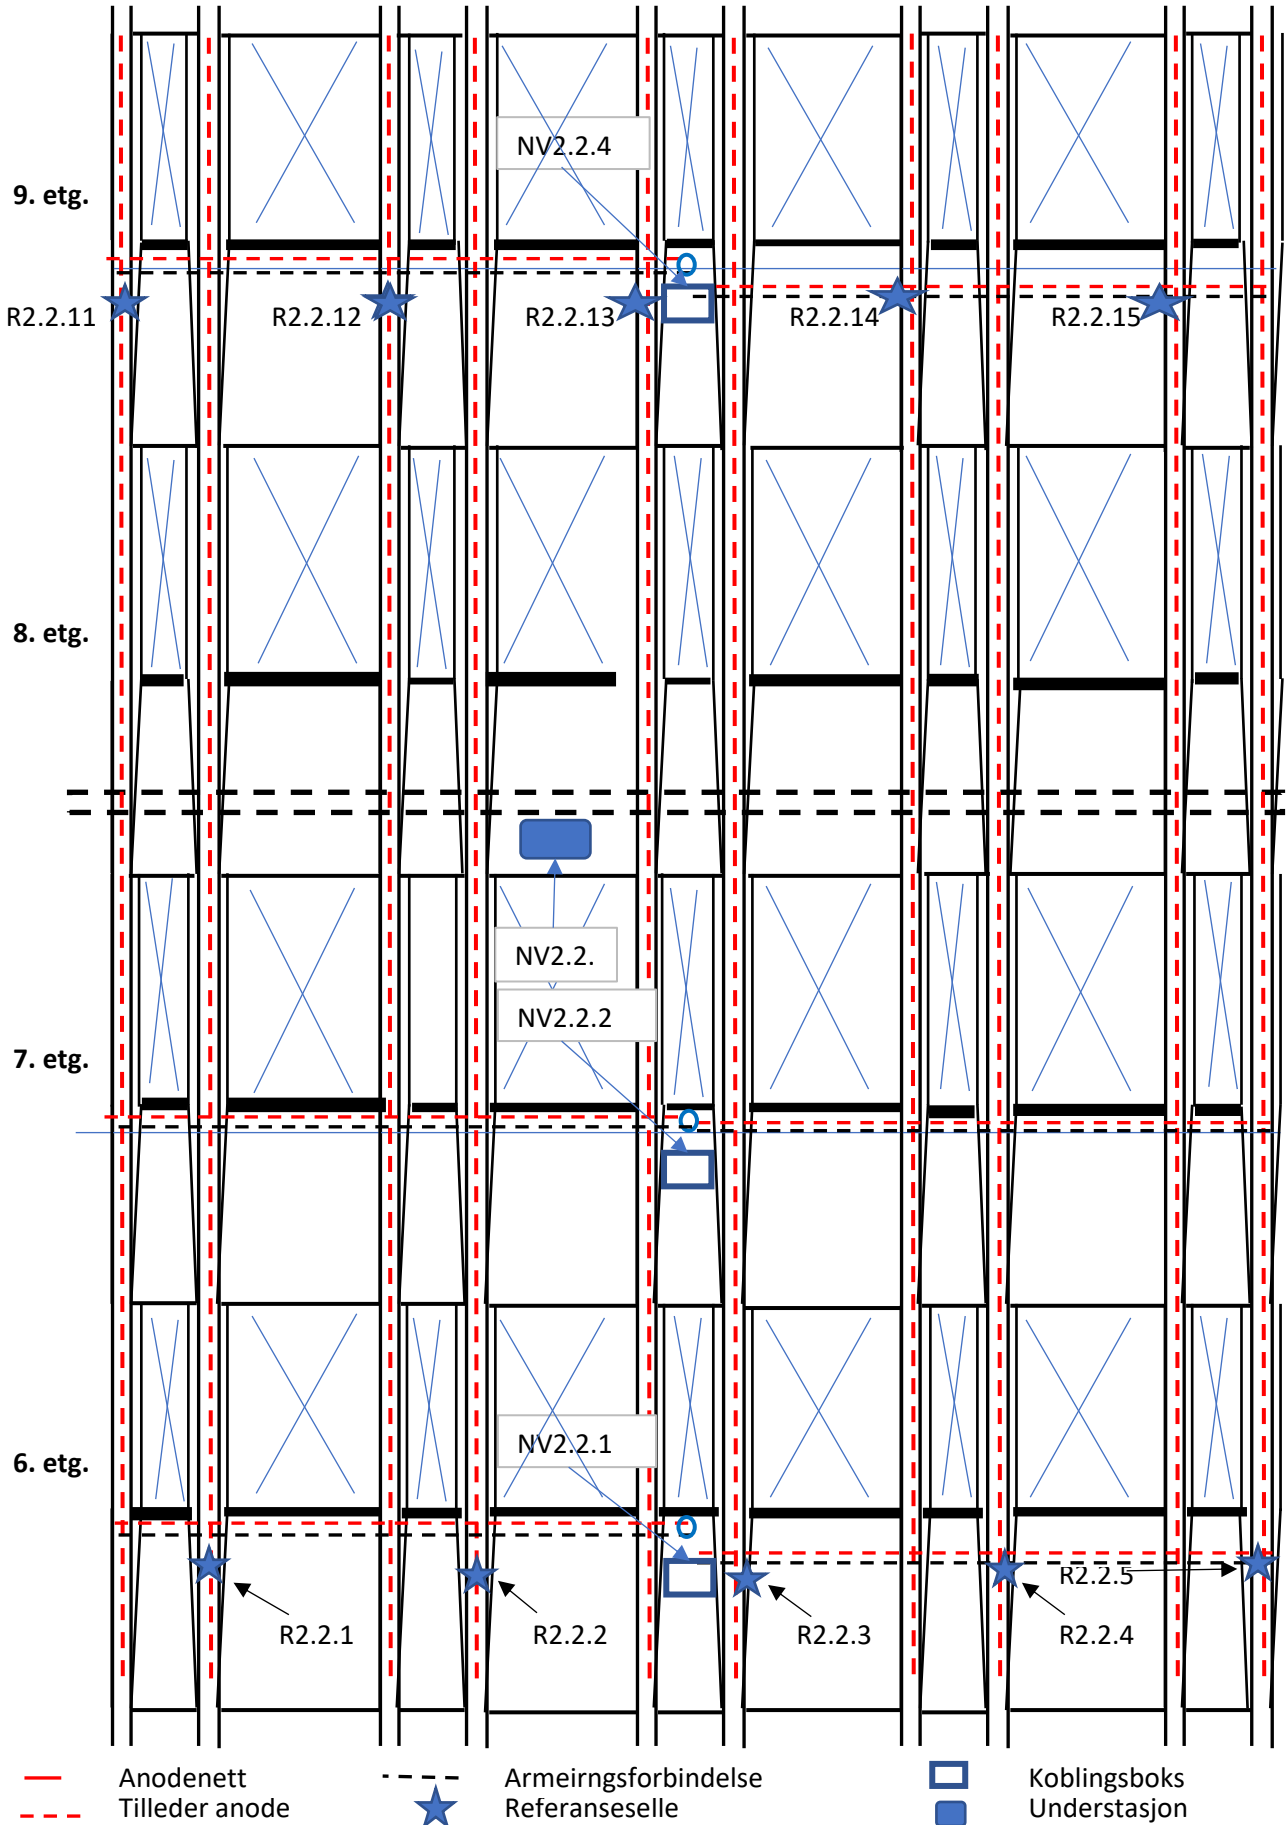

Anodesone NV2.3


Skisse 58

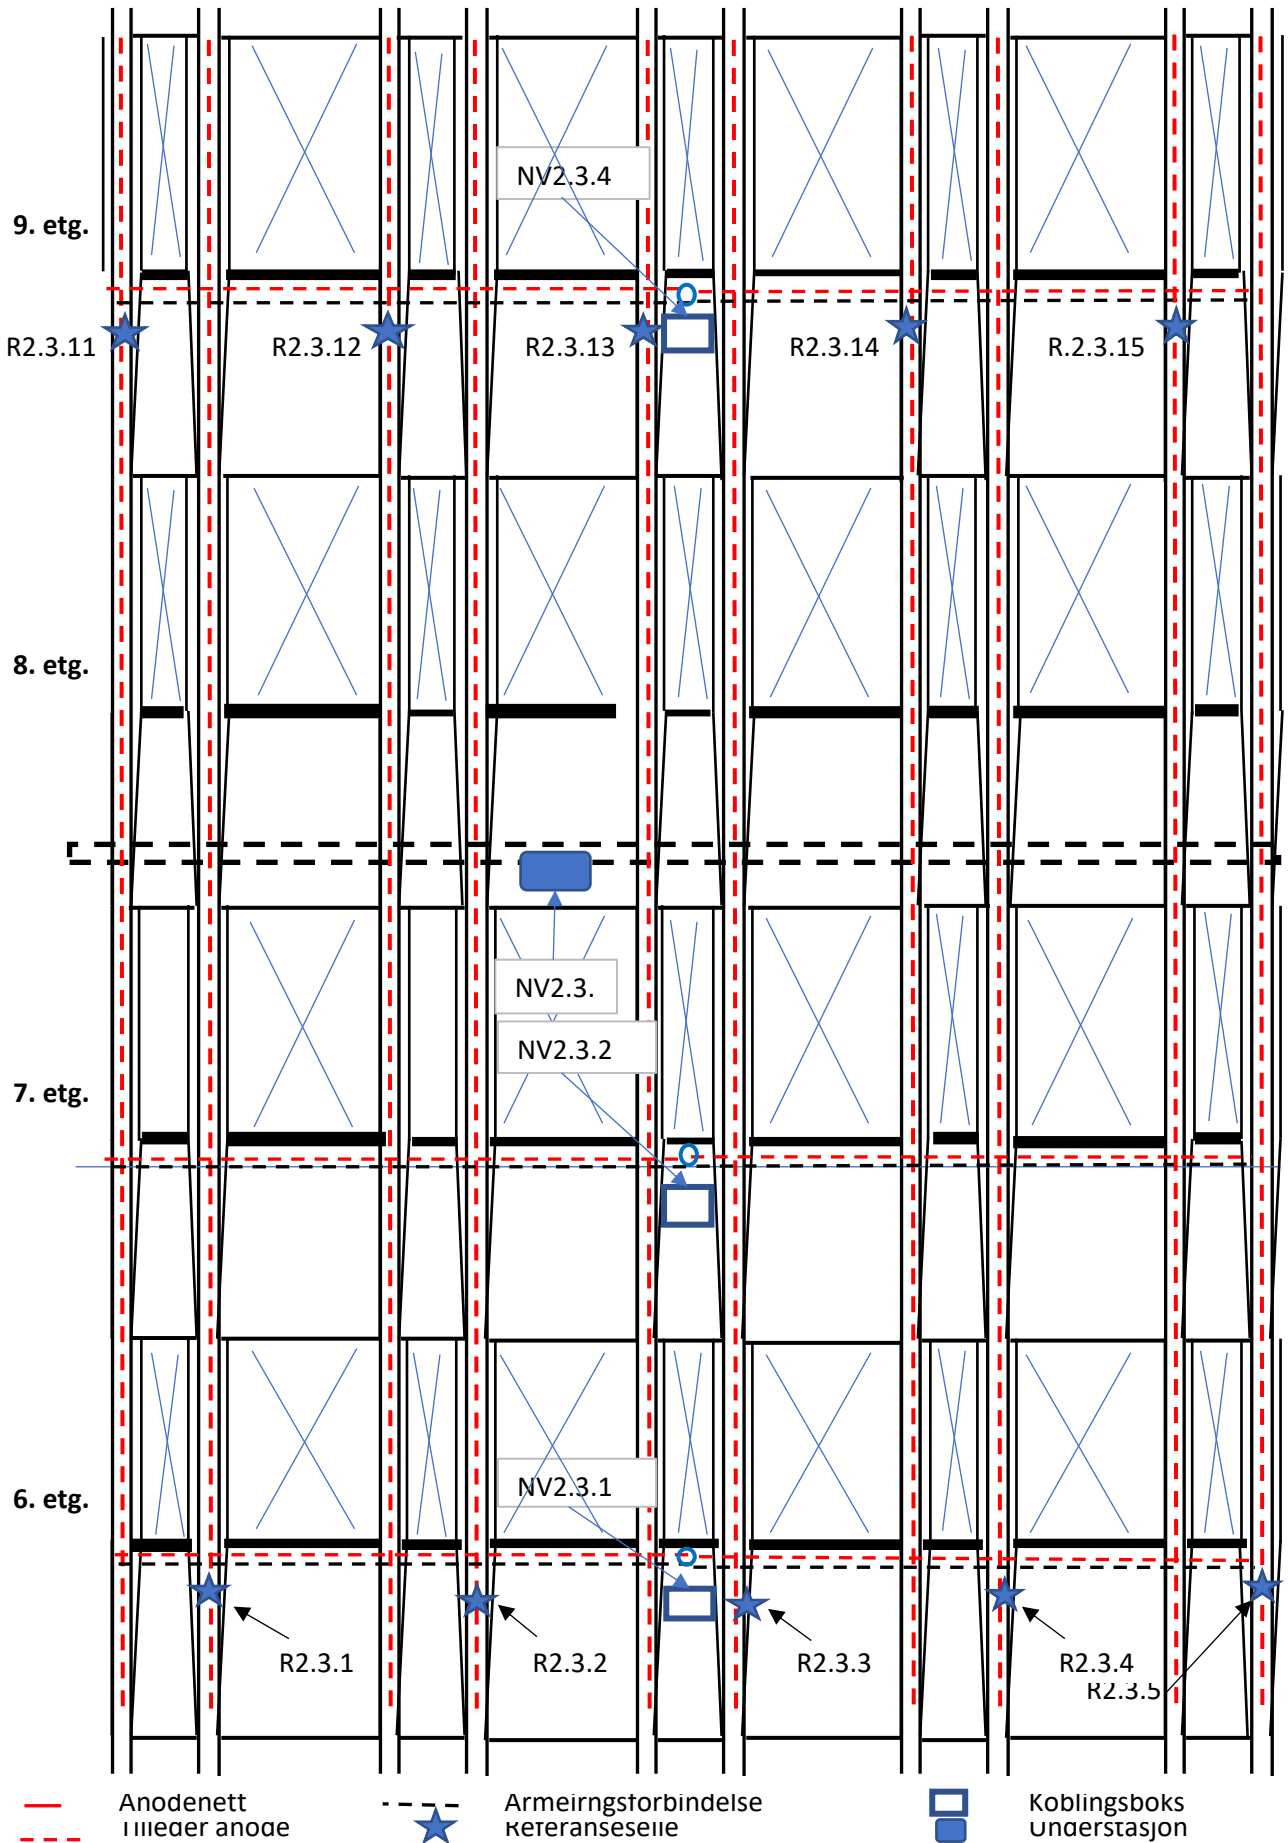

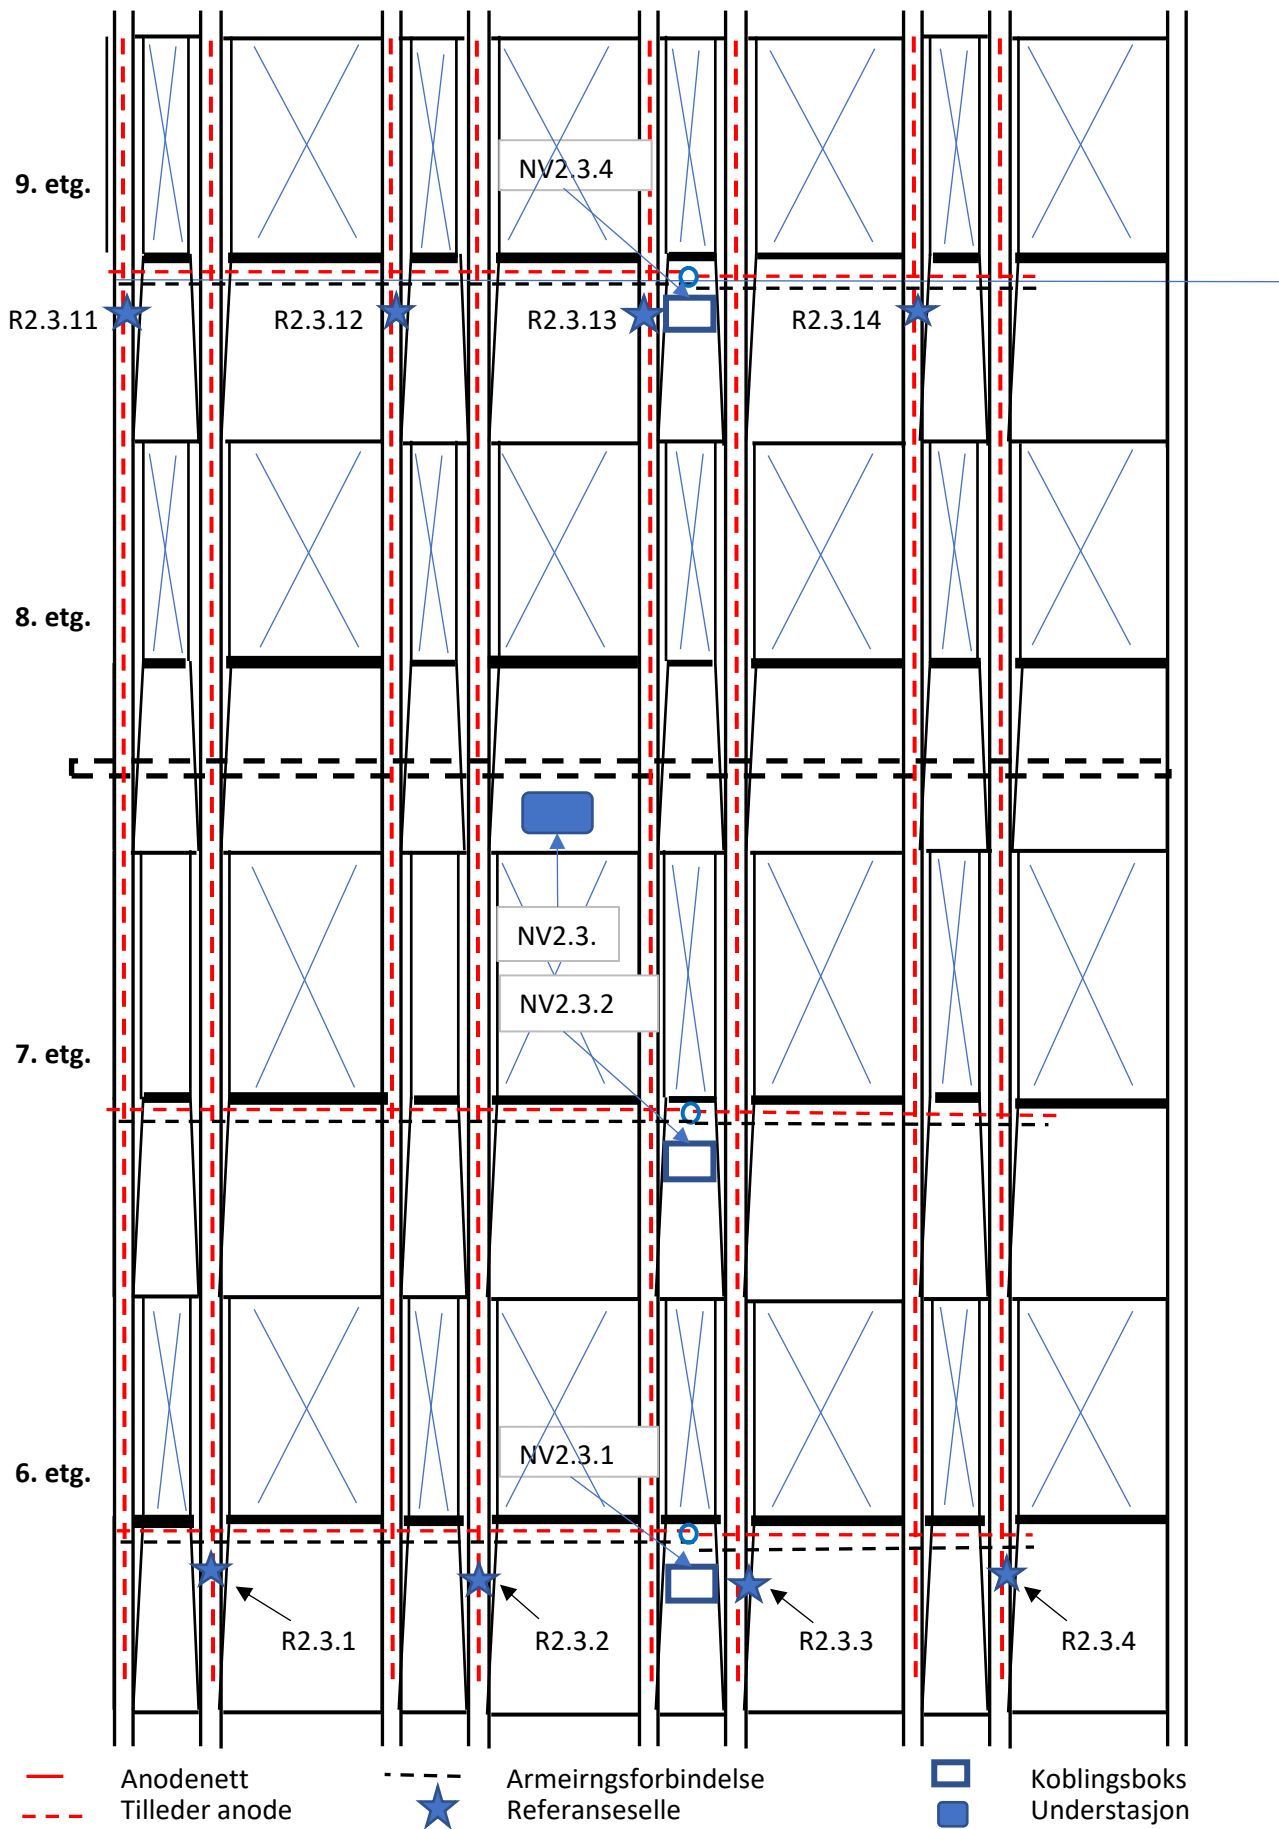

Anodesone NV3.1


Skisse 60

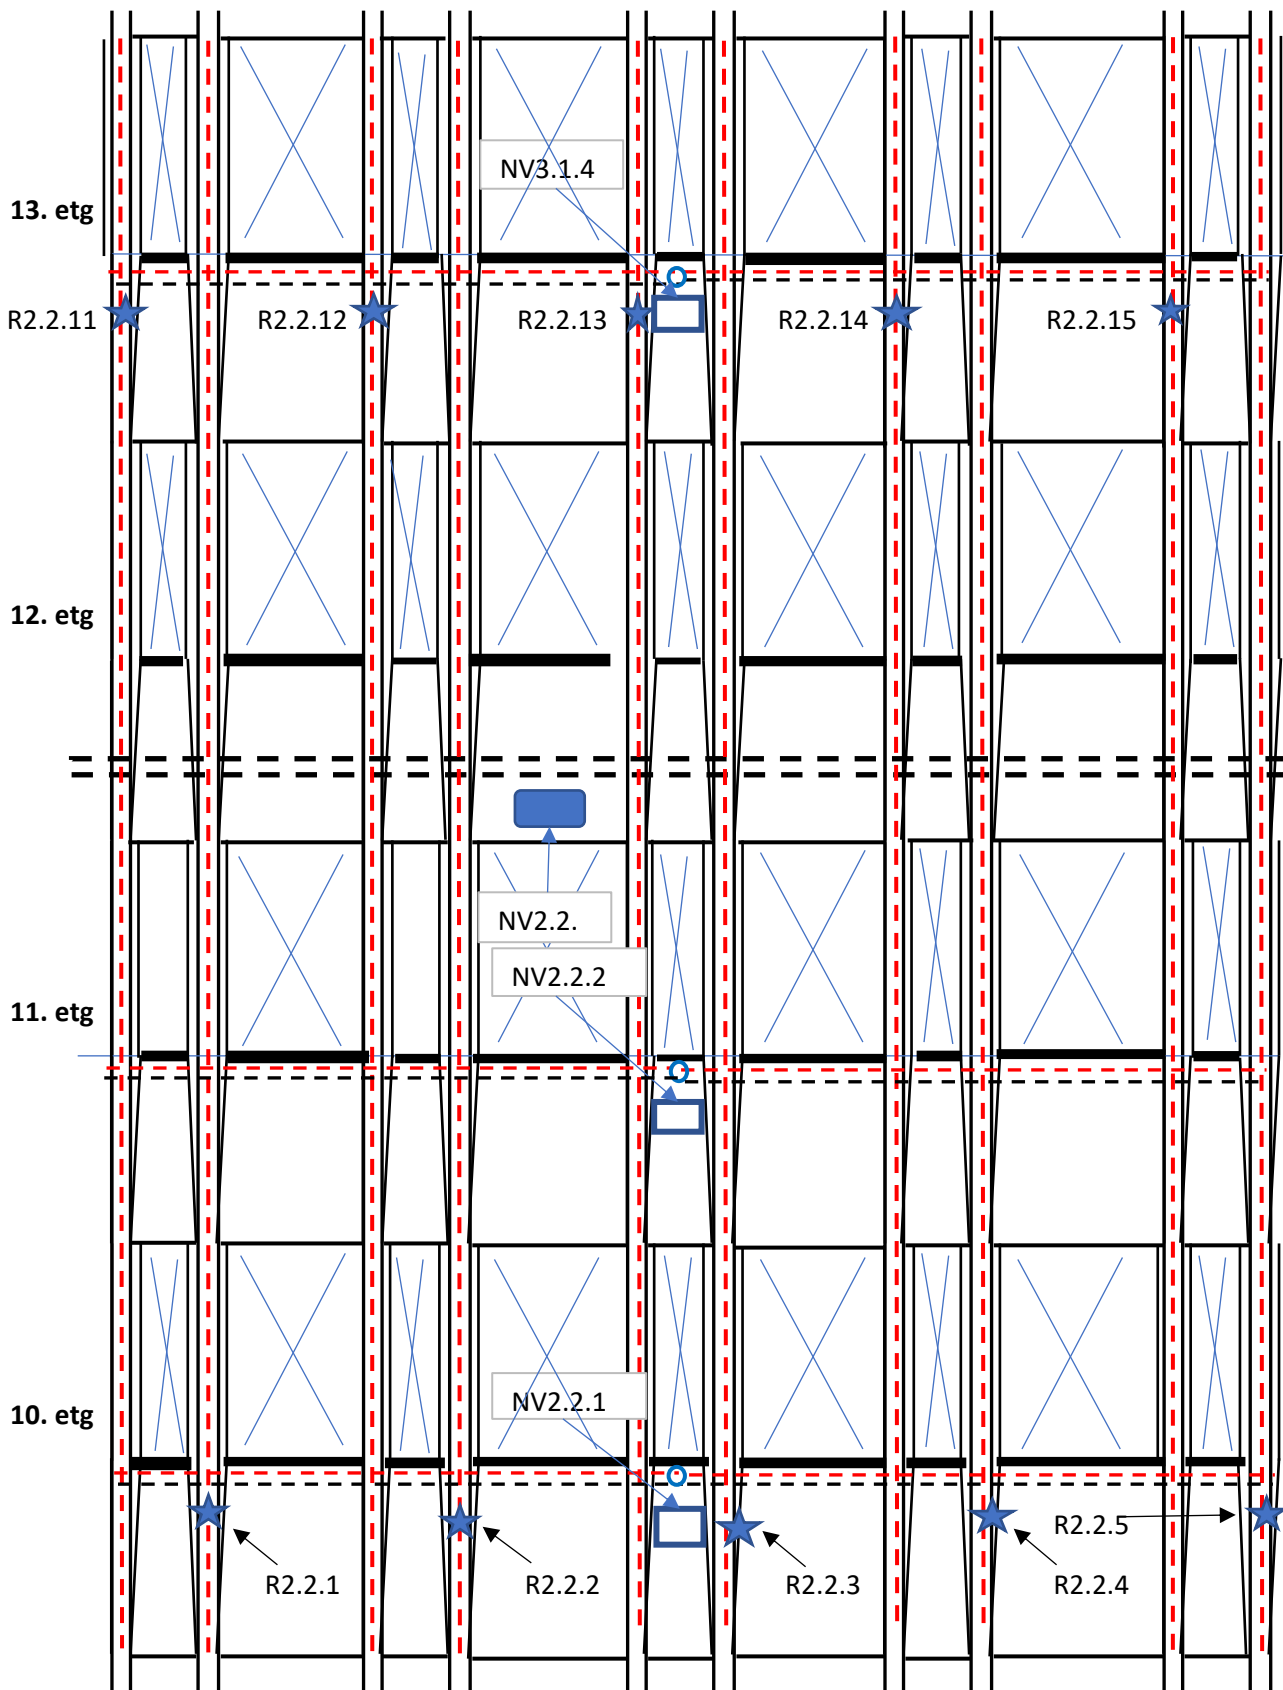

— Anodenett
- - - Tilleder anode


— — — Armeringsforbindelse
★ Referanseselle

□ Koblingsboks
■ Understasjon

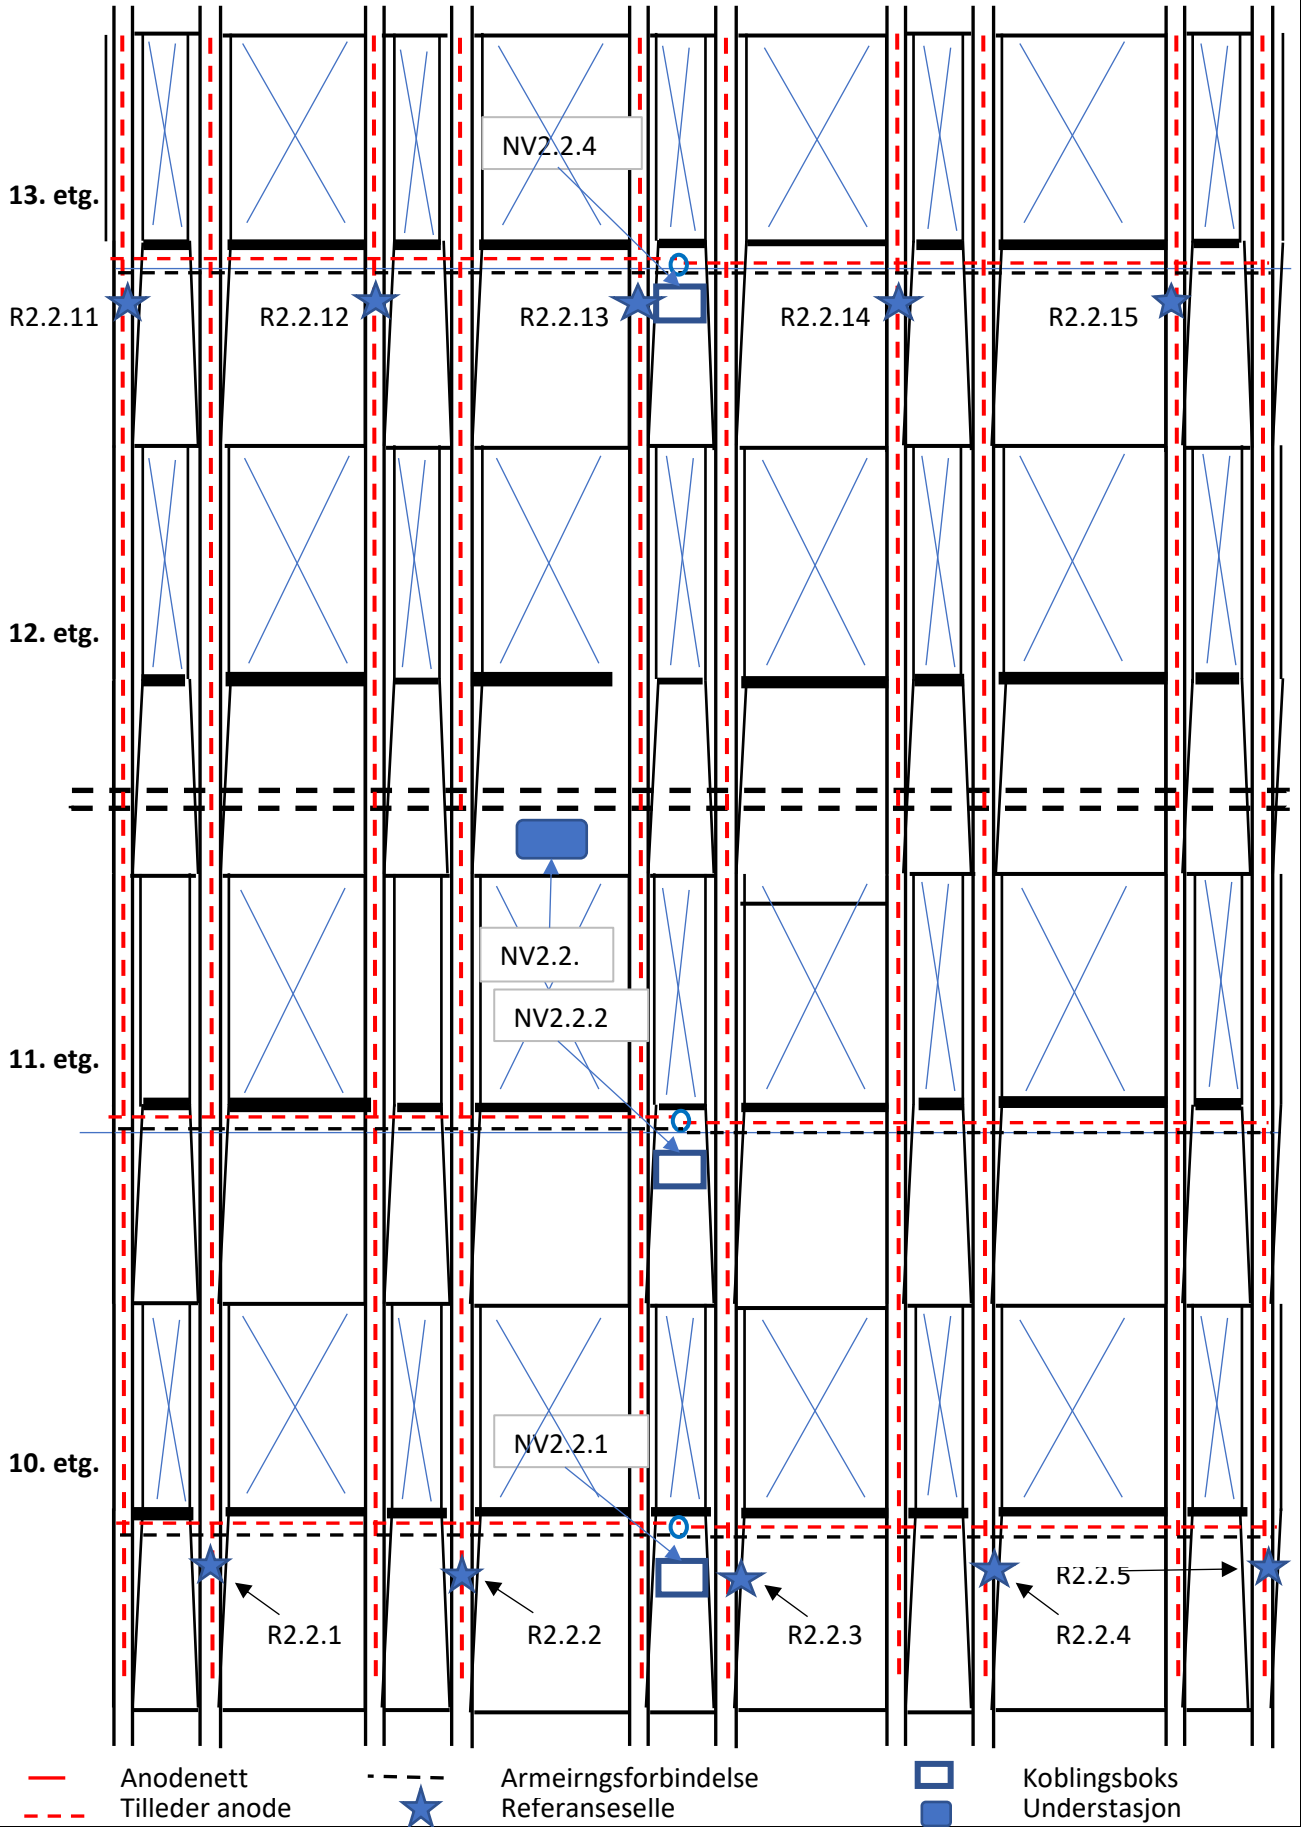


Anodesone NV3.3

Skisse 62

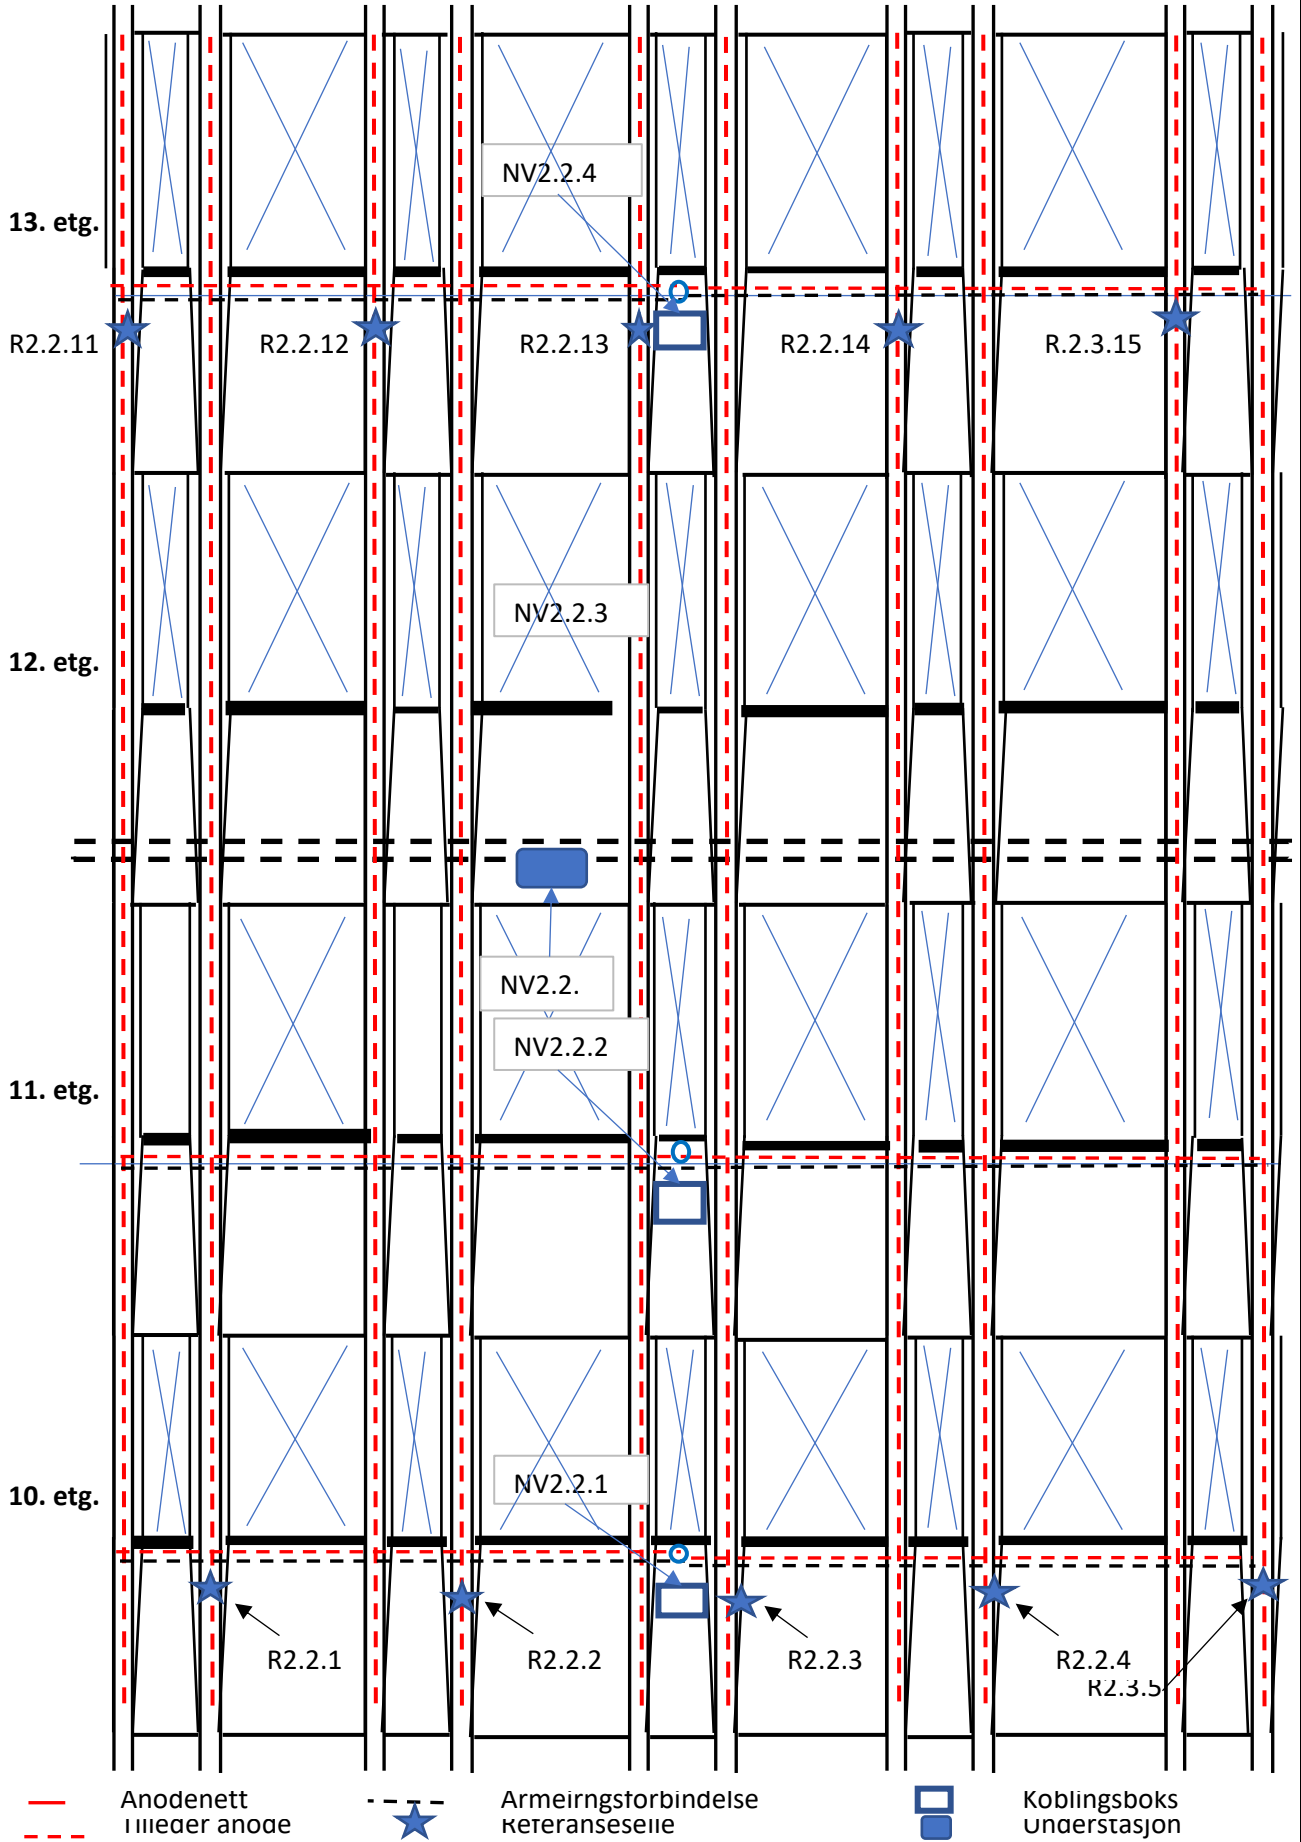

Anodesone NV3.4

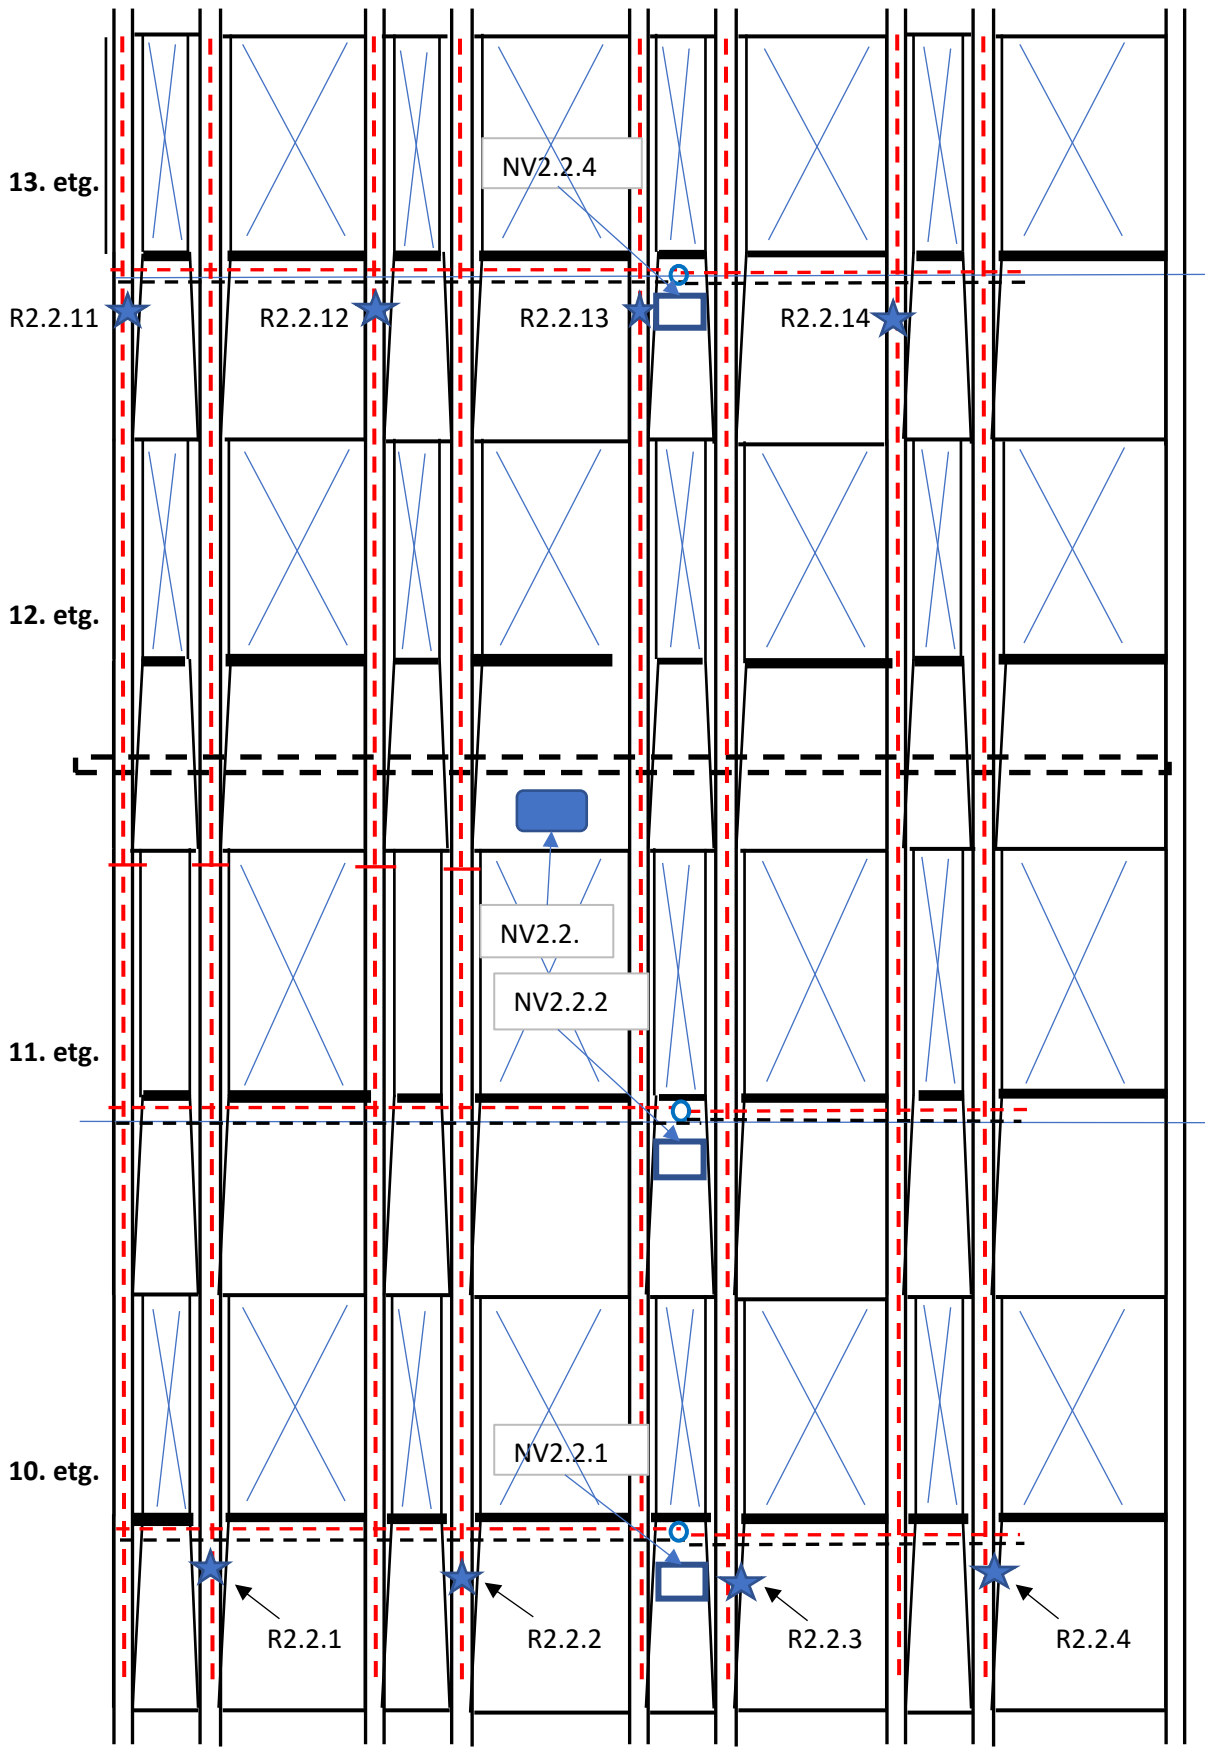

- Anodenett
- - - Armeringsforbindelse
- Tilleder anode
- ★ Referanseselle
- Koblingsboks
- Understasjon