



Eksisterende naturbetong

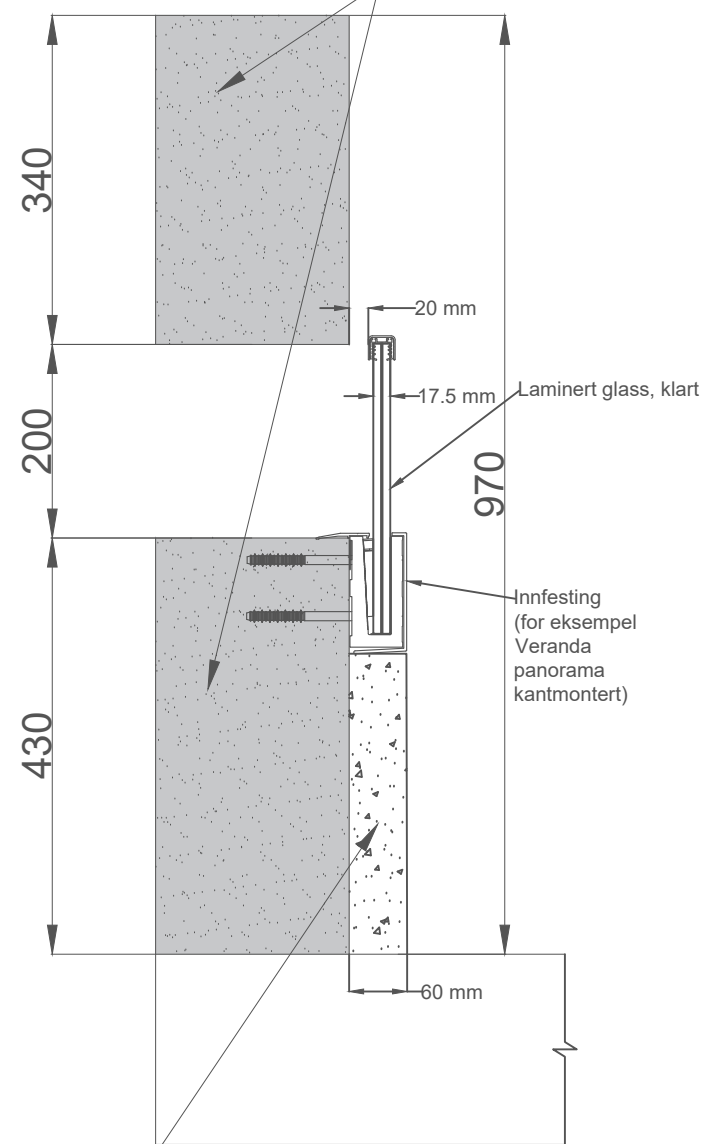


Ny konstruksjonsbetong

Eksisterende naturbetong

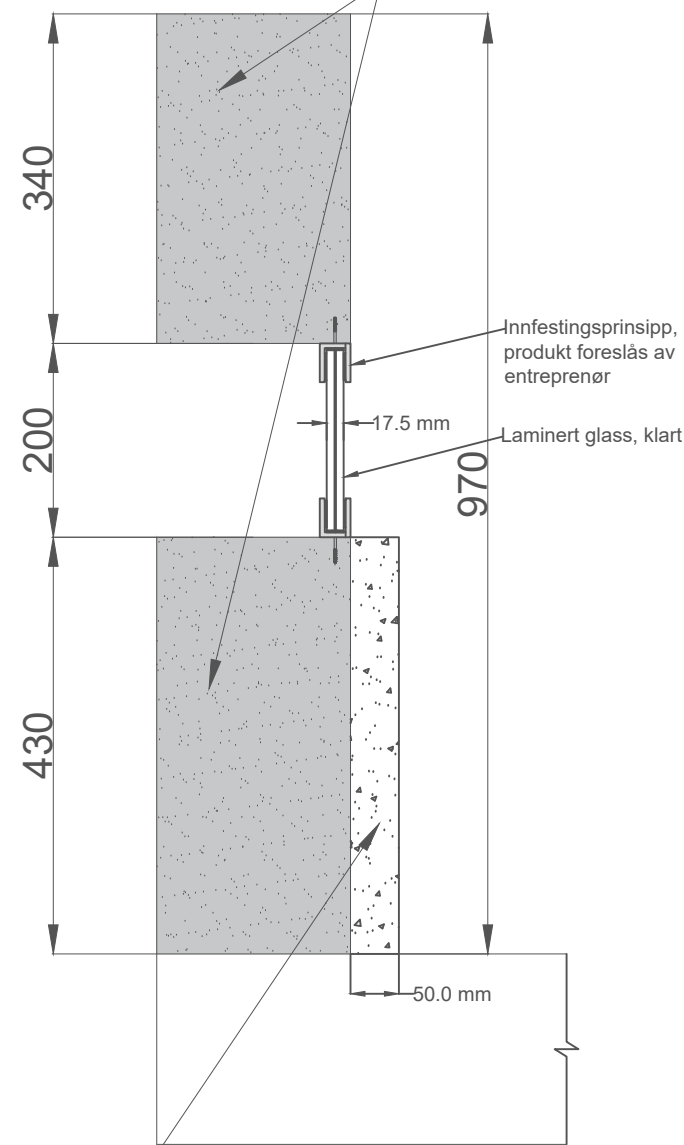

Ny konstruksjonsbetong

Eksisterende naturbetong

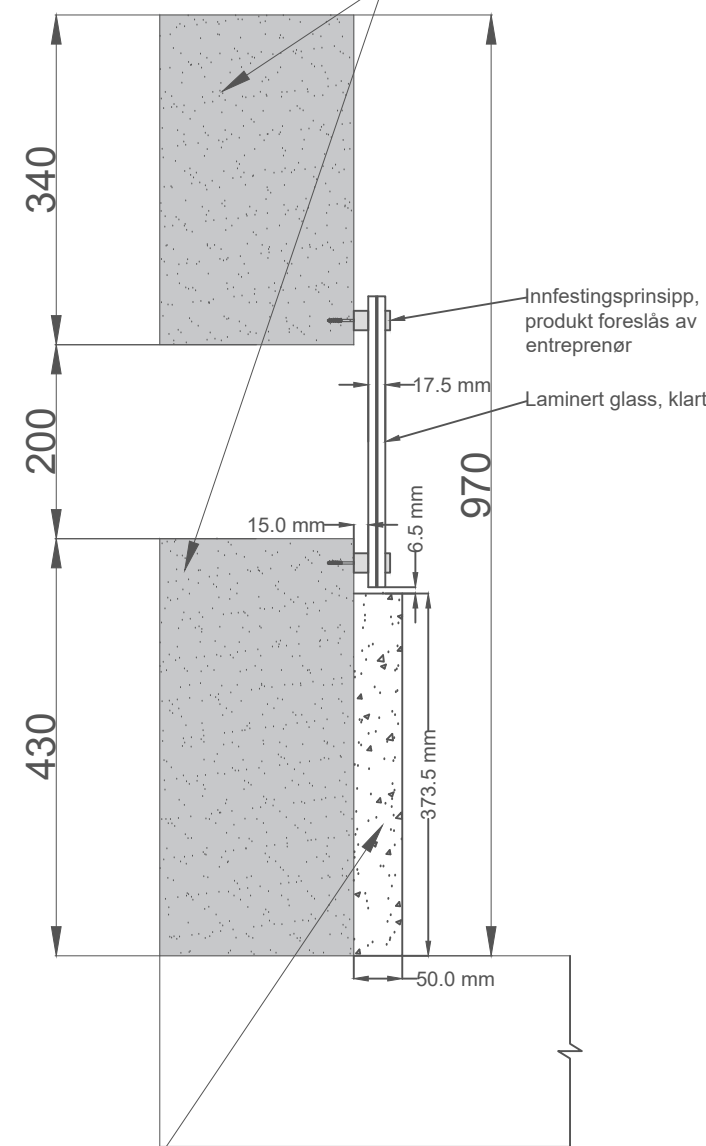

Ny konstruksjonsbetong

Rev.:	Beskrivelse:	Dato:

Kommentarer:

- * NB: alle tre forslag krever at det (med dagens situasjon) søkes om dispensasjon fra kravet om 1 m høyde. Dette kan gjøres med antikvarisk begrunnelse. Alternativt kan tiltak gjøres i gulvet på balkongen.
- * NB: denne tegningen viser potensielle prinsipp for balkongen. Endelig løsning avklares i samråd med Byantikvaren.

FORELØPIG SKISSE, 15.01.2019

Tegningsnummer	Fase
B 284 50 005	ANBUD

Tittel: Rekkverk balkong - kantine (foreløpig prinsipp)

Prosjekt: A0570 - Bergen Rådhus - fasaderehabilitering

Oppdragsgiver: Bergen Kommune, etat for utbygging

	Dato: 15.01.2019	Rev. dato:
	Tegnet av: J.A.	Rev. nummer:
Jacob Kjødesevei 15 5232 Paradis Tlf: 55 60 40 50	Kontrollert av: T.B.	Prosjektnummer: 2012221