


# Anodesone SØ1.1

Skisse 2

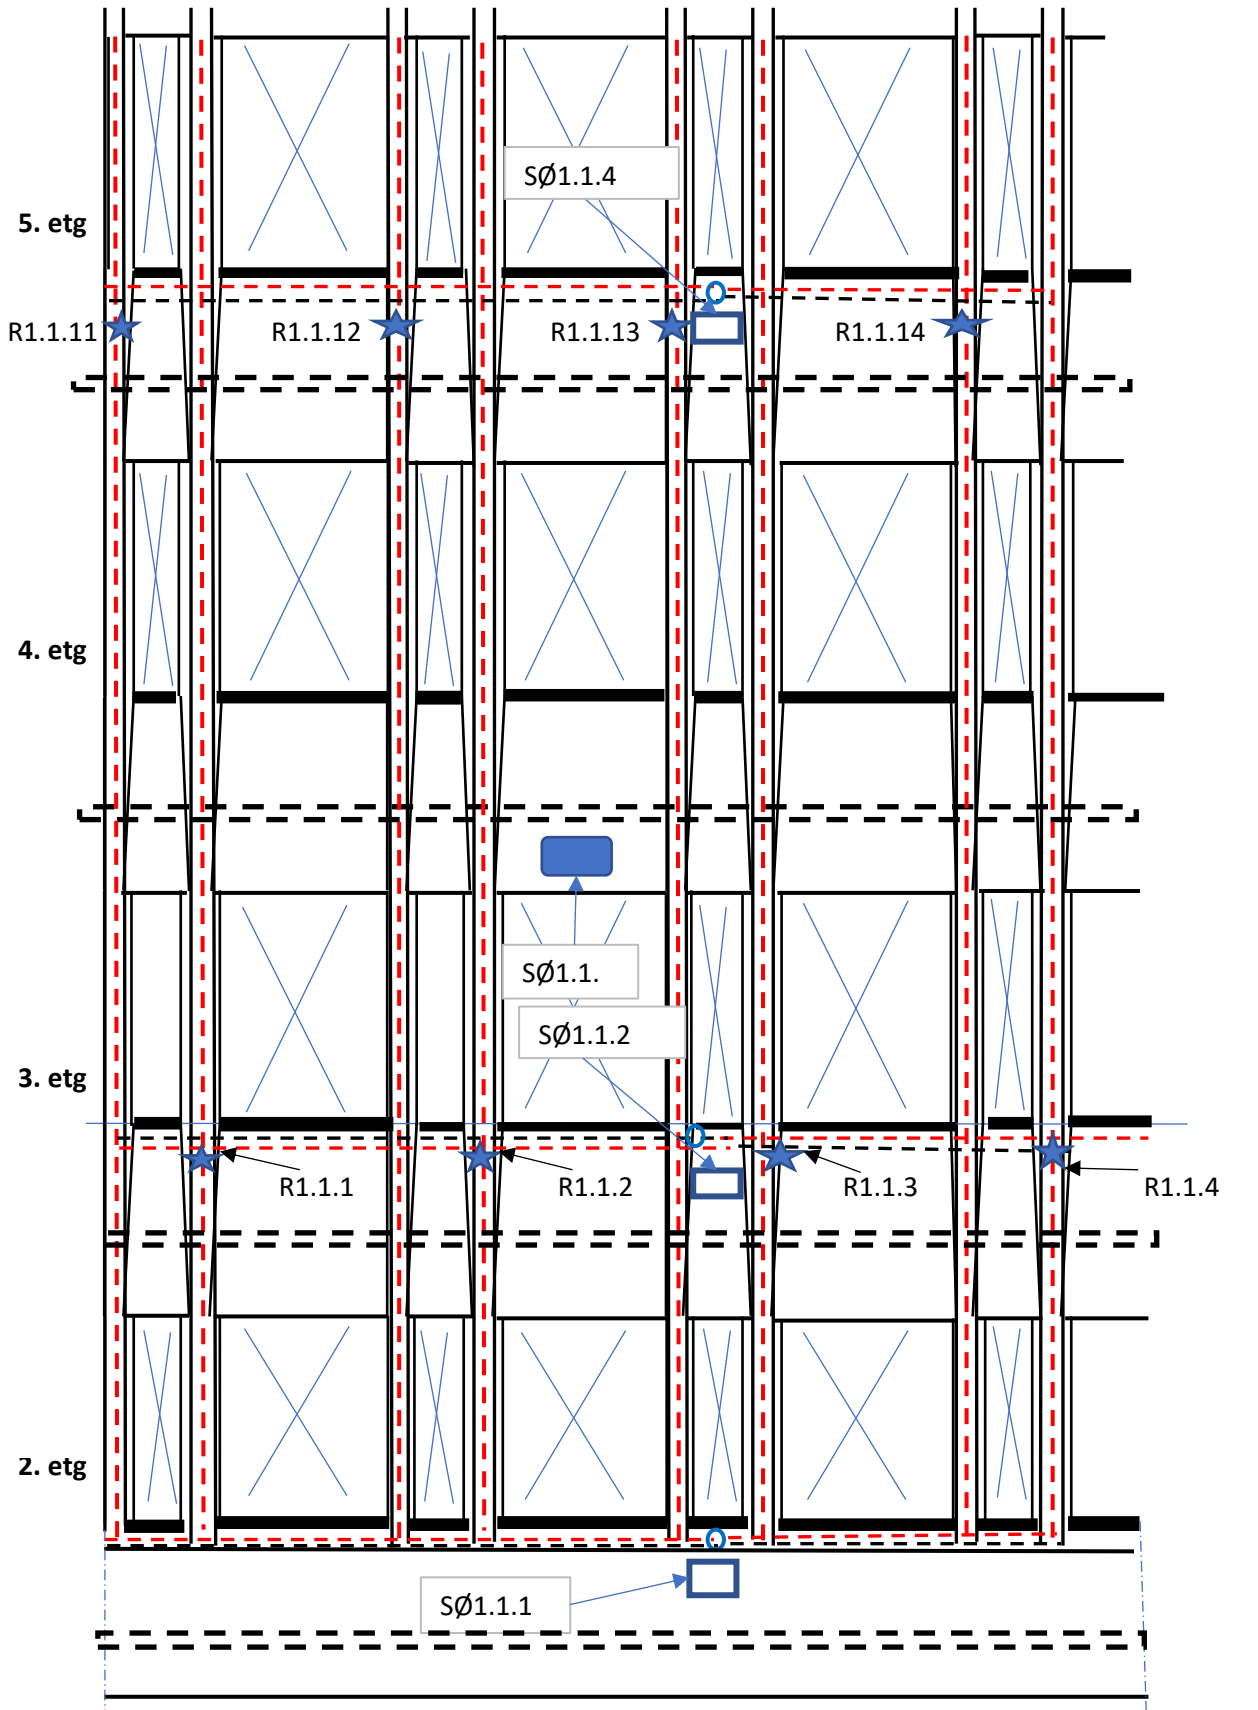

— Anodenett

- - - Tilleder anode

— Armeringstorbindelse



Referanseselle




Koblingsboks



Understasjon

# Anodesone SØ1.2

Skisse 3

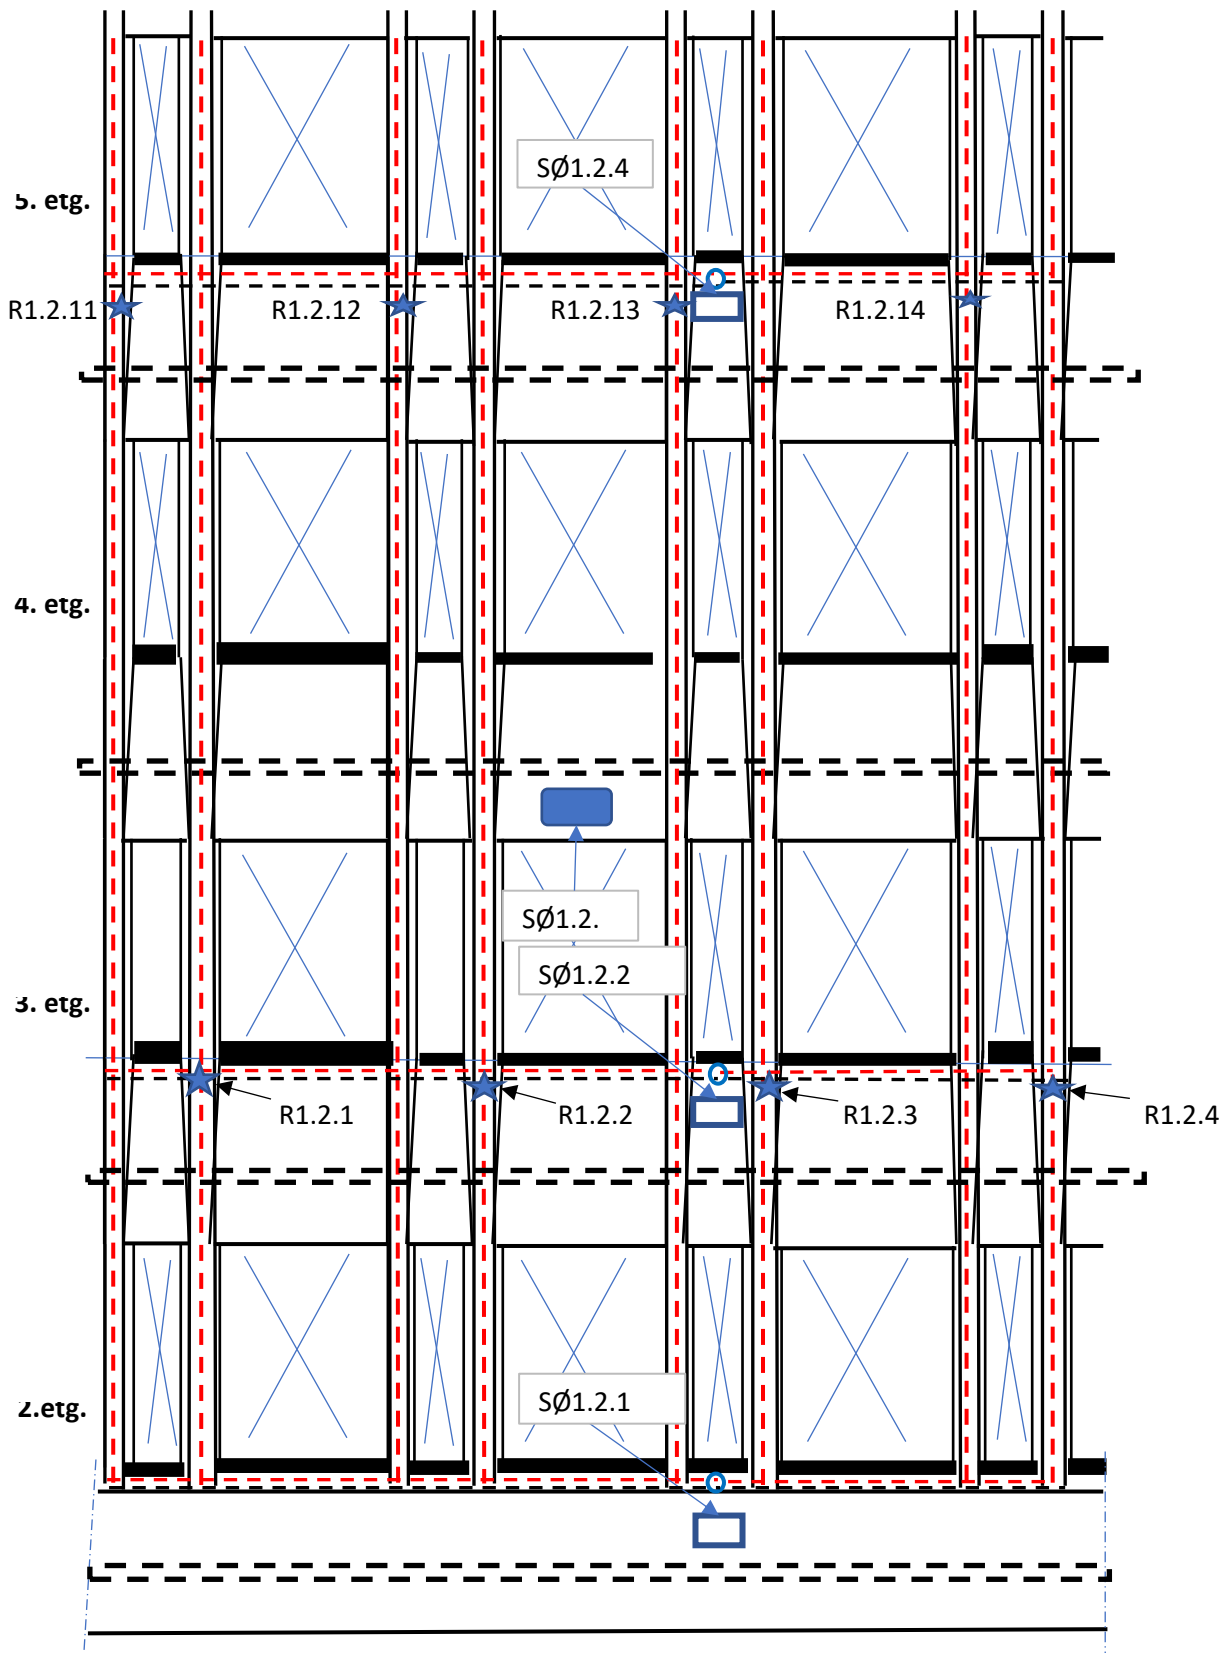

— Anodenett

- - - Tilleder anode



- - - Armeringsforbindelse  
Referanseselle




Koblingsboks



Understasjon

Anodesone SØ1.3

Skisse 4

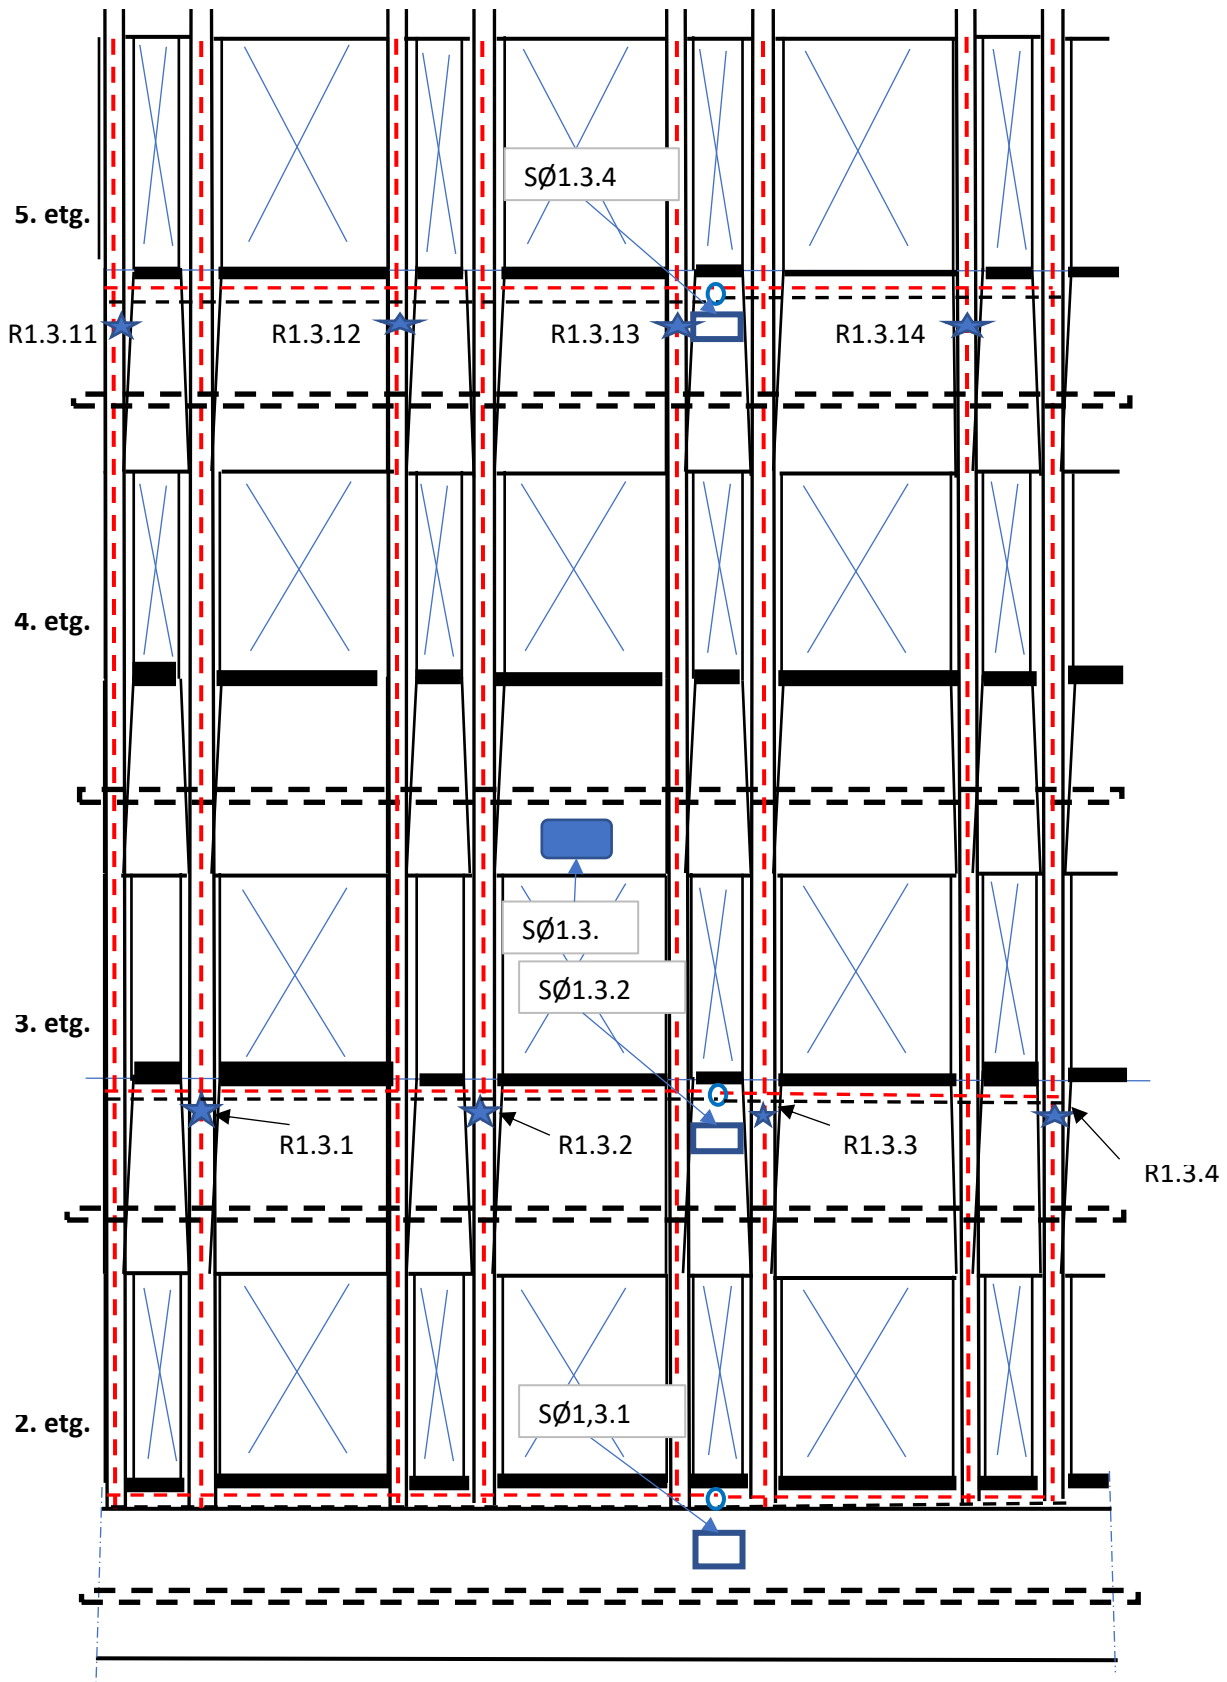


— Anodenett  
- - - - - i tillegg anode

- - - - - Armeringstorbindinge  
★ Koreranseselle

□ Koblingsboks  
■ Understasjon

# Anodesone SØ1.4

Skisse 5

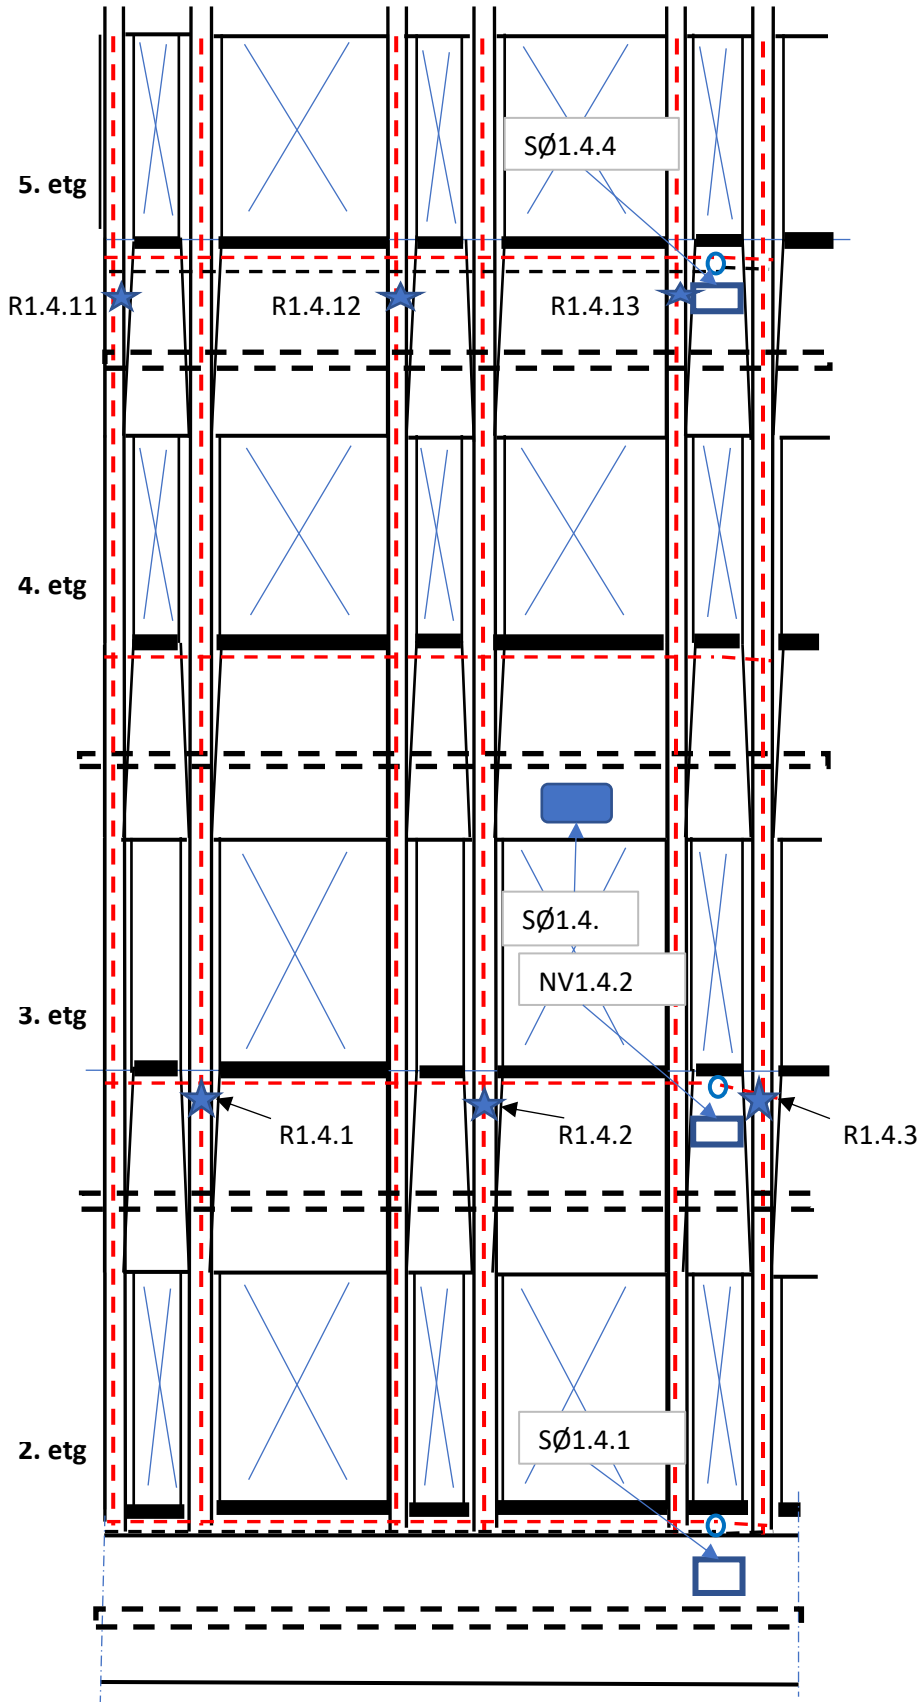


— Anodenett  
- - - - - i tillegg anode

- - - - - Armeringstorbindelse  
★ Referanseselle

□ Koblingsboks  
■ Understasjon

# Anodesone SØ2.1

Skisse 6

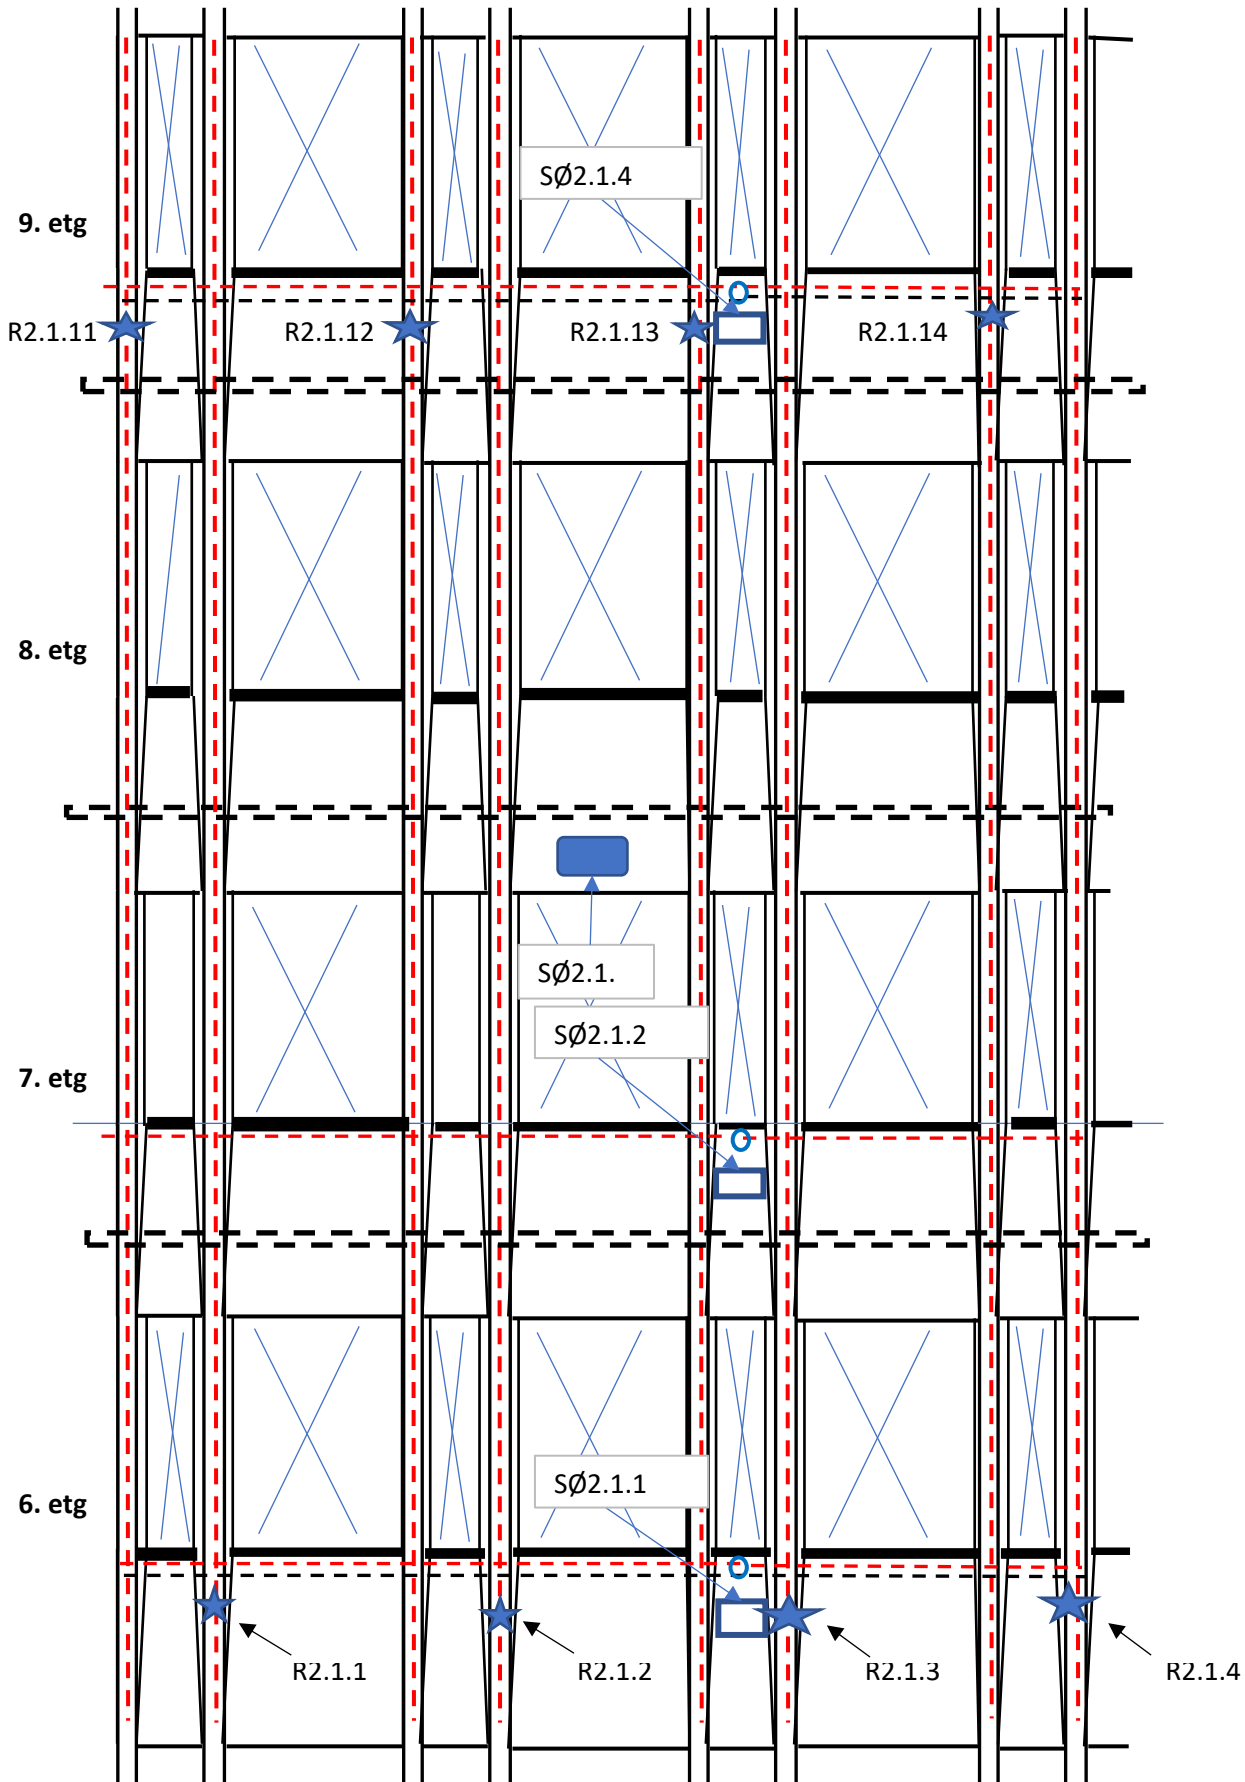

— Anodenett

- - - Tilleder anode

- - - Armeringsforbindelse



★ Referanseselle




□ Koblingsboks



■ Understasjon


# Anodesone SØ2.2

Skisse 7

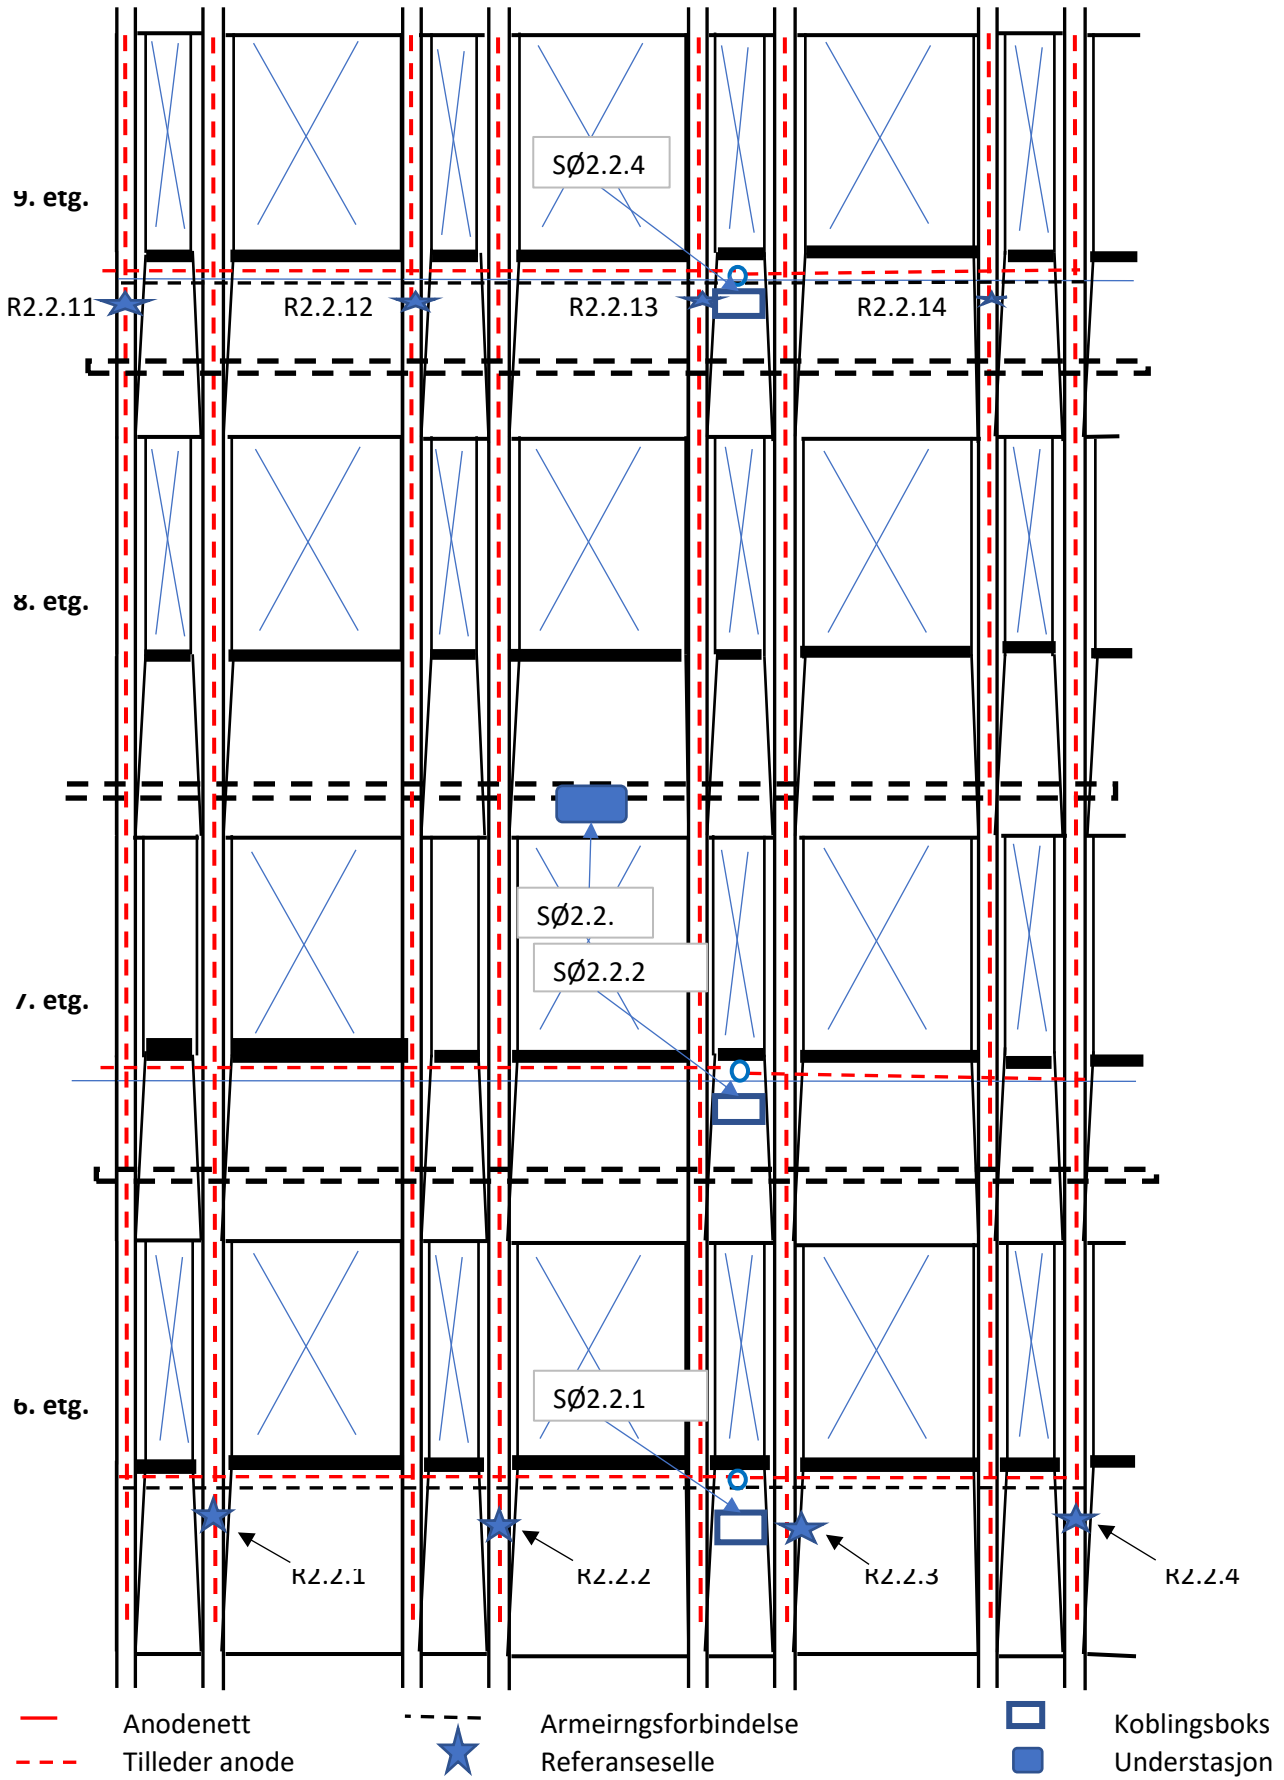


Anodesone SØ2.3

Skisse 8

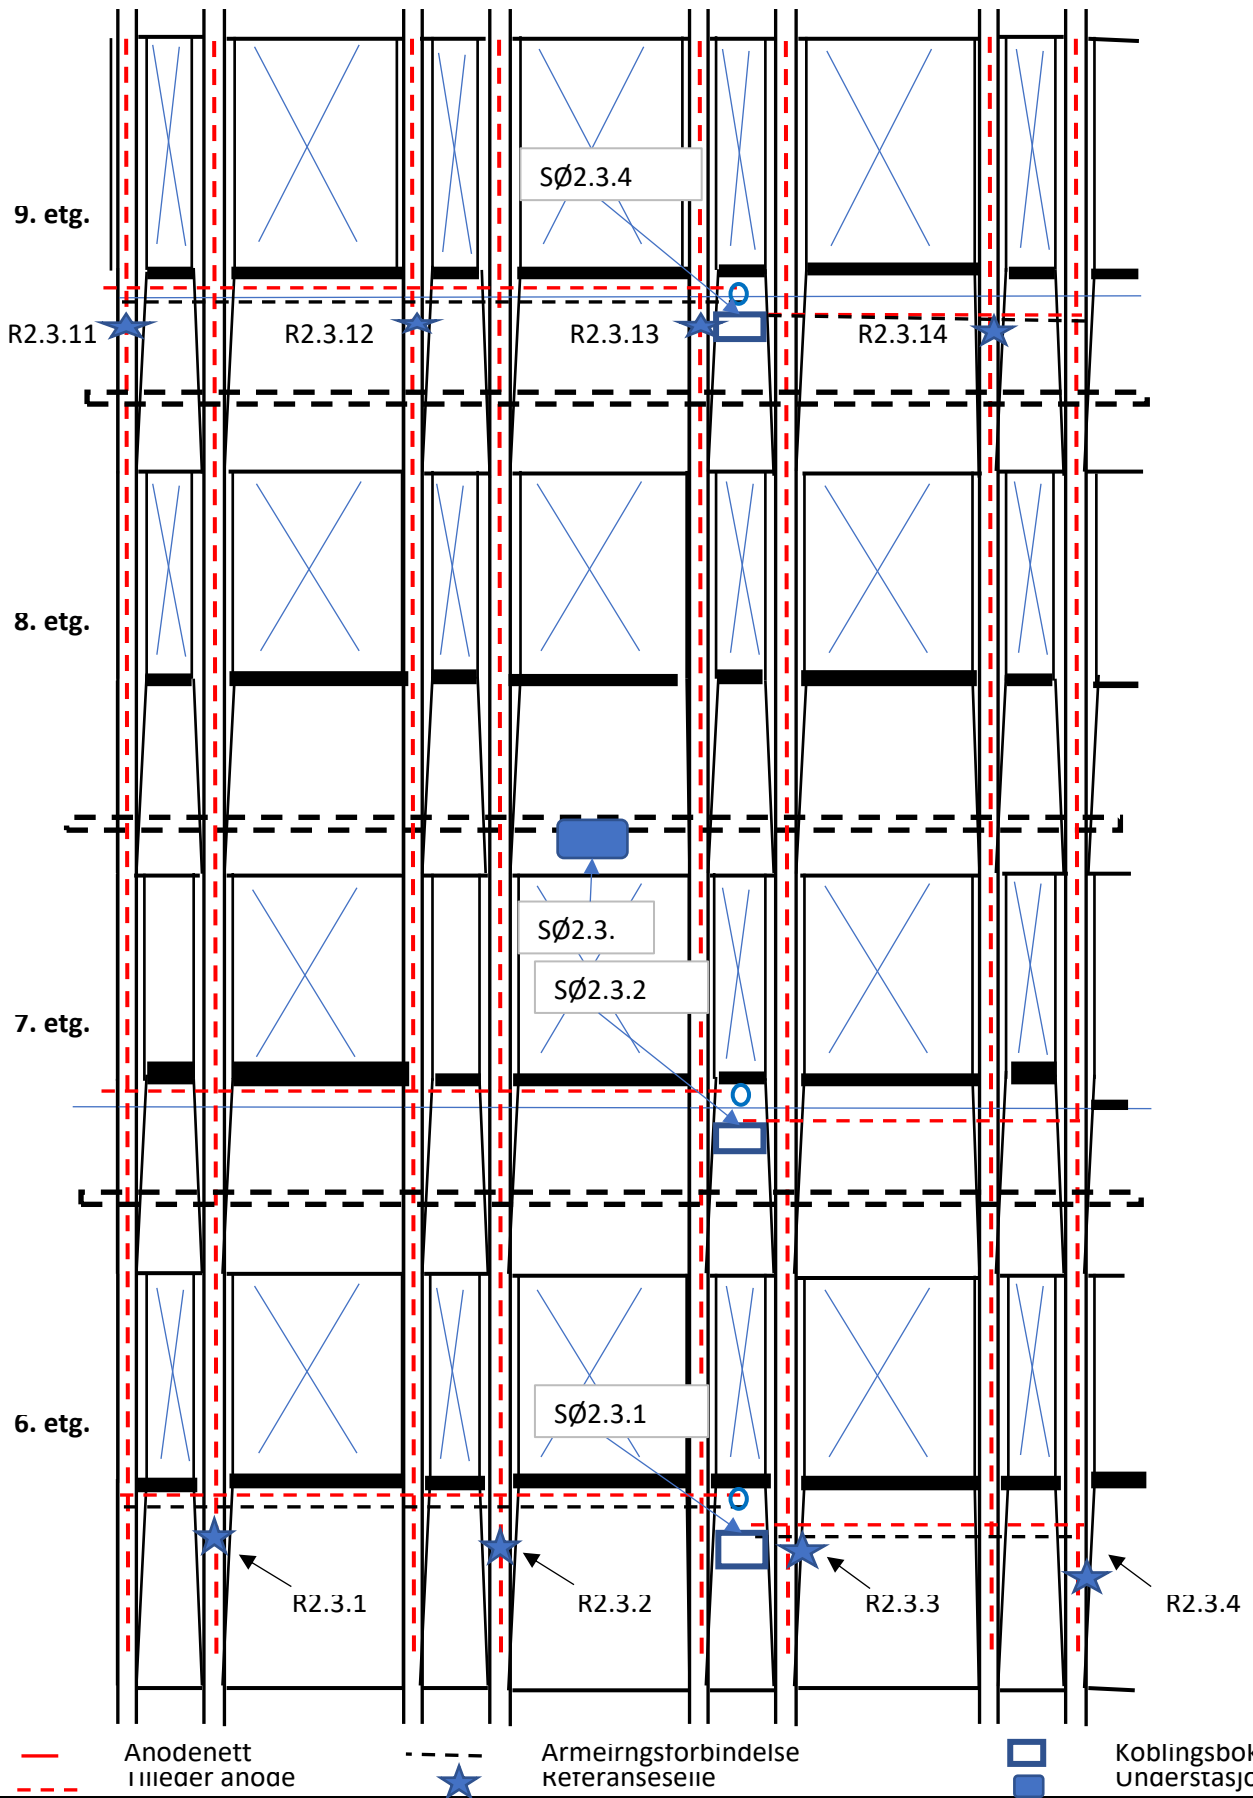

# Anodesone SØ2.4

Skisse 9

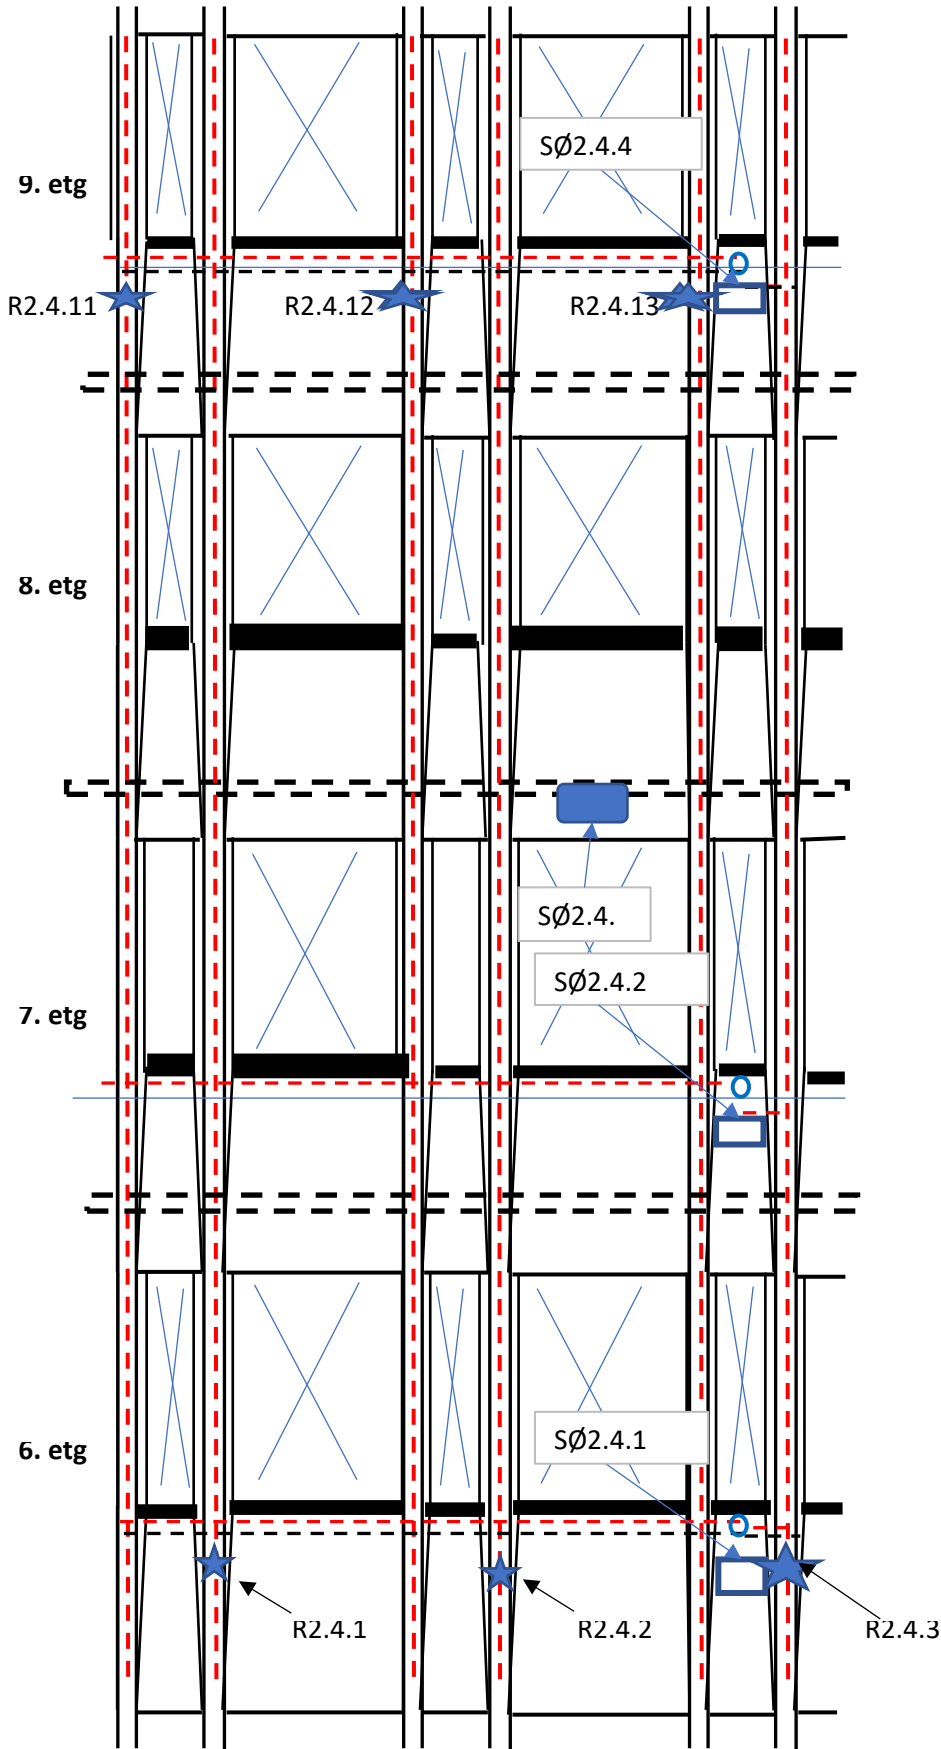

— Anodenett  
- - - - - IIIleder anode


- - - - - Armeringstorbindelse  
★ Referanseselle

☐ Koblingsboks  
■ Understasjon




# Anodesone SØ3.1

Skisse 10

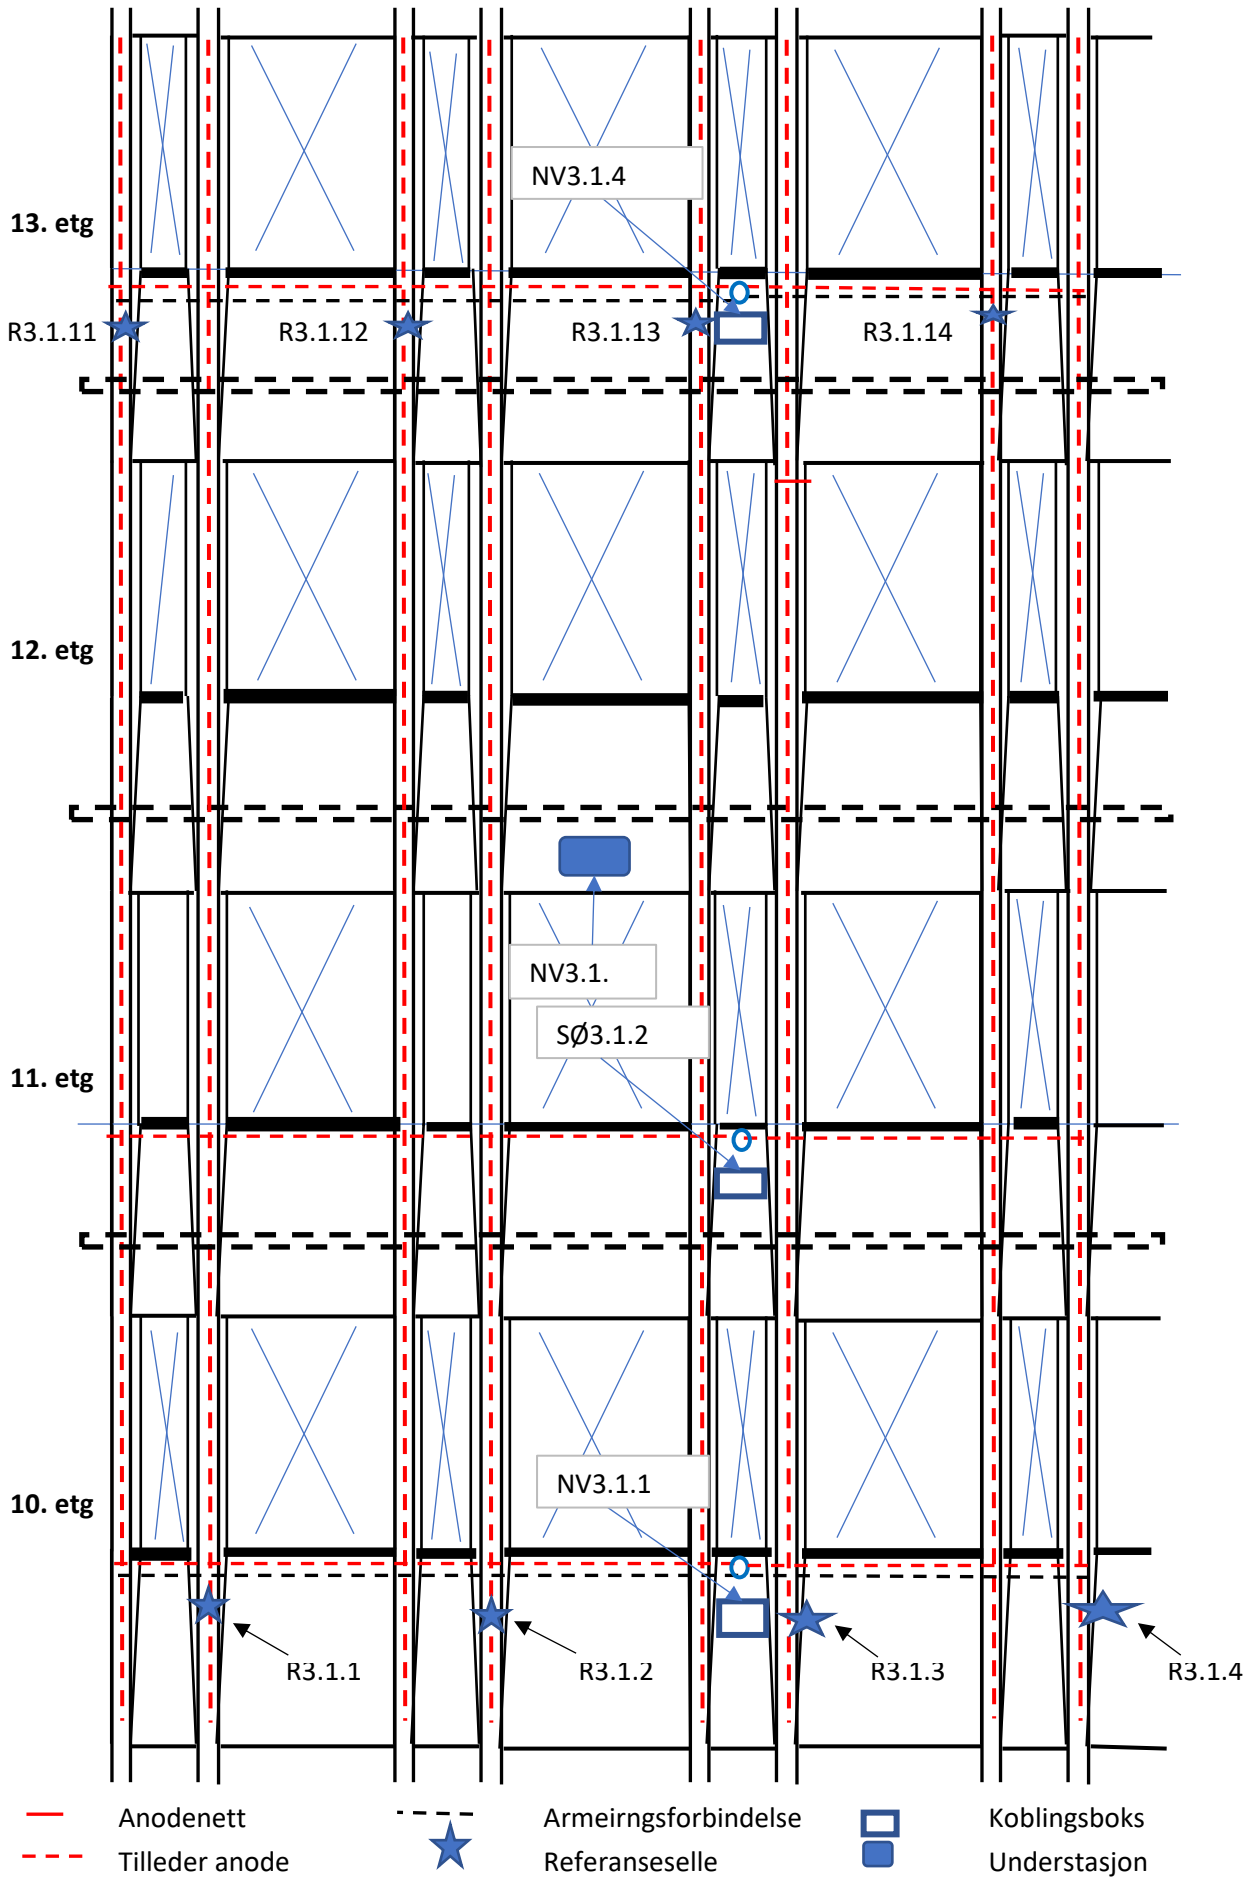


# Anodesone SØ3.2

Skisse 11

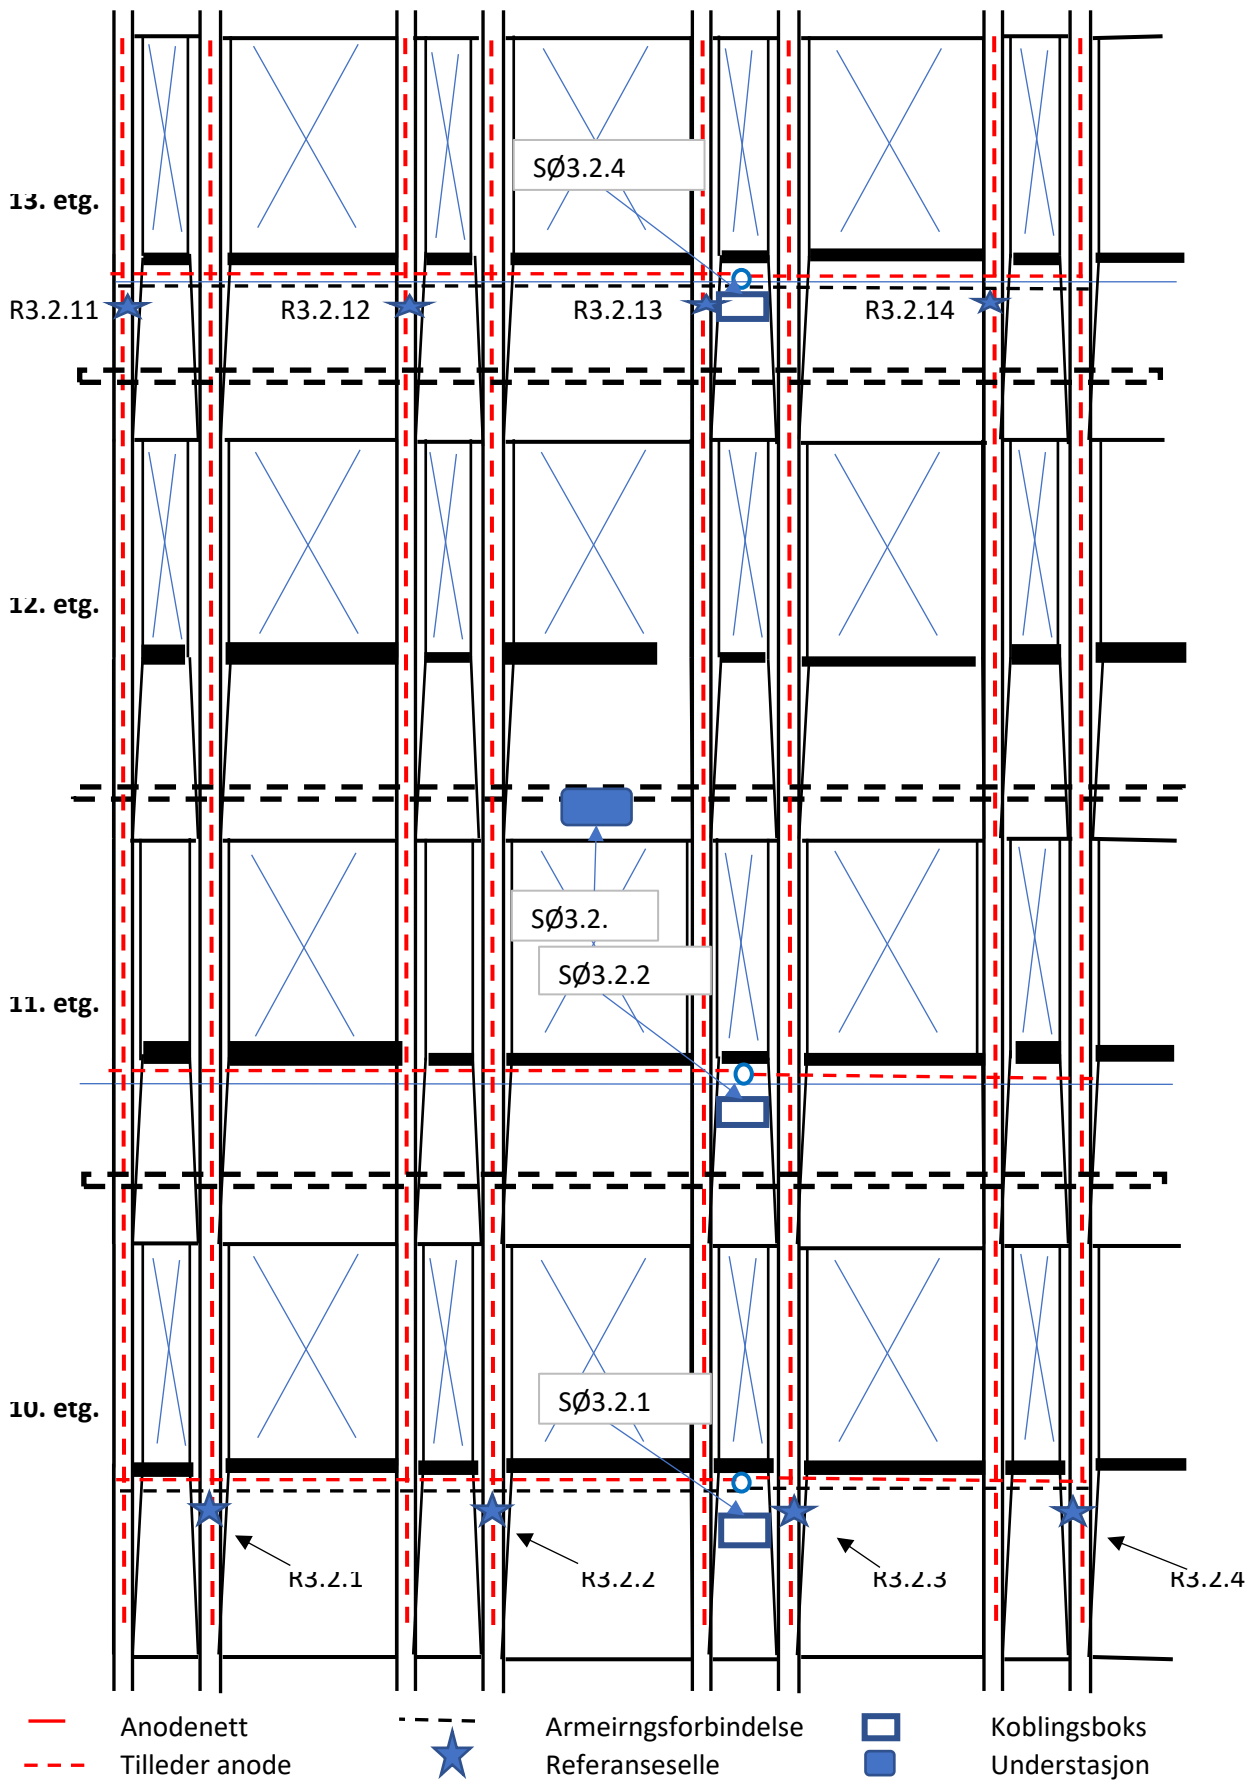


Anodesone SØ3.3

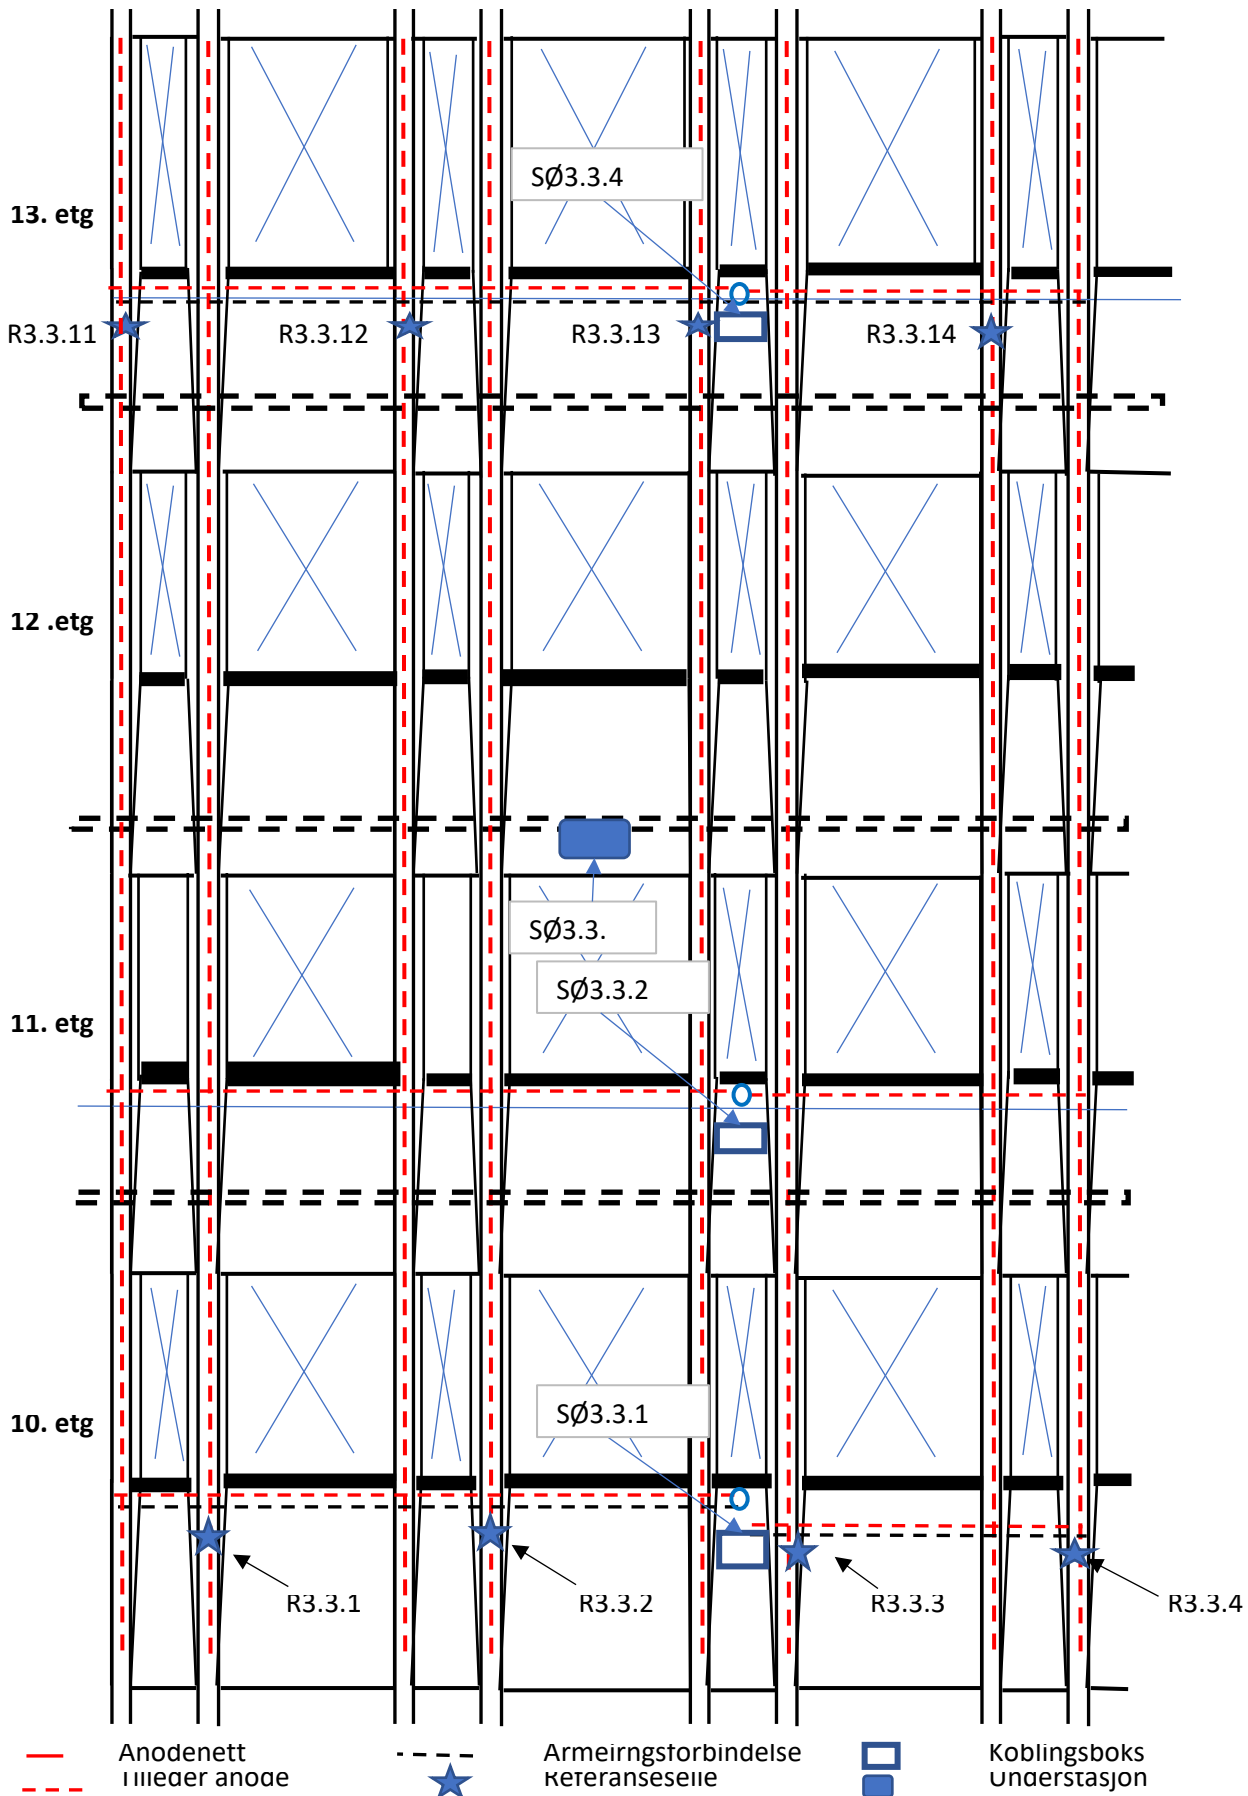

# Anodesone SØ3.4

Skisse 13

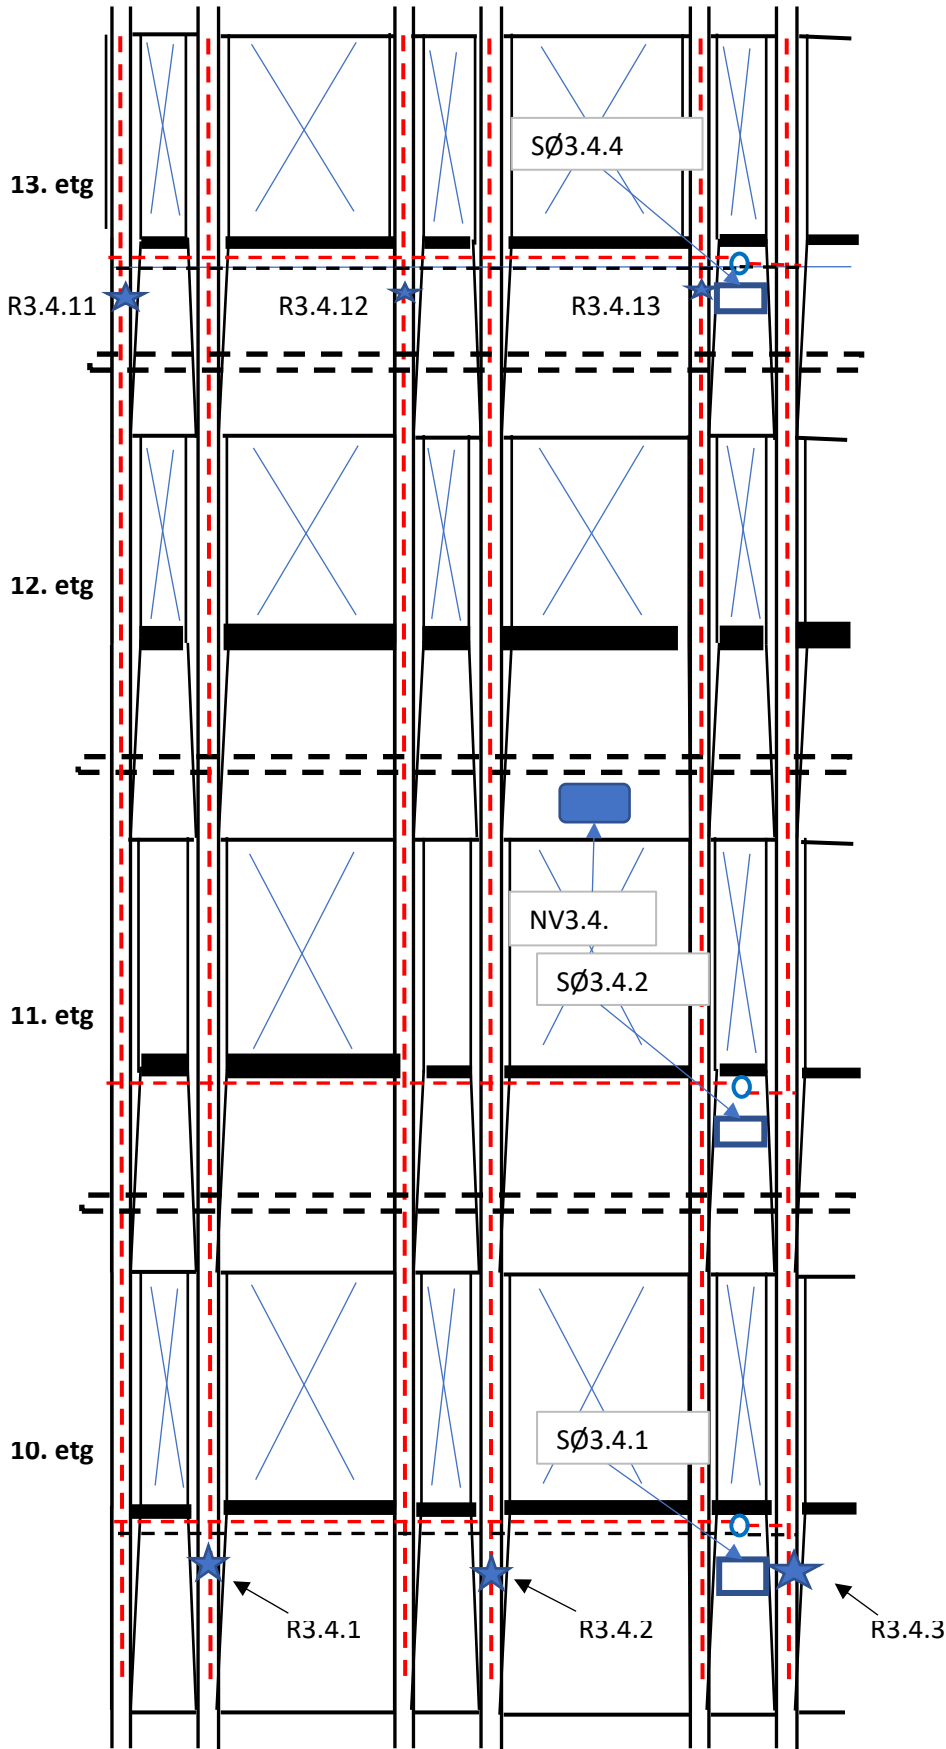

— Anodenett  
- - - - - i leder anode

— Armeringstorbindelse  
★ Kereranseselle

□ Koblingsboks  
■ Understasjon