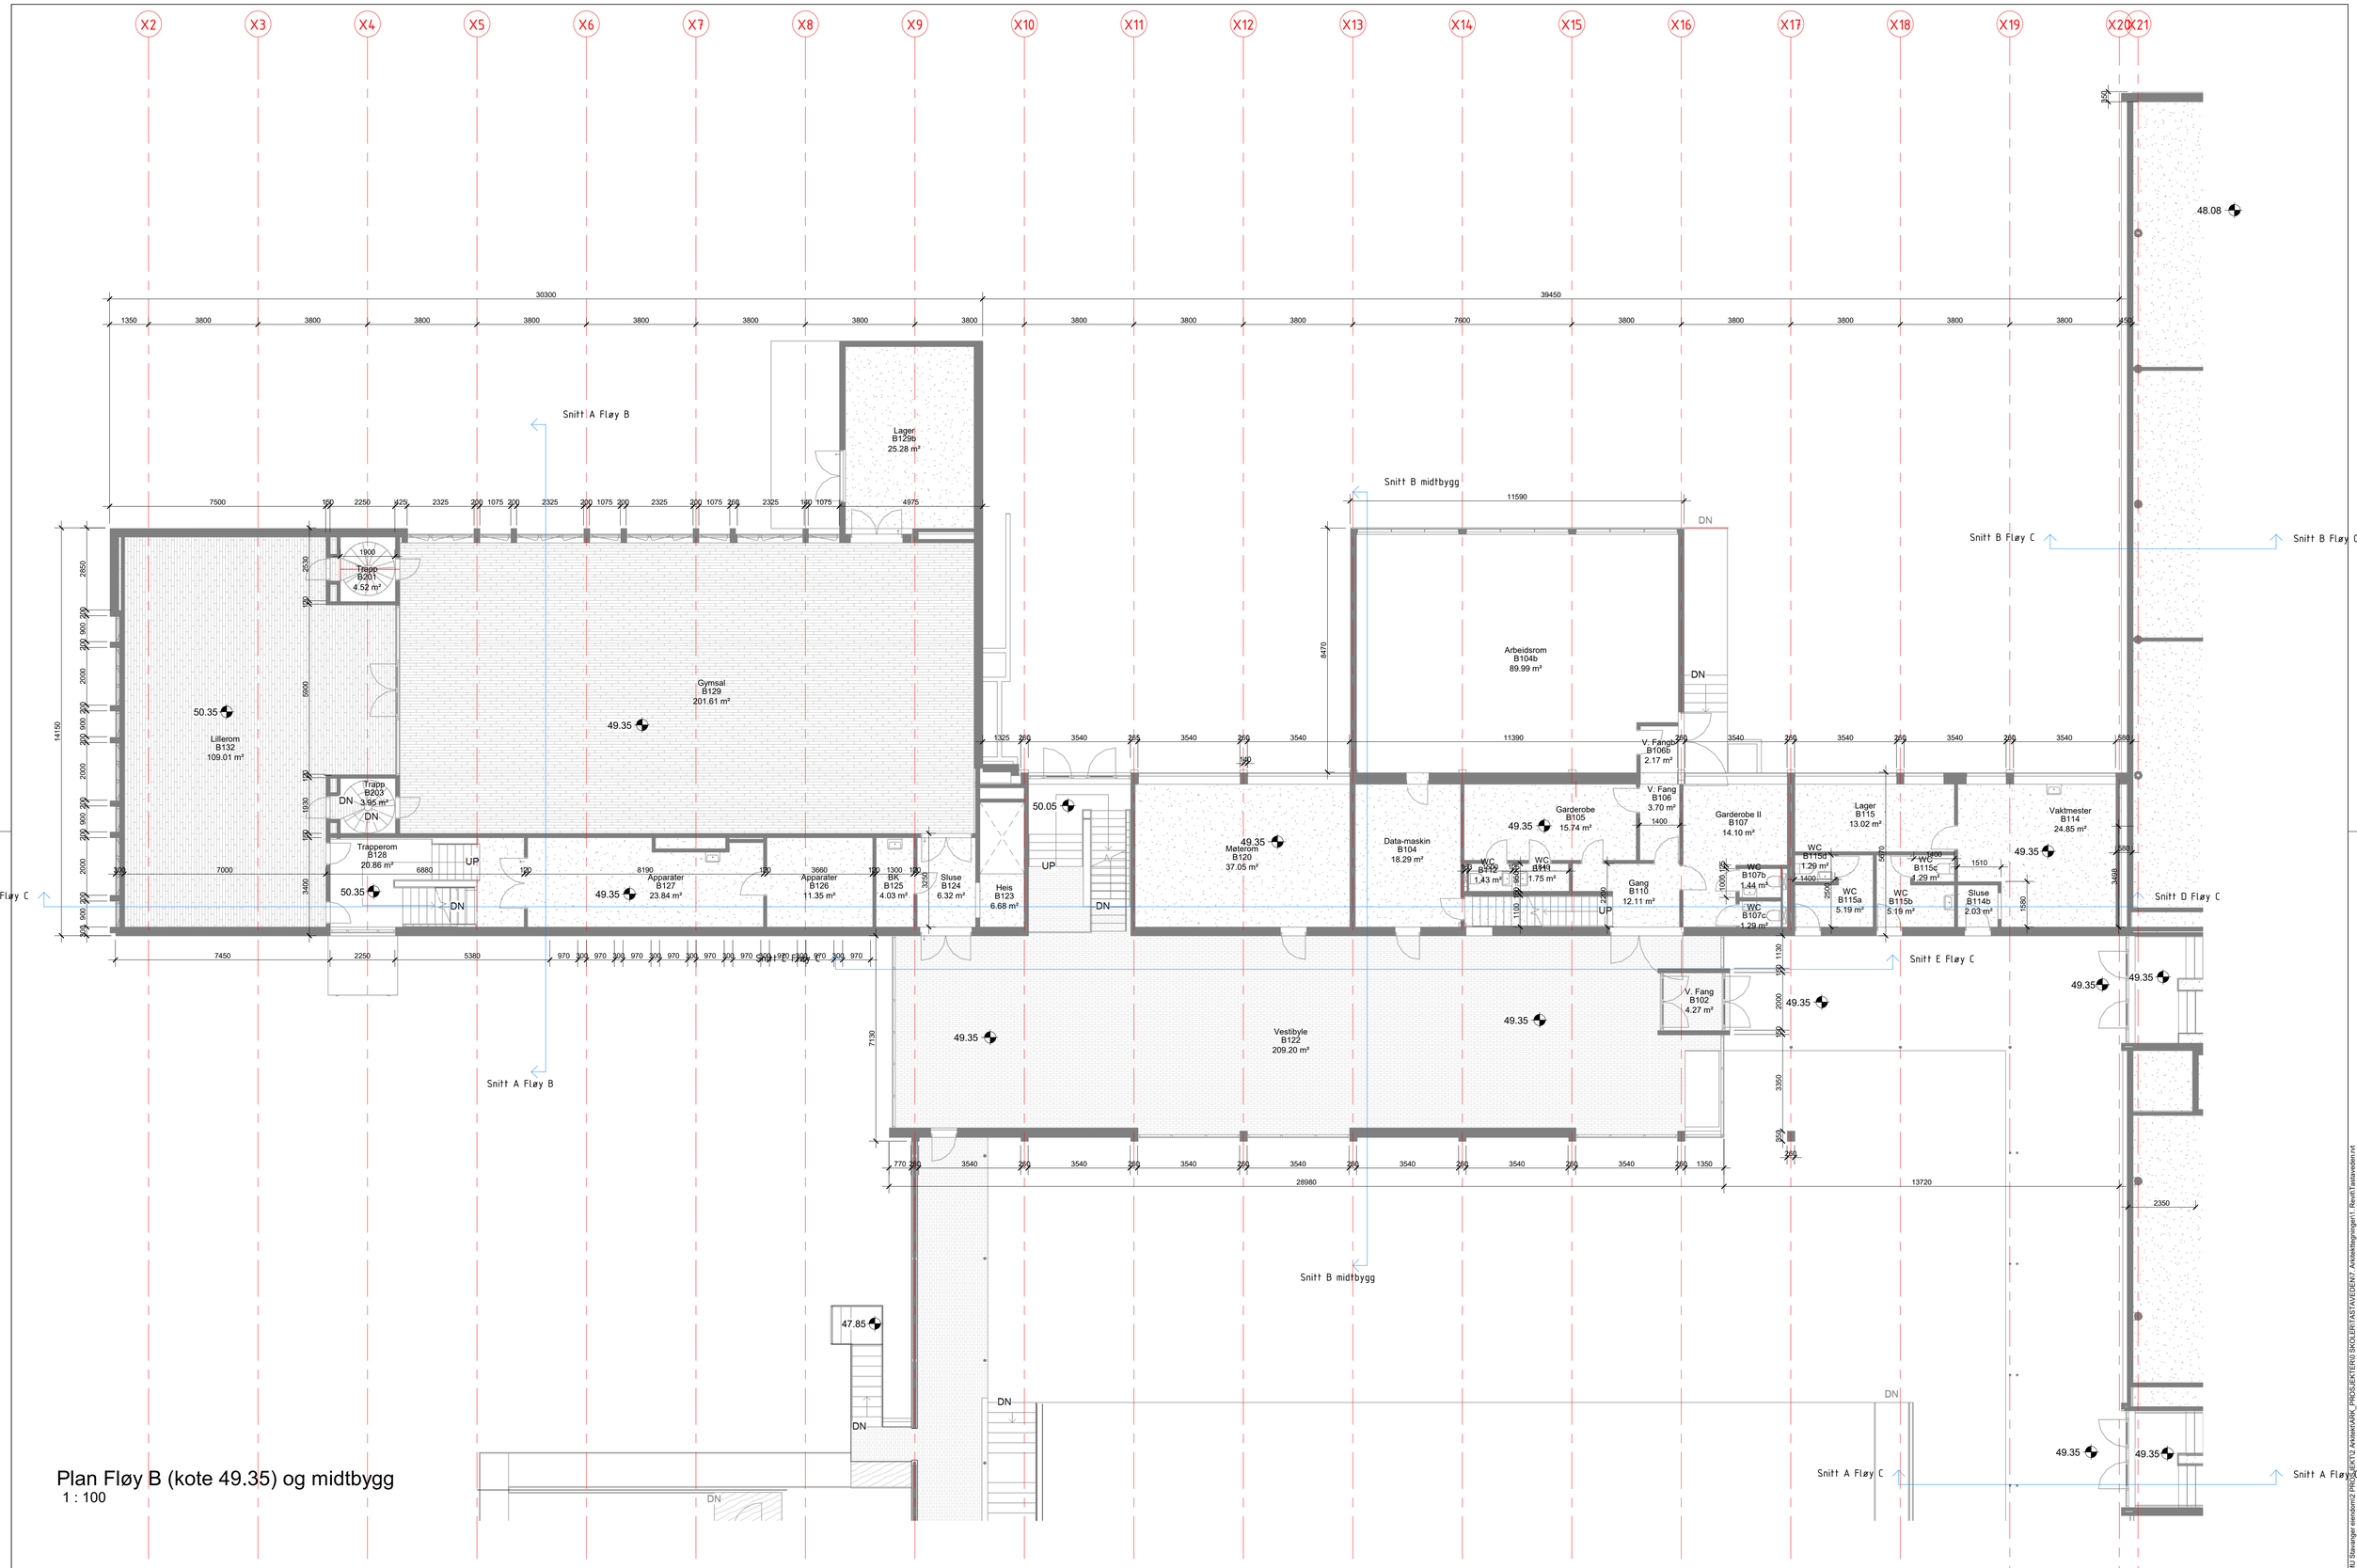
X2
X3
X4
X5
X6
X7
X8
X9
X10
X11
X12
X13
X14
X15
X16
X17
X18
X19
X20
X21
Snitt A Fløy B
Snitt B midtbygg
Snitt B Fløy C
Snitt D Fløy C
Snitt E Fløy C
Snitt A Fløy C
Lager
B129b
25.28 m²
Trapp
B201
4.52 m²
Gymsal
B129
201.61 m²
Lillerom
B132
109.01 m²
Trapp
B203
3.95 m²
Trapperom
B128
20.86 m²
Apparater
B127
23.84 m²
Apparater
B126
11.35 m²
BK
B125
4.03 m²
Sluse
B124
6.32 m²
Heis
B123
6.68 m²
Arbeidsrom
B104b
89.99 m²
Meterom
B120
37.05 m²
Data-maskin
B104
18.29 m²
Garderobe
B105
15.74 m²
WC
B112
1.43 m²
WC
B111
1.75 m²
V. Fang
B106
3.70 m²
Gang
B110
12.11 m²
Garderobe II
B107
14.10 m²
WC
B107b
1.44 m²
WC
B107c
1.29 m²
V. Fang
B106b
2.17 m²
V. Fang
B102
4.27 m²
Vestibyle
B122
209.20 m²
WC
B116a
1.29 m²
WC
B115a
5.19 m²
WC
B115b
5.19 m²
WC
B115c
1.29 m²
Sluse
B114b
2.03 m²
Lager
B115
13.02 m²
Vaktmester
B114
24.85 m²
48.08
49.35
50.35
50.05
47.85
DN
UP
30300
39450
14150
7500
7450
2250
5380
7000
6880
8190
3660
7600
11590
11390
8470
7130
28980
13720
2350
3540
2325
2325
1075
4975
3400
5900
2530
1930
2850
2000
900
1325
770
1350
1510
1580
2400
1130
3350
2000
1400
2800
1100
1000
2500
5070
1300
3250
1950
1550
1300
970
1900
1350
1325
1325
1325